
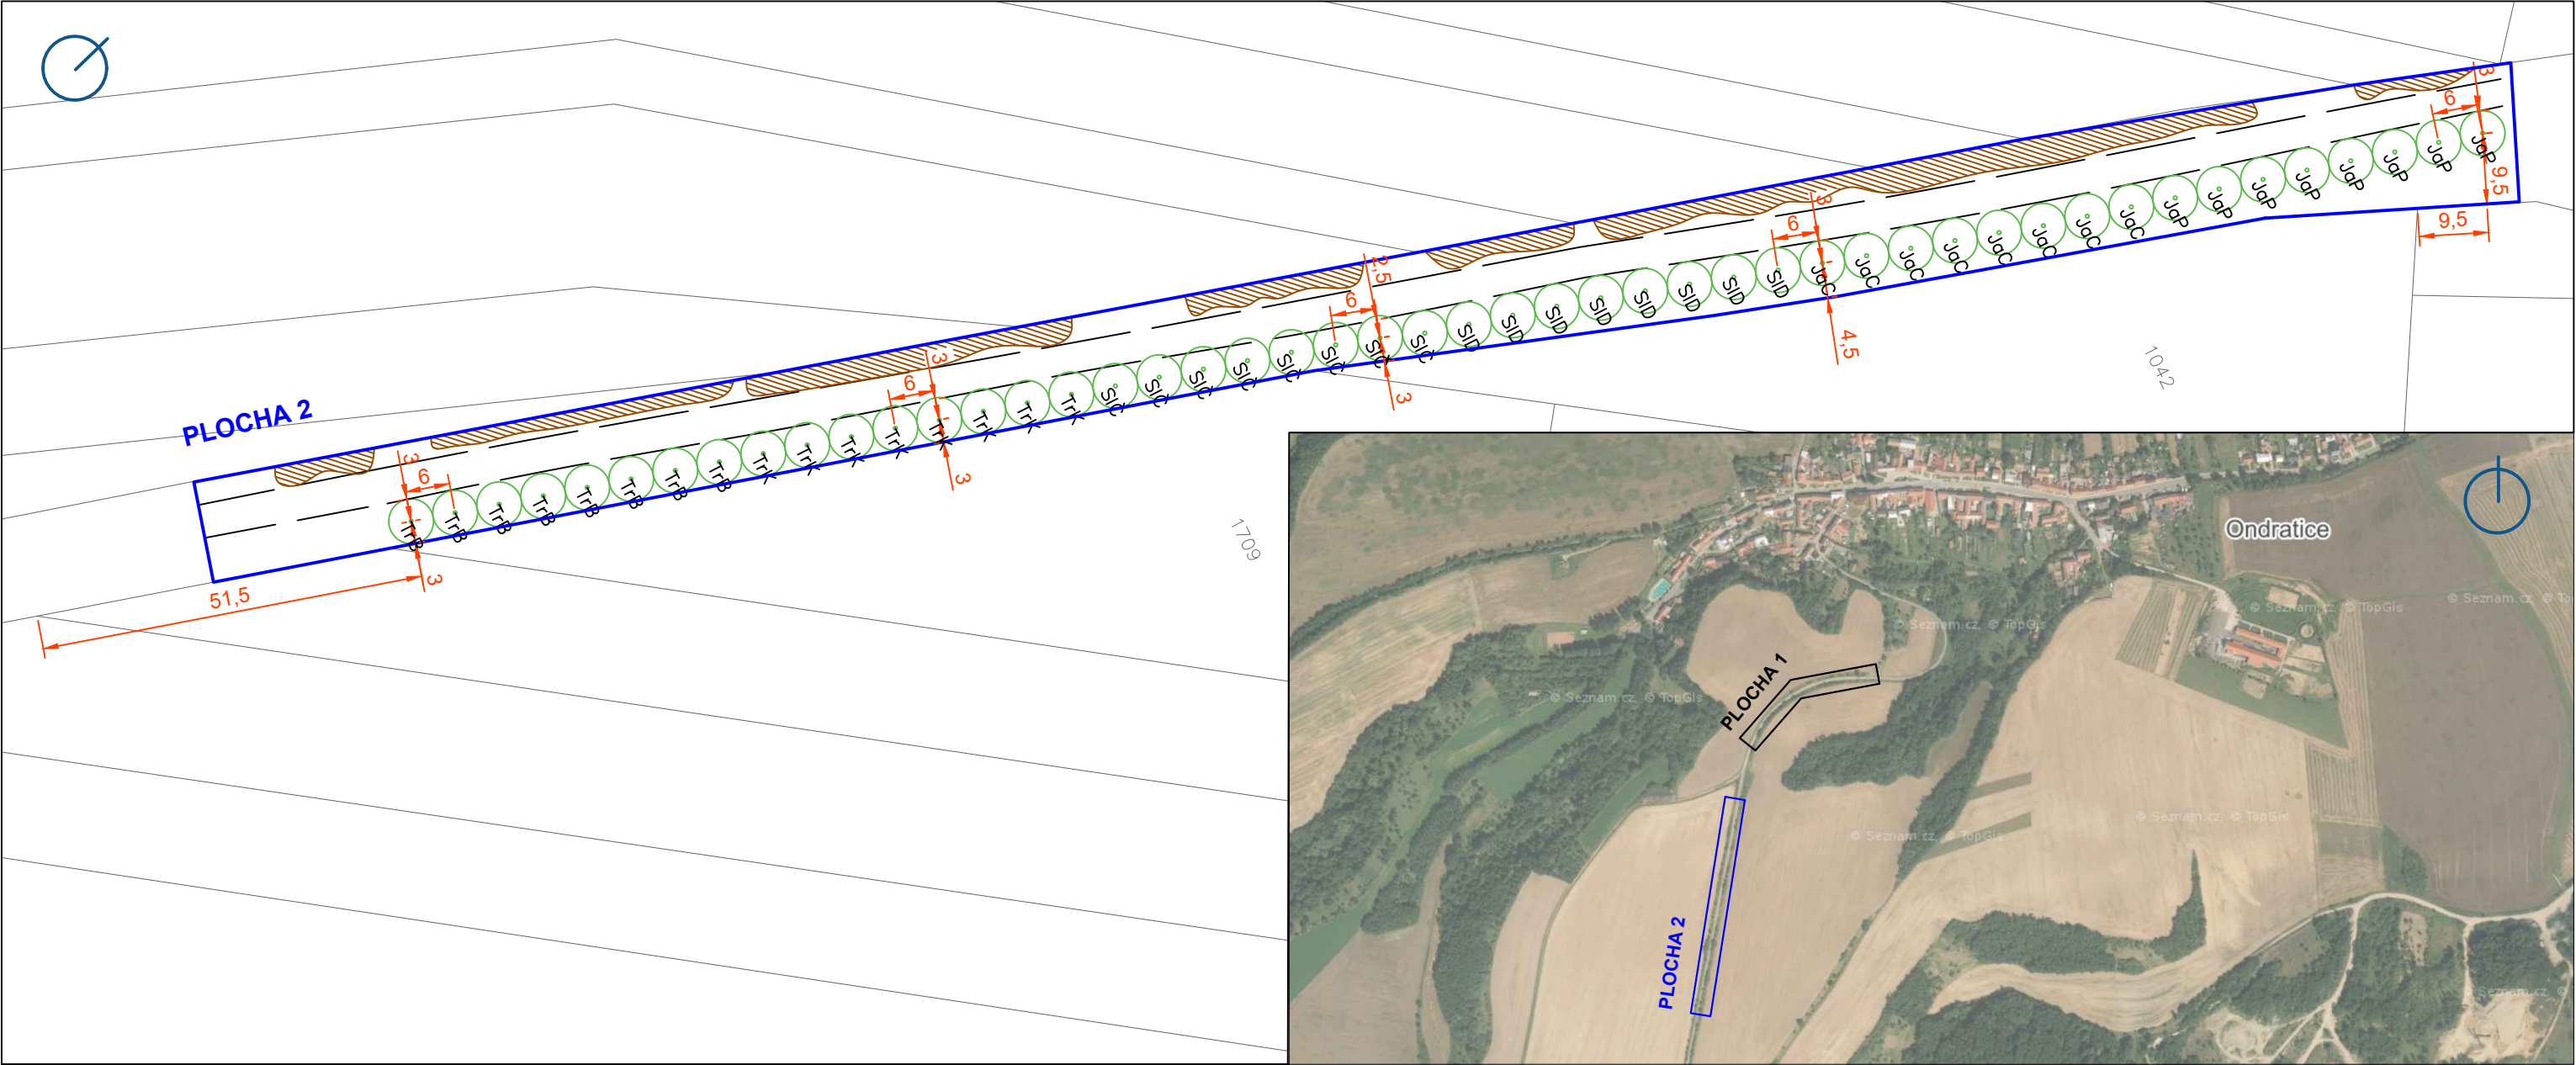
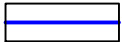
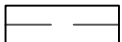


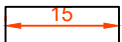

LEGENDA:

-  hranice řešeného území
-  hranice parcel
-  parcelní číslo
-  silnice III. třídy
-  stávající porost dřevin
-  kóta navržených výsadeb
-  navržené dřeviny ovocné

Navržené dřeviny:

Stromy ovocné (odrostek 121-250 cm, polokmen):

JaP	Jabloň 'Panenské české'	8 ks
JaC	Jabloň 'Coxova reneta'	8 ks
SID	Slivoň 'Durancie'	8 ks
SIČ	Slivoň 'Čačanská rodná'	8 ks
TrK	Třešeň 'Karešova'	8 ks
TrB	Třešeň 'Burlat'	8 ks

CELKEM: 48 ks

VYPRACOVAL: Ing. Alexandra Kuklová		
MÍSTO: k.ú. Ondratice, parc. č. 1666		OBEC: Ondratice
ŽADATEL: Obec Ondratice, IČO: 00288578		
NÁZEV PROJEKTU: Výsadba dřevin v obci Ondratice	STUPEŇ PD: dokumentace pro provedení výsadby	
	DATUM: 07/2022	FORMÁT: 2 x A4
	MĚŘÍTKO: 1:850	ČÍSLO VÝKRESU: 02.0
OBSAH VÝKRESU: Osazovací plán - PLOCHA 2		