


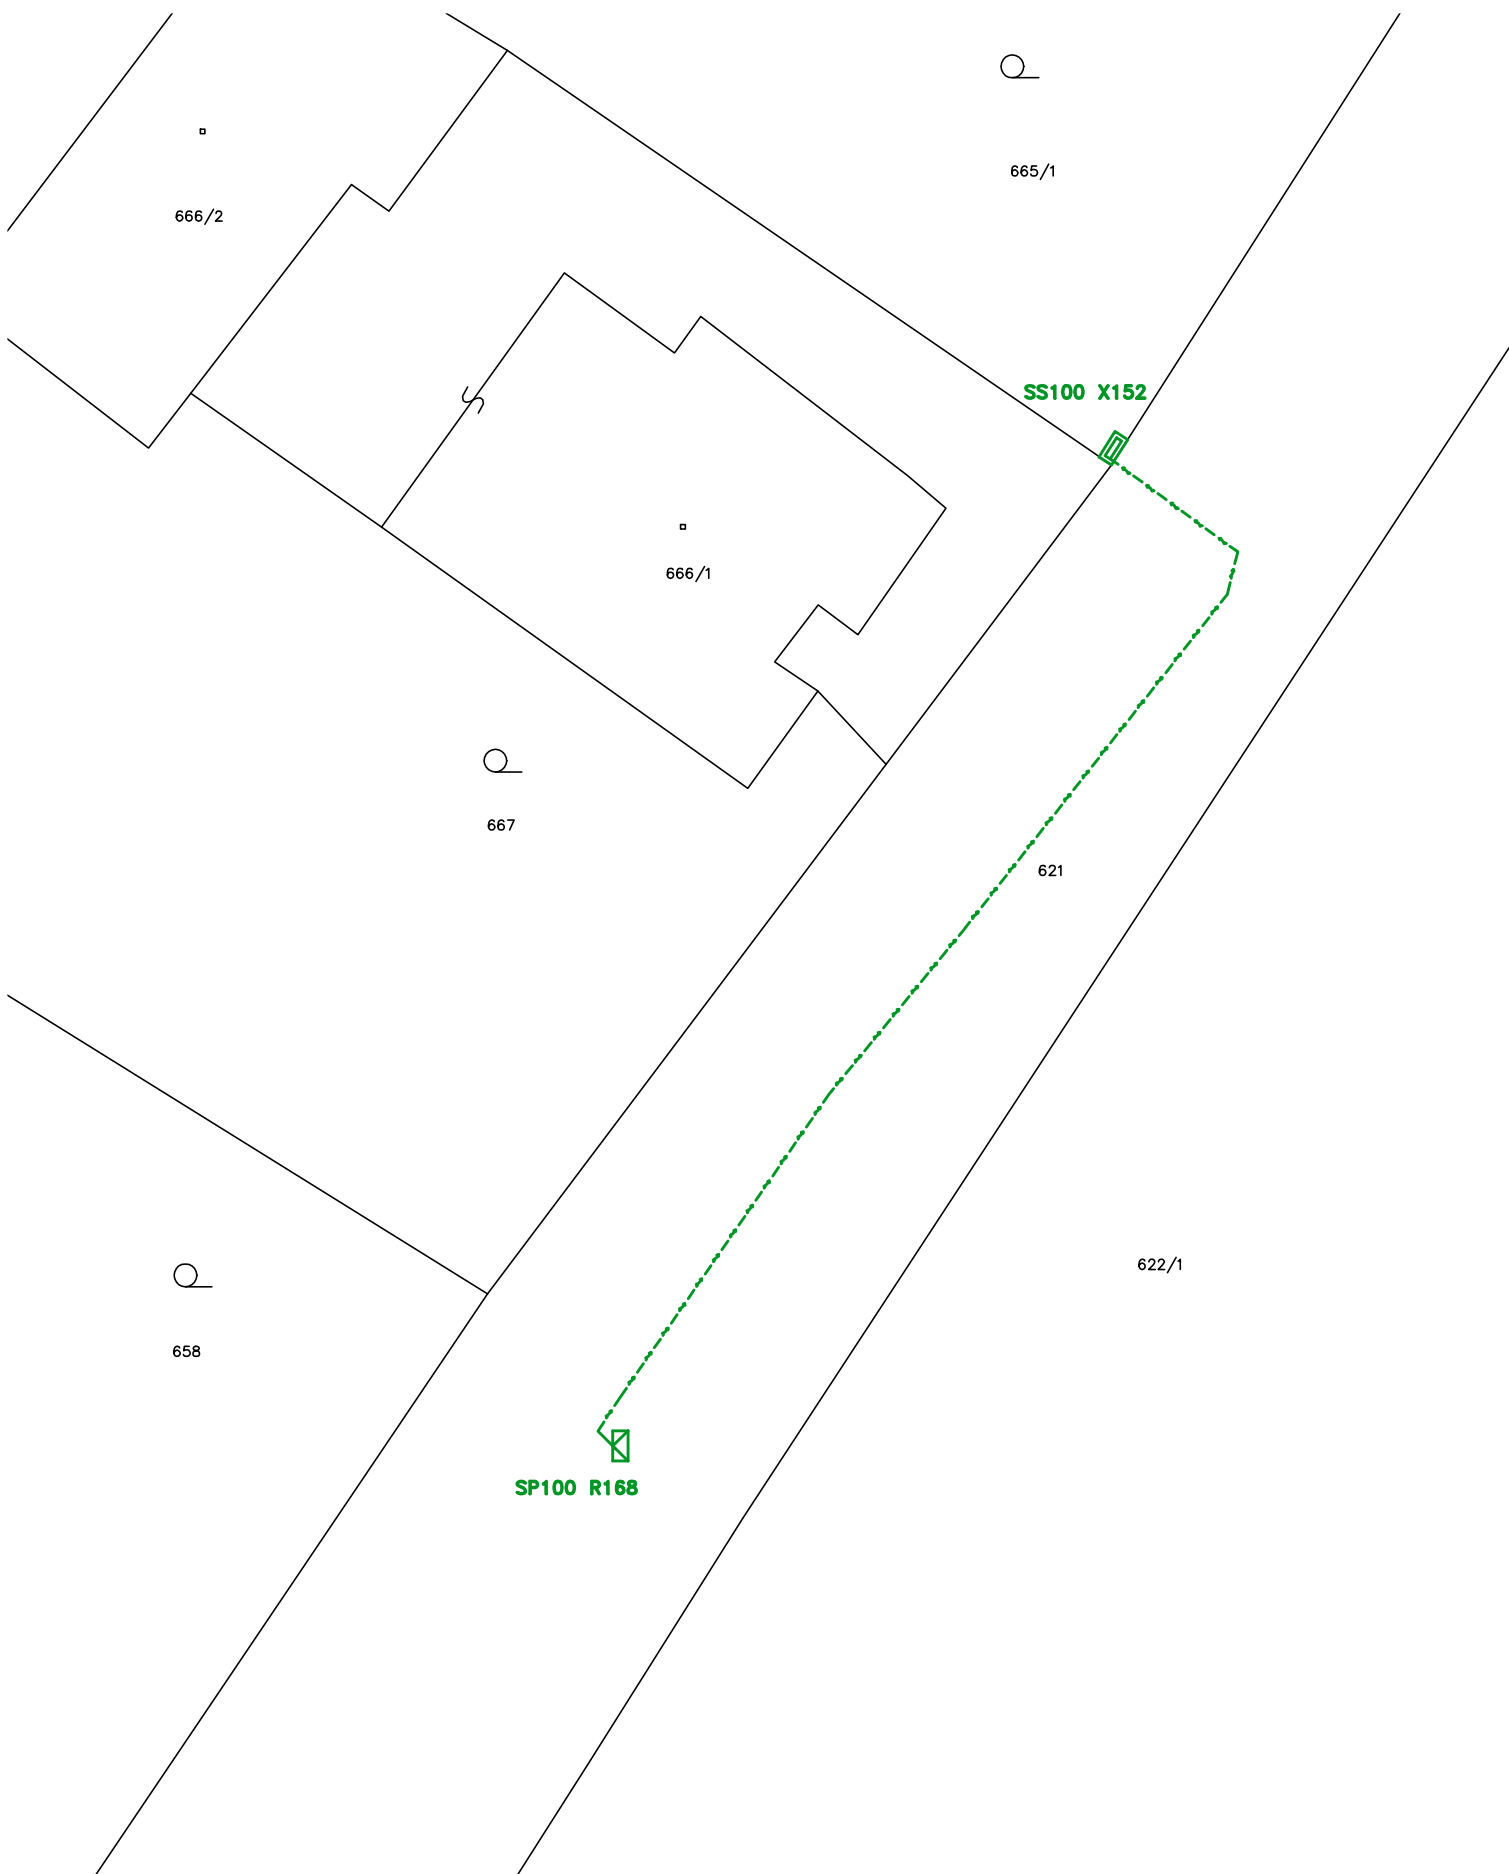

Odpovědný projektant:		Ing. Zdeněk Šoustal			
Vpracoval:		Bc. Jiří Grégr			
Investor:	ČEZ Distribuce, a.s., Děčín 4				
Místo:	k.ú.: Lašfany				
Číslo akce:	IP-12-8033552				
Název akce:	K_Lašfany parc.665/1, vNN, kNN			Datum:	06/2024
Název výkresu:	Katastrální situační výkres			Formát:	A4
				Měřítko:	M1:250
				Stupeň:	ÚS
				Č. výkresu:	C.4

