

Obec Bělkovice - Lašťany
Č.p. 139
783 16 Bělkovice - Lašťany

Náš značka:
IV-12-8031074

Telefon:
731 406 093

Vyřizuje:
Stanislava Pitroňová

Datum:
5.9.2025

Smlouva o smlouvě budoucí o zřízení věcného břemene – služebnosti – výzva k uzavření - opravené smlouvy

Vážený pane/paní,

v zastoupení společnosti ČEZ Distribuce, a. s., se sídlem Děčín - Děčín IV-Podmokly, Teplická 874/8, PSČ 405 02, IČO 24729035, si Vás jakožto vlastníka pozemku/ů **parc. č. 677/21**, v k.ú. **Bělkovice** (dále jen nemovitost) dovoluujeme na základě ust. § 25 odst. 4 zákona č. 458/2000 Sb. energetického zákona (dále též jen EZ) oslovit se žádostí o uzavření smlouvy o budoucí smlouvě o zřízení věcného břemene – služebnosti.

Společnost ČEZ Distribuce je držitelem licence na distribuci elektřiny a provozovatelem distribuční soustavy (PDS) ve smyslu § 25 EZ, a její primární povinností uloženou jí energetickým zákonem je zajistit bezpečné a spolehlivé provozování distribuční soustavy. Distribuční soustava je dle § 2 odst. 2 písm. a) bod 1 EZ zřizována a provozována ve veřejném zájmu. Pokud dochází k umístění zařízení distribuční soustavy na cizí nemovitost, je PDS povinen podle § 25 odst. 4 EZ k této nemovitosti zřídit věcné břemeno.

V rámci rozšiřování distribuční soustavy připravuje společnost ČEZ Distribuce, a. s. stavbu IV-12-8031074 K_Bělkovice Lašťany č.p. 677/33 kNN – kabelové vedení, které bude umístěno na nemovitosti vlastníka. V souladu s výše uvedenými ustanoveními energetického zákona Vás proto zdvořile žádáme o uzavření smlouvy o budoucí smlouvě o zřízení věcného břemene, kterou budou sjednány podmínky realizace takové stavby a jejího dalšího umístění na výše specifikované nemovitosti. Z hlediska stavebního zákona je pak zapotřebí doložit stavebnímu úřadu souhlas s umístěním stavebního záměru vyznačený na situačním snímku.

Pokud jde o výši náhrady za zřízení věcného břemene, její základ byl vyčíslen v souladu se zákonem stanovenými postupy pro určení výše takové náhrady dle zákona č. 151/1997 Sb. o oceňování majetku, a vyhlášky č. 441/2013 Sb. oceňovací vyhlášky, ve znění pozdějších předpisů. Tyto předpisy stanoví přiměřenou výši náhrady za zřízení věcného břemene a jejich respektování je ze strany PDS jakožto státem regulovaného subjektu předpokladem pro naplnění povinnosti jednat s péčí řádného hospodáře. Výpočet náhrady zasíláme v příloze tohoto dopisu. Přes výše uvedené je však v návrhu smlouvy tato částka navýšena o 20 %, (minimálně na 2.000,- Kč) jako vstřícný krok, který, jak věříme, pro Vás bude motivací k uzavření zaslaného návrhu smlouvy. Tato bonifikace je poskytována pouze v této fázi a v tomto návrhu smlouvy, a v případě, že návrh této smlouvy nebude z Vaší strany akceptován, bude nadále jednáno již pouze o náhradě bez navýšení.

V návaznosti na výše uvedené bychom Vás rádi požádali o následující:

- kontrolu Vašich osobních údajů uvedených ve smlouvě,
 - podpis všech vyhotovení smlouvy včetně přiloženého situačního snímku
- Podpis není nutné úředně ověřovat.

Vzhledem k tomu, že PDS i naše projekční společnost jsme vázáni termíny, v nichž by měla být stavba realizována, dovolujeme si Vás požádat o zaslání podepsané smlouvy včetně podepsaného situačního snímku **do 1 měsíce** ode dne, kdy tuto žádost obdržíte.

Podrobnosti o zpracování osobních údajů podle Nařízení Evropského parlamentu a Rady (EU) 2016/679 (GDPR) jsou obsaženy v příloze tohoto dopisu.

V případě jakýkoli dotazů či zjištění nesrovnalostí prosím kontaktujte Pitroňová tel.731406093.

S poděkováním za spolupráci a pozdravem,



Razítko, podpis

Přílohy: 2 x Smlouva o smlouvě budoucí o zřízení věcného břemene
 2 x Souhlas se stavebním záměrem na situačním snímku
 1 x Kopie plné moci
 1 x Informace o zpracování osobních údajů

Stanislava Pitroňová
 Technik
 731 406 093
 emontas10@centrum.cz

Smlouvy zaslat na adresu :
Pitroňová Stanislava
Hlavní 131
753 56 Opatovice u Hranic

Tel.: 585 242 334	Fax: 585 242 335,	mobil: 731 406 093
Email: emontas10@centrum.cz	IČO: 25883551	DIČ: 398-25883551

Obec Bělkovice-Lašťany

Č.p. 139, PSČ: 783 16 Bělkovice - Lašťany

IČO: 00298654 DIČ: CZ00298654

Zastoupena starostou obce: Tomáš Němčic Ing.

(dále jen „Budoucí povinná“)

a

ČEZ Distribuce, a. s.

IČ 24729035, DIČ CZ24729035

se sídlem Děčín, Děčín IV-Podmokly, Teplická 874/8, PSČ 405 02

zastoupena: na základě ji písemně udělené plné moci (která tvoří přílohu této smlouvy)

Emontas,s.r.o., se sídlem Jiráskova 1273/7a, Olomouc, PSČ:779 00, IČO:25883551,DIČ:CZ25883551, zapsaná v obchodním rejstříku vedeném u rejstříkového soudu v Ostravě, oddíl C, vložka 24483, která pověřuje p.Stanislavu Pitroňovou na základě pověření ev.č.P/09/2025 ze dne 12.6.2025.

(dále jen „Budoucí oprávněná“)

(společně dále též „Smluvní strany“),

uzavřeli níže uvedeného dne, měsíce a roku tuto:

SMLOUVU O BUDOUCÍ SMLOUVĚ O ZŘÍZENÍ VĚCNÉHO BŘEMENE A DOHODU O UMÍSTĚNÍ STAVBY č. IV-12-8031074

(dále jen „Smlouva“)

podle ustanovení § 1785 a násl. a § 1257 a násl. zákona č. 89/2012 Sb., občanského zákoníku, v platném znění (dále jen „**Občanský zákoník**“), a podle ustanovení § 25 odst. 4 zákona č. 458/2000 Sb., o podmínkách podnikání a o výkonu státní správy v energetických odvětvích a o změně některých zákonů, v platném znění (dále jen „**Energetický zákon**“).

Článek I.

Úvodní ustanovení

Budoucí oprávněná je provozovatelem distribuční soustavy (dále jen „**PDS**“) na území vymezeném licencí na distribuci elektřiny udělenou PDS Energetickým regulačním úřadem. Distribuční soustava je provozována ve veřejném zájmu. PDS má povinnost zajišťovat spolehlivé provozování, obnovu a rozvoj distribuční soustavy, přičemž pokud dochází k umístění zařízení distribuční soustavy na cizí nemovitost, je PDS povinen podle § 25 odst. 4 energetického zákona k této nemovitosti zřídit věcné břemeno a zajistit si právo provést stavbu dle příslušných ustanovení stavebního zákona.

Článek II.

Prohlášení o právním a faktickém stavu

1. Budoucí povinná prohlašuje, že je výlučným vlastníkem pozemku parc.č. 677/21, druh pozemku – ostatní plocha, v k.ú. Bělkovice, obec Bělkovice - Lašťany, zapsáno v katastru nemovitostí vedeném Katastrálním úřadem pro Olomoucký kraj, Katastrální pracoviště Olomouc, na LV 10001 (dále jen „**Dotčená(né) nemovitost(ti)**“).

2. Budoucí oprávněná je investorem stavby zařízení distribuční soustavy – *zemní kabelové vedení, zemnicí pásek* dále jen „**Zařízení distribuční soustavy**“), která se bude nacházet mj. na Dotčené(ných) nemovitosti(tech).
3. Budoucí povinná prohlašuje, že není žádným způsobem omezena v právu zřídit k Dotčené(ným) nemovitosti(tem) věcné břemeno podle této smlouvy, a že jí nejsou známy žádné faktické nebo právní vady Dotčené(ných) nemovitosti(tí), kterými by byl znemožněn účel této smlouvy.

Článek III. Předmět smlouvy

1. Smluvní strany se zavazují, že spolu za dále uvedených podmínek uzavřou vlastní smlouvu o zřízení věcného břemene (dále jen „**Vlastní smlouva**“), jejímž předmětem bude zřízení věcného břemene podle § 25 odst. 4 energetického zákona. Obsahem věcného břemene bude právo Budoucí oprávněné umístit, provozovat, opravovat a udržovat Zařízení distribuční soustavy na Dotčené(ných) nemovitosti(tech), provádět jeho obnovu, výměnu a modernizaci, a povinnost Budoucí povinné výkon těchto práv strpět (dále jen „**Věcné břemeno**“).
2. Předpokládaný rozsah omezení Dotčené(ných) nemovitosti(tí) Věcným břemenem činí na p.č. 677/21 – 7m délkového kabelu, 20m zemnicího pásku a nepřesáhne rozsah vyznačený v situačním snímku tvořícím přílohu č. 1 této smlouvy.
3. Budoucí oprávněný se zavazuje po dokončení stavby Zařízení distribuční soustavy vyhotovit geometrický plán pro vyznačení rozsahu Věcného břemene, Vlastní smlouvu a zaslat Budoucí povinné písemnou výzvu k uzavření Vlastní smlouvy, jejíž přílohou bude Vlastní smlouva a geometrický plán.
4. Budoucí oprávněná se zavazuje zaslat výzvu dle odstavce 3. Budoucí povinné ve lhůtě do 6 kalendářních měsíců od kolaudace Zařízení distribuční soustavy (popř. od jeho uvedení do provozu), nejpozději však do 5 let od uzavření této smlouvy. Budoucí povinná se zavazuje Vlastní smlouvu uzavřít nejpozději do 60 dnů ode dne doručení výzvy.
5. Do doby uzavření Vlastní smlouvy jsou Smluvní strany vázány obsahem této Smlouvy a zavazují se, že neučiní žádné právní ani jiné kroky, které by vedly ke zmaření jejího účelu.
6. Smluvní strany se dohodly, že za omezení vlastnického práva Budoucí povinné v důsledku výstavby Zařízení distribuční soustavy a zřízení Věcného břemene bude Budoucí povinné na základě Vlastní smlouvy vyplacena jednorázová náhrada ve výši 2 000,- Kč, / *k této částce bude připočtena daň z přidané hodnoty dle zákonné sazby platné ke dni uskutečnění platby* /. Jednorázová náhrada bude vyplacena Budoucí povinné po provedení vkladu Věcného břemene do katastru nemovitostí za podmínek stanovených Vlastní smlouvou.

Článek IV. Podmínky pro provedení stavby

1. Budoucí povinná uděluje Budoucí oprávněné souhlas s provedením stavby Zařízení distribuční soustavy na Dotčené(ných) nemovitosti(tech) v rozsahu dle čl. III. odst. 2 této smlouvy, a to i prostřednictvím třetích osob. Budoucí povinná se zavazuje umožnit v nezbytném rozsahu Budoucí oprávněné a jí pověřeným třetím osobám přístup a příjezd na Dotčenou(né) nemovitost(tí) a realizaci stavby. Práce na dotčené(ných) nemovitosti(tech) budou spočívat zejména v: Stavba řeší napojení parcely 677/33 na síť elektrické energie. Na parcele 677/21 je uloženo stávající kabelové vedení. Z tohoto vedení bude provedeno odbočení novou kabelovou smyčkou. Nové kabelové vedení bude uloženo ve výkopu, který bude veden přes parcely 677/21 a 677/31, směrem k připojované parcele 677/33. Kabely budou ukončeny v nové kabelové skříni v samostatném plastovém pilíři, umístěné na připojované parcele 677/33, u hranice s parcelou 677/31.

2. Budoucí oprávněná se zavazuje, že budou dodrženy veškeré podmínky. Po skončení prací je Budoucí oprávněná povinna uvést Dotčenou(né) nemovitost(tí) do předchozího stavu. Pokud Budoucí povinné v důsledku výkonu práv Budoucí oprávněné vznikne újma na majetku, má právo na přiměřenou jednorázovou náhradu.

Článek V.

Ostatní ujednání

1. Budoucí povinná se pro případ převodu vlastnického práva k Dotčené(ným) nemovitosti(tem) smluvně zavazuje převést na nabyvatele Dotčené(ných) nemovitostí(tí) zároveň práva a povinnosti vyplývající z této smlouvy, a to formou postoupení smlouvy dle § 1895 a násl. občanského zákoníku, k čemuž Budoucí oprávněná tímto uděluje svůj předchozí souhlas.
2. Veškeré náklady spojené s vyhotovením této a Vlastní smlouvy, geometrického plánu a podáním návrhu na vklad do katastru nemovitostí, se zavazuje uhradit Budoucí oprávněná.

Článek VI.

Závěrečná ustanovení

1. Přijetí návrhu této smlouvy s dodatkem nebo odchylkou, byť nepodstatnou, se vylučuje. Totéž platí pro uzavírání dodatků k této smlouvě.
2. Tuto smlouvu lze měnit nebo doplňovat pouze písemně, formou číslovaných dodatků, jiná forma se vylučuje. Písemná forma je nezbytná i pro právní jednání směřující ke zrušení smlouvy.
3. Tato smlouva zaniká, pokud Budoucí oprávněná upustí od záměru vybudovat Zařízení distribuční soustavy na Dotčené(ných) nemovitosti(tech) nebo pokud v rámci realizace stavby nedojde k umístění Zařízení distribuční soustavy na Dotčené(ných) nemovitosti(tech). V takovém případě se Budoucí oprávněná zavazuje tuto skutečnost Budoucí povinné bez zbytečného odkladu oznámit.
4. Tato smlouva je vyhotovena v 2. stejnopisech, z nichž 1 stejnopis/y obdrží každý z účastníků této smlouvy.
5. Osobní údaje subjektu údajů jsou zpracovávány v souladu s příslušnými aktuálně platnými a účinnými právními předpisy České republiky a Evropské unie. Bližší informace týkající se zpracování osobních údajů a právních předpisů, na jejichž základě je zpracování prováděno, jsou dostupné na stránkách www.cezdistribuce.cz/gdpr nebo je společnost ČEZ Distribuce, a. s., subjektu údajů na požádání poskytne.
6. Smluvní strany berou na vědomí, že na tuto smlouvu nedopadá povinnost uveřejnění v registru smluv ve smyslu zákona č. 340/2015 Sb., o zvláštních podmínkách účinnosti některých smluv, uveřejňování těchto smluv a o registru smluv (zákon o registru smluv), ve znění pozdějších předpisů. Tato smlouva nabývá platnosti a účinnosti dnem připojení podpisu poslední smluvní stranou.
7. Záměr zřídit věcné břemeno k Dotčené(ým) nemovitosti(em) byl schválen usnesením, č.j. ze dne
8. Součástí této smlouvy je její:

Příloha č. 1 - *Situační snímek se zákresem předpokládaného rozsahu Věcného břemene s podpisy vlastníků/spoluvlastníků*

Dne 2025 v

Dne 2025 v Olomouci

Budoucí povinná

Budoucí oprávněná

Obec Bělkovice- Laštany
zastoupena starostou
Tomáš Němčík Ing.


ČEZ Distribuce, a.s.
zastoupena Emontas s.r.o.
Stanislava Pitroňová

Souhlas s navrhovaným řešením a realizací stavby

Jméno:

Datum:

Podpis (razítko)

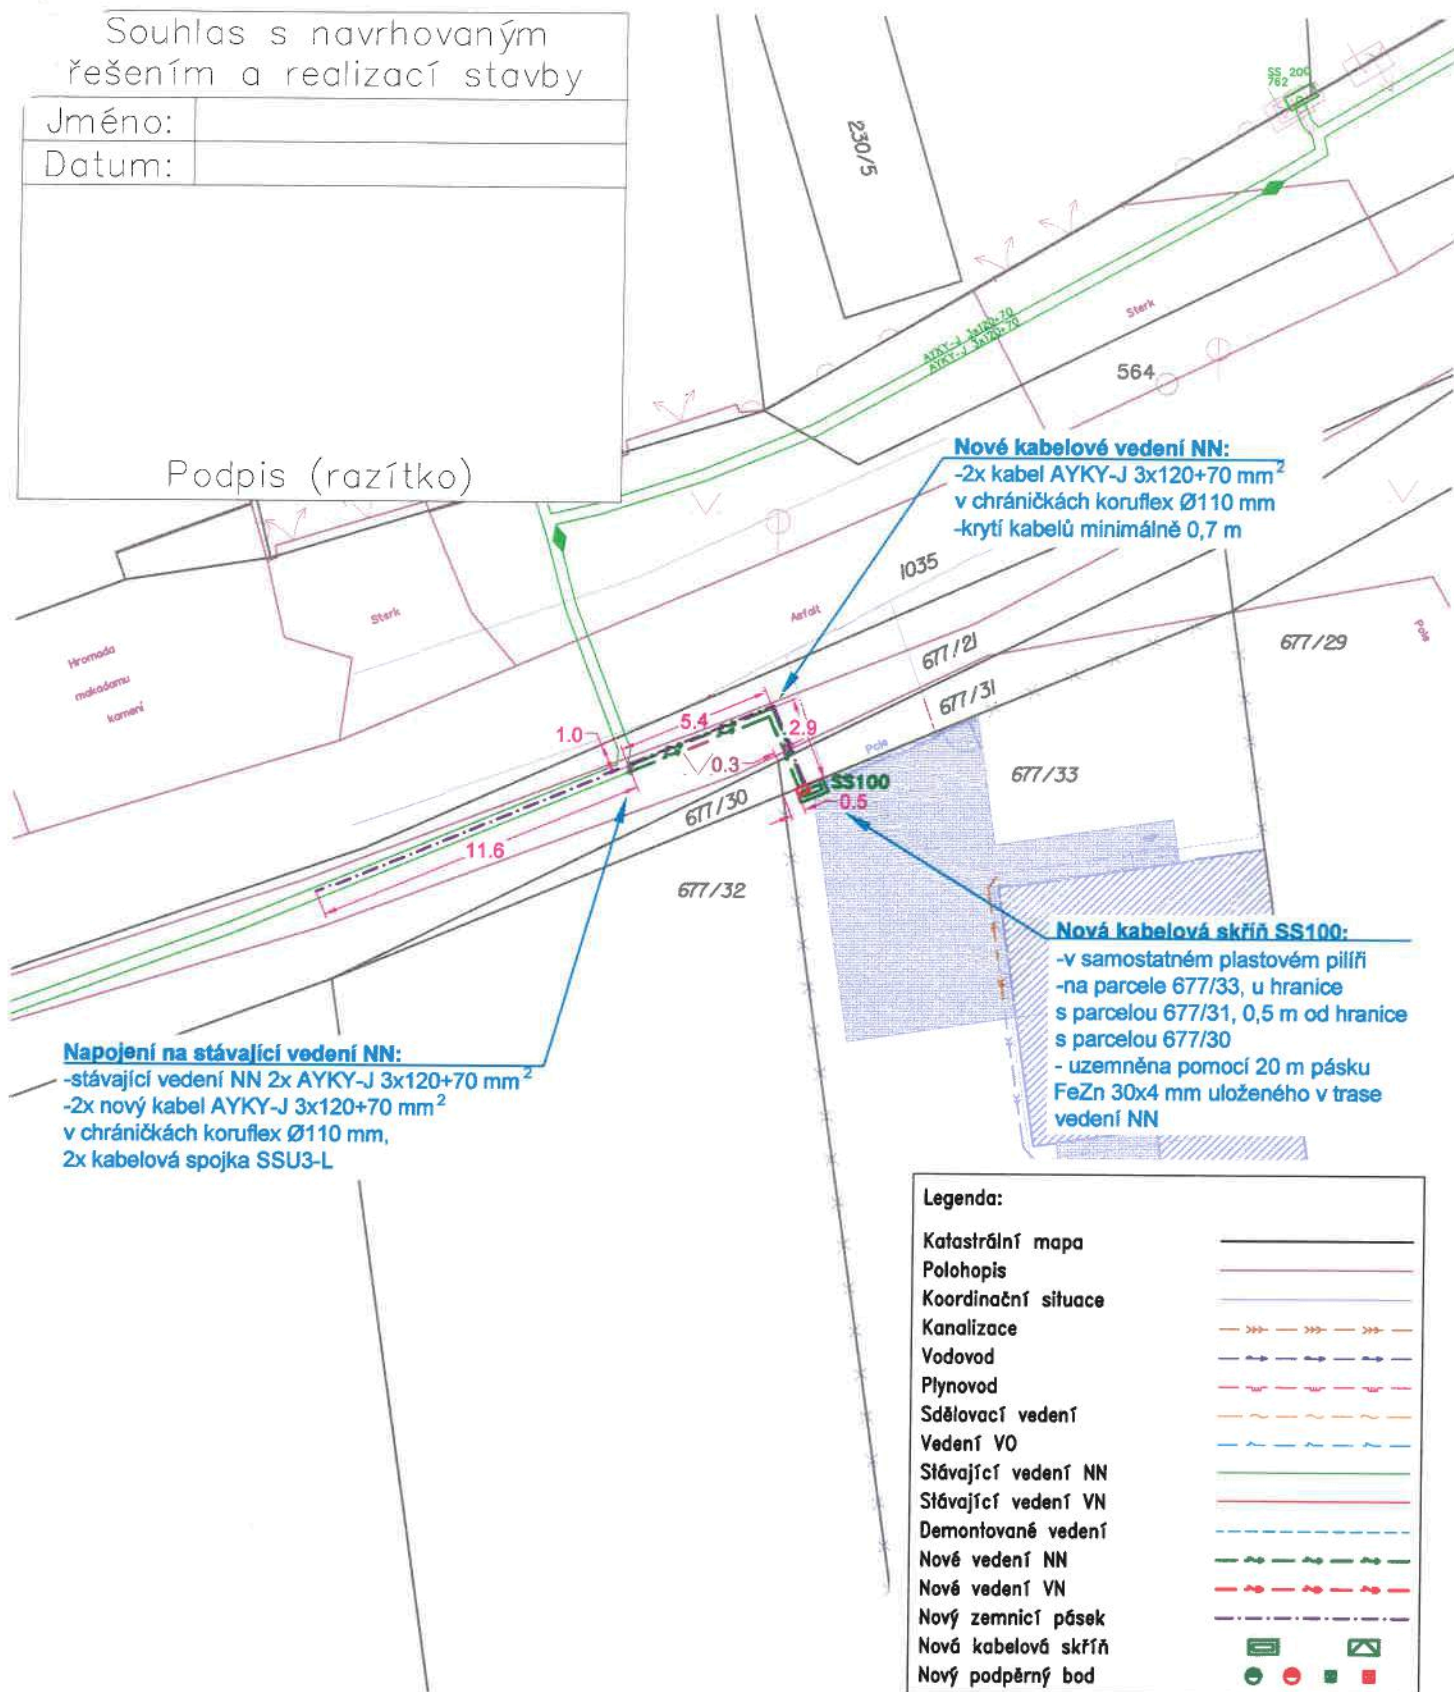

Odpovědný projektant:		Ing. Petr Slouka			
Projektant:		Bc. Martin Pevný	Bc. Lubomír Holczer		
Investor:	ČEZ Distribuce, a.s., Teplická 874/8, Děčín IV				
Místo:	k.ú.: Bělkovice [601977]				
Číslo akce:	IV-12-8031074				
Název akce:	K_Bělkovice-Lašfany, č. parc. 677/33, kNN				
Název výkresu:	Celkový situační výkres				
				Datum:	05.08.2025
				Formát:	A4
				Měřítko:	1:250
				Stupeň:	DPZ
				Č. výkresu:	SoSB.1

DISTRIBUCE

PLNÁ MOC

EVIDENČNÍ Č.: PM - 167/2025

ČEZ Distribuce, a. s.

se sídlem Děčín, Děčín IV-Podmokly, Teplická 874/8, PSČ 405 02,

IČO: 24729035, DIČ: CZ24729035,

Zapsaná v obchodním rejstříku vedeném Krajským soudem v Ústí nad Labem pod sp. zn. B 2145,

zastoupená **předsedou představenstva ing. Martinem Zmelíkem, MBA**a **členem představenstva ing. Martinem Molingerem**

(dále jen „zmocnitel“)

z m o c n ě j ezmocněnce: **EMONTAS, s.r.o.**

sídlo: Olomouc, Jiráskova 1273/7A, PSČ 779 00

IČO: 25883551

Právníká osoba zapsaná v obchodním rejstříku vedeném u Krajského soudu v Ostravě pod sp. zn. C 24483 (dále jen „zmocněnec“),

aby v procesu výstavby zařízení distribuční soustavy elektrické energie činil za zmocnitele v rámci podmínek daných příslušnými právními předpisy s dotčenými subjekty a před příslušnými orgány tato právní jednání a jiné úkony:

1. Projednával umístění staveb zařízení distribuční soustavy (dále jen „Stavby“) a podmínky umístění Staveb na cizích nemovitých věcech (dále jen „Dotčené nemovité věci“) s jejich vlastníky a jinými v úvahu přicházejícími oprávněnými subjekty.
2. Zajišťoval v nezbytném rozsahu k účelu danému tímto zmocněním ve prospěch zmocnitele k Dotčeným nemovitým věcem věcná a jiná práva a s nimi související potřebná právní jednání a jiné úkony, tj. aby za zmocnitele zejména:
 - a) uzavíral smlouvy o uzavření budoucí smlouvy a vlastní smlouvy ke zřízení věcných břemen (služebností) ve smyslu a k účelu danému zákonem č. 458/2000 Sb., o podmínkách podnikání a o výkonu státní správy v energetických odvětvích a o změně některých zákonů (energetický zákon), v platném znění (dále jen „Energetický zákon“), na Dotčených nemovitých věcech, zajišťoval a podepisoval návrhy na vklad těchto věcných práv do katastru nemovitostí,
 - b) zajišťoval a podepisoval návrhy na vklady práv do katastru nemovitostí,
 - c) přijímal doručované písemnosti adresované vždy na doručovací adresu uvedenou v návrhu na vklad do katastru nemovitostí, včetně všech oznámení či výzev v průběhu vkladových či jiných řízení vedených katastrálním úřadem,
 - d) činil v souladu s příslušnými právními předpisy vůči věcně a místně příslušným vyvlastňovacím úřadům návrhy na nucené omezení vlastnického práva k Dotčeným nemovitým věcem.
3. Sjednával podmínky a podával návrhy, žádosti a uzavíral smlouvy (dohody) vztahující se ke zvláštnímu užívání pozemních komunikací a užívání veřejných prostranství a k účelu uvedenému v odstavci 2. přijímal písemnosti.
4. Zajišťoval poskytování finančních náhrad vlastníkům Dotčených nemovitých věcí ve výši a za podmínek sjednaných ve smlouvách a dohodách, uzavřených v rámci účelu daného tímto zmocněním. Co se týče poskytování náhrad, tak tyto náhrady je zmocněnec oprávněn závazně za zmocnitele platně sjednávat pouze písemnou formou.
5. Podával návrhy, žádosti a činil další právní jednání a jiné úkony v příslušných řízeních dle stavebněprávních předpisů a dalších souvisejících právních předpisů k umístění, odstraňování, změně a realizaci Staveb a jejich kolaudaci (tj. zejména v řízení o povolení záměru, řízení o změně záměru před dokončením, řízení o povolení zkušebního provozu, územním řízení,

stavebním řízení, kolaudačním řízení nebo při oznámení záměru započítí s užíváním Stavby) a k danému účelu zajišťoval veškeré potřebné podklady a k účelu uvedenému v odstavci 2. přijímal písemnosti, dále též za zmocnítele, jako stavebníka, plnil oznamovací povinnost vůči Archeologickému ústavu ČR, popř. jiné oprávněné organizaci ve smyslu ustanovení § 22 odst. 2 zákona č. 20/1987 Sb., České národní rady o státní památkové péči, v platném znění.

V souvislosti s předmětem zmocnění uvedeným výše v odstavci 2. pod písm. c), d), v odstavci 3. a v odstavci 5. je zmocněnec oprávněn za zmocnítele činit před příslušnými orgány i jinými v úvahu přicházejícími subjekty veškerá právní jednání a jiné úkony, tj. zejména činit a podávat zákonem stanovené návrhy a podání, brát tyto návrhy a podání zpět, podávat opravné prostředky proti rozhodnutím o těchto návrzích a podáních, jakož se jich i vzdávat či je brát zpět.

6. Zmocnitel si pro platné uzavírání veškerých smluvních závazkových vztahů zmocněncem za zmocnítele dle tohoto zmocnění, jakož i pro jiná jím činěná právní jednání, a stejně tak pro činění změn těchto smluvních závazkových vztahů a jiných právních jednání v rámci tohoto zmocnění, rovněž v případech, kdy to výslovně není stanoveno zákonem, výhradně vyměňuje písemnou či jinou zákonem vyžadovanou formu, je-li zákonem vyžadována forma přísnější, s vyloučením možnosti změn smluvních závazkových vztahů a jiných právních jednání k účelu danému tímto zmocněním v jiné než písemné či jiné zákonem vyžadované formě, je-li zákonem vyžadována forma přísnější.
7. Vykonával oprávnění zmocnítele vyplývající z ustanovení § 25 odst. 3 písm. e) a f) Energetického zákona, za účelem zřizování zařízení distribuční soustavy na cizích nemovitostech, přetínání těchto nemovitostí vodiči a umístování vedení v těchto nemovitostech, a to v souladu se stavebním zákonem, a dále za účelem vstupu a vjezdu na cizí nemovitosti v souvislosti se zřizováním, obnovou a provozováním distribuční soustavy, tzn. prováděl projekční, inženýrské, stavební a další s nimi související činnosti v souvislosti se zřízením, údržbou, úpravou, modernizací, popř. zrušením zařízení distribuční soustavy.

Zmocnitel opravňuje zmocněnce udělovat k účelu, za podmínek a v rozsahu danému tímto zmocněním substituční zmocnění jiným osobám.

Dnem, který předchází prvnímu dni období, na které je tato plná moc vydána se nahrazují a ruší veškeré plné moci vydané výše uvedenému zmocněnci, jejichž rozsah zmocnění je stejný nebo obdobný jako rozsah zmocnění uvedený v této plné moci.

Tato plná moc je vydána na dobu určitou; a to na období od 24.04.2025 do 24.04.2027.

V Praze dne 04-04-2025

Zmocnitel:
ČEZ Distribuce, a. s.

Ing. Martin Zmelík, MBA
předseda představenstva

Ing. Martin Molinger
člen představenstva

Zmocněnec plnou moc ve výše uvedeném rozsahu přijímá.

V Olomouci dne 23.4.2025

Zmocněnec:
EMONTAS, s.r.o.

Zdeněk Koudel, ZEDNATEL
(jméno, příjmení, funkce)

podpis

PLNÁ MOC

Ev.č. P/09/2025

Společnost Emontas, s.r.o., se sídlem Jiráskova 1273/7a, 779 00 Olomouc, IČO: 25883551, zapsaná v obchodním rejstříku vedeném Krajským soudem v Ostravě, oddíl C, vložka 24483, zastoupená:

Zdeňkem Novákem, dat.nar. 12.12.1981 jednatelem společnosti
(dále jen „zmocnitel“)

zmocňuje

Stanislavu Pitroňovou, dat.nar.:21.7.1970,
trvale bytem/ sídlo: Trávník 38, 750 02 Přerov
(dále jen „zmocněnec“)

aby v procesu výstavby zařízení distribuční soustavy elektrické energie činil za zmocnitele v rámci podmínek daných příslušnými právními předpisy s dotčenými objekty a před příslušnými orgány tato právní jednání a jiné úkony:

1. Projednával umístění staveb zařízení distribuční soustavy (dále jen „Stavby“) a podmínky umístění Staveb na cizích nemovitých věcech (dále jen „Dotčené nemovité věci“) s jejich vlastníky a jinými v úvahu přicházejícími oprávněnými subjekty.
2. Zajišťoval v nezbytném rozsahu k účelu danému tímto zmocněním ve prospěch zmocnitele k Dotčeným nemovitým věcem věcná a jiná práva a s nimi související potřebná právní jednání a jiné úkony, tj. aby za zmocnitele zejména:
 - a) Uzavíral a podepisoval smlouvy o uzavření budoucí smlouvy a vlastní smlouvy ke zřízení věcných břemen (služebností) ve smyslu a k účelu danému zákonem č. 458/2000 Sb., energetický zákon, ve znění pozdějších předpisů, na Dotčených nemovitých věcech, zajišťoval a podepisoval návrhy na vklad těchto věcných práv do katastru nemovitostí,
 - b) Zajišťoval a podepisoval návrhy na vklad těchto věcných práv do katastru nemovitostí,
 - c) Přijímal doručované písemnosti adresované vždy na doručovací adresu uvedenou v návrhu na vklad do katastru nemovitostí, včetně všech oznámení či výzev v průběhu vkladových či jiných řízení vedených katastrálním úřadem,
 - d) Činil v souladu s příslušnými právními předpisy vůči věcně a místně příslušným vyvlastňovacím úřadům návrhy na nucené omezení vlastnického práva k Dotčeným nemovitým věcem.
3. Sjednával podmínky a podával návrhy, žádosti a uzavíral smlouvy (dohody) vztahující se ke zvláštnímu užívání pozemních komunikací a užívání veřejných prostranství a k účelu uvedenému v odstavci 2. přijímal písemnosti.
4. Podával návrhy, žádosti a činil další právní jednání a jiné úkony v příslušných řízeních dle stavební – právních předpisů a dalších souvisejících právních předpisů k umístění, odstraňování, změně a realizaci Staveb a jejich kolaudaci (zejména ohlášení, územní řízení, stavební řízení, kolaudační řízení a k danému účelu zajišťoval veškeré potřebné podklady a k účelu uvedenému v odstavci 2. přijímal písemnosti.

Toto pověření není časově omezeno.

V Olomouci dne 12.6.2025

Zmocnitel

Zdeňěk Novák

Zmocněnec

Stanislava Pitroňová

Ocenění práv odpovídajících zřízení věcného břemene

na cizích nemovitostech pro stavbu zařízení distribuční soustavy elektrické energie, její zřízení a provozování v souladu s ustanovením § 25 zákona č.458/2000 Sb. (Energetický zákon) metodou výnosovou, to je výpočet simulovaného nájemného na nemovitostech dotčených stavbou.

Název akce:	K_Bělkovice-Lašťany, č. parc. 677/33, kNN	Katastrální území:	Bělkovice
Číslo projektu:	IV-12-8031074	Kód katastrálního území:	601977
Kraj:	Olomoucký kraj	Číslo LV:	10001
Okres:	Olomouc	Pozemek (PČ):	677/21
Údaje zadal:	Pitroňová	Podle stavu ke dni:	5. 9. 2025

Oceňování nemovitosti je prováděno v souladu se zákonem č. 151/1997 Sb. v platném znění a prováděcí vyhlášky Ministerstva financí České republiky č. 441/2013 Sb. v platném znění (vyhláška č. 370/2024 Sb. - dále jen OV).

Způsob výpočtu: Standardní ocenění věcného břemene (§39a)

Druh pozemku: Nestavební pozemek zahrnutý do platného územního plánu

Znaky O₁ – O₆ (§ 3 OV)

	Pásmo	Hodnota
O ₁ Velikost obce: 2001 - 5000 obyvatel	II	0,80
O ₂ Hospodářsko-správní význam obce: Ostatní obce	IV	0,60
O ₃ Poloha obce: Obec vzdálená od hranice zast. území vyjmenované obce nebo oblasti v nejkrašším vymezeném úseku silnice do 10 km včetně	IV	1,01
O ₄ Technická infrastruktura v obci: Elektřina, vodovod, kanalizace a plyn	I	1,00
O ₅ Dopravní obslužnost obce: Železniční zastávka a autobusová zastávka	II	0,95
O ₆ Občanská vybavenost v obci: Komplexní vybavenost (obchod, služby, zdravotnické zařízení, škola, pošta, bankovní (peněžní) služby, sportovní a kulturní zařízení aj.)	I	1,00

Index trhu I_T - znaky P₁ – P₆ (§ 4 OV)

	Pásmo	Hodnota
P ₁ Situace na dílčím (segmentu) trhu s nemovitými věcmi: Poptávka je vyšší než nabídka	III	0,06
P ₂ Vlastnické vztahy: Nezastavěný pozemek nebo pozemek jehož součástí je stavba	V	0,00
P ₃ Změny v okolí s vlivem na prodejnost nem. věci: Bez vlivu nebo stabilizovaná území	II	0,00
P ₄ Vliv právních vztahů na prodejnost: Bez vlivu	II	0,00
P ₅ Ostatní neuvedené: Bez dalších vlivů	II	0,00
P ₆ Povodňové riziko: Zóna s vysokým rizikem povodně (území tzv. 5-leté vody)	I	0,70

Index trhu I_T = P₆ * (1 + P₁ + P₂ + P₃ + P₄ + P₅) = 0,742

Index omezujících vlivů I_O - znaky P₁ – P₆ (§ 4 OV)

	Pásmo	Hodnota
P ₁ Geometrický tvar a velikost pozemku: Tvar bez vlivu na využití	II	0,00
P ₂ Svažitost pozemku a expozice: Svažitost terénu pozemku do 15% včetně, ostatní orientace	IV	0,00
P ₃ Ztížené základové podmínky: Neztížené základové podmínky	III	0,00
P ₄ Chráněná území a ochranná pásma: Mimo chráněné území a ochranné pásmo	I	0,00
P ₅ Omezení užívání pozemku: Bez omezení užívání	I	0,00
P ₆ Ostatní neuvedené: Bez dalších vlivů	II	0,00

Index omezujících vlivů I_O = (1 + P₁ + P₂ + P₃ + P₄ + P₅ + P₆) = 1,000

Index polohy I_P - znaky $P_1 - P_{11}$ (§ 4 OV)**Pásmo Hodnota**

P_1 Druh a účel užití stavby: Rezidenční stavby (rodinné domy, bytové domy, byty) nad 2000 ob.	I	1,00
P_2 Převažující zástavba v okolí: Rezidenční zástavba	I	0,04
P_3 Poloha pozemku v obci: Střed obce - centrum obce	I	0,03
P_4 Možnost napojení na inženýrské sítě: Pozemek lze napojit na všechny sítě v obci nebo obec bez sítí	I	0,00
P_5 Občanská vybavenost v okolí pozemku: Dostupná občanská vybavenost obce	I	0,00
P_6 Dopravní dostupnost k pozemku: Bez možnosti příjezdu motorovým vozidlem	I	-0,08
P_7 Osobní hromadná doprava: Zastávka ve vzdálenosti od 1001 m	I	-0,07
P_8 Poloha pozemku z hlediska komerční využitelnosti: Bez možnosti komerčního využití stavby na pozemku	II	0,00
P_9 Obyvatelstvo: Bezproblémové okolí	II	0,00
P_{10} Nezaměstnanost: Nezaměstnanost nižší než průměr v kraji	III	0,01
P_{11} Vlivy ostatní neuvedené: Bez dalších vlivů	II	0,00
Index polohy $I_P = P_1 * (1 + P_2 + P_3 + P_4 + P_5 + P_6 + P_7 + P_8 + P_9 + P_{10} + P_{11})$	=	0,930

Základní cena výchozí (ZC_v):	=	3217,00 Kč/m ²
Koeficient $O_1 - O_6$ (O):	*	0,461
Základní cena ($ZC = ZC_v * O$):	=	1483,04 Kč/m ²
Index trhu I_t :	*	0,742
Index omezujících vlivů I_o :	*	1,000
Index polohy I_p :	*	0,930
Koeficient podle §9 odst. 4:	*	0,300
Základní cena upravená ($ZCU = ZC * I_t * I_o * I_p * 0,30$):	=	307,02 Kč/m ²
Sazba simulovaného nájemného (§ 39a odst. 2 OV):	*	5 %
Koeficient míry užitku: Podzemní vedení - Elektrická vedení do 110 kV včetně	*	0,25
Výměra dotčeného území (VDU): 0,60 * 18,00	*	10,80 m ²
Roční užitek:	=	41,45 Kč
Míra kapitalizace (p) (příloha č. 22 OV):		10 %
Počet let dalšího trvání práva:		neurčito
Cena věčného břemene (CB_n):	=	415 Kč

Celková vypočtená jednorázová náhrada:**415 Kč**

Doložka z konverze dokumentu do elektronické podoby – z moci úřední

Dokument 174628713-388092-250915161952.pdf vznikl převedením listinného dokumentu do elektronického dokumentu pod pořadovým číslem **174628713-388092-250915161952**. Vzniklý dokument obsahem odpovídá vstupnímu dokumentu. Počet stran dokumentu: **11**

Vstup neobsahoval viditelný prvek, který nelze plně přenést na výstup.

Konverzi provedl subjekt: Obec Bělkovice-Lašány

Pracoviště:

Datum vyhotovení: **15.09.2025**

Jméno a příjmení osoby, která konverzi provedla: Sylva Zemanová

Poznámka:

Konverzí dokumentu se nepotvrzuje správnost a pravdivost údajů obsažených v dokumentu a jejich soulad s právními předpisy. Kontrolu doložky lze provést v centrální evidenci doložek na adrese <https://www.czechpoint.cz/overovacidolozky>.



174628713-388092-250915161952