



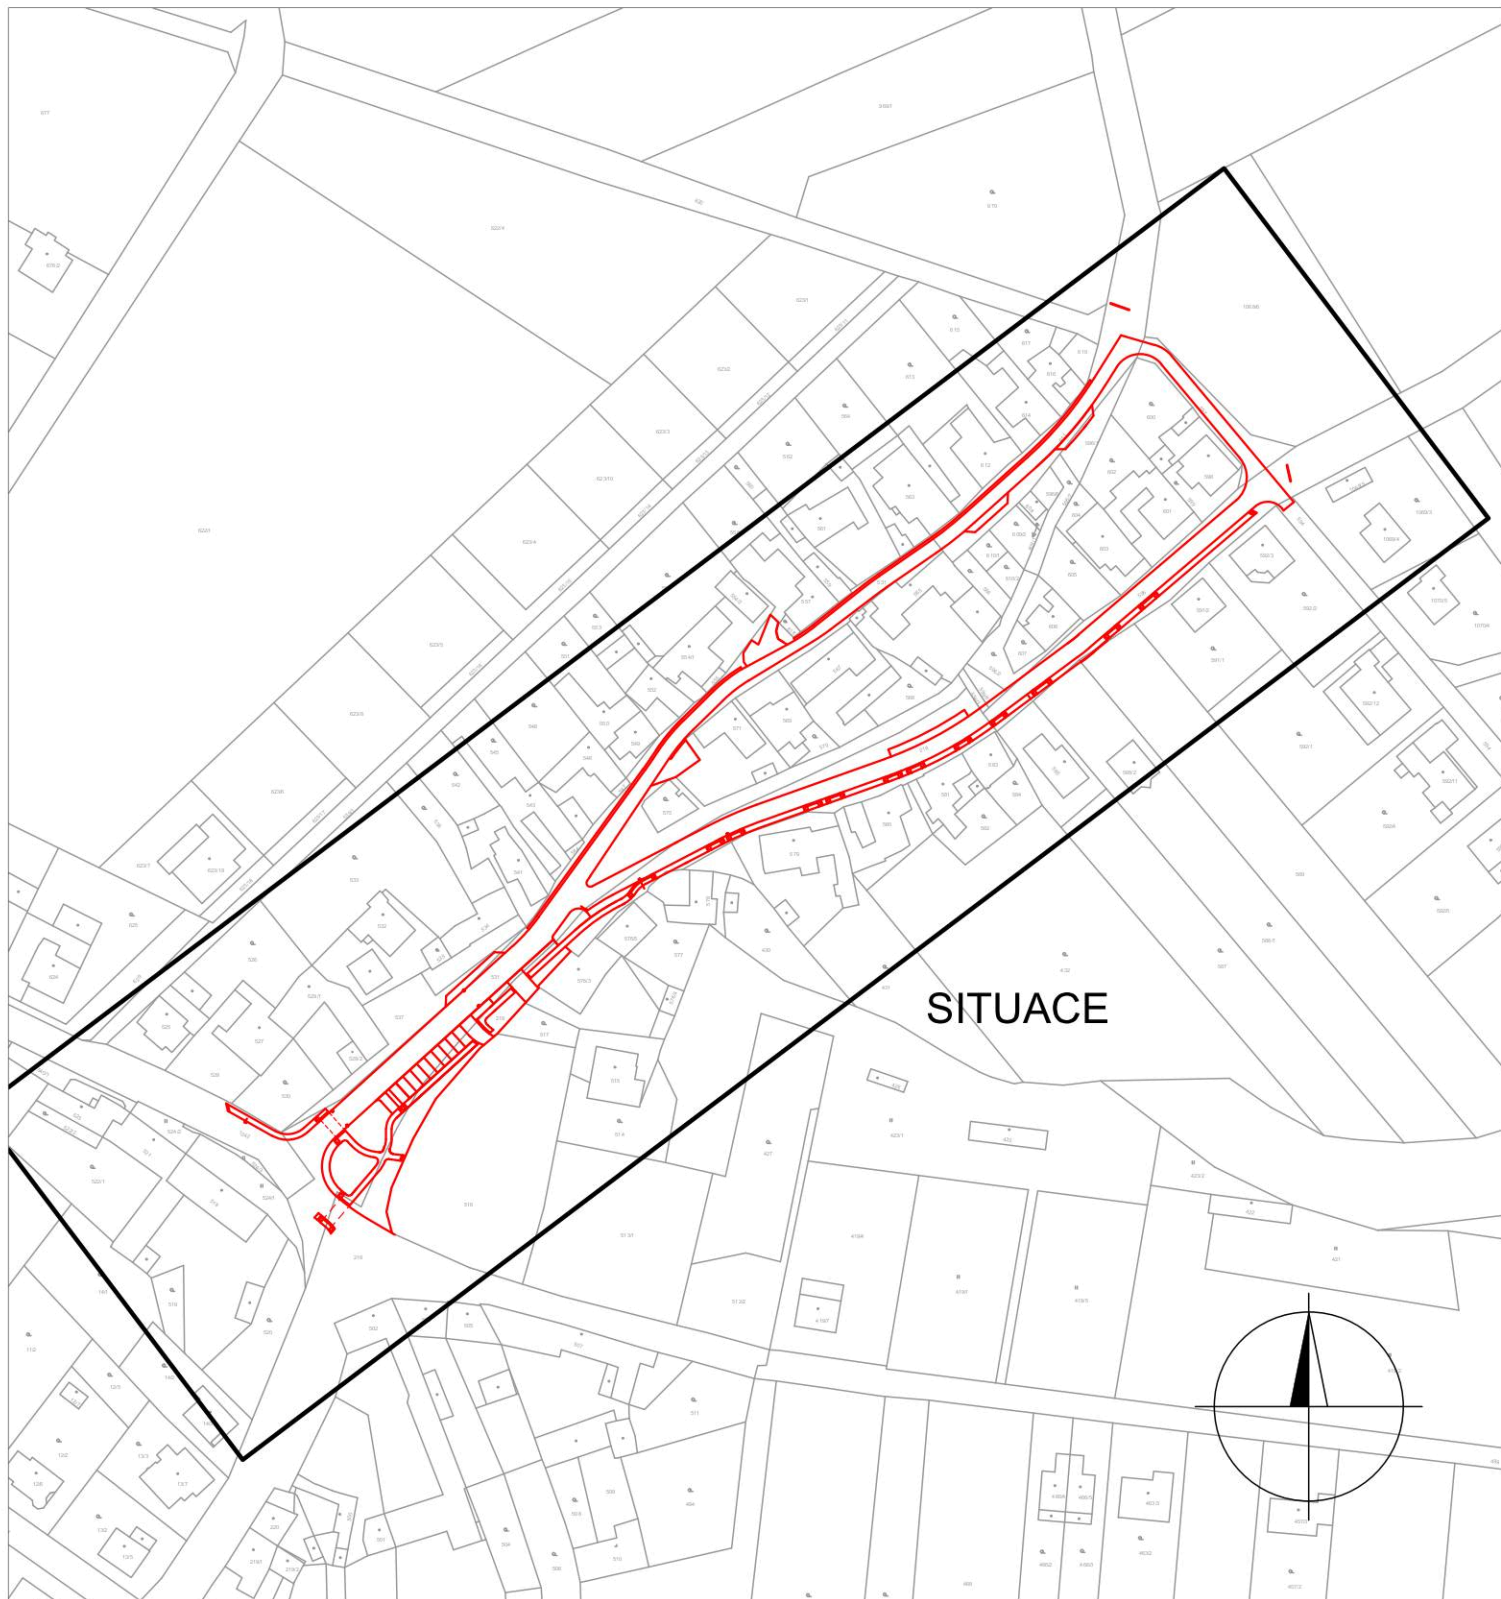

VYPRACOVAL	ING. JUREČKA	AUTORIZ.ING.	ING. KAREL	 Hodolanská 413/32, OLOMOUC www.multinet.cz			
MÍSTO	BĚLKOVICE–LAŠTANY	KRAJ	OLOMOUCKÝ				
INVESTOR	Obec Bělkovice Laštany, Bělkovice–Laštany 90, 783 16 Dolany						
STAVBA	VPIC_Bělkovice-Laštany_komunikace			ÚČEL	CTN	MĚŘITKO	1:2000
				ARCH.Č.	P 37–25	DATUM	10/25
VÝKRES	PŘEHLEDOVÁ SITUACE			Č.VÝK.	0		

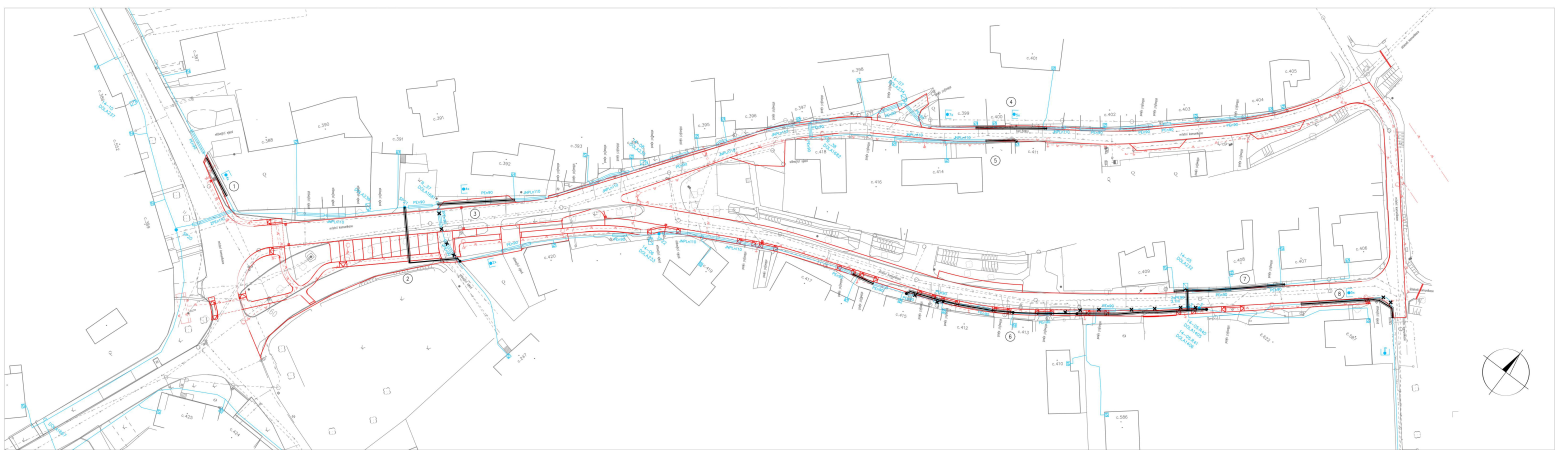



— METKABEL K OCHRÁNĚNÍ
— PROJEKTOVANÁ TRASA
— PRODLUŽENÉ/ROZŠÍŘENÉ KABELY
— NOVÉ OBJEKTY

VÝKRES	INŽ. JAROSLAV	INŽ. KAREL	MUNI-NET Hodovská 413/22, OLOMOUČ www.muni-net.cz
MÍSTO	BĚKOVICE-LAŠTANY	KRAJ	OLOMOUČSKÝ
INVESTOR	Obec Běkovice-Laštany, Běkovice-Laštany 95, 783 16 Dolany		
STAVBA	VPGC_Běkovice-Laštany_komunikace		OSN. 1:200 MĚŘITELNOST 1:500
VÝKRES	SITUACE		REDAKCE 10/2018 DOKLAD 10/2018



— NETKABELOVÁ OCHRÁNKA — PROJEKTOVANÁ TRASA
— PROKLADNÉ, PŘÍČNÉ KABELY — DRAŽNICA
— NOVÉ ÚSEKY —

VÝKRES	INŽ. JAROSLAV	INŽ. KAREL	MUNI.NET s.r.o. Hodovská 413/52, OLČMOUČ www.muni.net.cz	
MÍSTO	BĚLKOVICE-LAŠTANY	KRAJ	OLOMOUČSKÝ	
INVESTOR	Obec Bělkovice-Laštany, Bělkovice-Laštany 95, 763 16 Dolany			
STAVBA	VPIC_Bělkovice-Laštany_komunikace			
YKRES	SITUACE - KATASTRÁLNÍ MAPA			
			OSN.	1:500
			REDAK.	10/09
			ČÍSLO	2

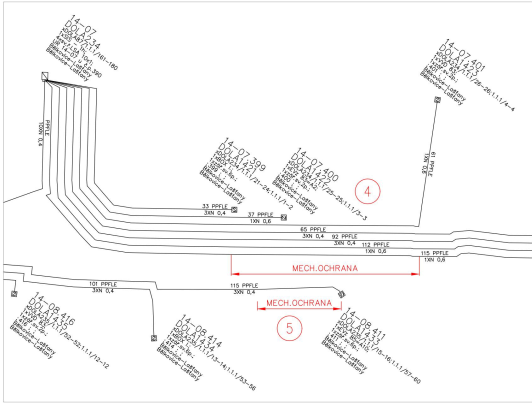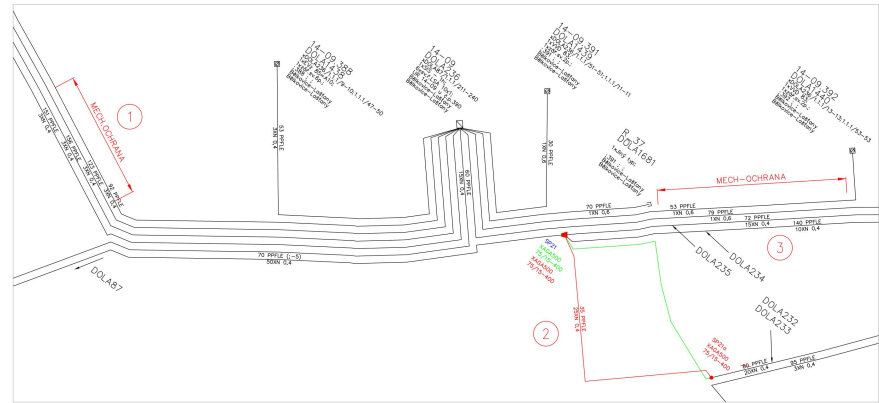

MECH. OCHRANA
NOVÉ
ZMĚNA
ZRUŠIT



VYPRACOVANÉ	ING. JUREČKA	AUTORIZOVANÉ	ING. KAREL	multiNET s.r.o. Hrabánská 413/32, OLOMOUČ www.multinet.cz
MÍSTO	BĚLKOVICE-LÁŠTANY	KRAJ	OLOMOUCKÝ	
INVESTOR	Obec Bělkovice Láštany, Bělkovice-Láštany 90, 783 16 Dolany			
STAVBA	VPIC_Bělkovice-Láštany_komunikace			
VÝKRES	SCHEMA 1 - MÍSTO 1 - 5			
	ÚČEL	CTN	WEŘIVO	—
	ARCH.Č.	P 37-25	DATUM	10/25
	Č. VÝK.			3

Informace o pozemku

Parcelní číslo:	218
Obec:	Bělkovice-Lašťany [500526]
Katastrální území:	Lašťany [601985]
Číslo LV:	10001
Výměra [m ²]:	5078
Typ parcely:	Parcela katastru nemovitostí
Mapový list:	DKM
Určení výměry:	Graficky nebo v digitalizované mapě
Způsob využití:	silnice
Druh pozemku:	ostatní plocha



Vlastníci, jiní oprávnění

Vlastnické právo

Podíl

Obec Bělkovice-Lašťany, č. p. 90, 78316 Bělkovice-Lašťany

Způsob ochrany nemovitosti

Nejsou evidovány žádné způsoby ochrany.

Seznam BPEJ

Parcela nemá evidované BPEJ.

Omezení vlastnického práva

Typ

Věcné břemeno (podle listiny)

Věcné břemeno umístění a provoz. elektrorozvodného zařízení

Věcné břemeno zřizování a provozování vedení

Jiné zápisy

Nejsou evidovány žádné jiné zápisy.

📍 Řízení, v rámci kterých byl k nemovitosti zapsán cenový údaj (celkem 2)

Nemovitost je v územním obvodu, kde státní správu katastru nemovitostí ČR vykonává [Katastrální úřad pro Olomoucký kraj, Katastrální pracoviště Olomouc](#)

Zobrazené údaje mají informativní charakter. Platnost dat k 01.10.2025 13:00.

Informace o pozemku

Parcelní číslo:	531
Obec:	Bělkovice-Lašťany [500526]
Katastrální území:	Lašťany [601985]
Číslo LV:	10001
Výměra [m ²]:	3012
Typ parcely:	Parcela katastru nemovitostí
Mapový list:	DKM
Určení výměry:	Graficky nebo v digitalizované mapě
Způsob využití:	ostatní komunikace
Druh pozemku:	ostatní plocha



Vlastníci, jiní oprávnění

Vlastnické právo

Podíl

Obec Bělkovice-Lašťany, č. p. 90, 78316 Bělkovice-Lašťany

Způsob ochrany nemovitosti

Nejsou evidovány žádné způsoby ochrany.

Seznam BPEJ

Parcela nemá evidované BPEJ.

Omezení vlastnického práva

Typ

Věcné břemeno umístění a provoz. elektrorozvodného zařízení

Jiné zápisy

Nejsou evidovány žádné jiné zápisy.

 Řízení, v rámci kterých byl k nemovitosti zapsán cenový údaj (celkem 0)

Nemovitost je v územním obvodu, kde státní správu katastru nemovitostí ČR vykonává [Katastrální úřad pro Olomoucký kraj](#), [Katastrální pracoviště Olomouc](#)

Zobrazené údaje mají informativní charakter. Platnost dat k 01.10.2025 13:00.

Informace o pozemku

Parcelní číslo:	537
Obec:	Bělkovice-Lašťany [500526]
Katastrální území:	Lašťany [601985]
Číslo LV:	10001
Výměra [m ²]:	379
Typ parcely:	Parcela katastru nemovitostí
Mapový list:	DKM
Určení výměry:	Graficky nebo v digitalizované mapě
Způsob využití:	jiná plocha
Druh pozemku:	ostatní plocha



Vlastníci, jiní oprávnění

Vlastnické právo

Podíl

Obec Bělkovice-Lašťany, č. p. 90, 78316 Bělkovice-Lašťany

Způsob ochrany nemovitosti

Nejsou evidovány žádné způsoby ochrany.

Seznam BPEJ

Parcela nemá evidované BPEJ.

Omezení vlastnického práva

Nejsou evidována žádná omezení.

Jiné zápisy

Nejsou evidovány žádné jiné zápisy.

 Řízení, v rámci kterých byl k nemovitosti zapsán cenový údaj (celkem 0)

Nemovitost je v územním obvodu, kde státní správu katastru nemovitostí ČR vykonává [Katastrální úřad pro Olomoucký kraj, Katastrální pracoviště Olomouc](#)

Zobrazené údaje mají informativní charakter. Platnost dat k 01.10.2025 13:00.

Informace o pozemku

Parcelní číslo:	594
Obec:	Bělkovice-Lašťany [500526]
Katastrální území:	Lašťany [601985]
Číslo LV:	10001
Výměra [m ²]:	1049
Typ parcely:	Parcela katastru nemovitostí
Mapový list:	DKM
Určení výměry:	Graficky nebo v digitalizované mapě
Způsob využití:	ostatní komunikace
Druh pozemku:	ostatní plocha



Vlastníci, jiní oprávnění

Vlastnické právo	Podíl
Obec Bělkovice-Lašťany, č. p. 90, 78316 Bělkovice-Lašťany	

Způsob ochrany nemovitosti

Nejsou evidovány žádné způsoby ochrany.

Seznam BPEJ

Parcela nemá evidované BPEJ.

Omezení vlastnického práva

Typ
Věcné břemeno vedení
Věcné břemeno zřizování a provozování vedení

Jiné zápisy

Nejsou evidovány žádné jiné zápisy.


Řízení, v rámci kterých byl k nemovitosti zapsán cenový údaj (celkem 0)

Nemovitost je v územním obvodu, kde státní správu katastru nemovitostí ČR vykonává [Katastrální úřad pro Olomoucký kraj, Katastrální pracoviště Olomouc](#)

Zobrazené údaje mají informativní charakter. Platnost dat k 01.10.2025 13:00.

Informace o pozemku

Parcelní číslo:	595
Obec:	Bělkovice-Lašťany_[500526]
Katastrální území:	Lašťany_[601985]
Číslo LV:	10001
Výměra [m ²]:	7723
Typ parcely:	Parcela katastru nemovitostí
Mapový list:	DKM
Určení výměry:	Graficky nebo v digitalizované mapě
Způsob využití:	ostatní komunikace
Druh pozemku:	ostatní plocha

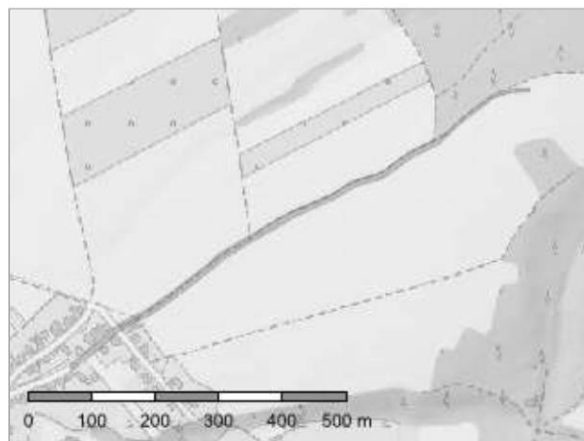

Vlastníci, jiní oprávnění

Vlastnické právo

Podíl

Obec Bělkovice-Lašťany, č. p. 90, 78316 Bělkovice-Lašťany

Způsob ochrany nemovitosti

Nejsou evidovány žádné způsoby ochrany.

Seznam BPEJ

Parcela nemá evidované BPEJ.

Omezení vlastnického práva

Typ

Věcné břemeno vedení

Jiné zápisy

Nejsou evidovány žádné jiné zápisy.

 Řízení, v rámci kterých byl k nemovitosti zapsán cenový údaj (celkem 0)

Nemovitost je v územním obvodu, kde státní správu katastru nemovitostí ČR vykonává [Katastrální úřad pro Olomoucký kraj](#), [Katastrální pracoviště Olomouc](#)

Zobrazené údaje mají informativní charakter. Platnost dat k 01.10.2025 13:00.

Informace o pozemku

Parcelní číslo:	1242
Obec:	Bělkovice-Lašťany [500526]
Katastrální území:	Lašťany [601985]
Číslo LV:	10001
Výměra [m ²]:	3245
Typ parcely:	Parcela katastru nemovitostí
Mapový list:	DKM
Určení výměry:	Graficky nebo v digitalizované mapě
Způsob využití:	silnice
Druh pozemku:	ostatní plocha



Vlastníci, jiní oprávnění

Vlastnické právo	Podíl
Obec Bělkovice-Lašťany, č. p. 90, 78316 Bělkovice-Lašťany	

Způsob ochrany nemovitosti

Nejsou evidovány žádné způsoby ochrany.

Seznam BPEJ

Parcela nemá evidované BPEJ.

Omezení vlastnického práva

Typ
Věcné břemeno umístění a provoz. elektrorozvodného zařízení

Jiné zápisy

Nejsou evidovány žádné jiné zápisy.

Řízení, v rámci kterých byl k nemovitosti zapsán cenový údaj (celkem 0)

Nemovitost je v územním obvodu, kde státní správu katastru nemovitostí ČR vykonává [Katastrální úřad pro Olomoucký kraj](#), [Katastrální pracoviště Olomouc](#)

Zobrazené údaje mají informativní charakter. Platnost dat k 01.10.2025 13:00.

Specifikace nákladů_VPIC_Bělkovice-Laštany_komunikace

PPD - Propočet projektové dokumentace

Ceník: □ VP VEGACOM 2021 - Ostatní STAND. □ 2025.11

Položková databáze: 2025.11

Název stavby: VPIC_Bělkovice-Laštany_komunikace

Číslo SPP prvku:

Zhotovitel PD: MULTINET, s.r.o.

Rekapitulace nákladů:

PŘÍPRAVA	90 574,74 Kč
ZEMNÍ PRÁCE	327 352,88 Kč
MONTÁŽ	147 848,46 Kč
GEODETICKÉ PRÁCE PŘÍPRAVA	0,00 Kč
GEODETICKÉ PRÁCE REALIZACE	21 283,65 Kč
VĚCNÁ BŘEMENA PŘÍPRAVA	4 207,83 Kč
VĚCNÁ BŘEMENA REALIZACE	20 303,61 Kč
PROVOZNÍ PRÁCE	0,00 Kč
MATERIÁL DOD. CETIN	0,00 Kč
MATERIÁL VYŘAZENÝ	0,00 Kč
MATERIÁL ZHOTOVITELE - Vykazovaný	143 640,24 Kč
MATERIÁL ZHOTOVITELE - Nevykazovaný	0,00 Kč
POPLATKY	9 000,00 Kč

Celkové náklady: 764 211,41 Kč

STAVEBNÍ ČINNOST 652 748,72 Kč

NESTAVEBNÍ ČINNOST 111 462,69 Kč

Seznam položek				
Číslo SAP	Stavební činnost	Název položky	Množství	Celková cena
PŘÍPRAVA				
	958210	Návrh cenový a technický bez projednání	1.00 ks	7 789,59 Kč
	953634	Projekt tlkm liniové metalické sítě	1.00 ks	33 462,15 Kč
		zóna I, výkop 0,1-0,4km		
	954635	Získání pravomocného rozhodnutí o umístění stavby	1.00 ks	49 323,00 Kč
ZEMNÍ PRÁCE				
	954970 S	Pokládka PE nebo vrapované chráničky	90.00 m	2 734,20 Kč
	952368 S	Pokládka žlabů TK2,T2N	136.00 m	17 397,12 Kč
	951549 S	Přesun lávky přechodové z ocelové desky	10.00 ks	509,20 Kč
	955577 S	Rýha v chodníku 35/50-70	48.00 m	37 254,24 Kč
	952359 S	Rýha v chodníku betonové desky 35/50-70	7.00 m	7 172,13 Kč
	952362 S	Rýha v chodníku zámková dlažba 35/50-70	18.00 m	18 442,62 Kč
	954952 S	Rýha ve vozovce litý asfalt 50/130	73.00 m	220 703,82 Kč
	954954 S	Rýha ve vozovce litý beton 50/130	5.00 m	13 954,35 Kč
	955053 S	Vytyčení trasy v zastavěném terénu	272.00 m	4 216,00 Kč
	954972 S	Znovuosazení obrubníků chodníkových	10.00 m	3 259,50 Kč
	951349 S	Zřízení a odstr.přech.lávky z ocel.desky	10.00 ks	1 709,70 Kč
MONTÁŽ				
	955030 S	Demontáž úložných kabelů do 50 XN	35.00 m	1 110,55 Kč
	955029 S	Demontáž úložných kabelů do15 XN	537.00 m	14 203,65 Kč
	952649 S	Měření stejnosměrné během stavby- první čtyřka	9.00 ks	2 070,09 Kč
	952650 S	Měření stejnosměrné během stavby - další čtyřka	50.00 ks	2 650,50 Kč
	952644 S	Měření střídavé během stavby - další čtyřka	50.00 ks	1 765,00 Kč
	952643 S	Měření střídavé během stavby - první čtyřka	9.00 ks	1 110,33 Kč
	952647 S	Měření útlumu během stavby- první čtyřka	4.00 ks	920,04 Kč
	954999 S	Montáž jedné čtyřky s jednostr.číslování	90.00 ks	3 177,00 Kč
	955268 S	Montáž podzemní tratě síťové metalické	6150.00 JV	6 150,00 Kč
		koordinace se stavbou		
	955282 S	Montáž spojky smrštitelné nad 50 čtyřek	2.00 ks	4 929,84 Kč
	955281 S	Montáž spojky smrštitelné do 50 čtyřek	10.00 ks	16 740,30 Kč
	954990 S	Montáž úložných kabelů do 15 XN	776.00 m	23 380,88 Kč

954991 S	Montáž úložných kabelů do 50 XN	35.00 m	1 300,25 Kč
957753 S	Realizace tratě síťové dohodou	31980.00 JV	31 980,00 Kč
rozpočtová rezerva			
955298 S	Ukončení jedné čtyřky v rozvaděči	13.00 ks	458,90 Kč
955259 S	Ukončení kabelu v rozvaděči	2.00 ks	1 020,90 Kč
958469 S	Uvedení stavby do provozu	7212.72 JV	7 212,72 Kč
kolaudace			
955630 S	Vyhledání průběhu tlk. kabelu při výstavbě	8.00 ks	12 575,52 Kč
958556 S	Zpracování dok. skut. provedení nad 50 m do 1 km	1.00 ks	7 258,23 Kč
955066 S	Zrušení spojky smrštitelné do 50 čtyř.	1.00 ks	1 163,58 Kč
955081 S	Zrušení ukončení jedné čtyřky v rozvad.	13.00 ks	323,05 Kč
955083 S	Zrušení ukončení kabelu v rozvaděči	2.00 ks	425,58 Kč
955041 S	Zrušení úložných kabelů do 50 XN	35.00 m	869,75 Kč
955040 S	Zrušení úložných kabelů do 15 XN	260.00 m	5 051,80 Kč
GEODETICKÉ PRÁCE REALIZACE			
955278 S	Provedení geodetického měření pro tratě síťové	7626.00 JV	7 626,00 Kč
Vytyčení trasy podle geo bodů, 100m + 6 bodů			
956286 S	Zaměření trasy pro stavbu nad 100 m do 1km	172.00 m	5 944,32 Kč
956285 S	Zaměření trasy pro stavbu nad 100 m do 1km pevná částka	1.00 ks	7 713,33 Kč
VĚCNÁ BŘEMENA PŘÍPRAVA			
955313	Uzavření sml. o SB o VBR	1.00 ks	4 207,83 Kč
VĚCNÁ BŘEMENA REALIZACE			
958749 S	Plán geom.pro VBR do 700m vč.(kus=100m)	3.00 ks	12 623,49 Kč
954830	Projednání Smlouvy o zřízení věcného břemene	123.00 JV	123,00 Kč
náhrady za SoSB			
Přesná výše náhrad za zřízení služebnosti (věcného břemene) nebo způsob jejího určení, bude známa po uzavření smlouvy o smlouvě budoucí o zřízení služebnosti se všemi vlastníky dotčených nemovitostí.			
955315	Uzavření sml.na zákl.SSB a přípr.vkl.VBR	1.00 ks	3 273,03 Kč
958085	Zajištění vkladu/výmazu věcného břemene do/z KN	1.00 ks	4 284,09 Kč
POPLATKY			
955367	Poplatky k podzemním tratím síť.metalic.	9000.00 JV	9 000,00 Kč
Správní poplatek povolení záměru			

Číslo SAP		Stavební činnost	Název položky	Množství	Celková cena
MATERIÁL ZHOTOVITELE - Vykazovaný					
303918 S	Deska krycí plast. 300x1000 mm			35.00 ks	1 561,70 Kč
319092 S	Díl ohybový Syspro 160/110			6.00 ks	2 052,18 Kč
303795 S	Fólie výstražná 220mm PE oranžová			156.00 m	653,64 Kč
303813 S	Fólie výstražná 330mm PE oranžová			73.00 m	349,67 Kč
303777 S	Fólie výstražná 80mm PE červenobílá			600.00 m	1 368,00 Kč
300106 S	Kabel plastový TCEPKPFLE 10x4x0,4			95.00 m	3 663,20 Kč
300115 S	Kabel plastový TCEPKPFLE 1x4x0,6			130.00 m	2 476,50 Kč
300108 S	Kabel plastový TCEPKPFLE 25x4x0,4			35.00 m	2 757,30 Kč
300000 S	Kabel plastový TCEPKPFLE 3x4x0,4			35.00 m	705,25 Kč
302532 S	Mini Marker 1255 80-6102-2191-5			10.00 ks	2 974,20 Kč
312425 S	Modul konektor. 9700-10P			20.00 ks	539,60 Kč
410636 S	Souprava čistící metalic. kabelů - velká			2.00 ks	1 000,42 Kč
320312 S	Souprava odbočovací BOKT-5S-43/8-75/15			2.00 ks	328,60 Kč
312845 S	Spojka kabelová XAGA 500 43/ 8- 150/FLE			10.00 ks	4 648,10 Kč
312889 S	Spojka kabelová XAGA 500 75/15- 400/FLE			2.00 ks	1 622,74 Kč
303501 S	Spojka plastová 110/94 mm			5.00 ks	223,05 Kč
319184 S	Spona trubkySYSPRO			816.00 ks	29 784,00 Kč
319209 S	Trubka dělená SYSPRO 160/110			136.00 m	78 690,96 Kč
302672 S	Trubka PE 110/6,3/6000mm			5.00 ks	4 407,15 Kč
302423 S	Trubka vrapovaná 110/94 s lankem			65.00 m	3 594,50 Kč
303465 S	Víčko plastové trubky 110/100 mm			2.00 ks	51,36 Kč
303222 S	Vodič prop. SMclip-autok. C1 10114-C1L35			2.00 ks	188,12 Kč

Doložka z konverze dokumentu do elektronické podoby – z moci úřední

Dokument 175820501-388092-251113081611.pdf vznikl převedením listinného dokumentu do elektronického dokumentu pod pořadovým číslem **175820501-388092-251113081611**. Vzniklý dokument obsahem odpovídá vstupnímu dokumentu. Počet stran dokumentu: **13**

Vstup neobsahoval viditelný prvek, který nelze plně přenést na výstup.

Konverzi provedl subjekt: Obec Bělkovice-Lašány

Pracoviště:

Datum vyhotovení: **13.11.2025**

Jméno a příjmení osoby, která konverzi provedla: Sylva Zemanová

Poznámka:

Konverzí dokumentu se nepotvrzuje správnost a pravdivost údajů obsažených v dokumentu a jejich soulad s právními předpisy. Kontrolu doložky lze provést v centrální evidenci doložek na adrese <https://www.czechpoint.cz/overovacidolozky>.



175820501-388092-251113081611