

Výslovný souhlas

S realizací stavby, případně pro potřeby vydání územního souhlasu nebo rozhodnutí dle zák 183/2006 Sb.


vlastník p.č.: 274/1

Město Úsov, nám. Míru 86, 78973 Úsov

Se záměrem výstavby jsme byli seznámeni a výslovně souhlasíme bez připomínek.

Dne:

Podpis:

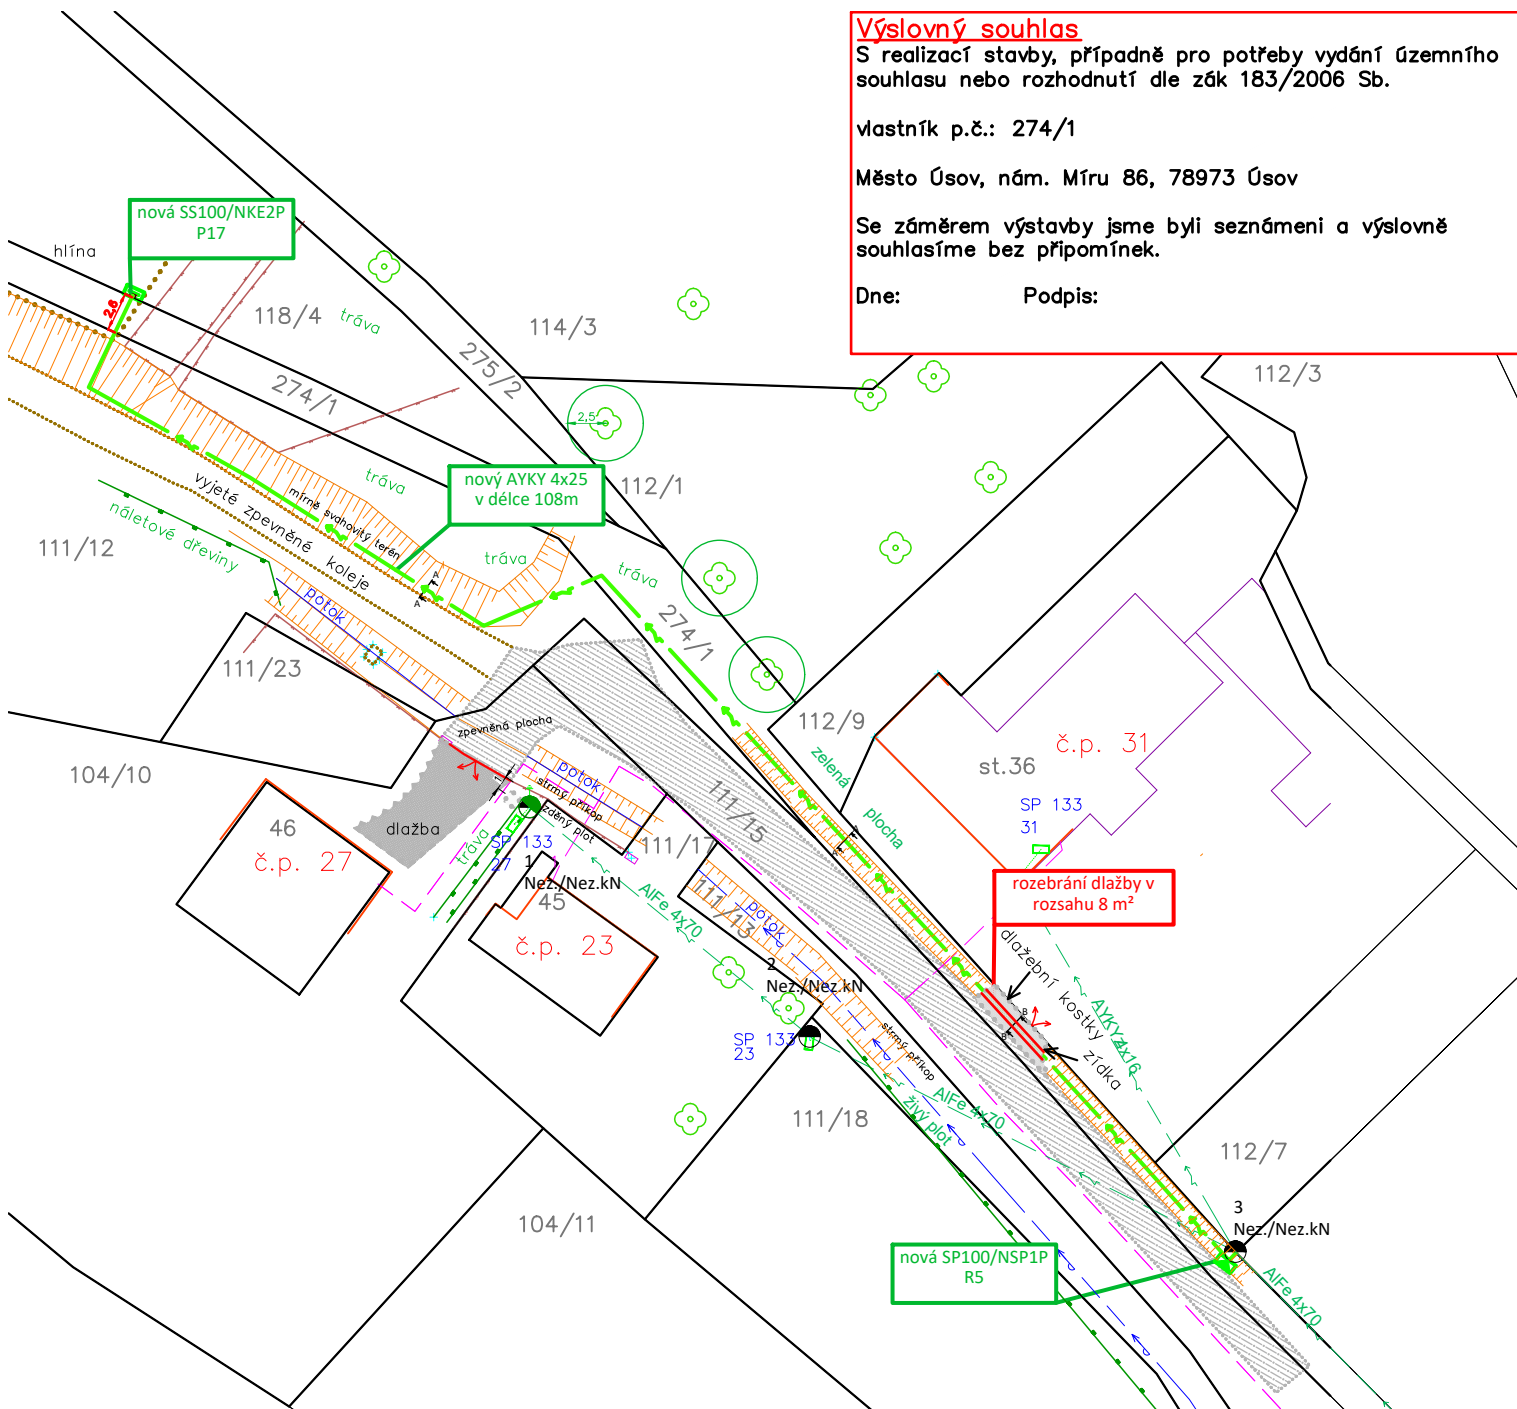

LEGENDA:

Hranice parcely katastru

NOVÉ zemní vedení NN 0,4 kV

Stáv. nadzemní vedení NN 0,4 kV

Stáv. ploty



Zaměřené hrany zdí budov, opěrných zdí

Stáv. zemní vedení CETIN

Zpevněná plocha

Zámková dlažba

Stáv. stromy, keře, kořenová zóna stromu

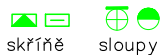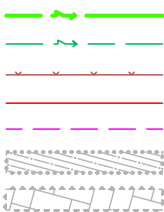

PŘED REALIZACÍ VYTYČIT POLOHU SÍTÍ A DODRŽET PODMÍNKY JEJICH SPRÁVCŮ!

Napěťová soustava NN: 3+PEN, AC, 50 Hz, 400/230V, TN-C

Nap. soustava VN: 3, AC, 50Hz, 22kV, IT

 RH elektro s.r.o. Nad Tyrkou 99, 739 61 Třinec	ODPOVĚDNÝ PROJEKTANT Manfred Casadio	PODPIS	DATUM 25. 10. 2023	MĚŘÍTKO 1:500
	VYPRACOVAL Marián Žymelka	PODPIS	STUPEŇ PD DÚR	FORMÁT A4
INVESTOR ČEZ Distribuce, a.s.	MÍSTO STAVBY katastrální území: Bezděkov u Úsova [725293]			ČÍSLO VÝKRESU D2.1
ČÍSLO ZAKÁZKY IP-12-8032754	NÁZEV STAVBY K_Bezděkov u Úsova, č. parc. 118 - NNK			
NÁZEV VÝKRESU situační výkres				