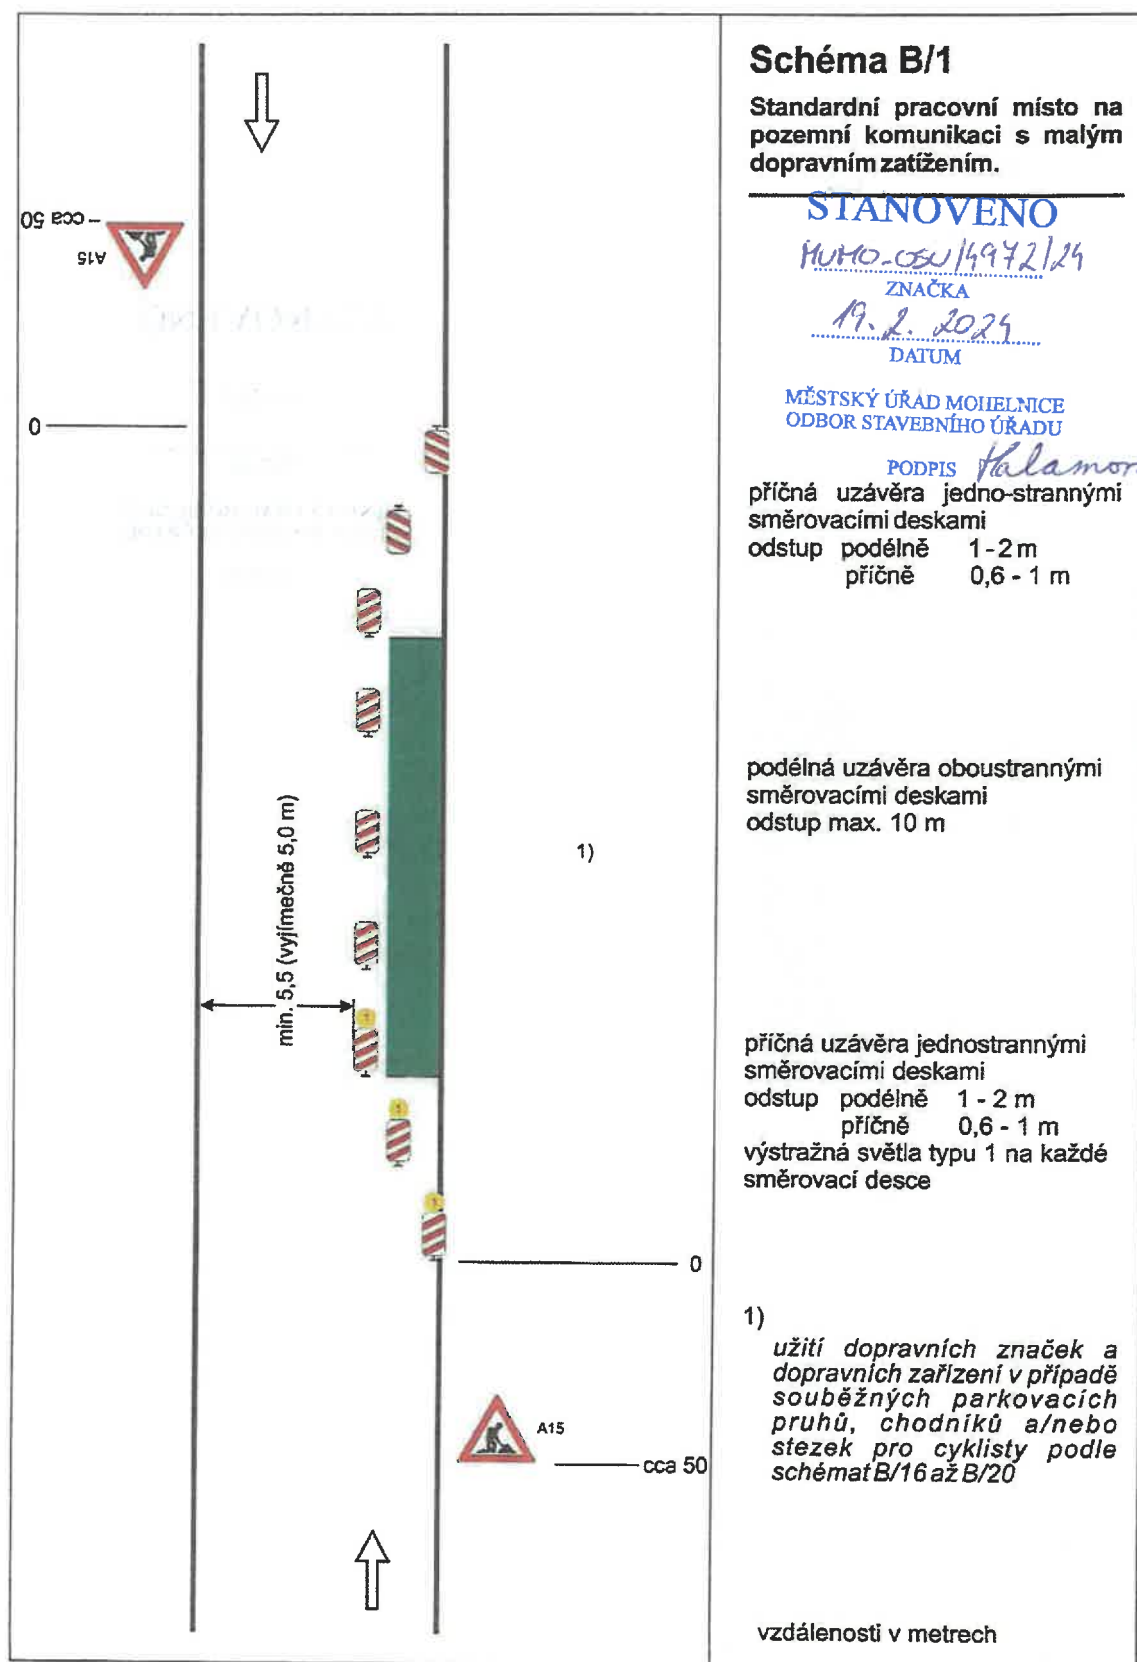
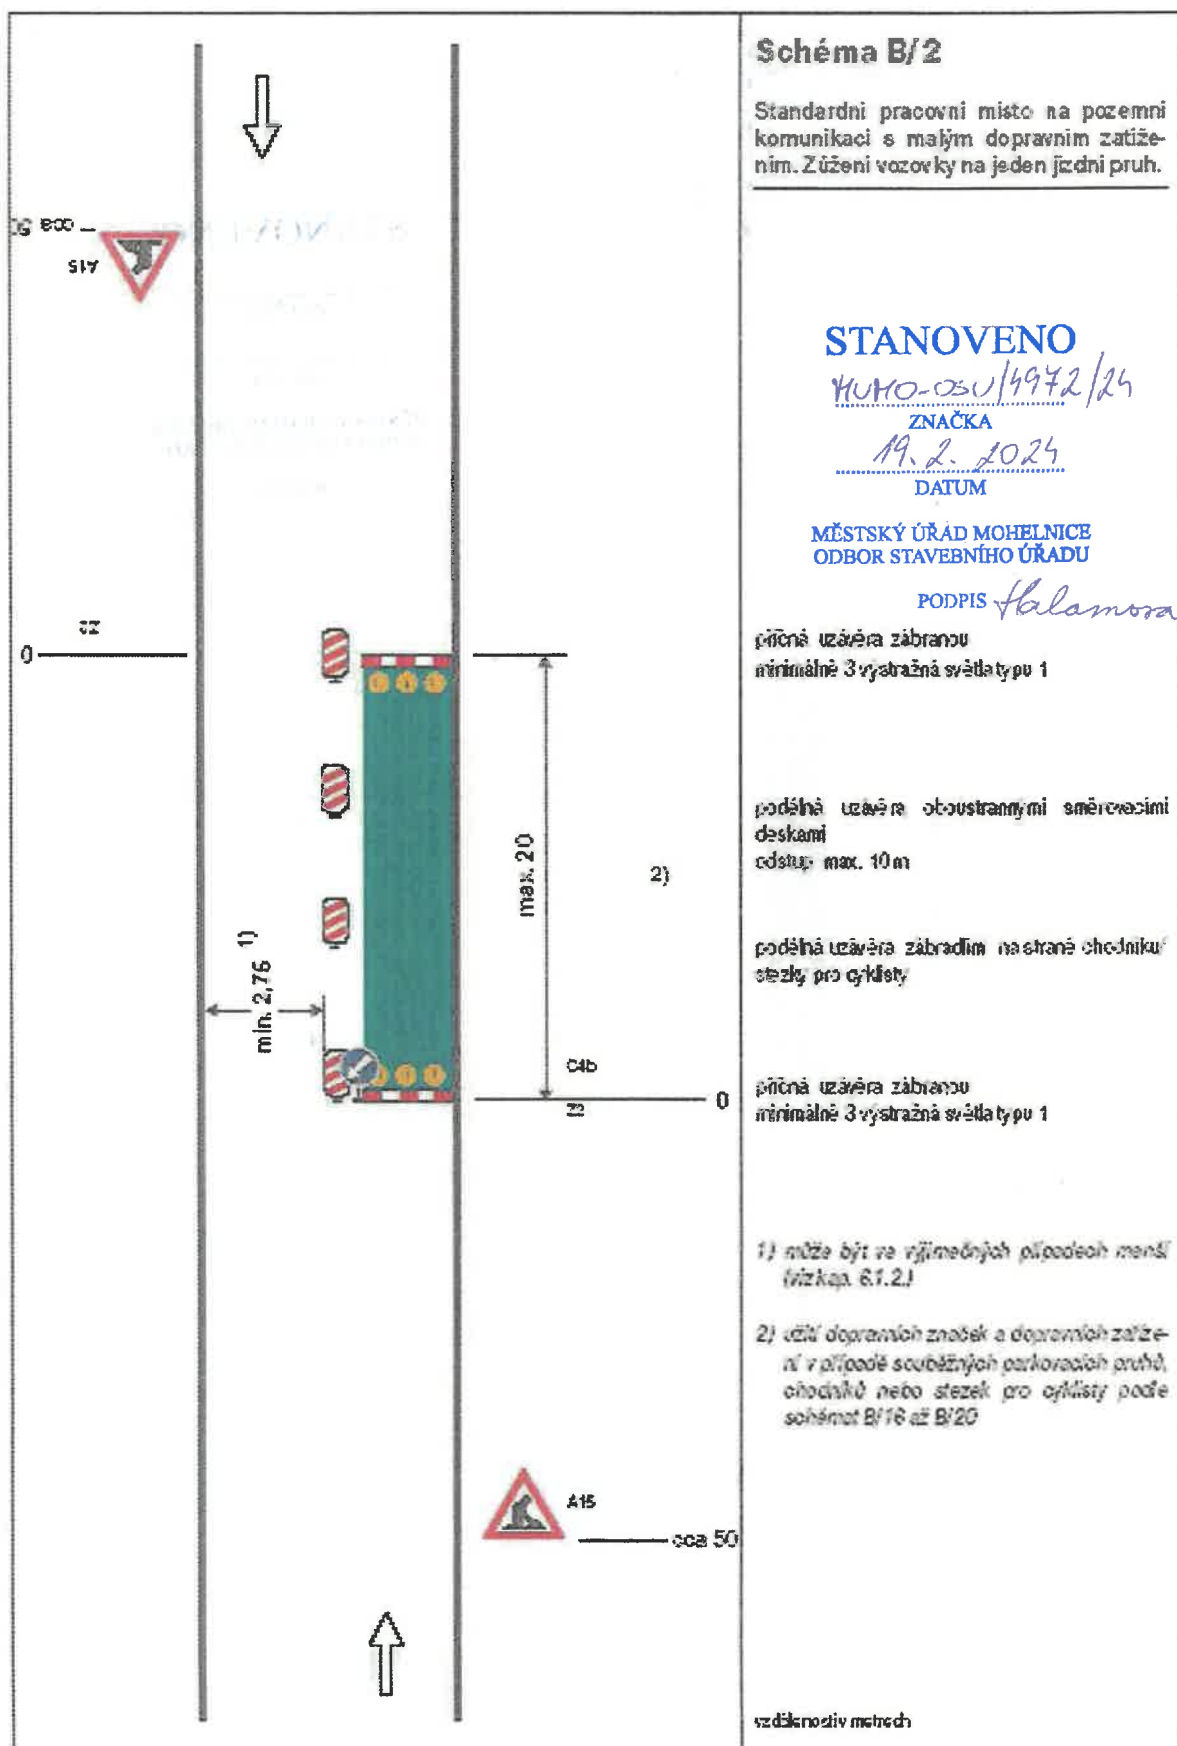
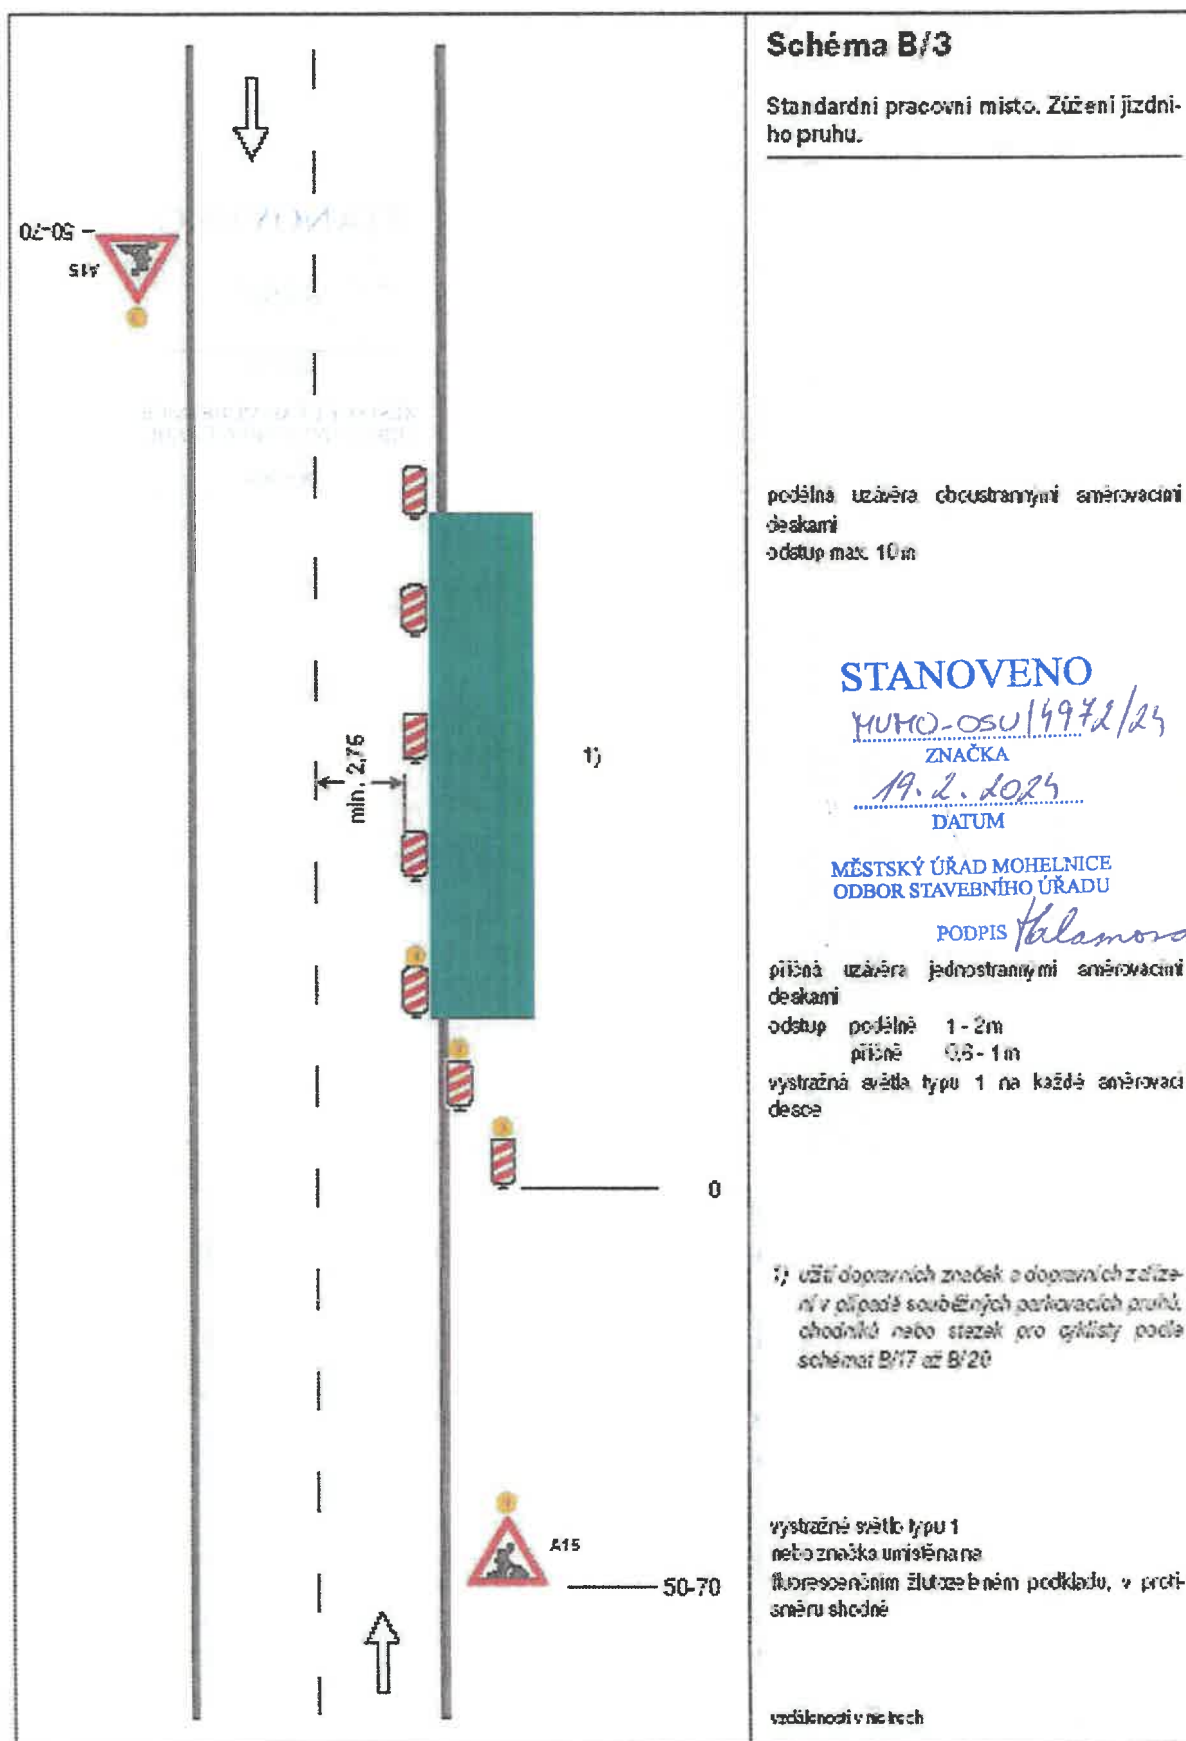
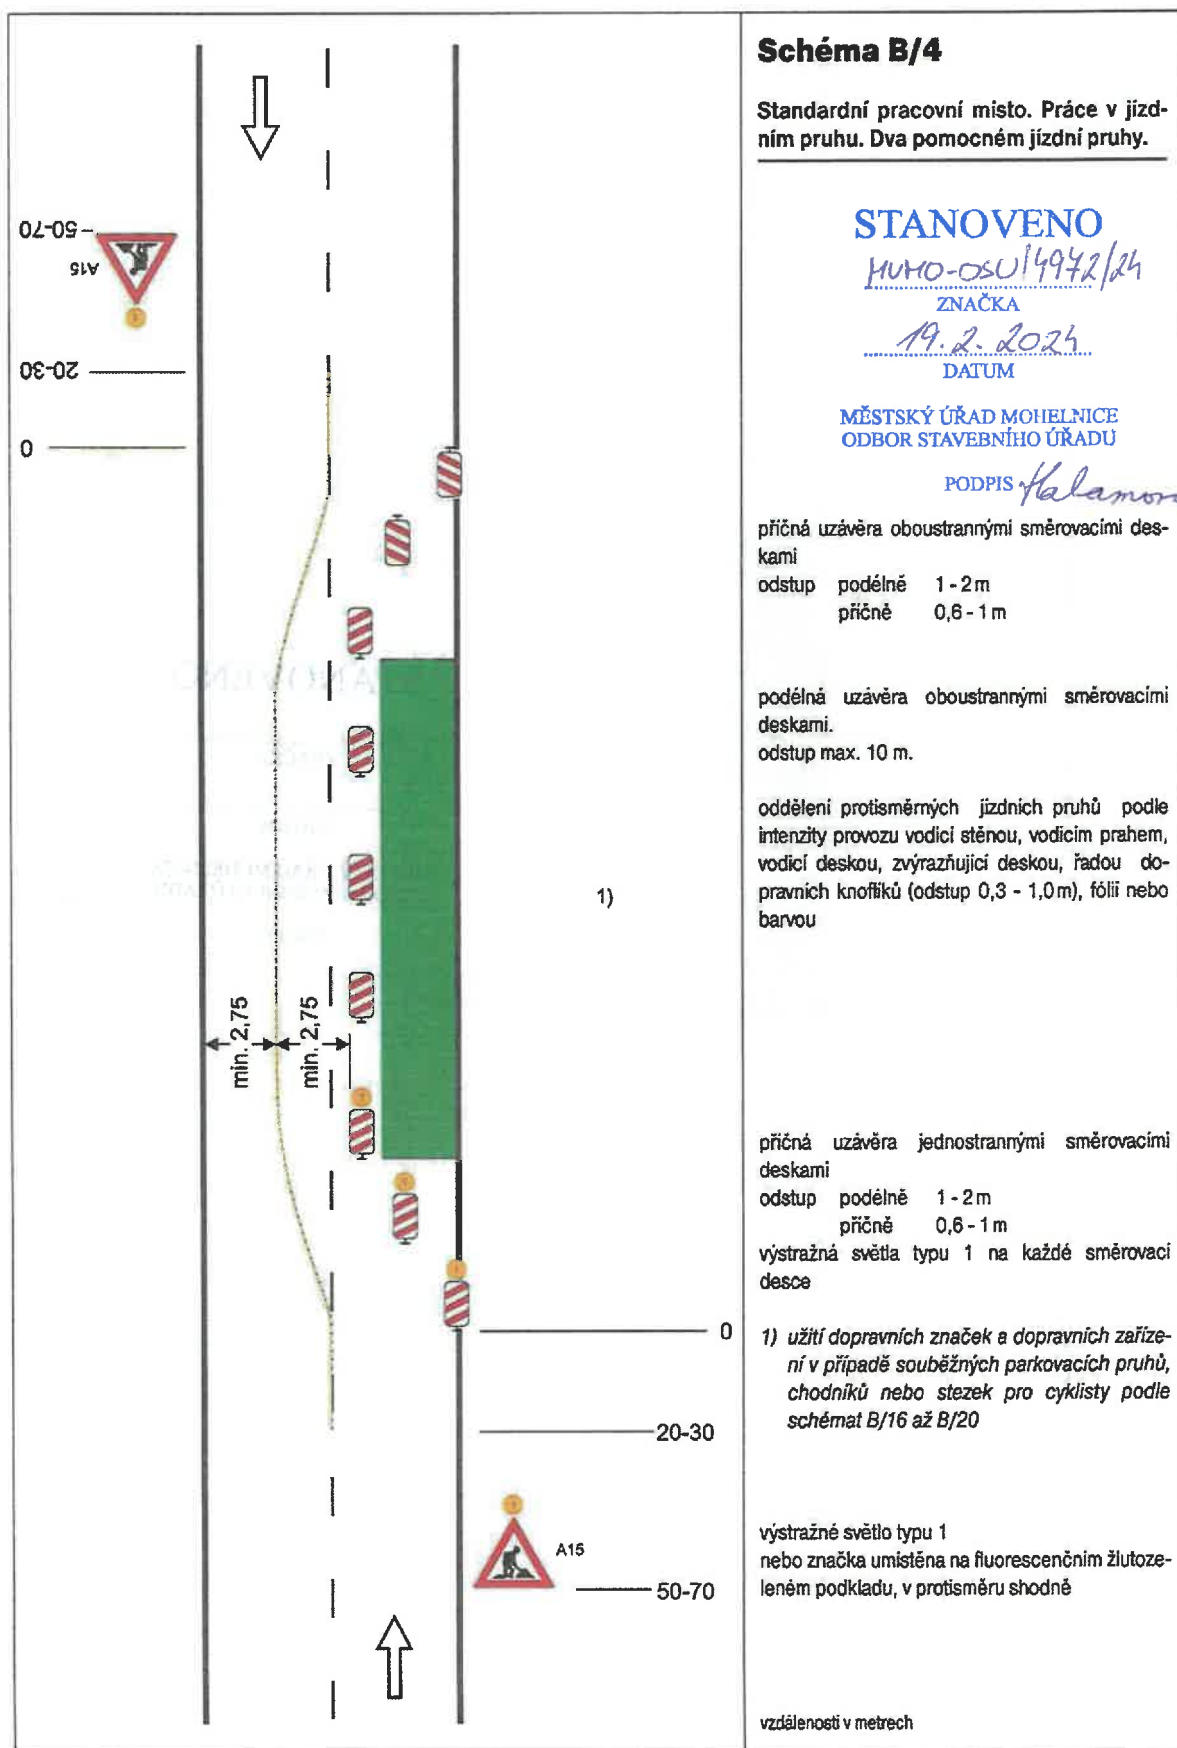
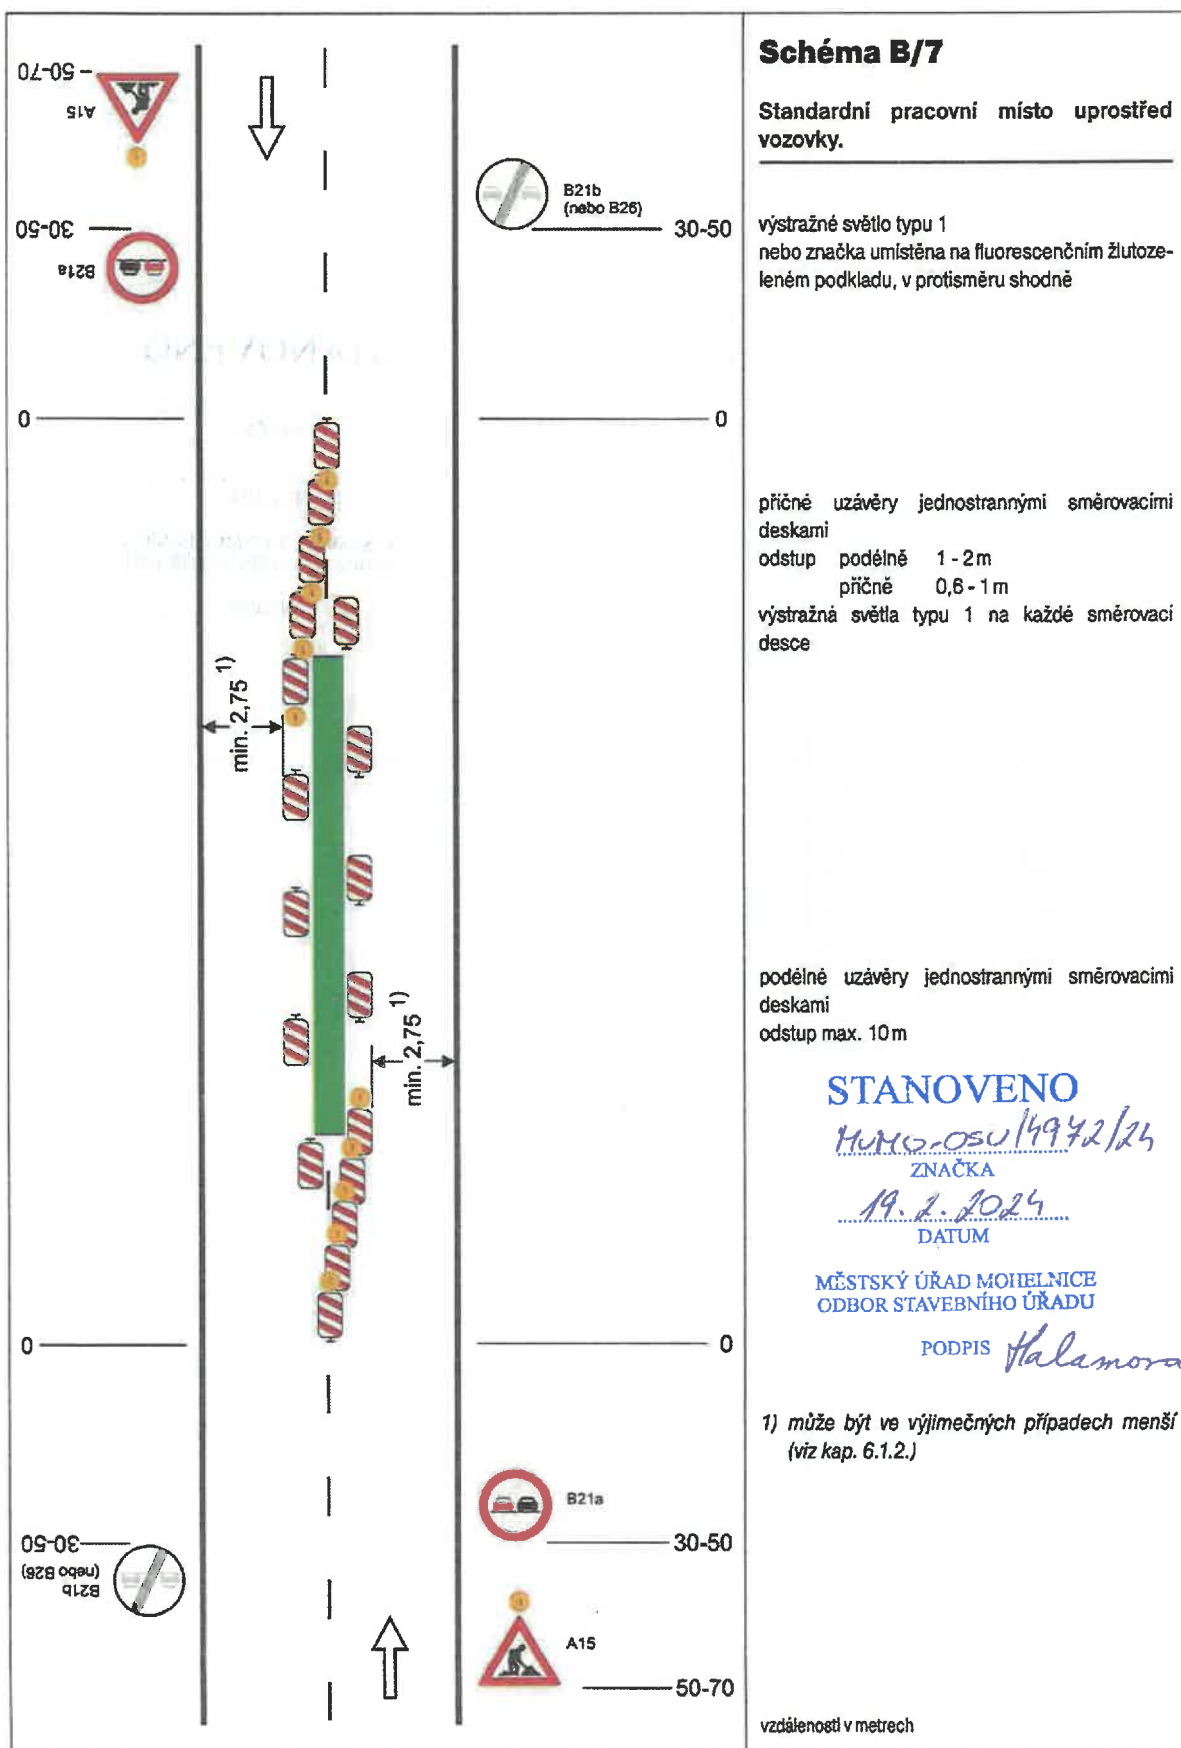


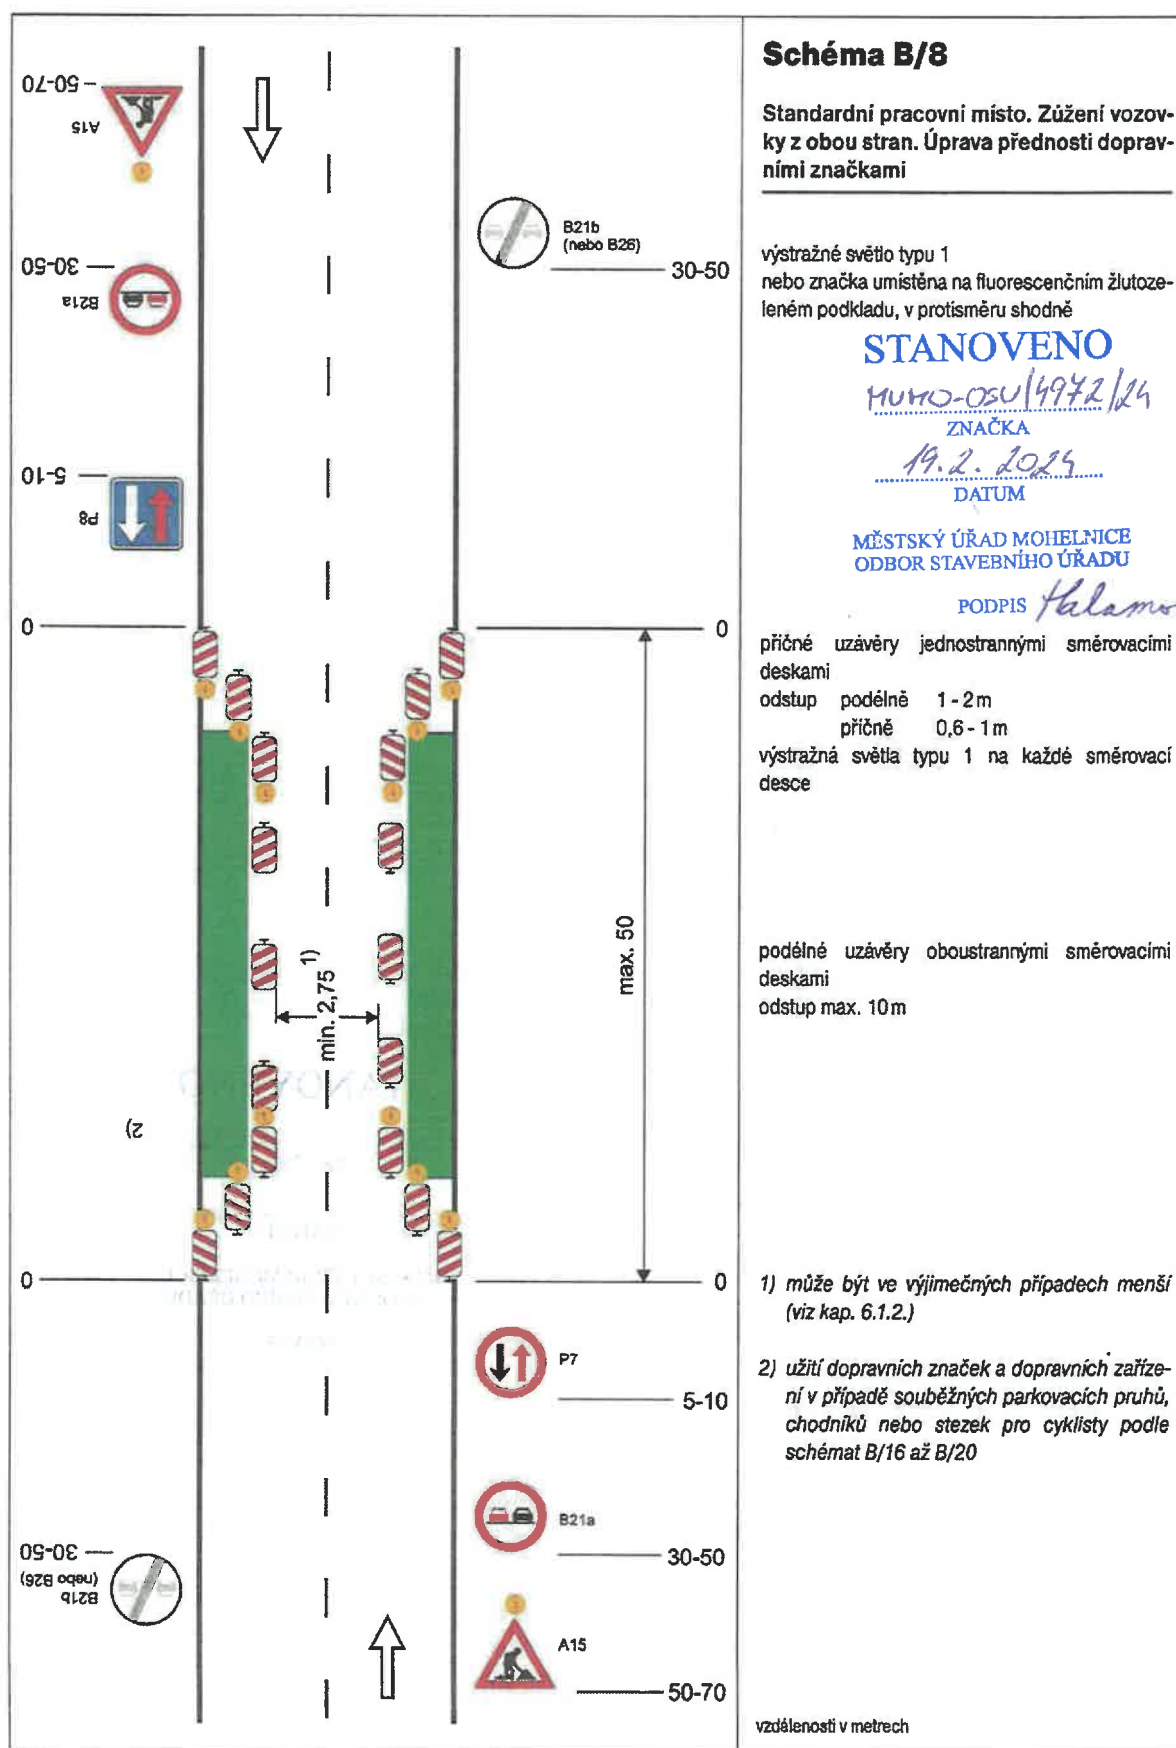


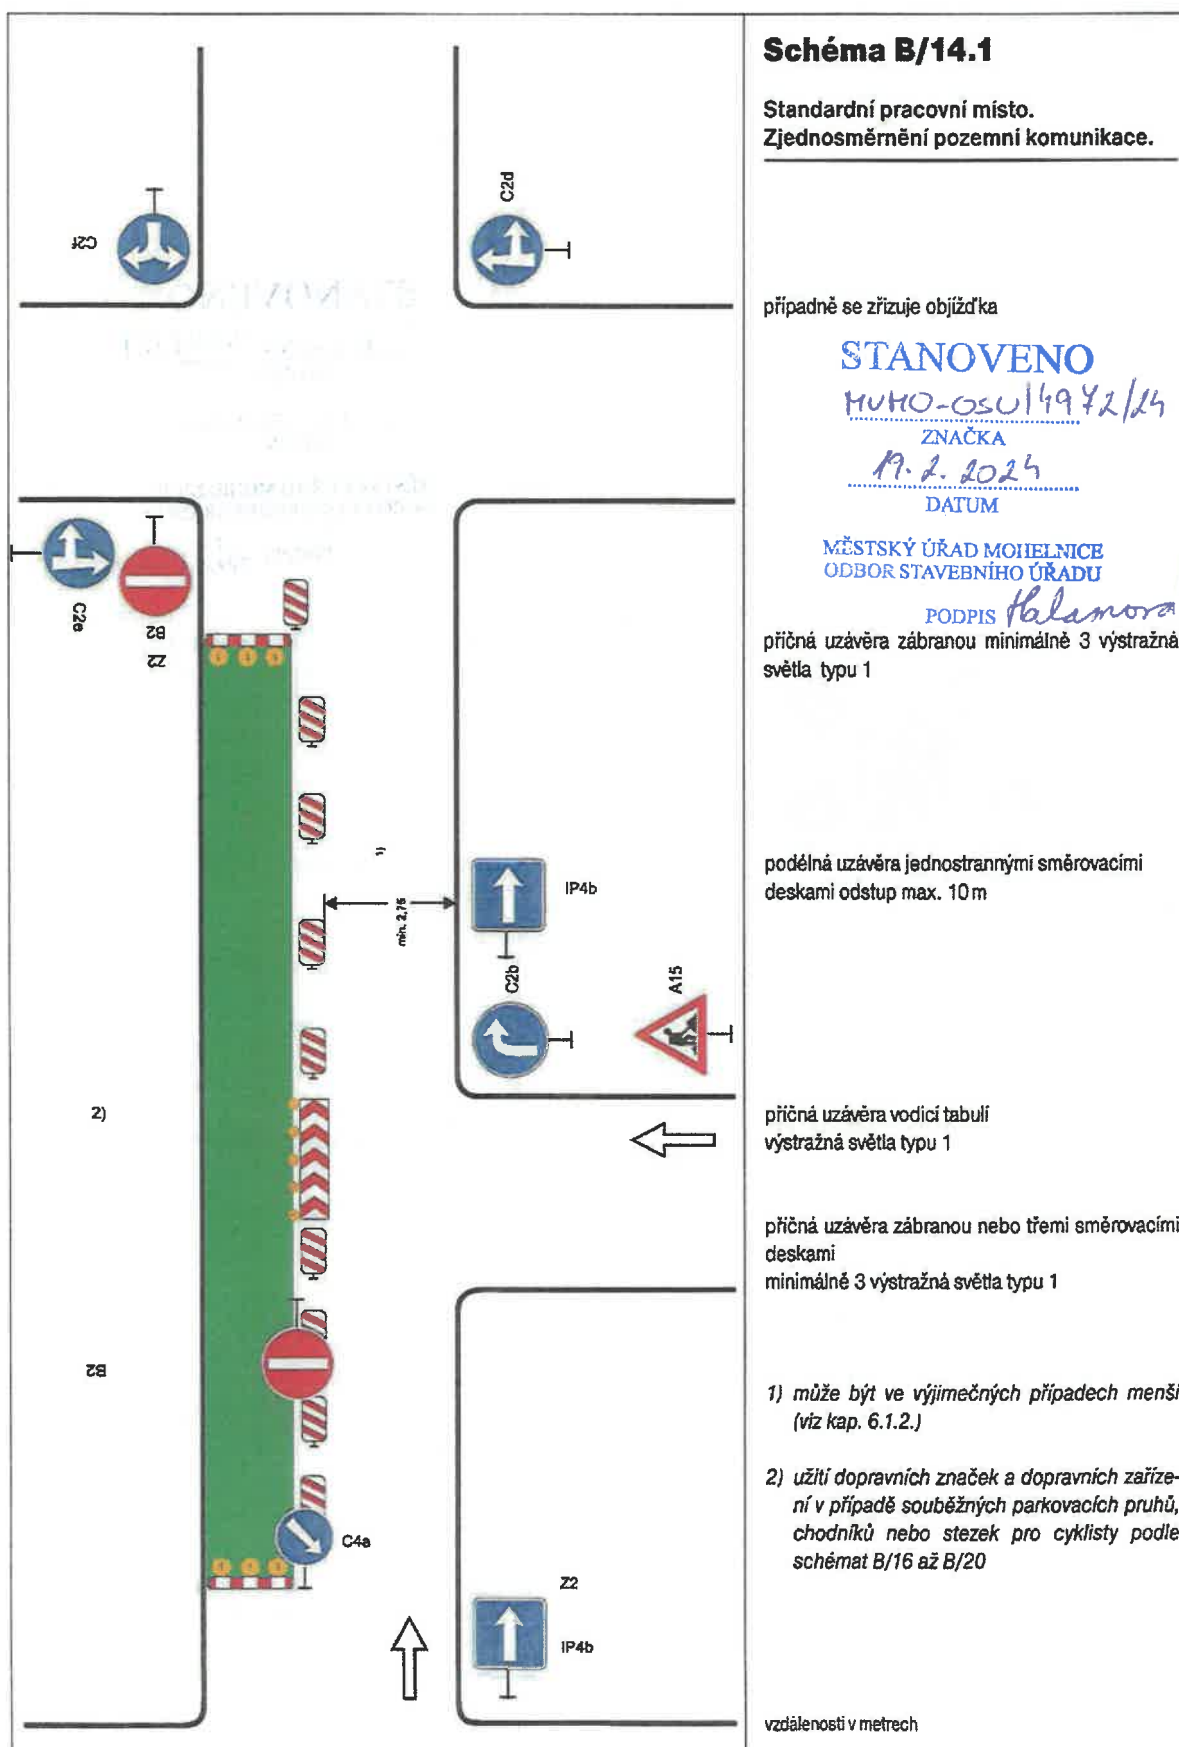


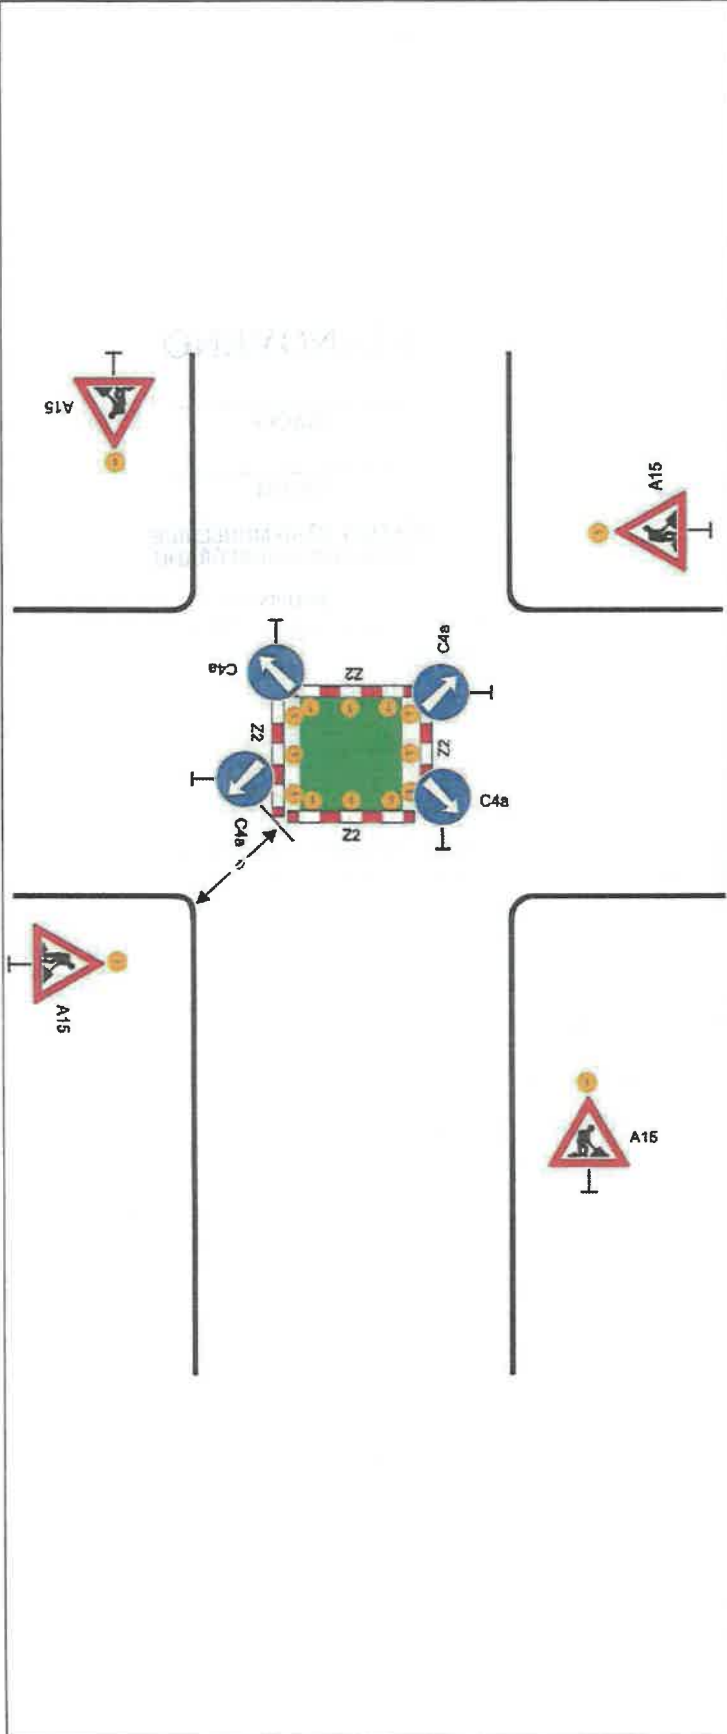


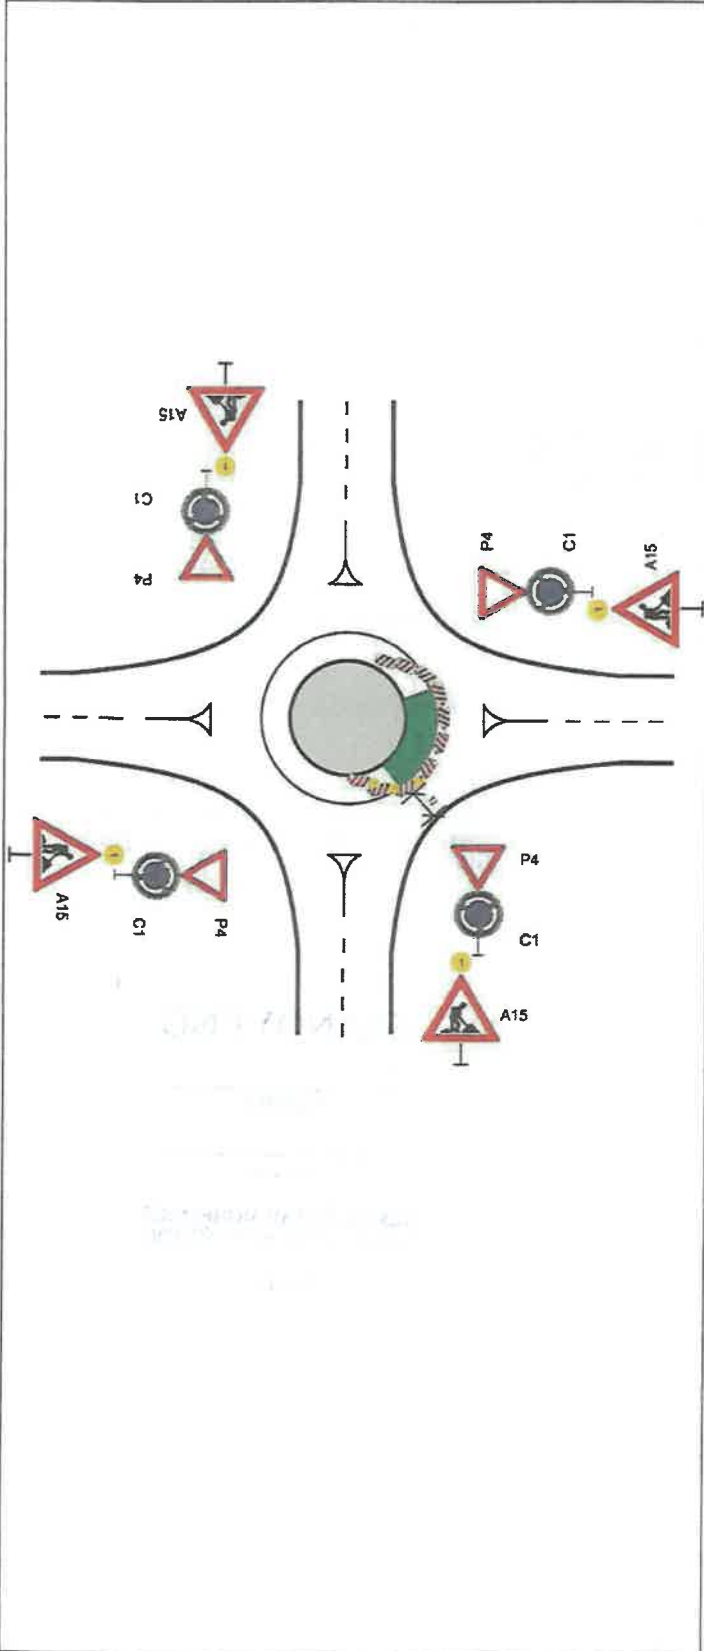


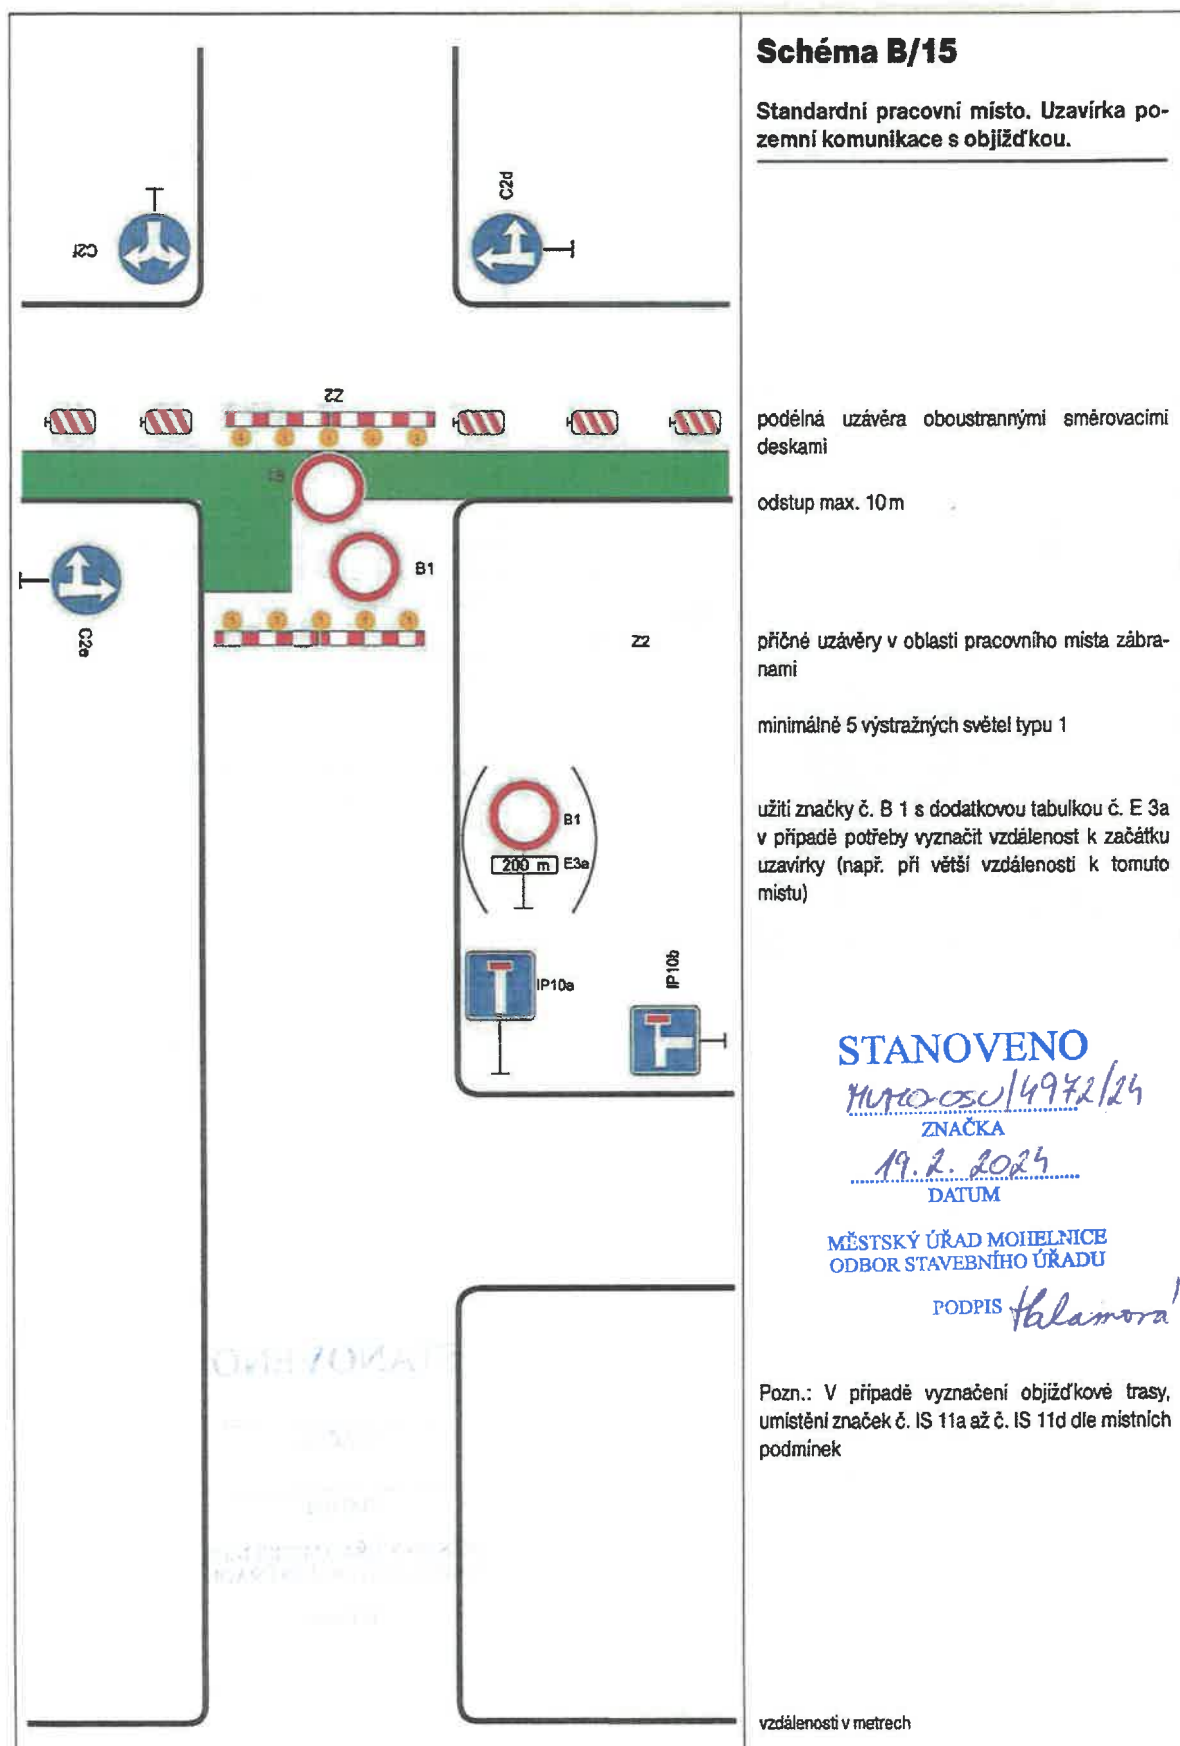


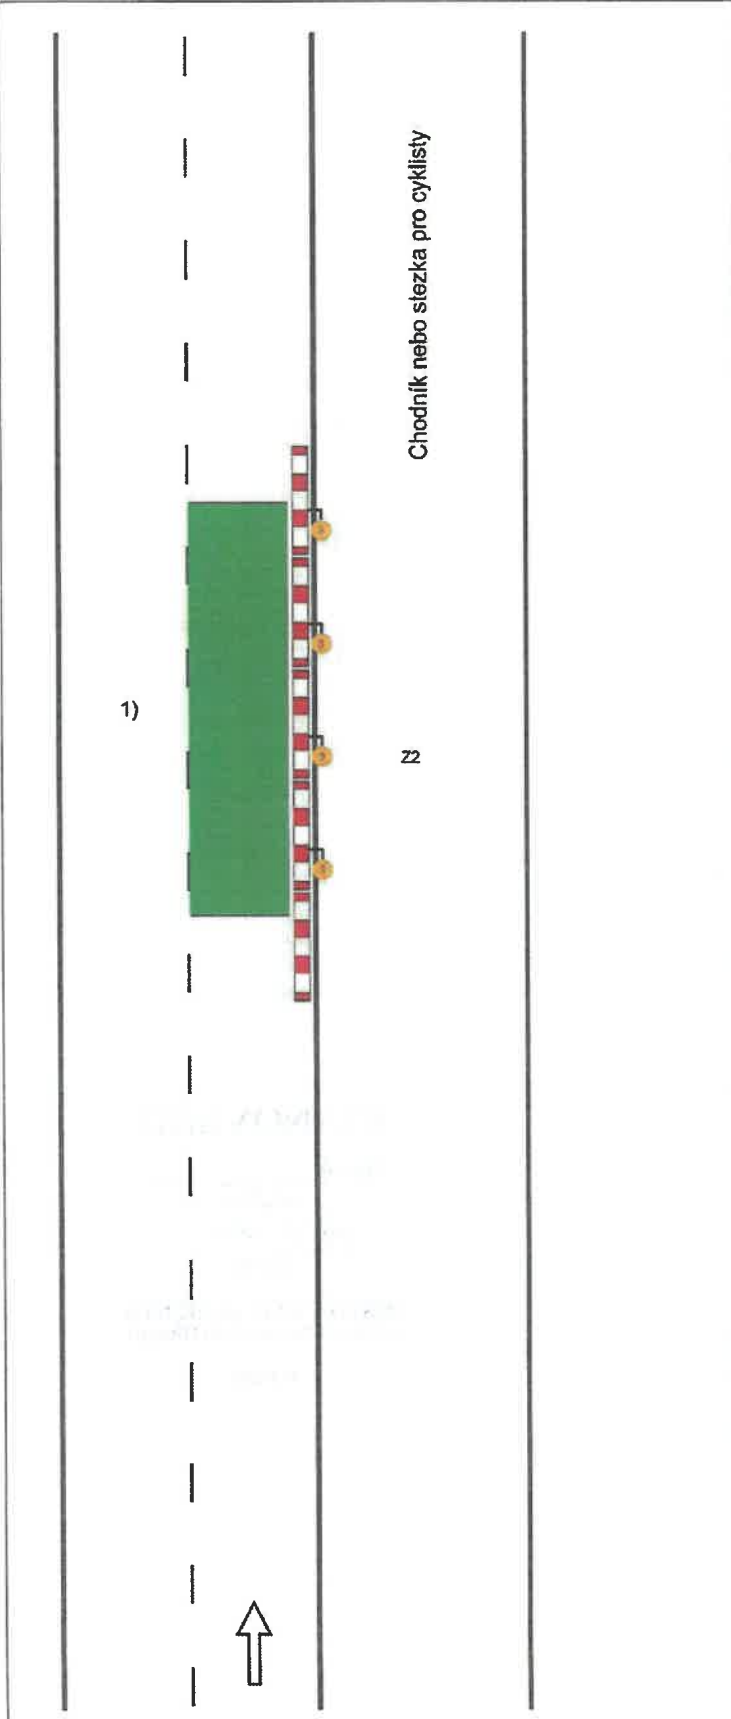


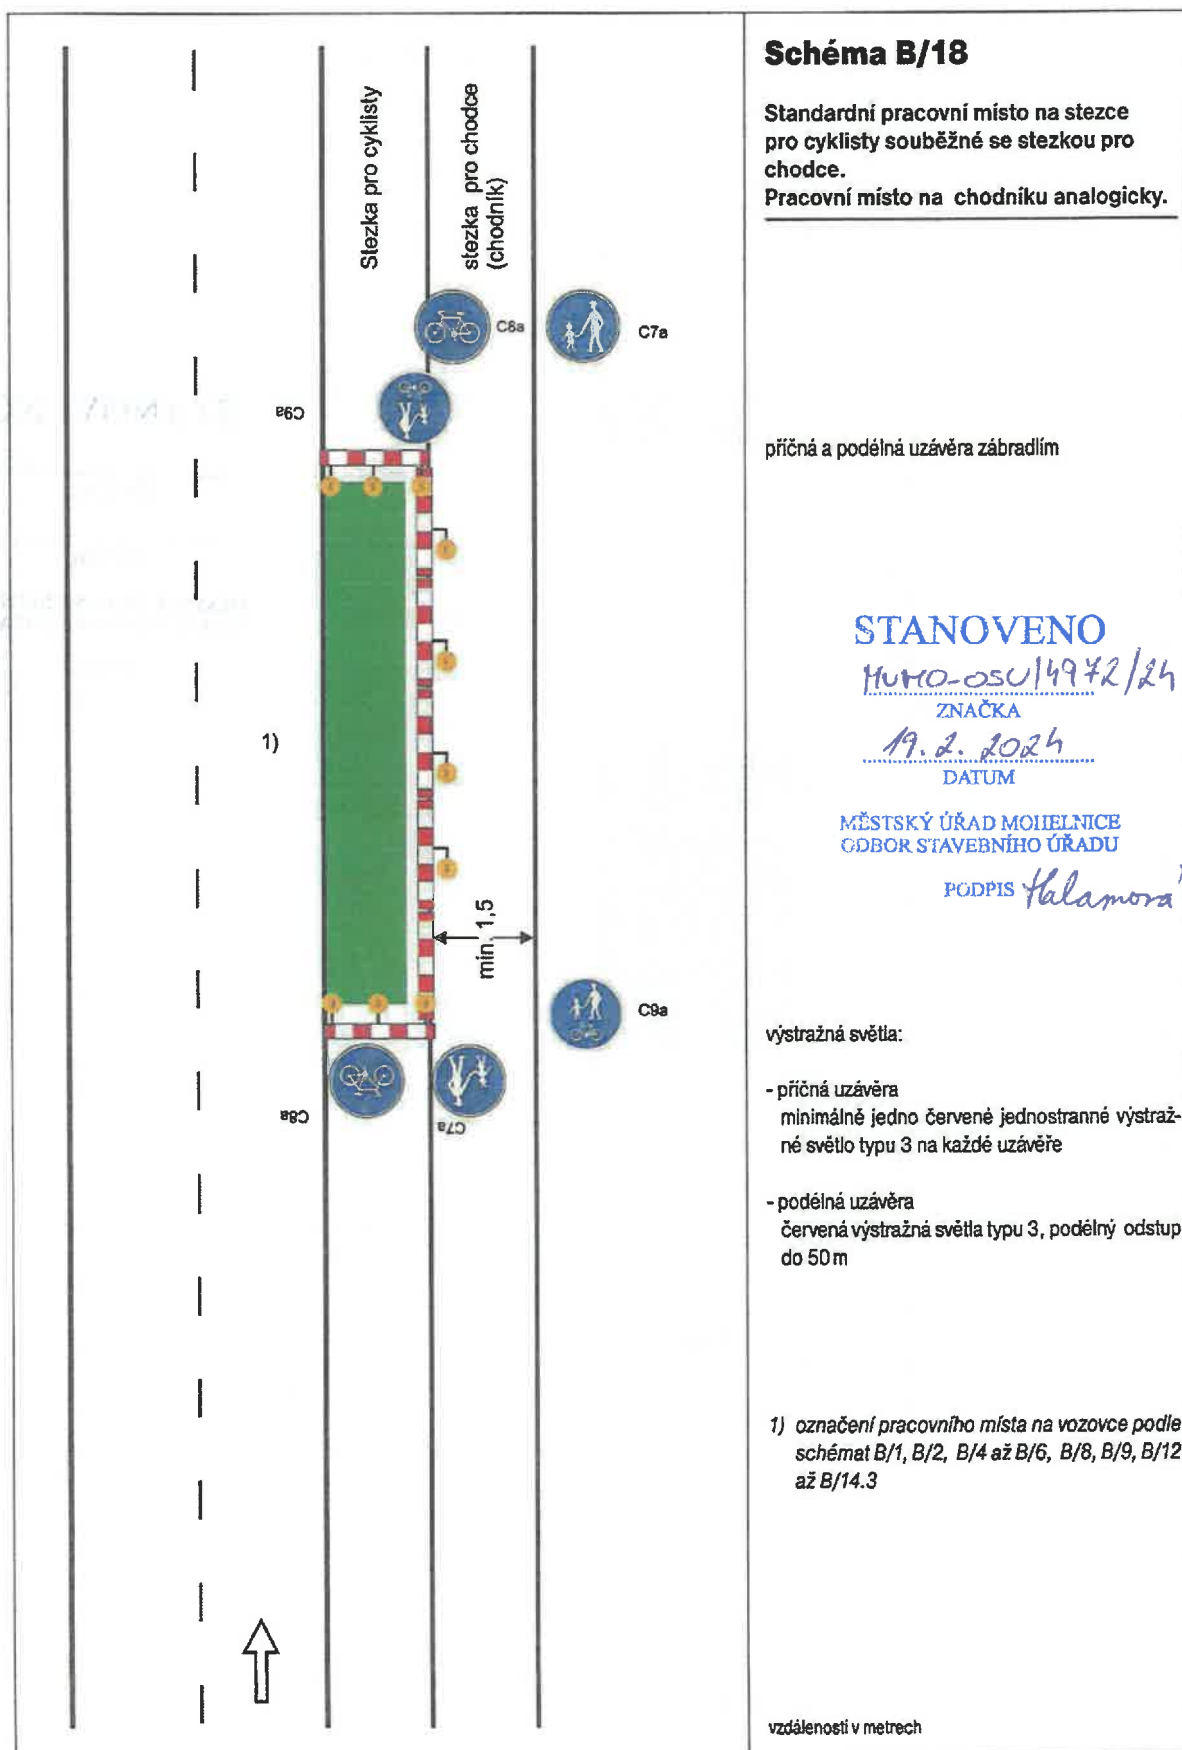


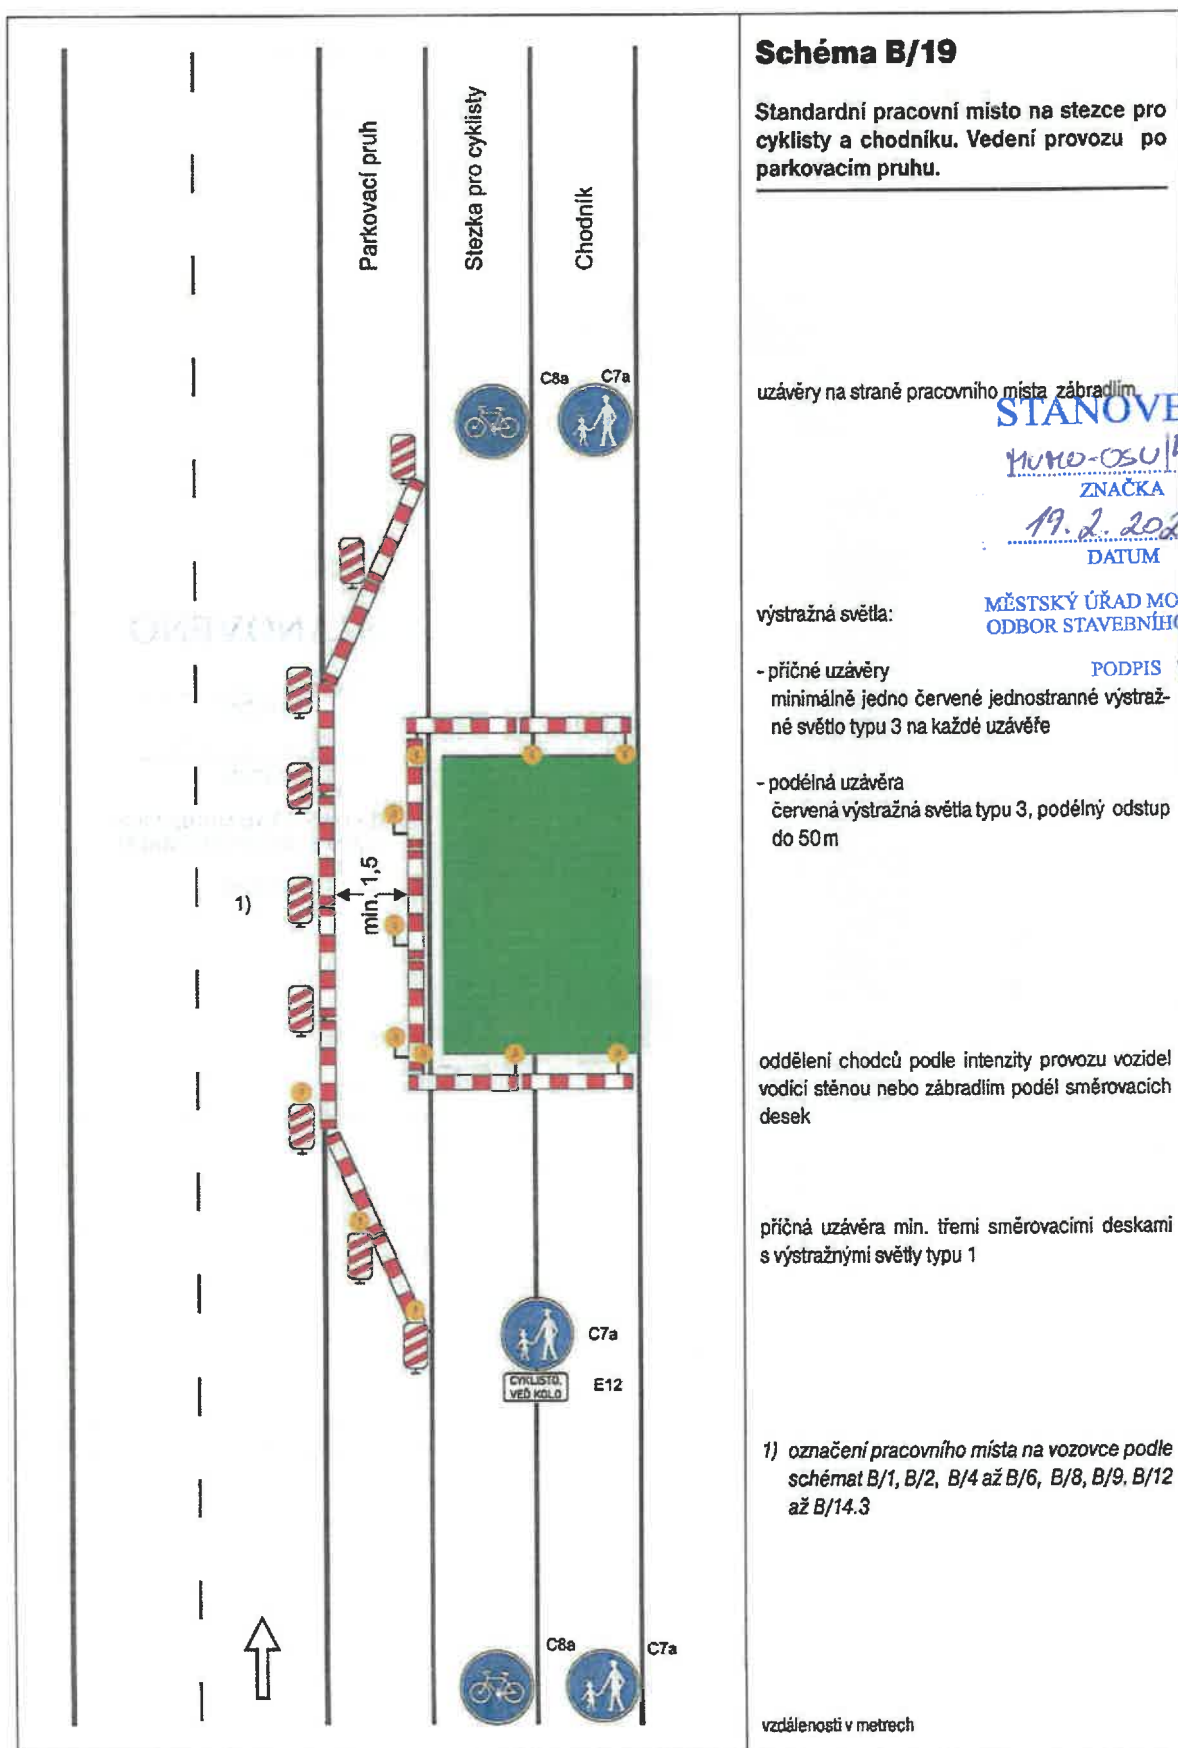
	Schéma B/14.2 Standardní pracovní místo v prostoru křižovatky. STANOVENO HUMO-OSU/4942/24 ZNAČKA 19.2.2024 DATUM MĚSTSKÝ ÚŘAD MOHELNICE ODBOR STAVEBNÍHO ÚŘADU PODPIS Halamora vedení provozu (užití značek č. C 4 a až č. C 4 c) závisí na konkrétním umístění pracovního místa v prostoru křižovatky, případně se pro určitý směr zřizuje objížďka příčné uzávěry zábranou minimálně 3 výstražná světla typu 1 výstražné světlo typu 1 nebo značka umístěna na fluorescenčním žlutozeleném podkladu, u ostatních vjezdů shodně 1) minimální šířka se zjišťuje pomocí vlečných křivek Pozn.: Pro usměrnění provozu v prostoru křižovatky lze užít směrovacích desek (č. Z4a až č. Z4c) dle konkrétní situace vzdálenosti v metrech
--	--

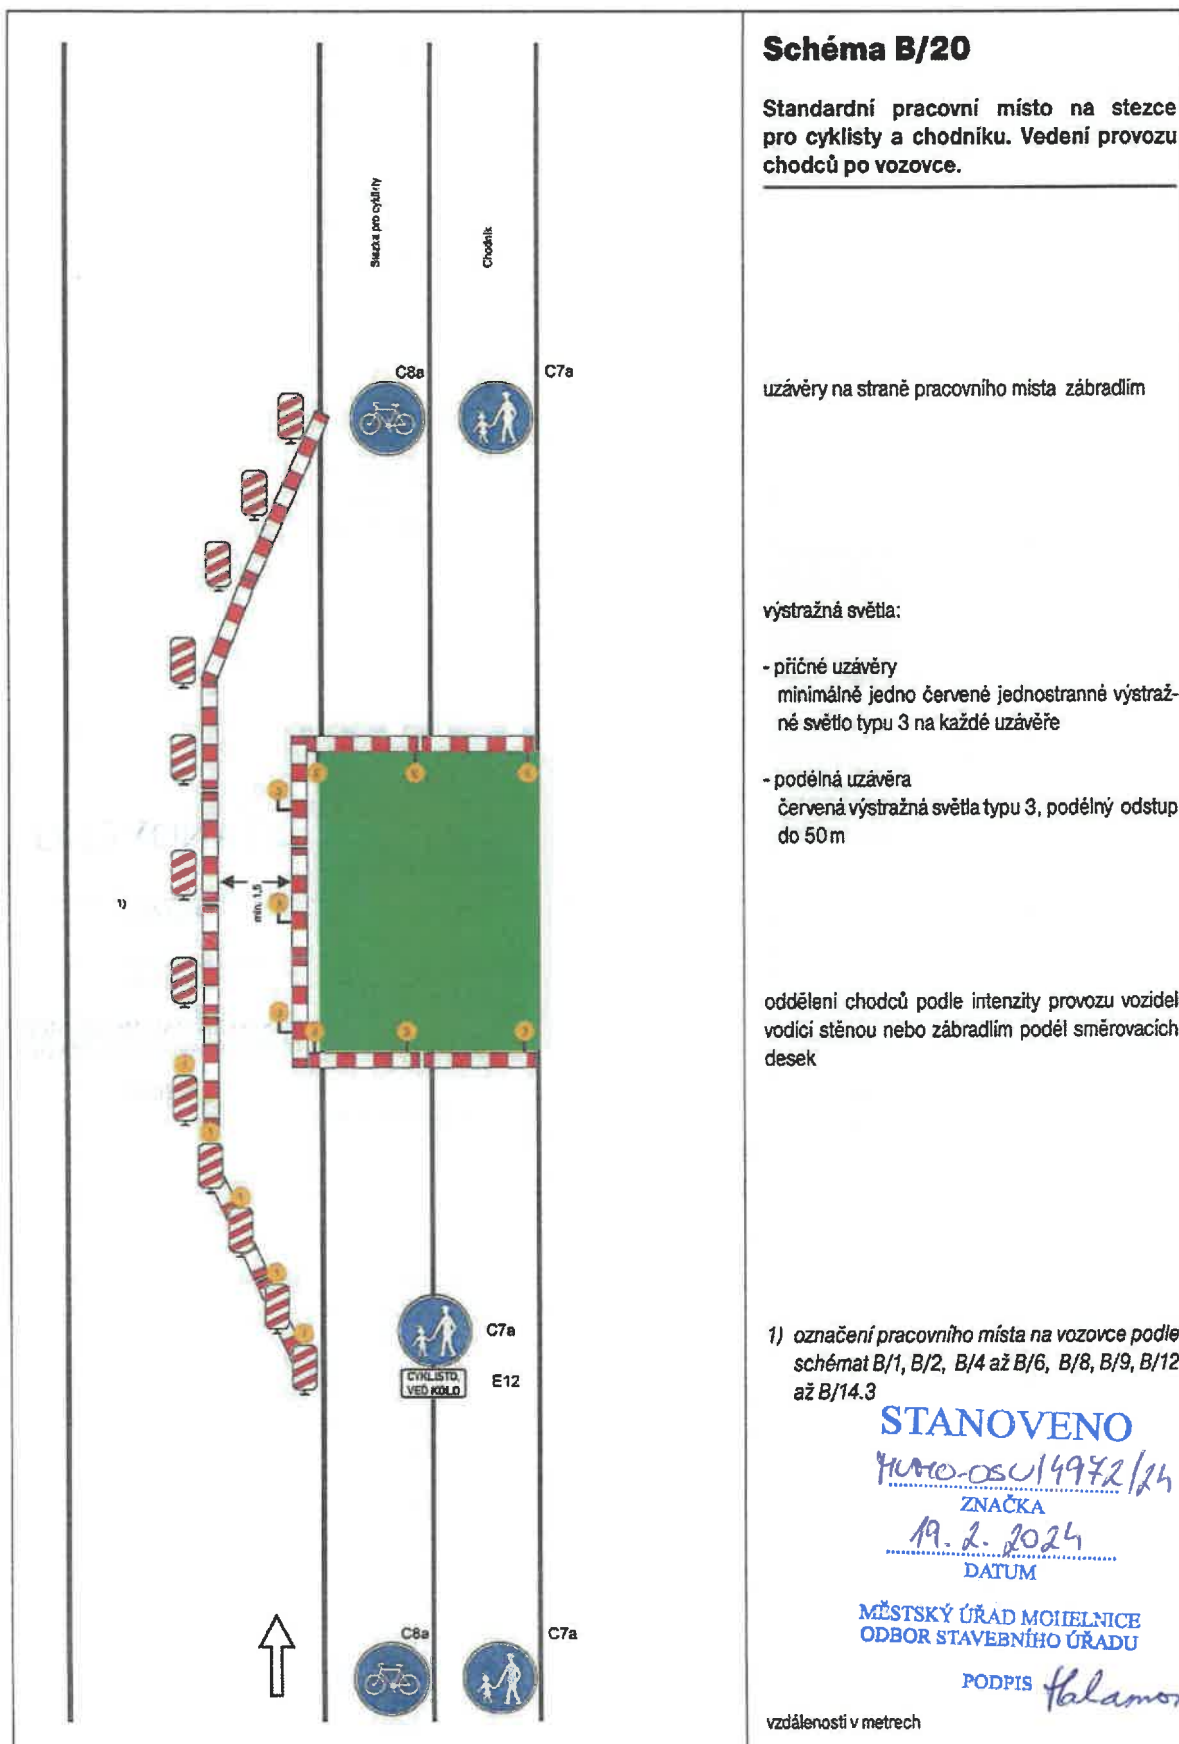
	Schéma B/14.3 Standardní pracovní místo v prostoru okružní křižovatky. případně se zřizuje objížďka příčná uzávěra jednostrannými směrovacími deskami odstup podélně 1-2 m příčně 0,6-1 m výstražná světla typu 1 na každé směrovací desce podélná uzávěra jednostrannými směrovacími deskami odstup max. 10 m výstražné světlo typu 1 nebo značka umístěna na fluorescenčním žlutozeleném podkladu, u ostatních vjezdů shodně 1) minimální šířka se zjišťuje pomocí vlečných křivek STANOVENO <i>KUMO-OSU/4942/24</i> ZNAČKA <i>A.2. 2024</i> DATUM MĚSTSKÝ ÚŘAD MOHELNICE ODBOR STAVEBNÍHO ÚŘADU PODPIS <i>Kalamora</i> vzdálenosti v metrech
--	--

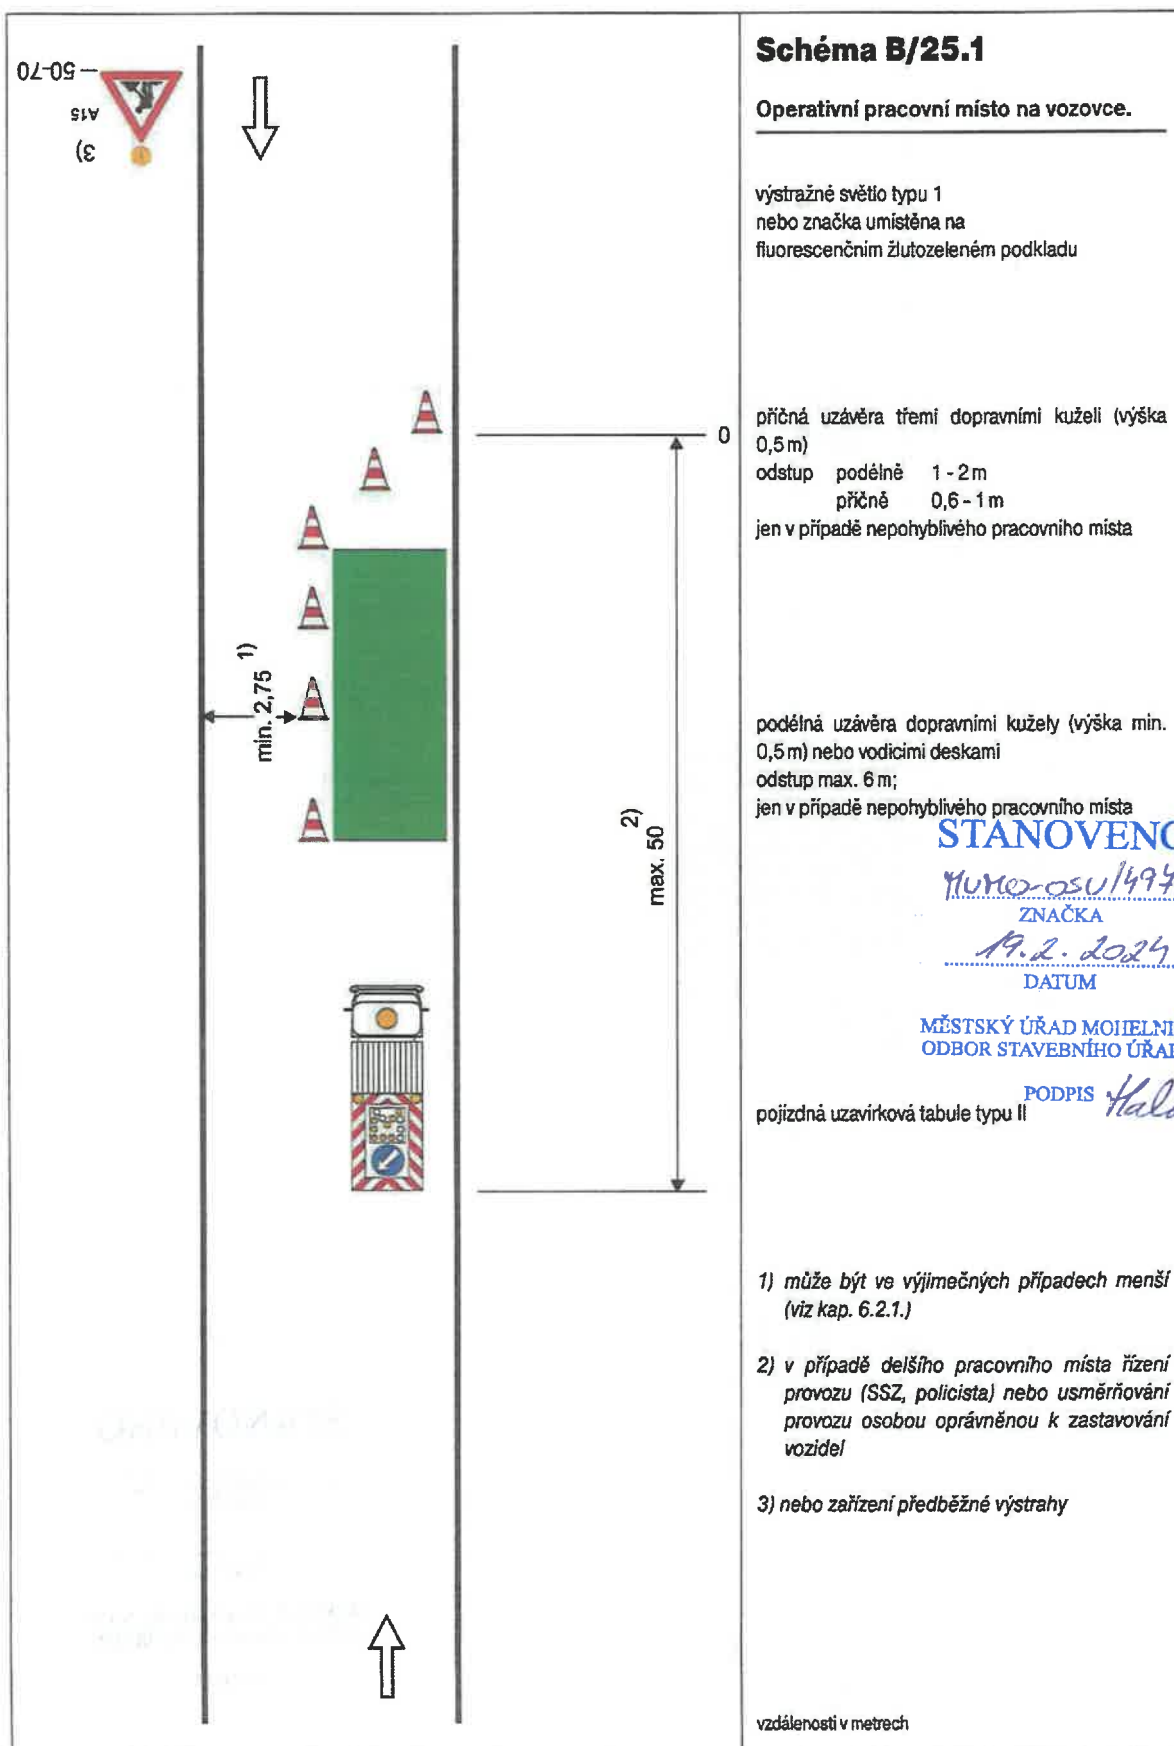


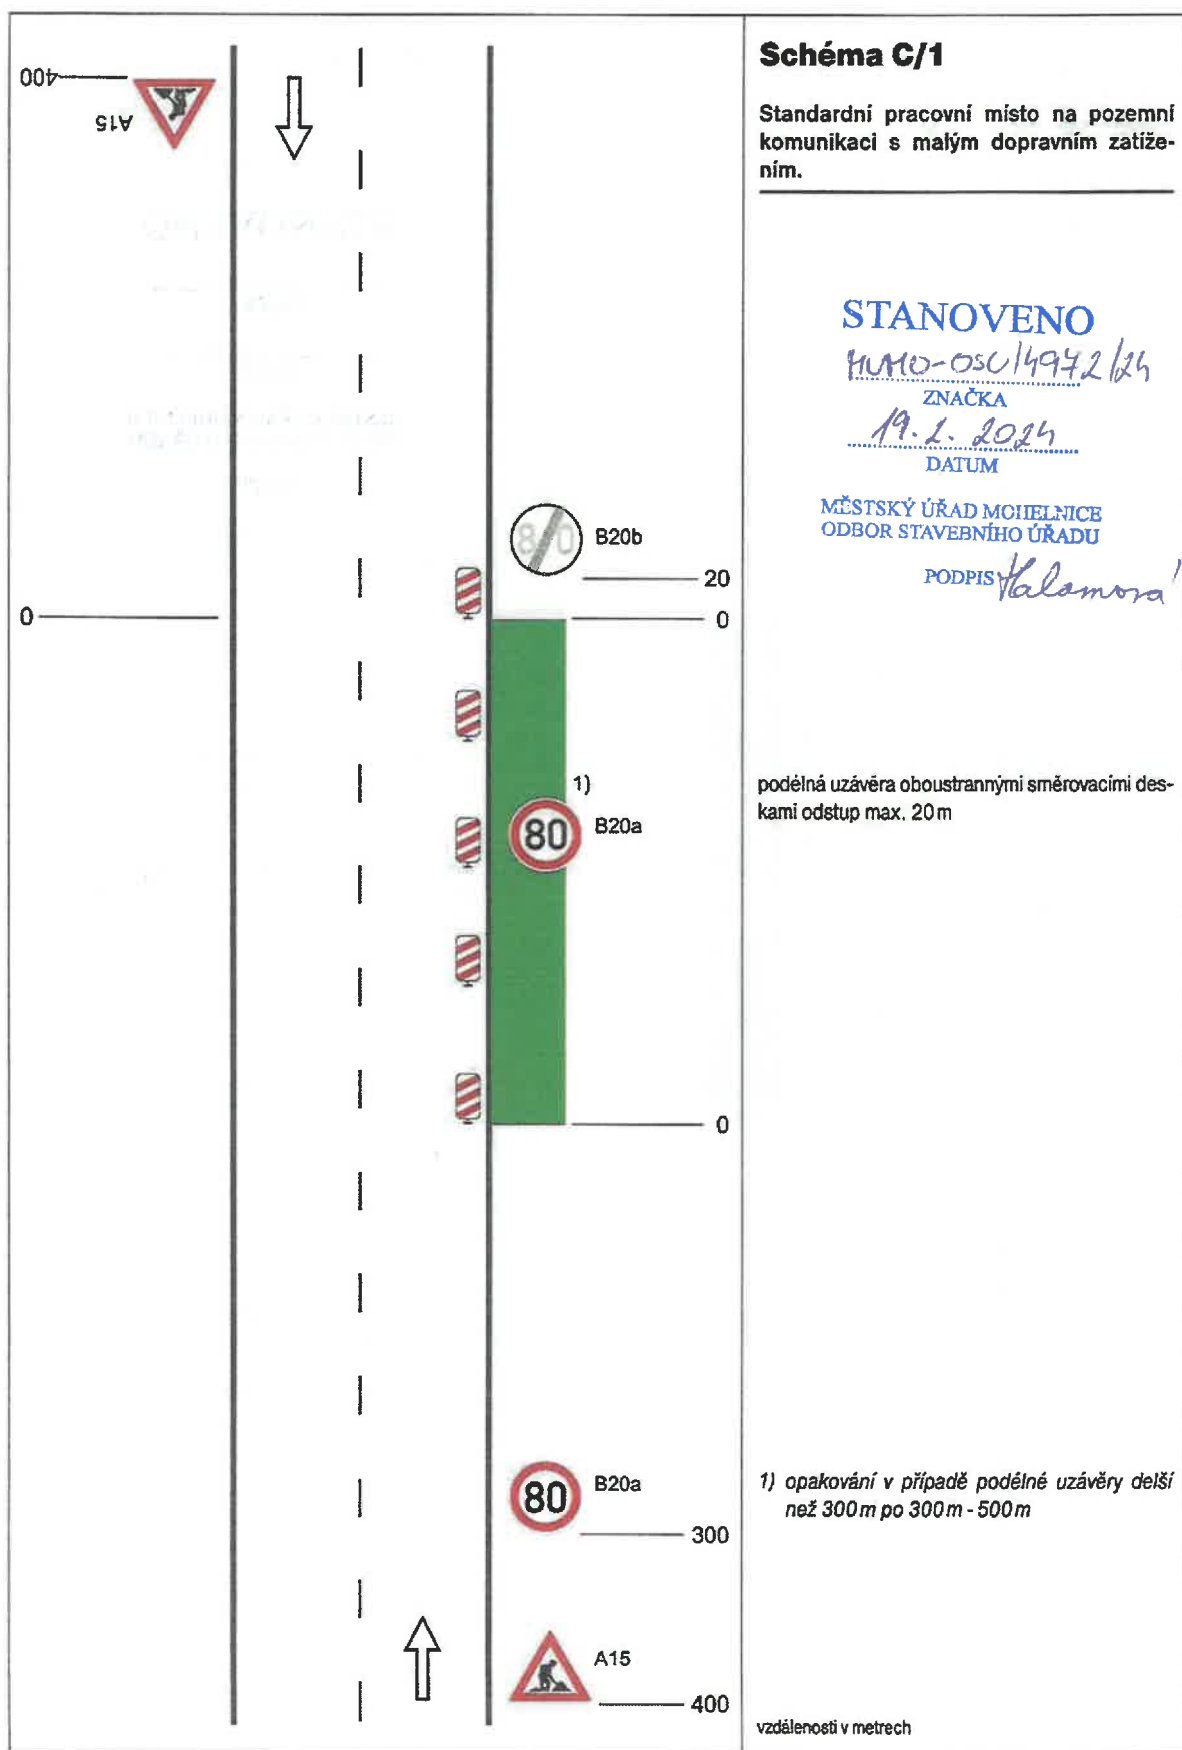
 Chodník nebo stezka pro cyklisty 1) Z2	Schéma B/16 Chodník nebo stezka pro cyklisty podél pracovního místa na vozovce. podélné uzávěry dle hloubky výkopu zábranou nebo zábradlím červená výstražná světla typu 3 , podélný odstup do 50 m 1) označení pracovního místa na vozovce podle schémat B/1, B/2, B/4 až B/6, B/8, B/9, B/12 až B/14.3 STANOVENO MUMO-OSU/4942/24 ZNAČKA 19. 2. 2024 DATUM MĚSTSKÝ ÚŘAD MOHELNICE ODBOR STAVEBNÍHO ÚŘADU PODPIS Halamora vzdálenosti v metrech
--	---

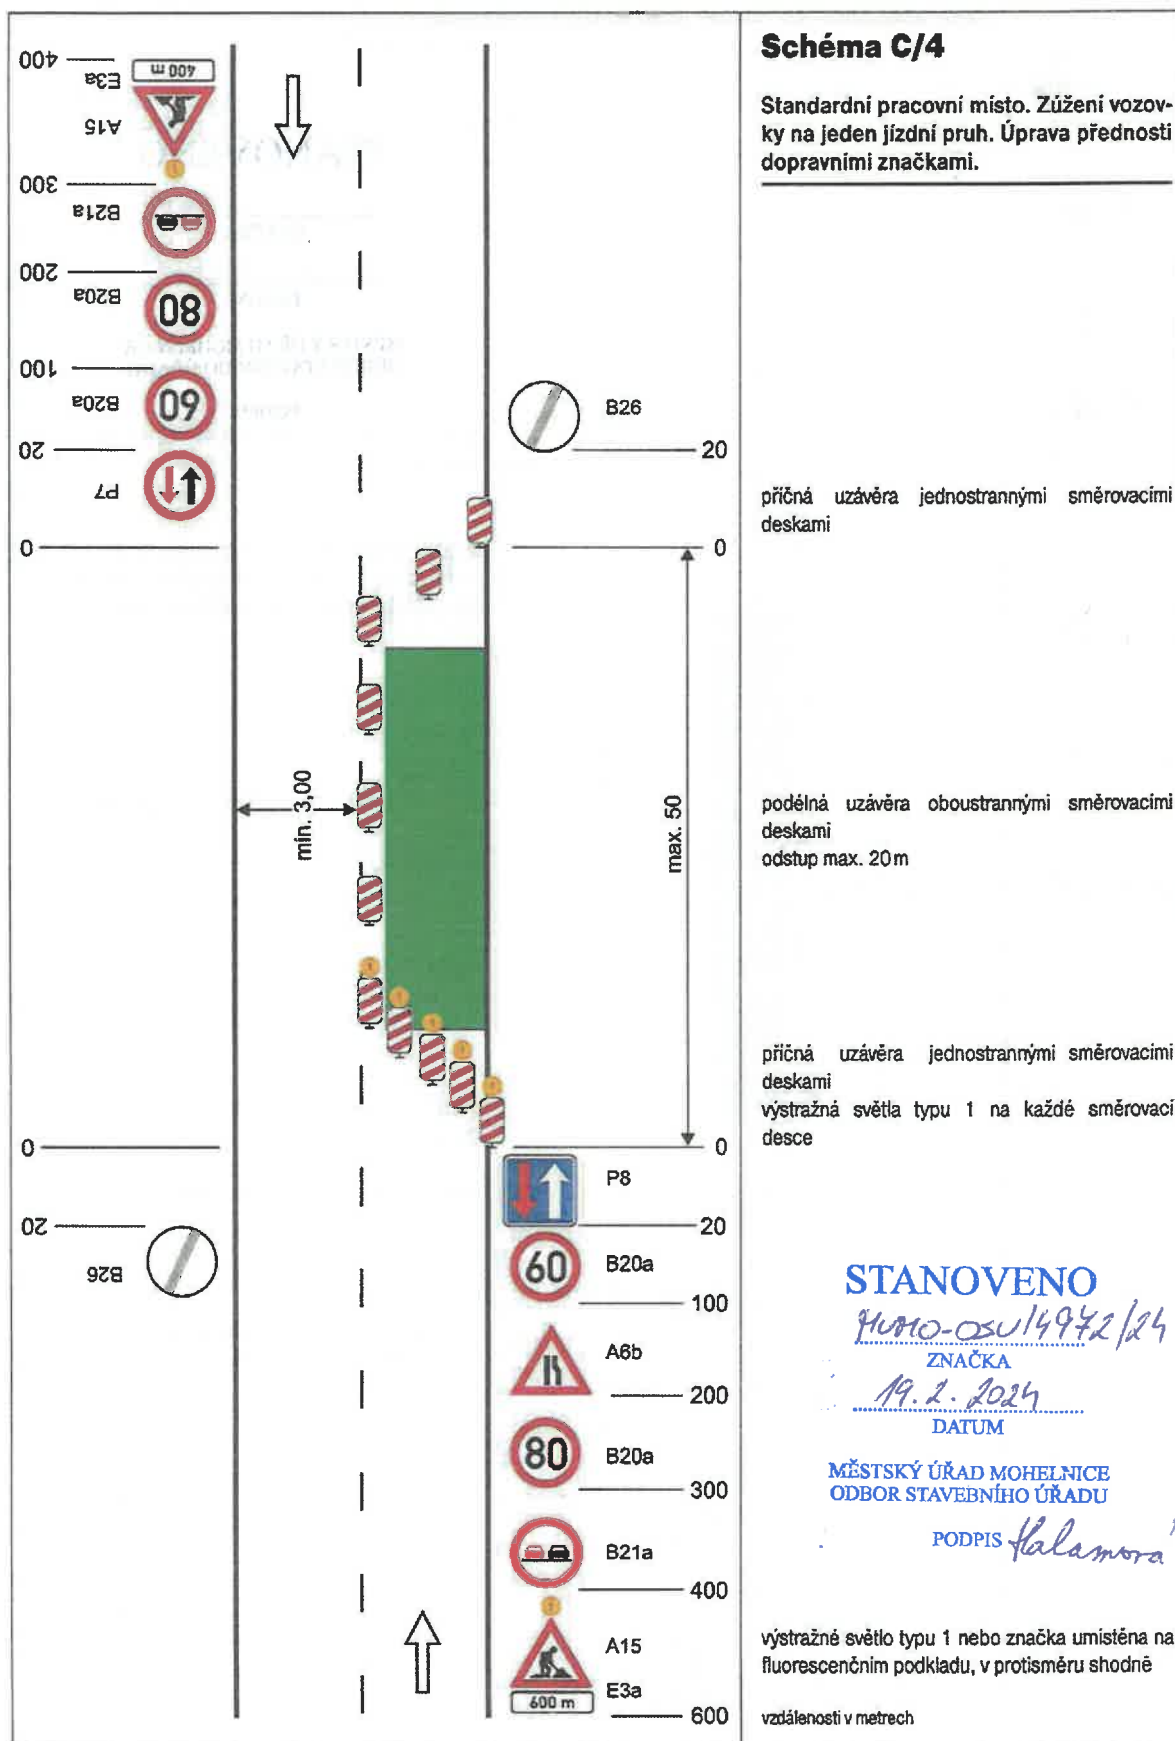












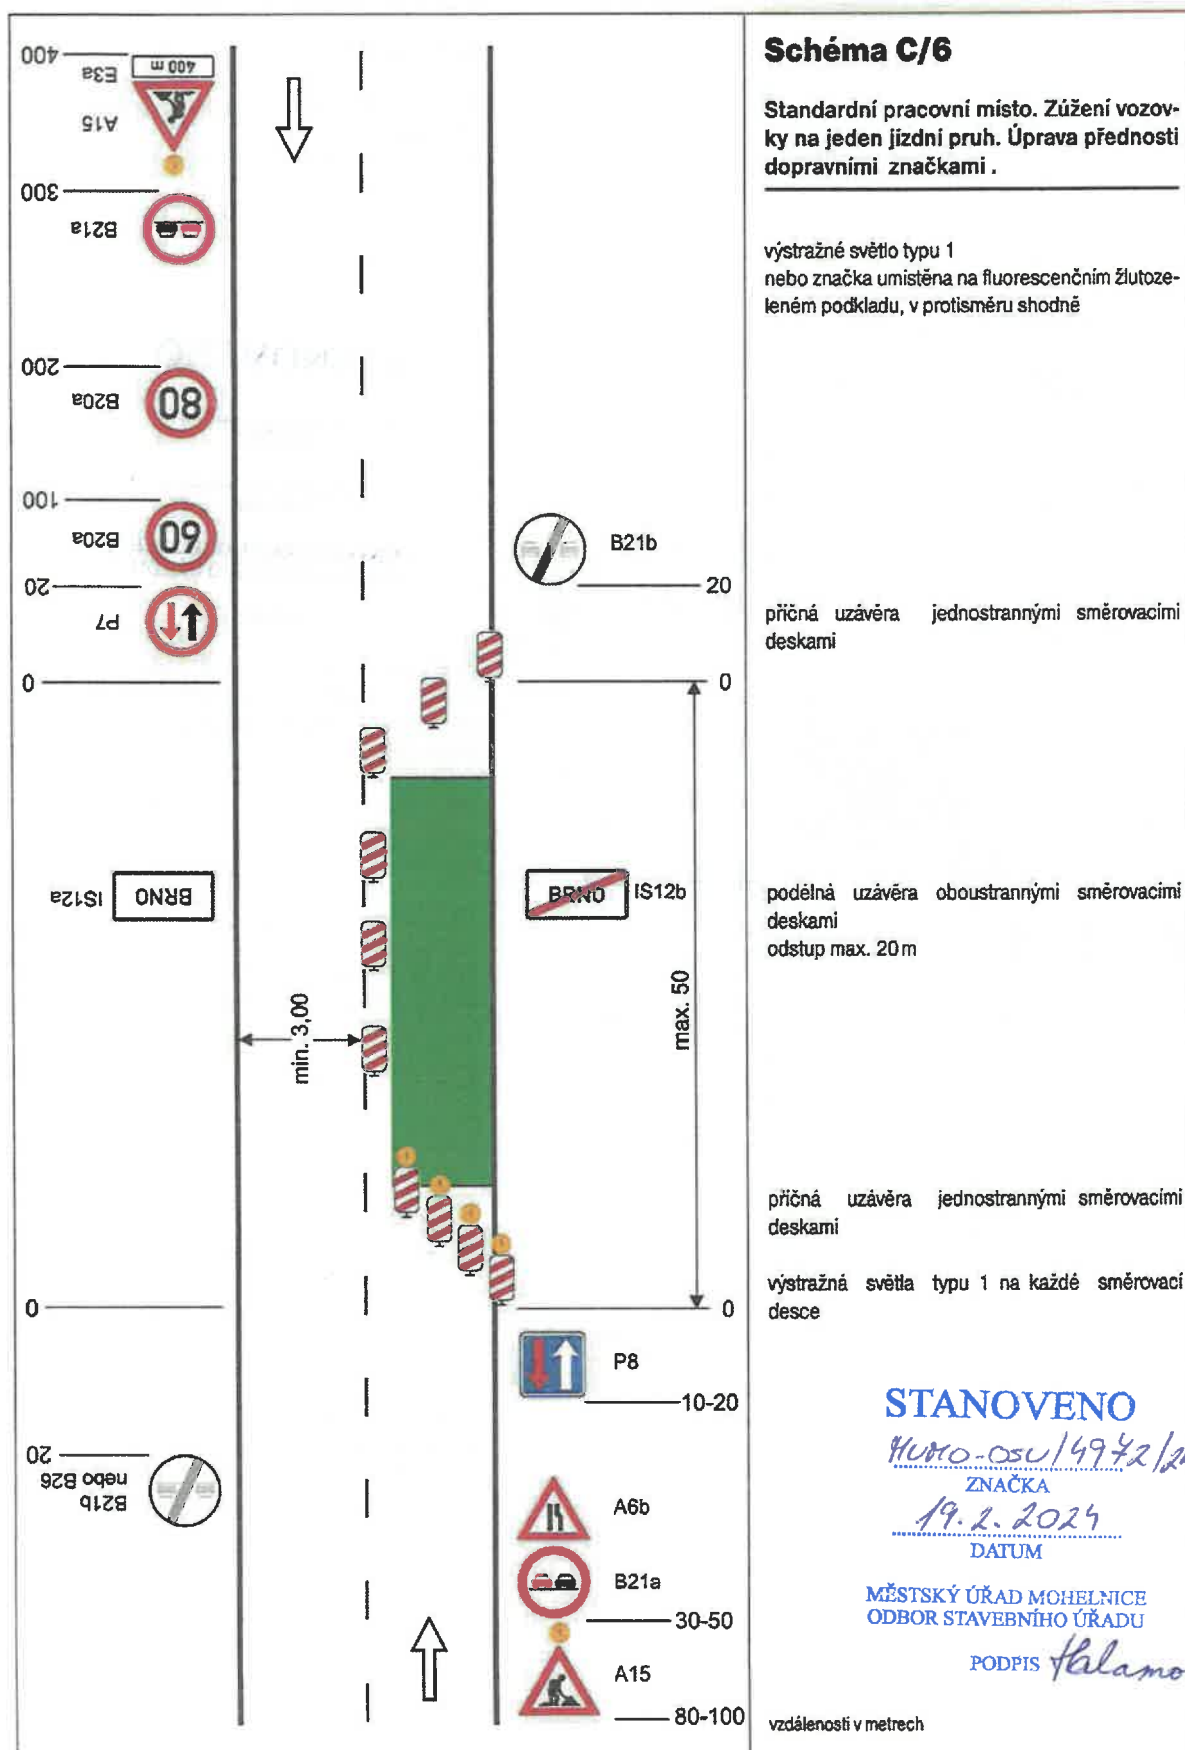


Schéma C/10c

Standardní pracovní místo v prostoru křižovatky.

STANOVENO
HUKO-OSU/4942/24
 ZNAČKA
19.2.2024
 DATUM

MĚSTSKÝ ÚŘAD MOHELNICE
 ODBOR STAVEBNÍHO ÚŘADU

PODPIS *Halamora*

vedení provozu (užití značek č. C 4 a až č. C 4 c) závisí na konkrétním umístění pracovního místa v prostoru křižovatky, případně se pro určitý směr zřizuje objížďka

příčné uzávěry zábranou minimálně 3 výstražná světla typu 1

výstražné světlo typu 1
nebo značka umístěna na fluorescenčním žlutozeleném podkladu, u ostatních vjezdů shodně

1) minimální šířka se zjišťuje pomocí vlečných křivek

Pozn.: Pro usměrnění provozu v prostoru křižovatky lze užít směrovacích desek (č. Z 4a až č. Z 4c) dle konkrétní situace. Umístění značek č. B 20a a č. B 21a na hlavní a vedlejší pozemní komunikaci dle místních podmínek

vzdálenosti v metrech

