


KATASTRÁLNÍ SITUAČNÍ VÝKRES 1:125

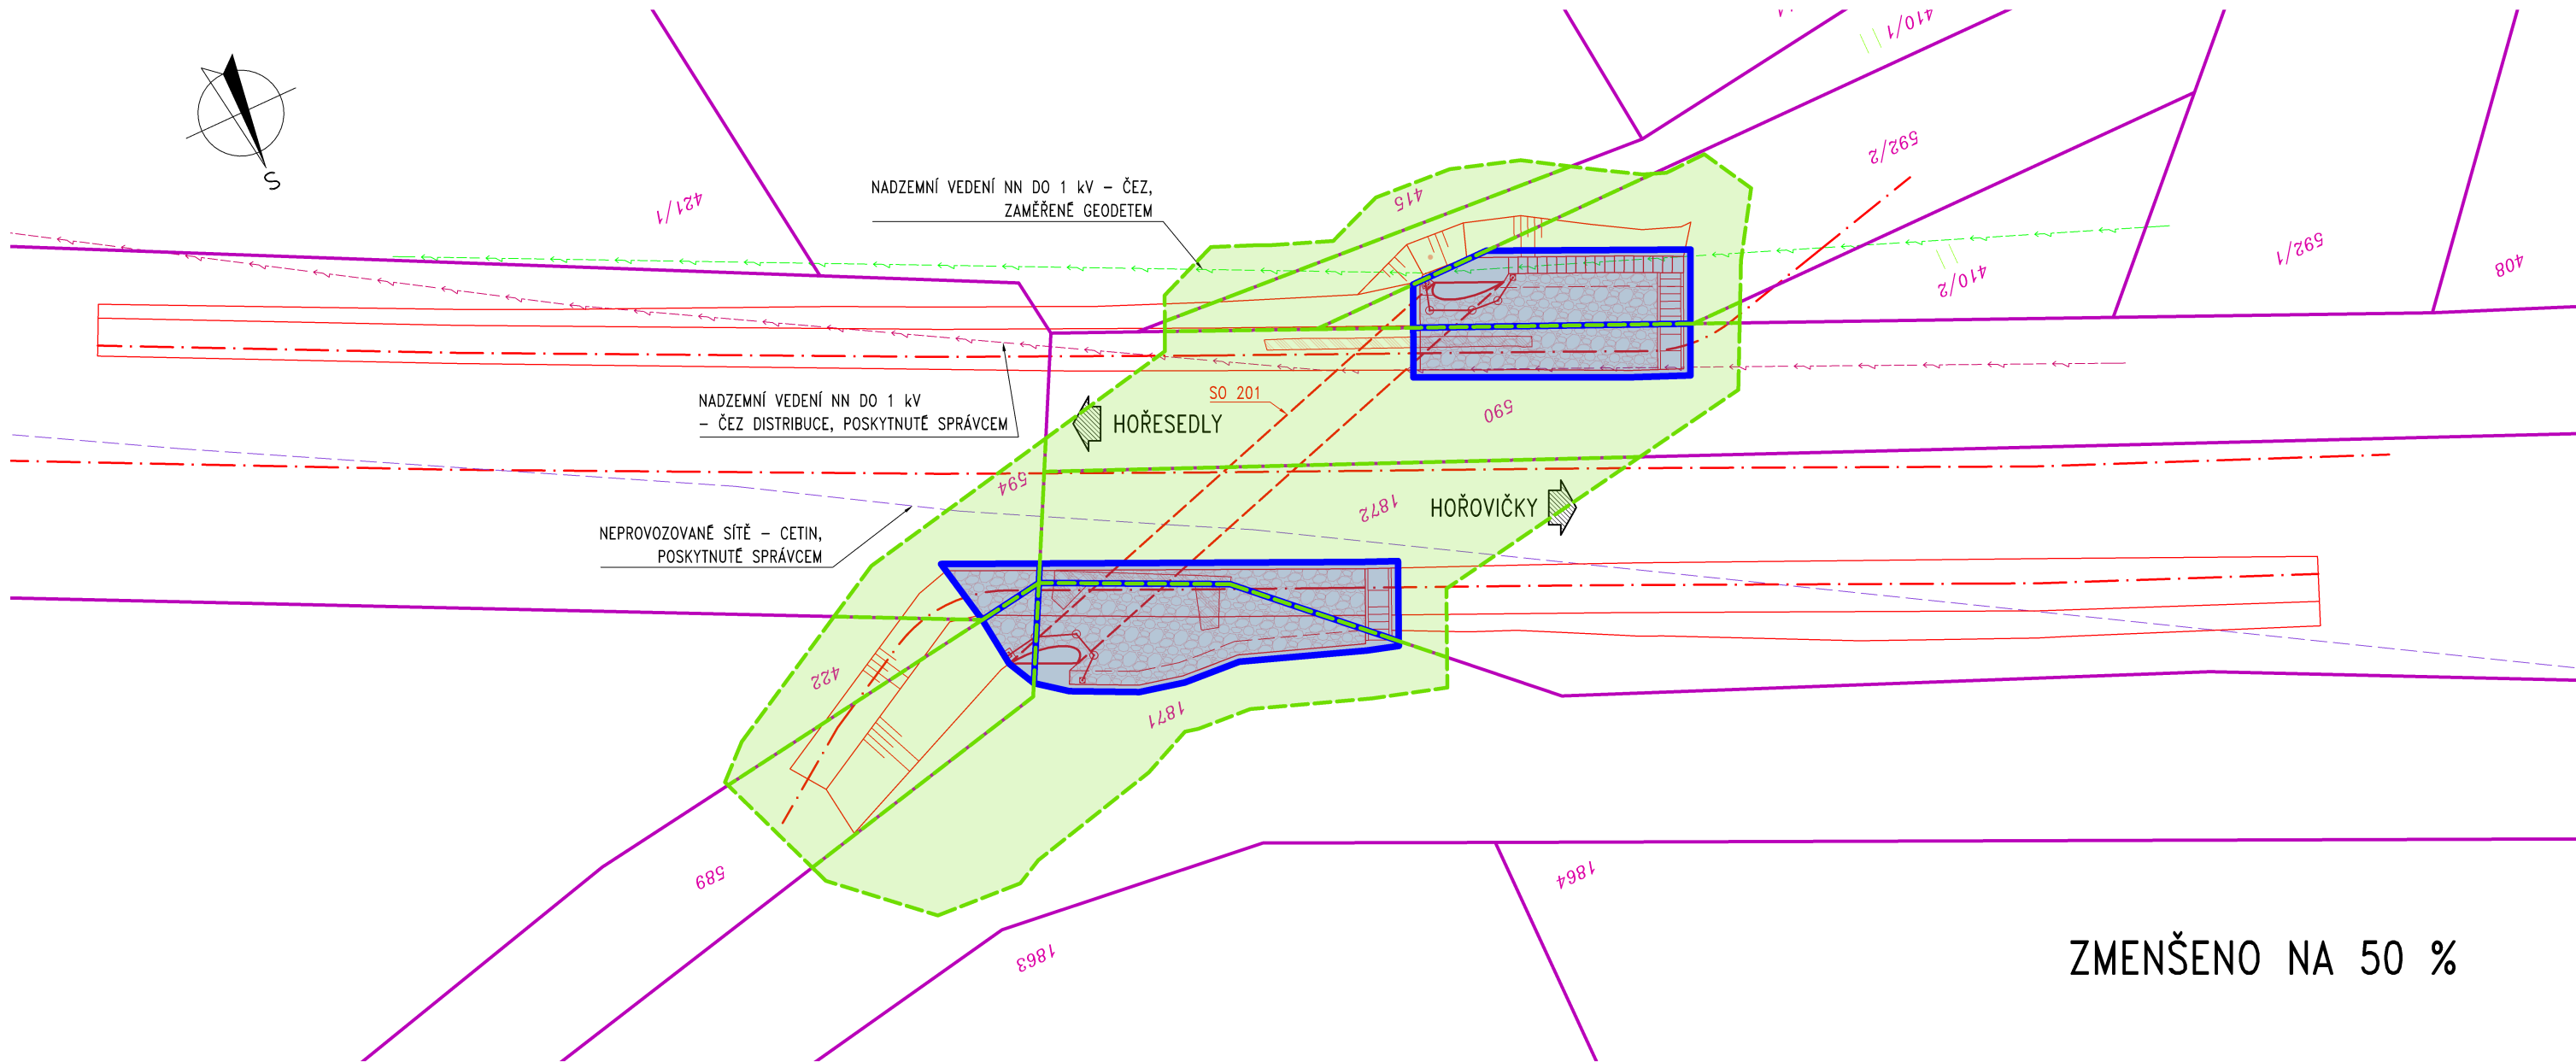

ZMENŠENO NA 50 %

LEGENDA:
— NOVÉ KONSTRUKCE

SEZNAM SO:
SO 181 – DOPRAVNĚ INŽENÝRSKÁ OPATŘENÍ
SO 201 – MOST EV. Č. 6J-007

LEGENDA IS:
--- CETIN – NEPROVOZOVANÁ SÍŤ
--- ČEZ DISTRIBUCE – NN NADZEMNÍ, POSKYTNUTÉ SPRÁVCEM
--- ČEZ DISTRIBUCE – NN NADZEMNÍ, ZAMĚŘENÉ GEODETEM

POZNÁMKY:
1) TVARY, ROZMĚRY A KONSTRUKČNÍ ŘEŠENÍ ZAKRYTÝCH ČÁSTÍ STÁVAJÍCÍ KONSTRUKCE JSOU PŘEVZATY Z MOSTNÍHO LISTU NEBO ODHADNUTY.
2) PŘED ZAHÁJENÍM STAVBY JE NUTNÉ VYTYČIT INŽENÝRSKÉ SÍTĚ, VYZNAČENÁ POLOHA VYCHÁZÍ Z PODKLADŮ OBDŘZENÝCH OD SPRÁVCŮ A NEMUSÍ ODPOVÍDAT SKUTEČNÉMU STAVU. VEDENÍ NADZEMNÍHO NN (ČEZ DISTRIBUCE) JE DLE ZAMĚŘENÍ GEODETEM I MÍSTNÍHO ŠETŘENÍ EVIDENTNĚ JINÉ NEŽ DODANÉ SPRÁVCEM.

LEGENDA ZÁBORŮ:
--- HRANICE DOČASNÉHO ZÁBORU (DZ)
--- DOČASNÝ ZÁBOR DO 1 ROKU
--- SPOLEČNÁ HRANICE TZ A DZ
--- HRANICE TRVALÉHO ZÁBORU (TZ)
--- TRVALÝ ZÁBOR

LEGENDA KN:
--- HRANICE KATASTRÁLNÍCH ŮZEMÍ
--- ČÍSLO A HRANICE PARCEL KN
--- VNITRNÍ KRESBA
--- HRANICE BUDOV
--- HRANICE BŘEMENE
--- HRANICE OCHR. PÁSMA/ŮZEMÍ
--- NÁZVY OBCÍ, ŮZEMÍ, ULIC, TOKŮ
--- ZNAČKY KULTUR
--- ZNAČKY BODU BP
--- ZNAČKY BUDOV
--- DEFINIČNÍ BODY
--- SLUČKOVÁ HRANICE

Investor:  **ŘEDITELSTVÍ SILNIC A DÁLNIC** ŘEDITELSTVÍ SILNIC A DÁLNIC S. P.
Čerťanská 2023/12, Krč, 140 00 Praha 4

Zhotovitel: **Společnost ŘSD-PP-PROVOZ-22-B**
Zástupce společnosti: Pontex, spol. s r.o.
Na hřebenech II 1718/10, 140 00 Praha 4 
Společníci: AFRY CZ s.r.o. 
Magistrů 1275/13, 140 00 Praha 4
SATRA, spol. s r.o. 
Pod pekárnami 878/2, 190 00 Praha 9
4roads s.r.o. 
Slunné 541/27, 162 00 Praha 6
ADVISA s.r.o. 
Rubeška 215/1, Vysočany, 190 00 Praha 9
projekty a řízení dopravních staveb

Souřadnicový systém: S-JTSK
Výškový systém: Bpv
Číslo zakázky: 23 053 33 HIP: Ing. David DVORÁČEK
720951172, ddv@pontex.cz
Schválil: Ing. Petr SOUČEK Z odp. projektant: Ing. David DVORÁČEK
602214618, pso@pontex.cz 720951172, ddv@pontex.cz
Tech. kontrola: Ing. Patrik PODŠKUBKA Vypracoval: Ing. Tomáš MALECKÝ
601129595, ppo@pontex.cz 702148116, tma@pontex.cz

Na hřebenech II 1718/10
Královské Předměstí, 140 00 Praha 4
IČS: npi35n

Objednatel: ŘSD S. P.	Obec: JENEČ, HOSTOŮN	Kraj: STŘEDOČESKÝ
Akce: I/6J – MOST 6J-007 PŘES PŘÍVALOVOU STROUHU PŘED OBCÍ PAVLOV – CELKOVÁ OPRAVA	Datum: 06/2025	Stupeň: DPZ
Objekt: KATASTRÁLNÍ SITUAČNÍ VÝKRES	Souprava: Č. přílohy	C.2
Příloha: KATASTRÁLNÍ SITUAČNÍ VÝKRES		