

Investor:



**ŘEDITELSTVÍ  
SILNIC  
A DÁLNIC**

**ŘEDITELSTVÍ SILNIC A DÁLNIC S. P.**  
Čerčanská 2023/12, Krč, 140 00 Praha 4

Zhotovitel:

**Společnost ŘSD-PP-PROVOZ-22-B**

Zástupce společnosti: Pontex, spol. s r.o.

Na hřebenech II 1718/10, 140 00 Praha 4



Společníci:

AFRY CZ s.r.o.

Magistrů 1275/13, 140 00 Praha 4



SATRA, spol. s r.o.

Pod pekárny 878/2, 190 00 Praha 9



4roads s.r.o.

Slunná 541/27, 162 00 Praha 6



ADVISIA s.r.o.

Rubeška 215/1, Vysočany, 190 00 Praha 9



projekty a řízení dopravních staveb

Souřadnicový systém: S-JTSK

Výškový systém: Bpv

|                 |                          |                   |                          |                                                                                       |
|-----------------|--------------------------|-------------------|--------------------------|---------------------------------------------------------------------------------------|
| Číslo zakázky:  | 23 053 33                | HIP:              | Ing. David DVOŘÁČEK      |  |
|                 |                          |                   | 720951172, ddv@pontex.cz |                                                                                       |
| Schválil:       | Ing. Petr SOUČEK         | Zodp. projektant: | Ing. David DVOŘÁČEK      |                                                                                       |
|                 | 602214618, pso@pontex.cz |                   | 720951172, ddv@pontex.cz |                                                                                       |
| Tech. kontrola: | Ing. Patrik PODŠKUBKA    | Vypracoval:       | Ing. Tomáš MALECKÝ       |                                                                                       |
|                 | 601129595, ppo@pontex.cz |                   | 702148116, tma@pontex.cz |                                                                                       |

|             |                                                                                 |       |                |          |             |
|-------------|---------------------------------------------------------------------------------|-------|----------------|----------|-------------|
| Objednatel: | ŘSD S. P.                                                                       | Obec: | JENEČ, HOSTOŮŇ | Kraj:    | STŘEDOČESKÝ |
| Akce:       | I/6J – MOST 6J-007 PŘES PŘÍVALOVOU<br>STROUHU PŘED OBCÍ PAVLOV – CELKOVÁ OPRAVA |       |                | Datum    | Stupeň      |
|             |                                                                                 |       |                | 06/2025  | DPZ         |
|             |                                                                                 |       |                | Souprava | Č. přílohy  |
| Příloha:    | ZÁBOROVÝ ELABORÁT                                                               |       |                |          | 11          |



## DOTČENÉ ÚZEMNÍ JEDNOTKY – SOUHN VŠECH SO

| Kraj             | Obec             | Kat. území               | Kat. pracoviště |
|------------------|------------------|--------------------------|-----------------|
| Středočeský kraj | Hostouň [532347] | Hostouň u Prahy [645923] | Kladno          |
| Středočeský kraj | Jeneč [539317]   | Jeneč u Prahy [658260]   | Praha-západ     |

## DOTČENÉ LV

| Kat. území               | List vlastnictví | Vlastník [Právo hospodařit]                                                                   |
|--------------------------|------------------|-----------------------------------------------------------------------------------------------|
| Hostouň u Prahy [645923] | 692              | Česká republika<br>[Ředitelství silnic a dálnic s. p., Čerčanská 2023/12, Krč, 14000 Praha 4] |
| Hostouň u Prahy [645923] | 10001            | Obec Hostouň, Kladenská 119, 27353 Hostouň                                                    |
| Jeneč u Prahy [658260]   | 509              | Česká republika<br>[Ředitelství silnic a dálnic s. p., Čerčanská 2023/12, Krč, 14000 Praha 4] |
| Jeneč u Prahy [658260]   | 9                | Metlická Barbora, Nouzov 27, 25261 Jeneč                                                      |
| Jeneč u Prahy [658260]   | 62               | COVENANT zahrady a parky s.r.o., Varnsdorfská 339/1, Střížkov, 19000 Praha 9                  |
| Jeneč u Prahy [658260]   | 409              | Kubásek Jaroslav, Školní 142, 27061 Lány                                                      |
| Jeneč u Prahy [658260]   | 10001            | Obec Jeneč, Lidická 82, 25261 Jeneč                                                           |

## STAVEBNÍ OBJEKTY


| Číslo  | Název              |
|--------|--------------------|
| SO 201 | Most ev. č. 6J-007 |

**ZÁBORY – SOUHRN VŠECH SO**

| Katastrální území        | Parc. č. KN | Druh pozemku         | Způsob využití     | Způsob ochrany        | Výměra<br>[m <sup>2</sup> ] | Zábor                       |                              | List vlatnictví | Vlastník [Právo hospodařit]                                                                   | Nabyvatel trvalého záboru                                                                     |
|--------------------------|-------------|----------------------|--------------------|-----------------------|-----------------------------|-----------------------------|------------------------------|-----------------|-----------------------------------------------------------------------------------------------|-----------------------------------------------------------------------------------------------|
|                          |             |                      |                    |                       |                             | Trvalý<br>[m <sup>2</sup> ] | Dočasný<br>[m <sup>2</sup> ] |                 |                                                                                               |                                                                                               |
| Hostouň u Prahy [645923] | 1871        | ostatní plocha       | ostatní komunikace | –                     | 5907                        | 36                          | 108                          | 10001           | Obec Hostouň, Kladenská 119, 27353 Hostouň                                                    | Česká republika<br>[Ředitelství silnic a dálnic s. p., Čerčanská 2023/12, Krč, 14000 Praha 4] |
| Hostouň u Prahy [645923] | 1872        | ostatní plocha       | silnice            | –                     | 4345                        | 16                          | 89                           | 692             | Česká republika<br>[Ředitelství silnic a dálnic s. p., Čerčanská 2023/12, Krč, 14000 Praha 4] | Česká republika<br>[Ředitelství silnic a dálnic s. p., Čerčanská 2023/12, Krč, 14000 Praha 4] |
| Jeneč u Prahy [658260]   | 590         | ostatní plocha       | silnice            | –                     | 1042                        | 19                          | 110                          | 509             | Česká republika<br>[Ředitelství silnic a dálnic s. p., Čerčanská 2023/12, Krč, 14000 Praha 4] | Česká republika<br>[Ředitelství silnic a dálnic s. p., Čerčanská 2023/12, Krč, 14000 Praha 4] |
| Jeneč u Prahy [658260]   | 594         | ostatní plocha       | silnice            | –                     | 4917                        | 4                           | 26                           | 509             | Česká republika<br>[Ředitelství silnic a dálnic s. p., Čerčanská 2023/12, Krč, 14000 Praha 4] | Česká republika<br>[Ředitelství silnic a dálnic s. p., Čerčanská 2023/12, Krč, 14000 Praha 4] |
| Jeneč u Prahy [658260]   | 410/1       | trvalý travní porost |                    | zemědělský půdní fond | 144                         | 0                           | 29                           | 62              | COVENANT zahrady a parky s.r.o., Varnsdorfská 339/1, Střížkov, 19000 Praha 9                  | –                                                                                             |
| Jeneč u Prahy [658260]   | 410/2       | trvalý travní porost |                    | zemědělský půdní fond | 75                          | 0                           | 2                            | 62              | COVENANT zahrady a parky s.r.o., Varnsdorfská 339/1, Střížkov, 19000 Praha 9                  | –                                                                                             |
| Jeneč u Prahy [658260]   | 415         | orná půda            |                    | zemědělský půdní fond | 4496                        | 0                           | 18                           | 9               | Metlická Barbora, Nouzov 27, 25261 Jeneč                                                      | –                                                                                             |
| Jeneč u Prahy [658260]   | 422         | orná půda            |                    | zemědělský půdní fond | 3147                        | 0                           | 18                           | 409             | Kubásek Jaroslav, Školní 142, 27061 Lány                                                      | –                                                                                             |
| Jeneč u Prahy [658260]   | 589         | ostatní plocha       | ostatní komunikace | –                     | 1802                        | 4                           | 44                           | 10001           | Obec Jeneč, Lidická 82, 25261 Jeneč                                                           | Česká republika<br>[Ředitelství silnic a dálnic s. p., Čerčanská 2023/12, Krč, 14000 Praha 4] |
| Jeneč u Prahy [658260]   | 592/2       | ostatní plocha       | ostatní komunikace | –                     | 144                         | 26                          | 52                           | 10001           | Obec Jeneč, Lidická 82, 25261 Jeneč                                                           | Česká republika<br>[Ředitelství silnic a dálnic s. p., Čerčanská 2023/12, Krč, 14000 Praha 4] |
| Celkem                   |             |                      |                    |                       |                             | 105                         | 496                          |                 |                                                                                               |                                                                                               |

Výměra dočasného záboru obsahuje výměru trvalého záboru

ZÁBOROVÝ ELABORÁT 1:125  
SO 201 – MOST EV. Č. 6J-007

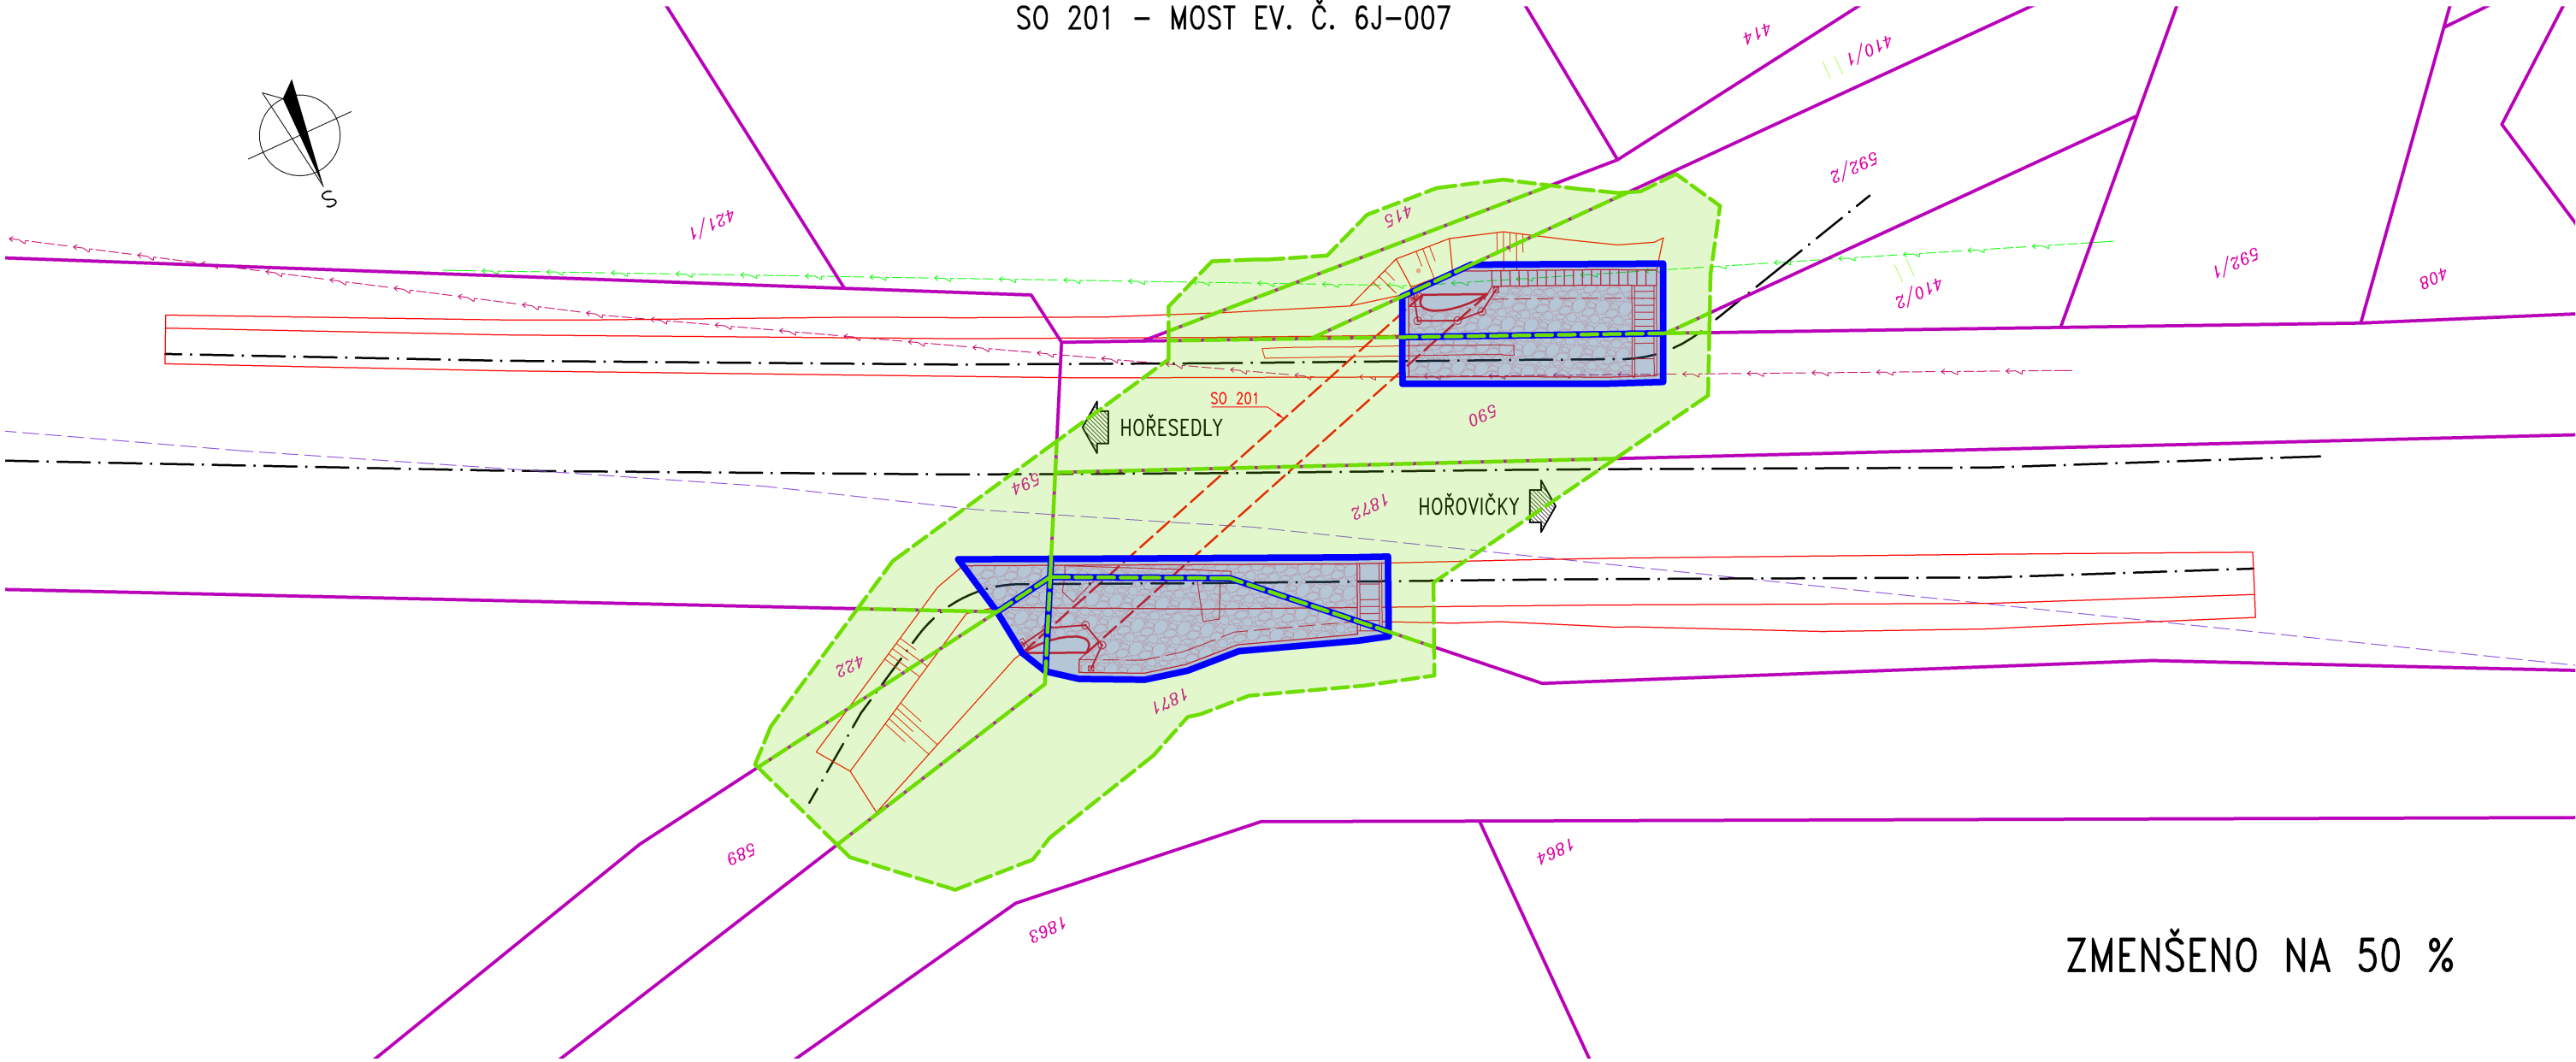

ZMENŠENO NA 50 %

LEGENDA:  
— NOVÉ KONSTRUKCE

SEZNAM SO:  
SO 181 – DOPRAVNĚ INŽENÝRSKÁ OPATŘENÍ  
SO 201 – MOST EV. Č. 6J-007

LEGENDA IS:  
— CETIN – NEPROVOZOVANÁ SÍŤ  
— ČEZ DISTRIBUCE – NN NADZEMNÍ, POSKYTNUTÉ SPRÁVCEM  
— ČEZ DISTRIBUCE – NN NADZEMNÍ, ZAMĚŘENÉ GEODETEM

LEGENDA ZÁBORŮ:  
— HRANICE DOČASNÉHO ZÁBORU (DZ)  
— DOČASNÝ ZÁBOR DO 1 ROKU  
— SPOLEČNÁ HRANICE TZ A DZ  
— HRANICE TRVALÉHO ZÁBORU (TZ)  
— TRVALÝ ZÁBOR

LEGENDA KN:  
— HRANICE KATASTRÁLNÍCH ÚZEMÍ  
— ČÍSLO A HRANICE PARCEL KN  
— VNITŘNÍ KRESBA  
— HRANICE BUDOV  
— HRANICE BŘEMENE  
— HRANICE OCHR. PÁSMA/ÚZEMÍ  
— NÁZVY OBCÍ, ÚZEMÍ, ULIC, TOKŮ  
— ZNAČKY KULTUR  
— ZNAČKY BODU BP  
— ZNAČKY BUDOV  
— DEFINIČNÍ BODY  
— SLUČKOVÁ HRANICE