
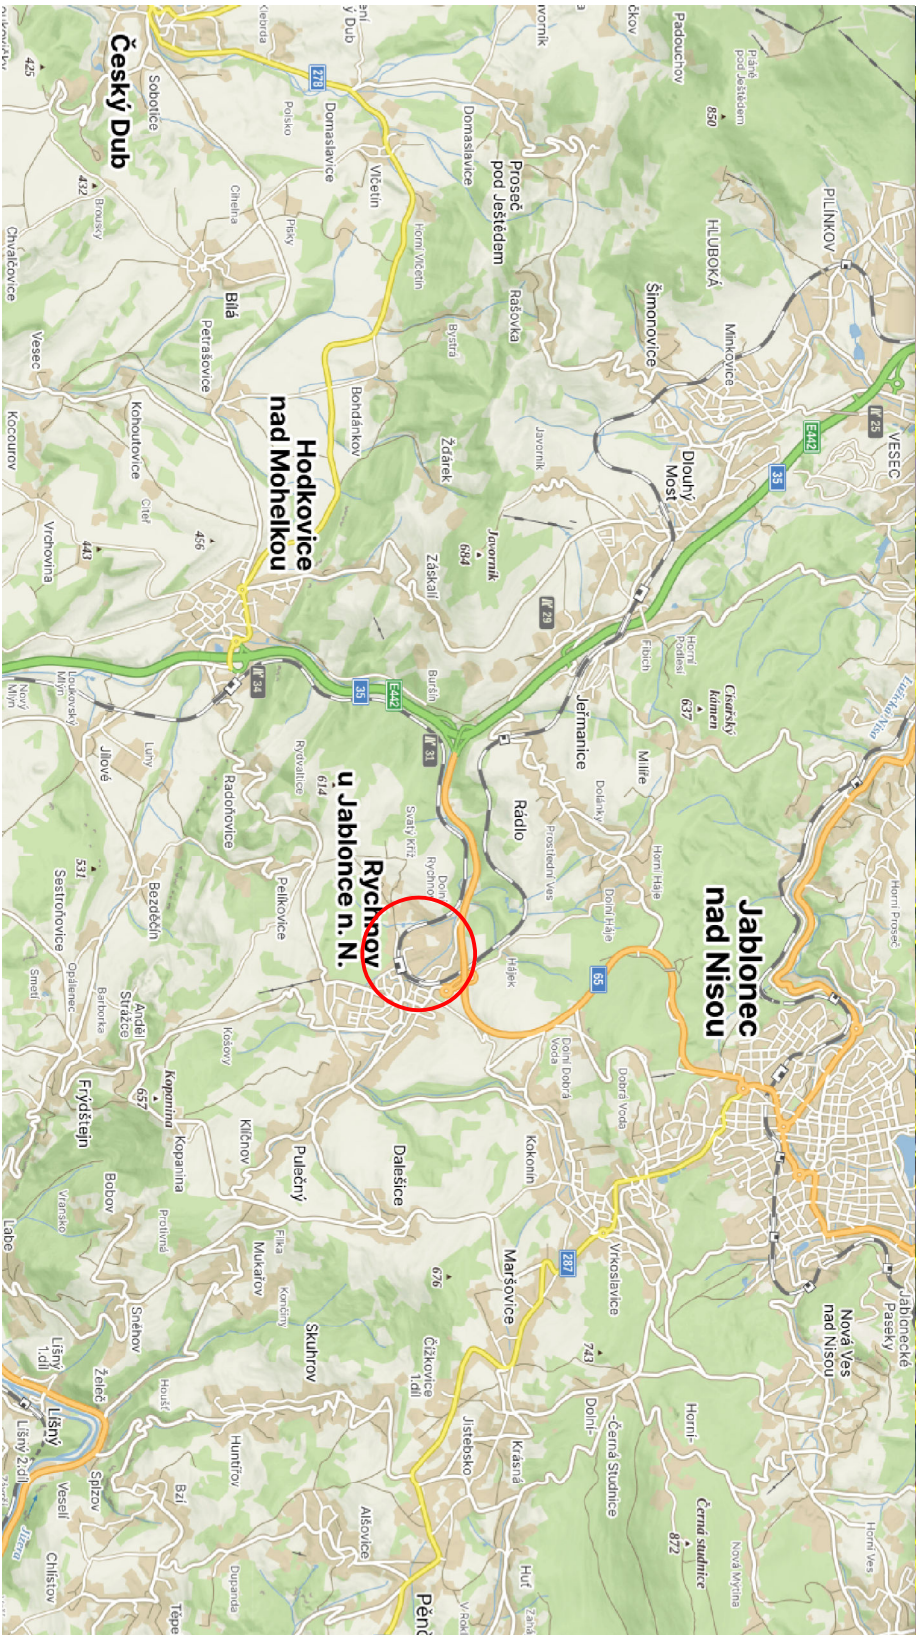


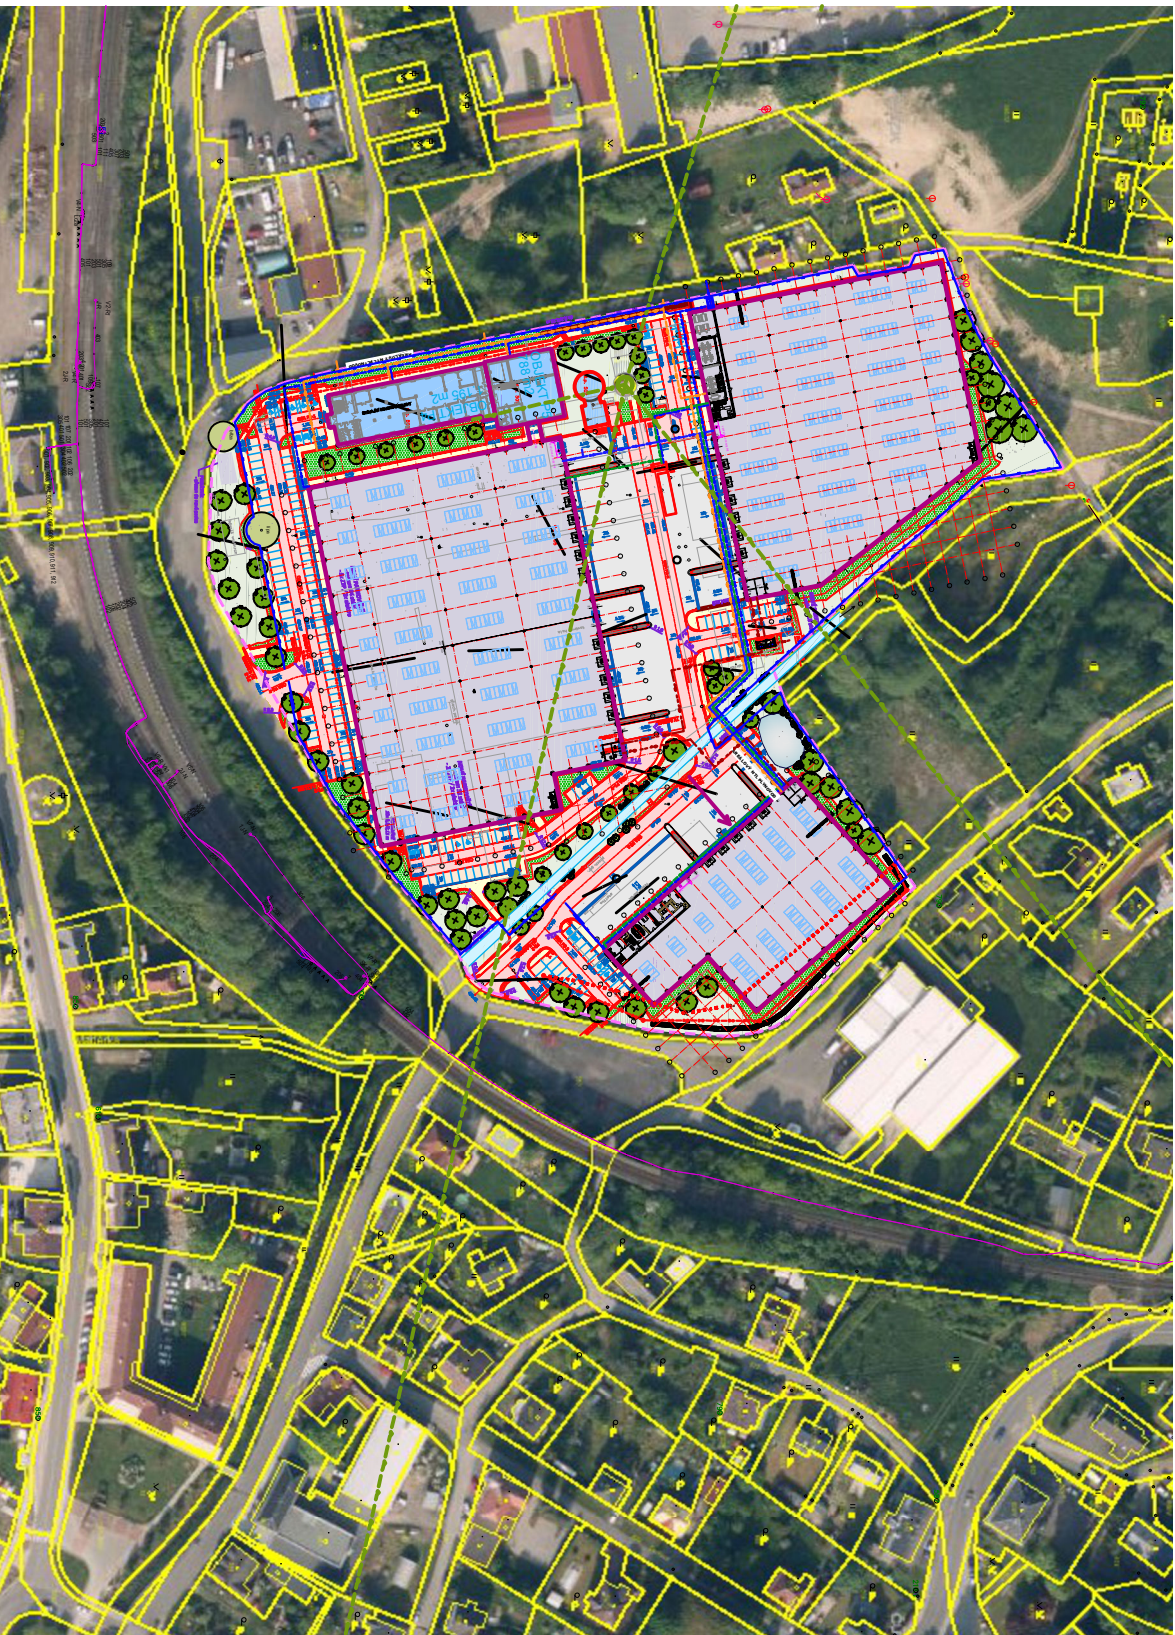

Výškový systém BpV
Souřadnicový systém S-JTSK

REV.	DATE	DESCRIPTION	DRAFTED BY	CHECKED BY	APPROVED BY
REV.	DATUM	POPIS	VYPRACOVAL	KONTROLOVAL	SCHVÁLIL

INVESTOR
Propark.nu V s.r.o.
Roháčova 188/37, Žižkov, 13000 Praha 3

GENERALNI PROJEKTANT
GENERAL DESIGNER
REINKA spol. s r.o.
Štefánikovo náměstí 1702/18, 430 01, Chomutov



PROJEKT | PROJECT
STAVBA | BUILDING
JEDNOTKA | PART
Technologický Park Rychnov
Novostavba hal PN1, PN2, PN3

OBJEKT | UNIT
A, B, C

ČÁST DLE VYHLÁŠKY | PART ACCORDING TO DECREE
C.

HIP CHIEF PROJ. ENGINEER:	Lukáš Madejewski	PROJEKTANT DESIGNER
VYPRACOVAL DRAFTED BY:	Lukáš Madejewski	
KONTROLOVAL CHECKED BY:	Ing. Přemysl Bucířal	
MĚŘÍTKO SCALE:	-	
DATUM 1. VYD. 1st PUB. DATE:	2024-06-28	Ing. Přemysl Bucířal adresa: Štefánikovo náměstí 1702/18, Chomutov 430 01 email: p.bucirial@reinkacz tel.: +420 602 468 530

NÁZEV DOKUMENTU | DOCUMENT TITLE

SITUAČNÍ VÝKRES ŠIRŠÍCH VZTAHŮ

STAVBA BUILDING	STUPĚŇ ČÁST PART	STUPĚŇ FAZE	ČÍSLO DOKUMENTU DOCUMENT NUMBER	REVIZE REVISION	DATUM DATE
TPR	DUR	C.1	00	2024-06-28	