


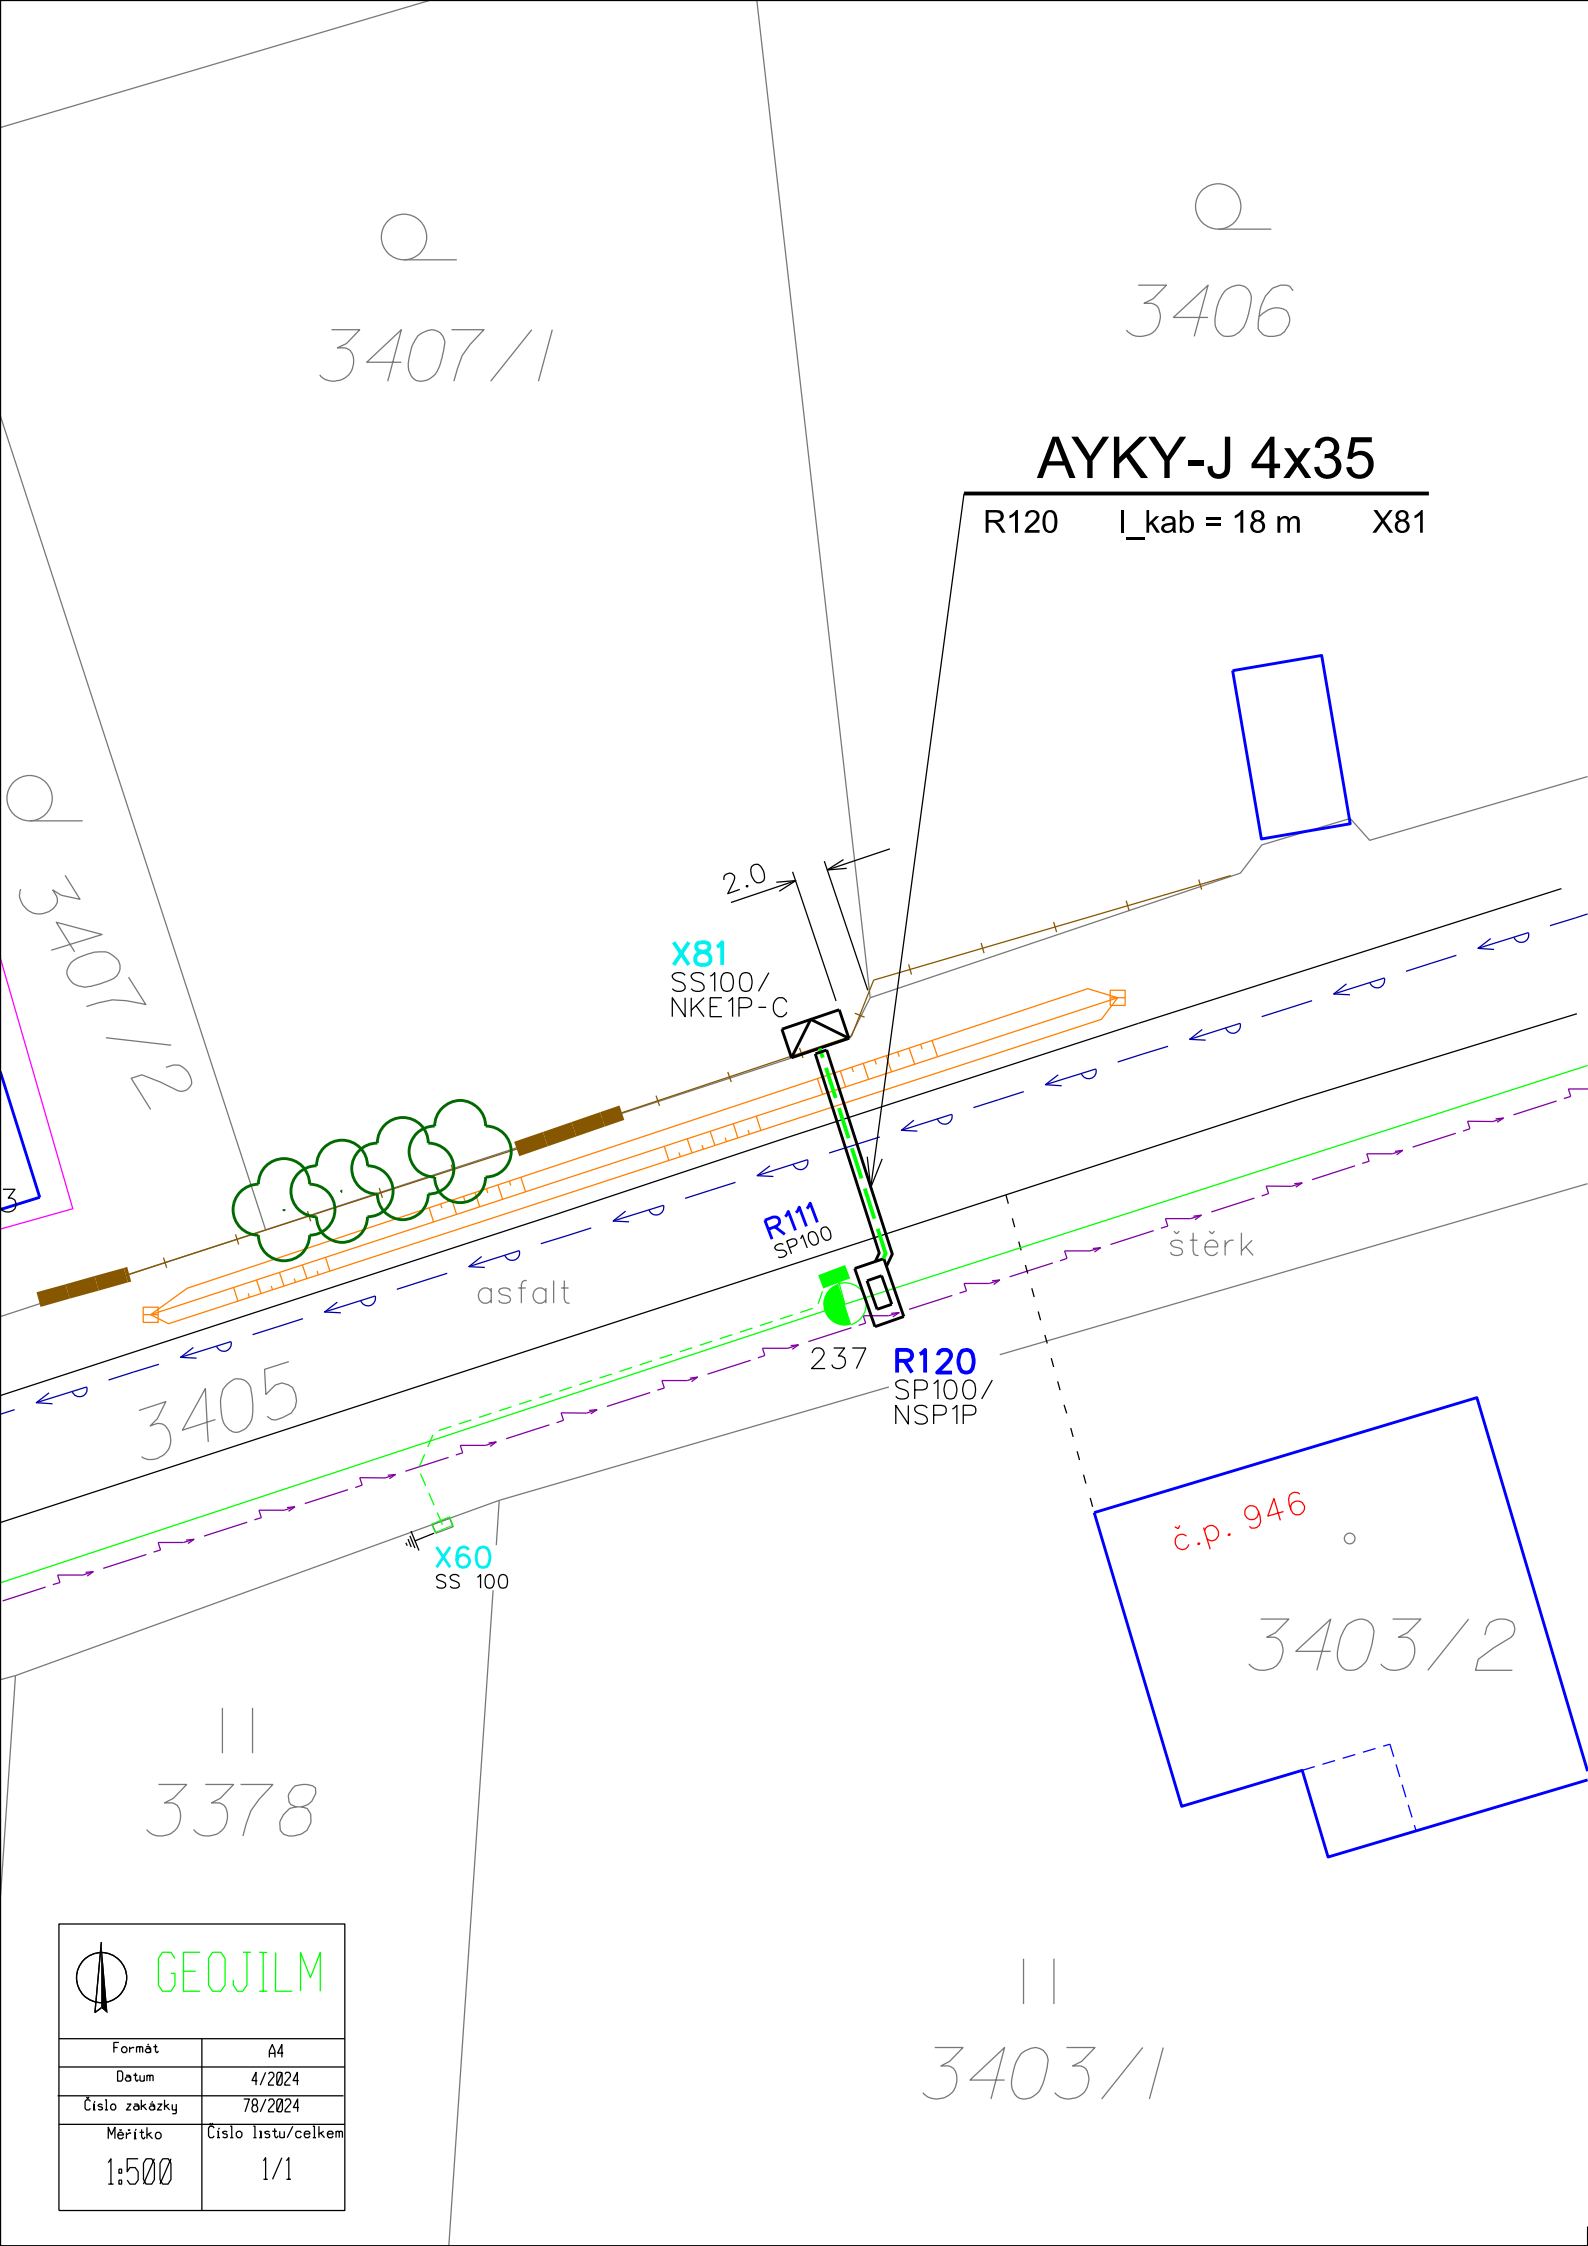

LEGENDA

- Nové podzemní kabelové vedení NN uložené v chráničce
- Projektovaná chránička
- Stávající kabelové vedení NN do 1 kV (ČEZd)
- Stávající venkovní vedení NN do 1 kV (ČEZd)
- Rozpojovací skříň nová / stávající
- Přípojková skříň nová / stávající
- Uzemnění vodiče PEN
- Stávající sloup venkovního vedení NN
- Podzemní vedení veřejného vodovodu (SČVaK)
- Nadzemní vedení radiokomunikací (CETIN)
- Nadzemní vedení veřejného osvětlení (Rychnov u Jablonce n. N.)

3/PEN ~ 400/230V 50Hz

Třída zeminy - III
Prostory - nebezpečné (typ VI)
Ochrana před úrazem el. proudem dle PNE 33 000-1 :
základní - dvojitou izolací, krytím
připoruše - automatickým odpojením od zdroje nadproudými ochrannými přístroji

ZODP.PROJEKTANT:	VYPRACOVAL:	KRESLIL:		
Ing. Radek Ackermann	Ing. Radek Ackermann	Ing. Radek Ackermann		
MÍSTO:	Kat. území Rychnov u Jbc. n. N., Obec Rychnov u Jbc. n. N., Okres Jablonec nad Nisou		MĚŘÍTKO	1:250
INVESTOR:	ČEZ DISTRIBUCE, A.S.		DATUM	10/2024
AKCE :	K_JN-Rychnov u Jbc n.N. 3407/1,kNN		ÚČEL	D.P.S.
OBSAH :	KOORDINAČNÍ SITUAČNÍ VÝKRES		Čís.ZAK.	IP-12-4015974
			Č.VÝKR.	PARÉ Č.
			C.3	

Formát	A4
Datum	4/2024
Číslo zakázky	78/2024
Měřítko	Číslo listu/celkem
1:500	1/1