návrh DIO sil. III/28711 Rychnov u JBC Školní - rekonstrukce vodovodu a kanalizace 4. etapa

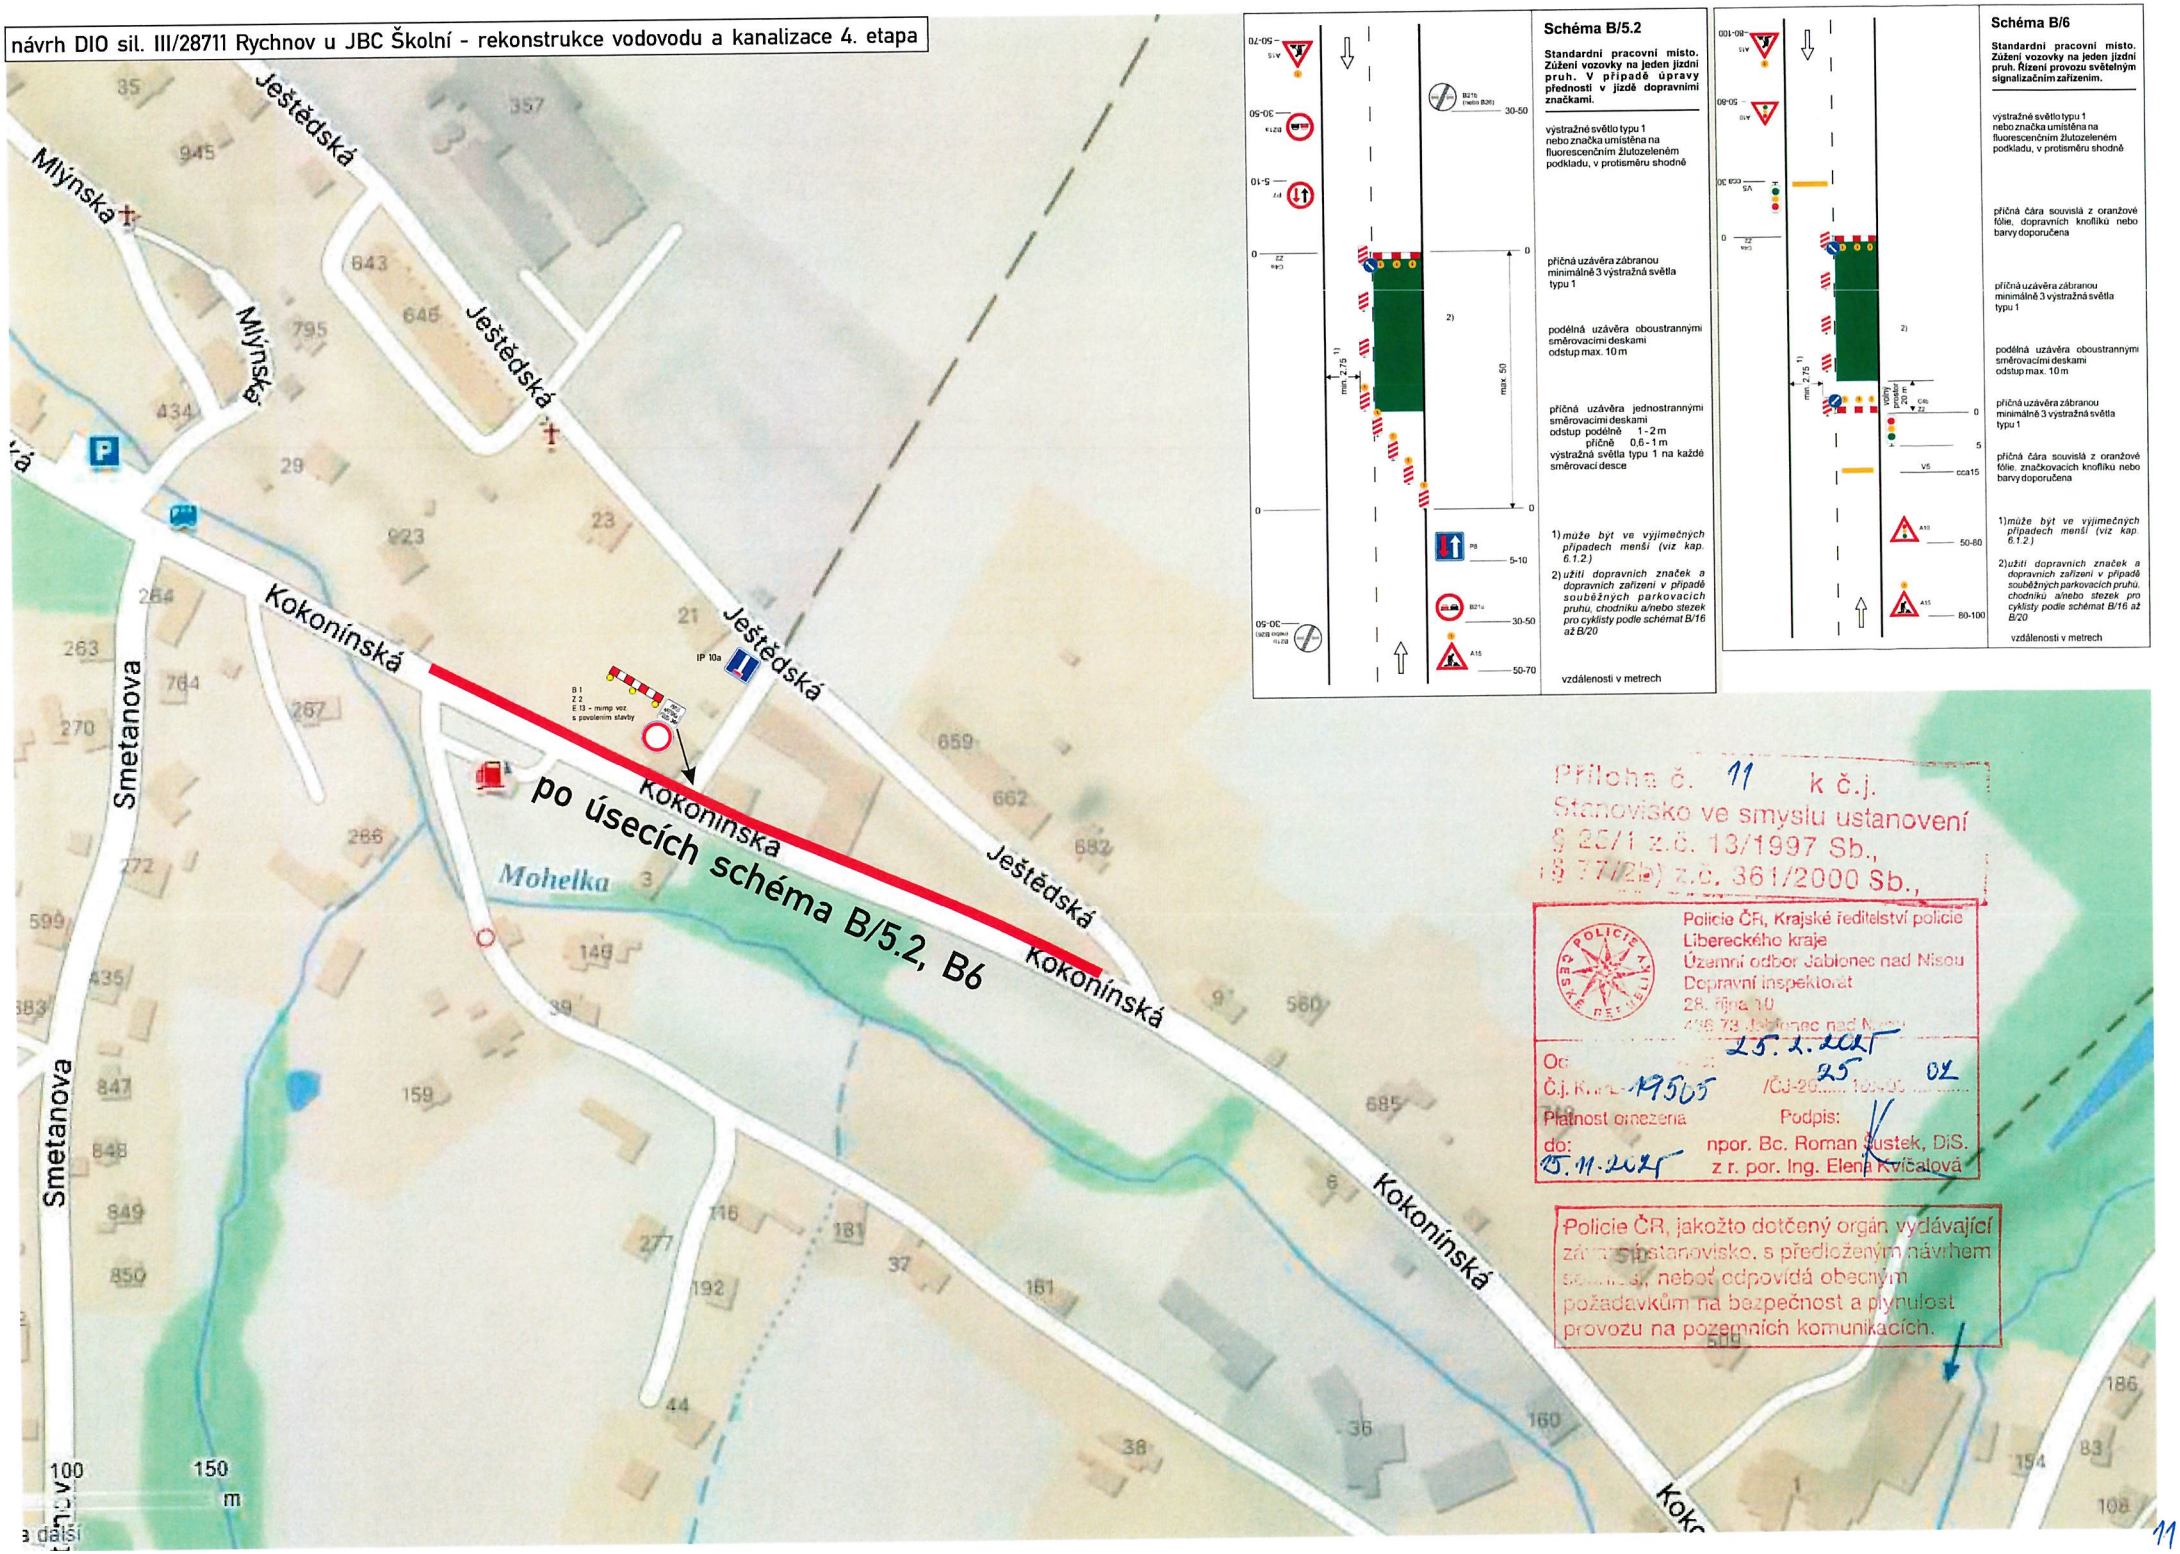

Příloha č. 11 k č.j.
Stanovisko ve smyslu ustanovení
§ 25/1 z.č. 13/1997 Sb.,
§ 77/2b) z.č. 361/2000 Sb.,

Policie ČR, Krajské ředitelství policie Libereckého kraje
Územní odbor Jablonec nad Nisou
Dopravní inspektorát
28. října 10
466 73 Jablonec nad Nisou

Dne: 25. 2. 2025
Č.j. KRPL-19505 /ČJ-2025-100000-02
Platnost omezena do: 15. 11. 2025
Podpis: npor. Bc. Roman Šustek, DiS.
z r. por. Ing. Elena Kvíčalová

Policie ČR, jakožto dotčený orgán vydávající záporné stanovisko, s předloženým návrhem souhlasí, neboť odpovídá obecným požadavkům na bezpečnost a plynulost provozu na pozemních komunikacích.