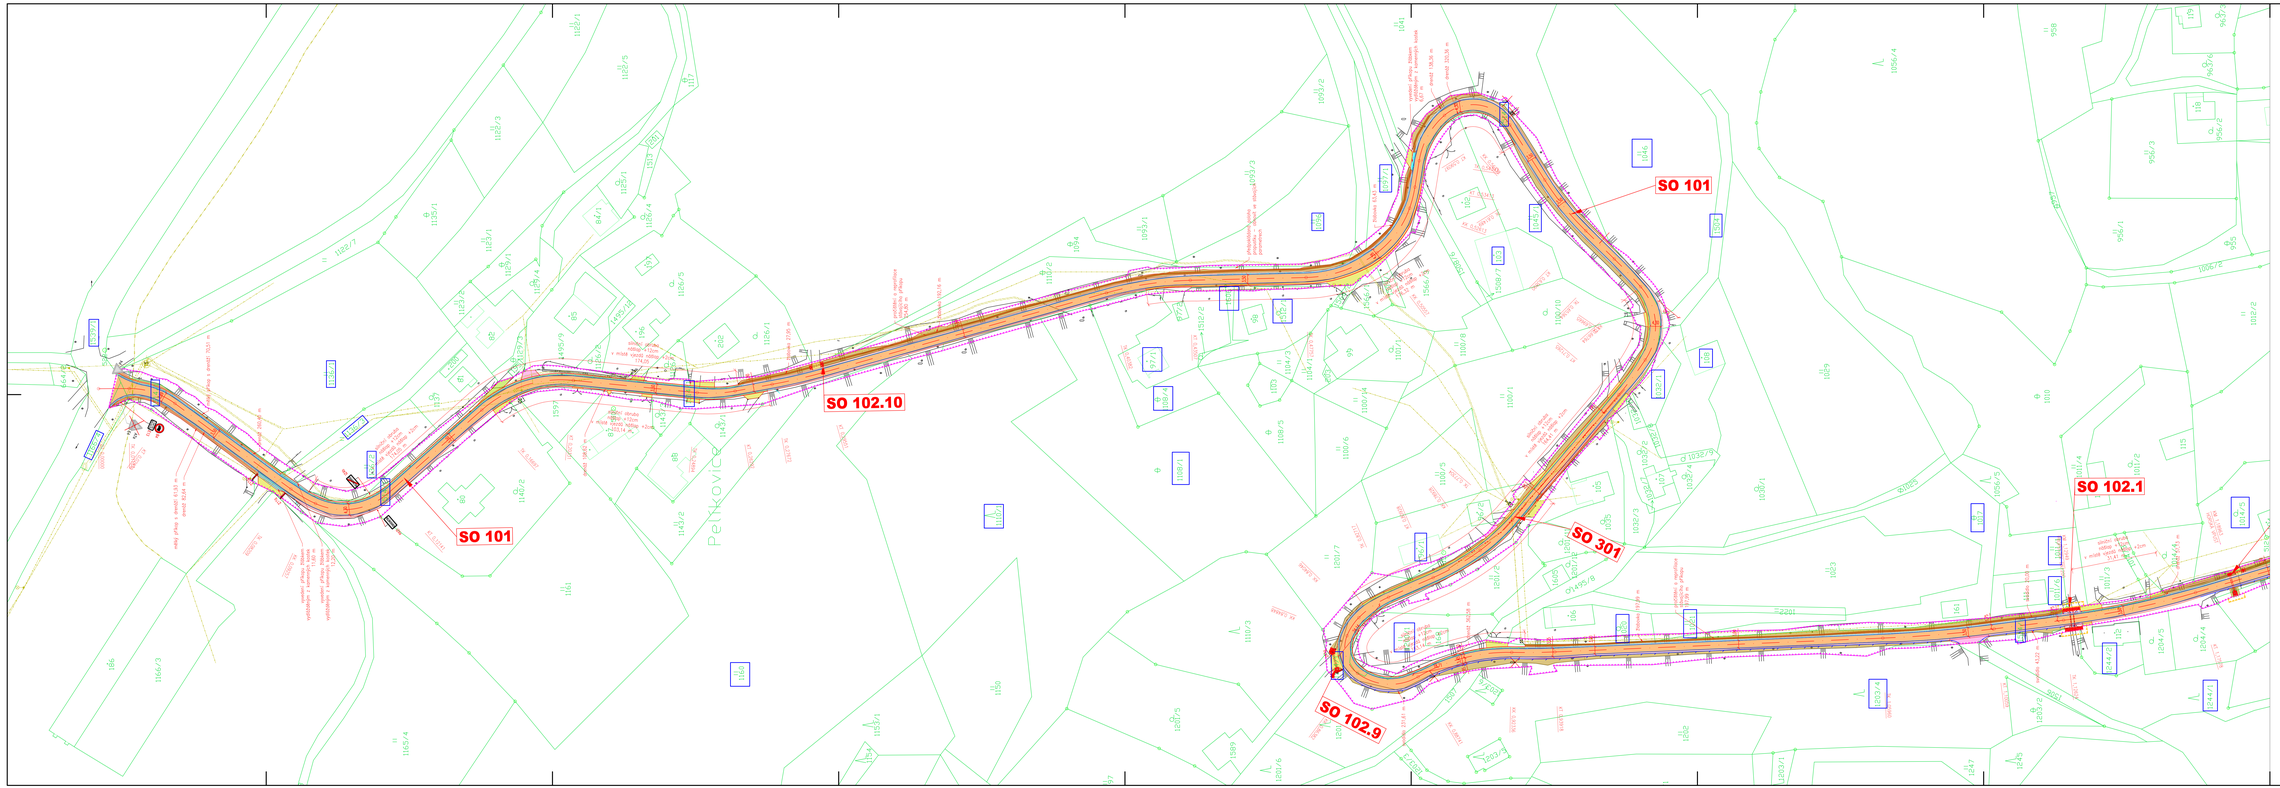

SEZNAM STAVEBNÍCH OBJEKTŮ

SO 001 Přípravné úseky
SO 101 Komunikace
SO 102 Propustky
SO 301 Přeložka a úprava vodoteče

INŽENÝRSKÉ SÍTĚ STÁVAJÍCÍ

- CETIN – nadzemní vedení metalické
- CETIN – podzemní vedení metalické
- ČEZ – silové vedení NN podzemní
- ČEZ – silové vedení VN nadzemní
- ČEZ – silové vedení VN podzemní
- Městys Rychnov u Jičínského nad Nisou – veřejné osvětlení
- Městys Pšeničná – vodovod (přesná poloha není známá) vodovod

LEGENDA

- STÁVAJÍCÍ SÍNĚ – ZNAČENÍ HORIZ.
- 1041/1 — 1041/2 — PARCELNÍ ČÍSLO / PARCELNÍ ČÍSLO POZEMKU DOTČ.
- HRANICE STAVBY KONSTRUKCE KOMUNIKACÍ
- HRANICE DOTČENÉ ZÓNY
- PŘEKÁZKA/DOČASNÁ VODOVODU – SO301
- PŘÍKOP DYNAMIČNÍ ŠÁŘOVACÍ
- PROPUSTEK
- VÝŠKA MINIMÁLNÍ ŠÍŘKY STROM / SOUKROMÍ PŘÍRODY
- P1 — STÁVAJÍCÍ SVYRAHY ZNAČENÍ
- P2 — RUČNÍ SVYRAHY ZNAČENÍ
- 2.1 — 1A4/2B — NOVÉ ZNAČENÍ
- 1A4/2B — NOVÉ VODOROVNÉ ZNAČENÍ
- VOZOVKA – REKONSTRUKCE – SKLADBA S1
- KRANICE – NEZPEVNĚNÁ
- KRANICE ZRAJŮŽENÁ
- STÁVAJÍCÍ ŠÍŘÍCÍ KOMUNIKACE / PŘÍKOPY
- VÉŘÍ – KRYTÍ SKLADBA S2
- VÉŘÍ – DLAŽDÍNÉ – SKLADBA S3
- VÉŘÍ – VÝSTRAHNÝ PÁS SKLADBA S4

REVIZE	POPIS	DATUM	SCHVÁLIL

Jednotný systém Bpv p.v. — Souřadný systém S-JTSK

Sweco a.s.
Táborská 31, 140 16 Praha 4
IČO: 26475081 www.sweco.cz

SWECO

VYPRACOVAL	Ing. Žáková	
PROJEKTANT	Ing. Žáková	
HL. PROJEKTANT	Ing. Kop	
TECH. KONTROLA	Ing. Kop	
ŘEDITEL ÚSPOŘ.	Ing. Kop	
OBJEDNATEL	Krajská správa silnic Libereckého kraje, p.o.	ČÍSLO ZAKÁZKY 12 5102 01 02
		STUPEŇ DSP
	Silnice III/2974 Pelíkovice	DATUM 10/2025
		FORMÁT A1
		MĚŘÍTKO 1 : 500
		ARCHIVNÍ ČÍSLO 0059PZ/21
NÁZEV	Koordinační situace – část 1	ČÍSLO PŘÍLOHY D.1.1

Tato dokumentace, včetně jejích příloh, je vlastnictví společnosti SWECO a.s. a nejsou zapůjčeny, darovány nebo jinak nepřenesena na jakékoliv jiné osoby. Bez předchozího souhlasu společnosti SWECO a.s. nesmí žádná osoba tuto dokumentaci kopírovat, ani jinak zpřístupnit třetím osobám. Tato dokumentace nesmí být bez souhlasu společnosti SWECO a.s. zpracovávána, upravována, ani jinak zpracovávána.
Dokumentace nemusí být v případě potřeby opatřena elektronickou značkou.

Název souboru: Situace_D1.1 Koordinační situace – část 1.1_0059PZ21.DWG (V 2024.0 AC26.0)