


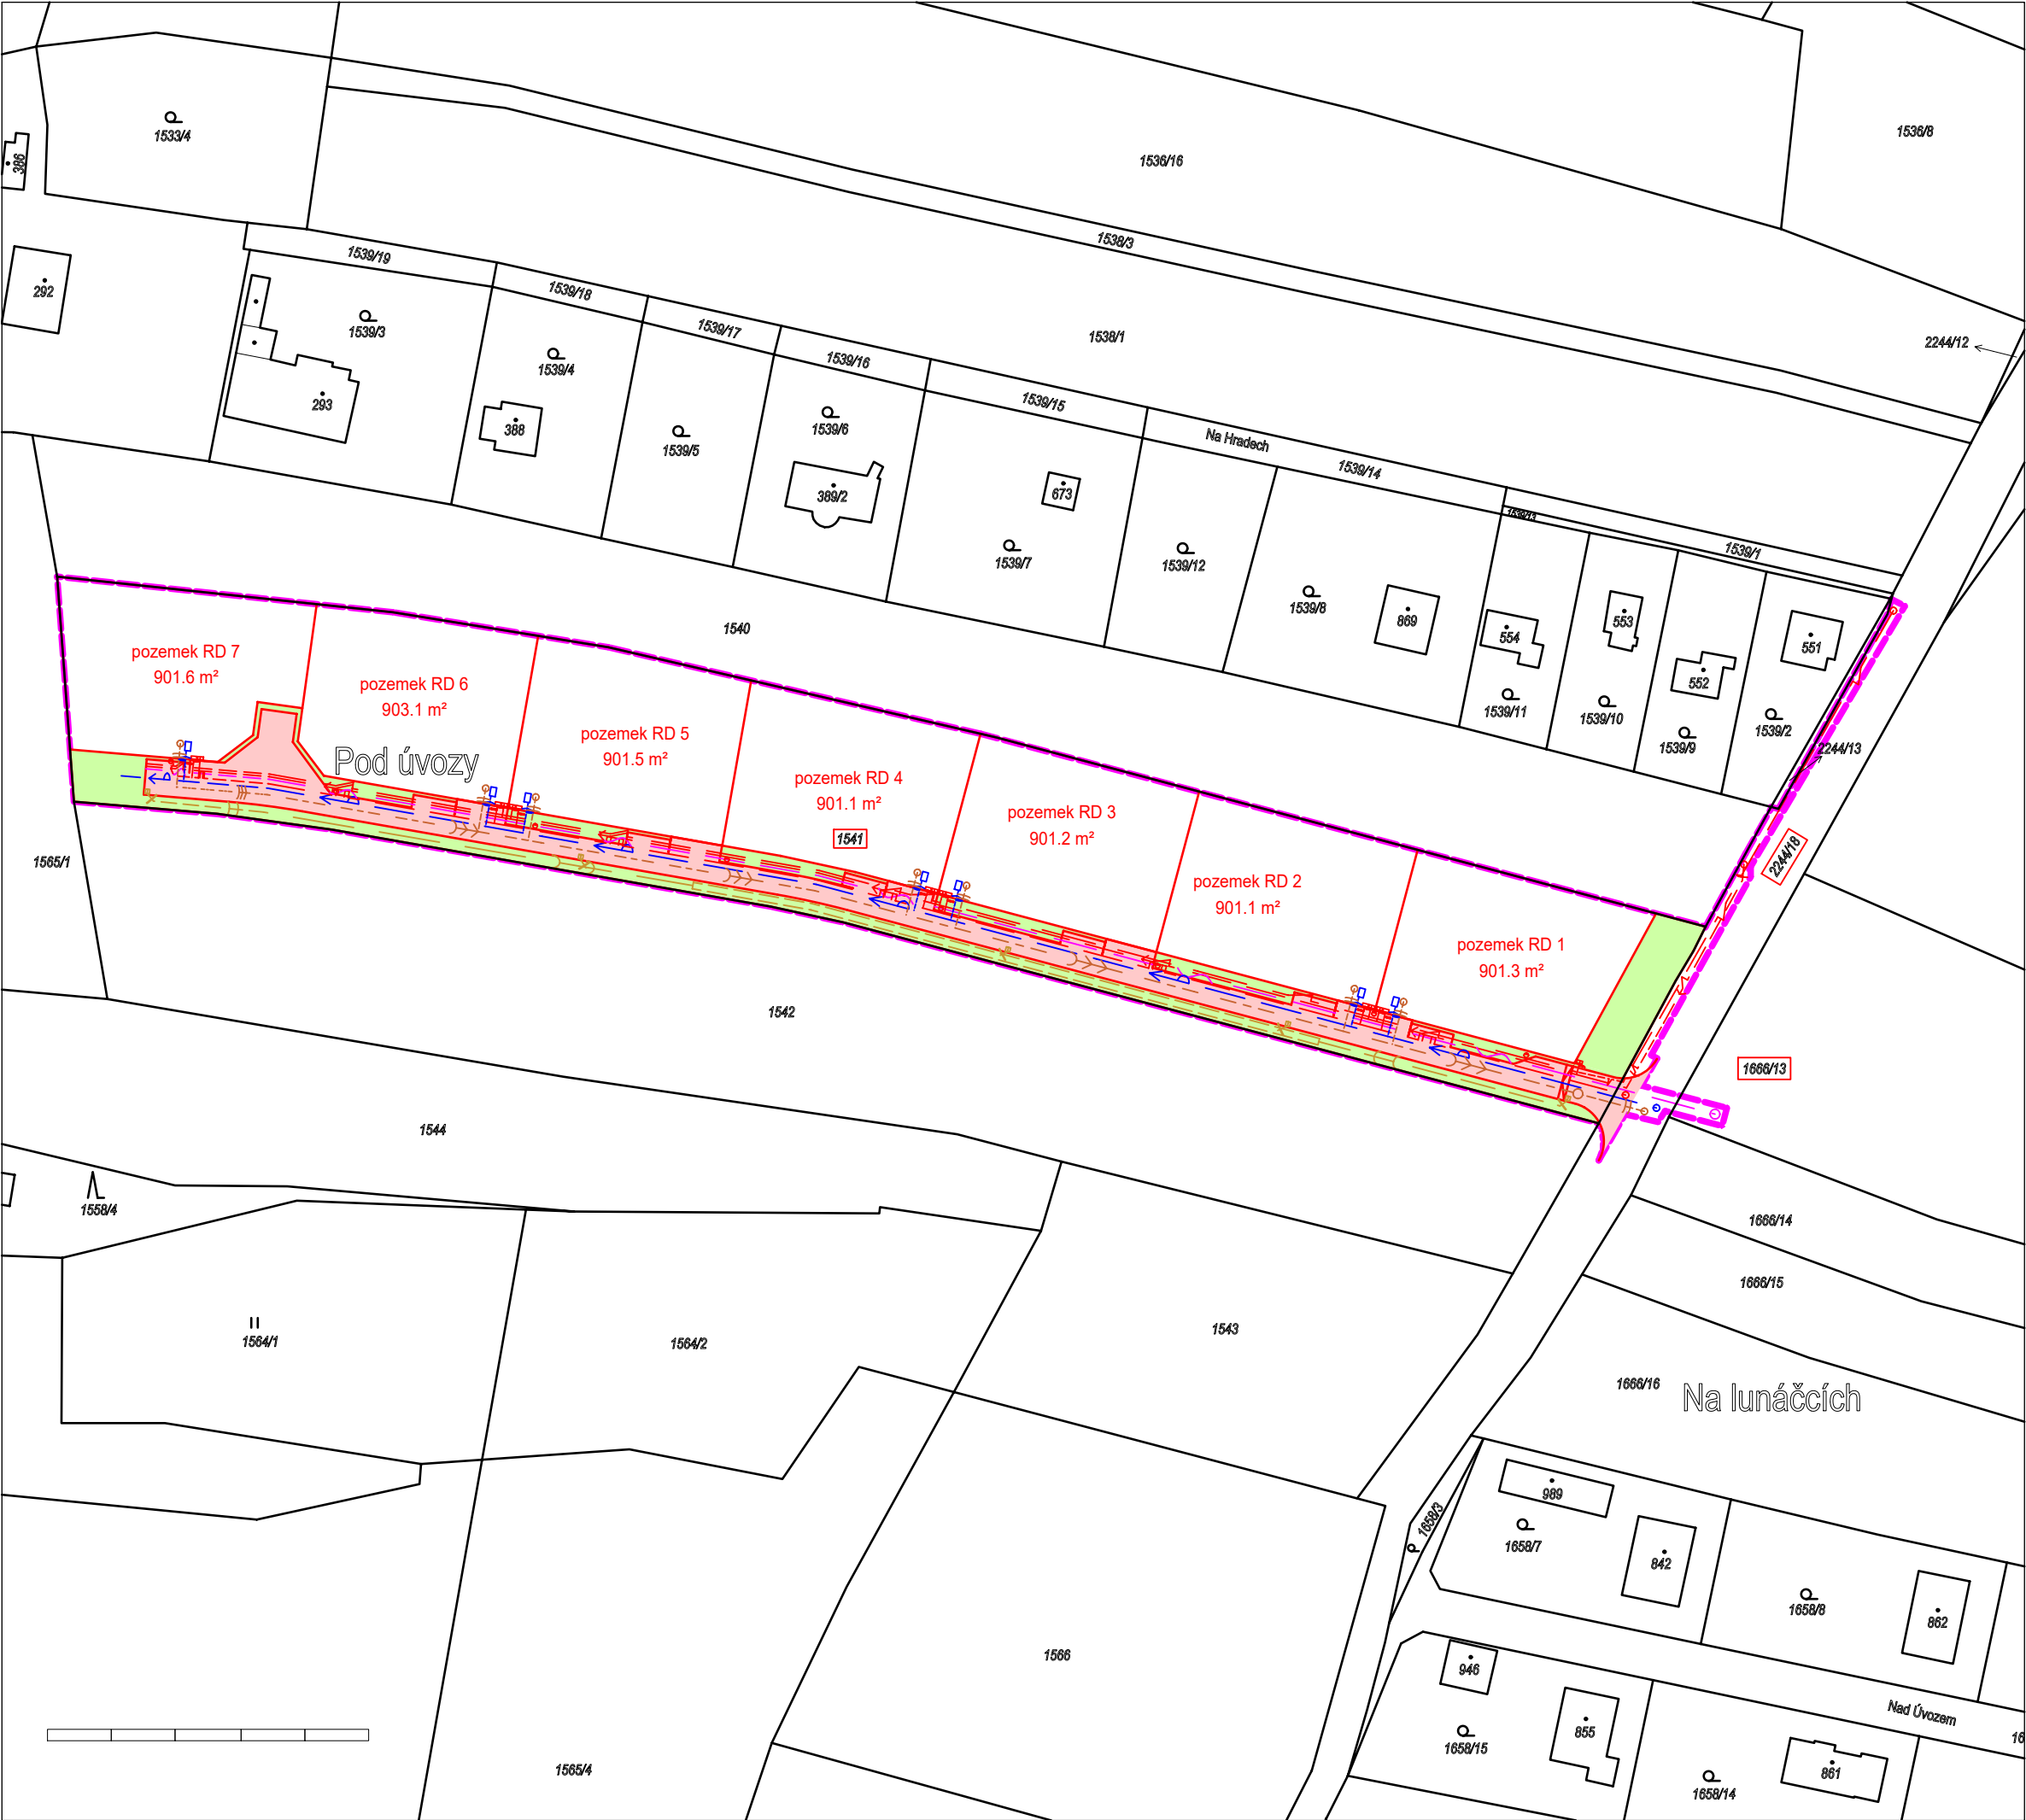

sdužení architektů
ARX
STUDIO

Ing. arch. Ivan Sládek
Freyova 983/25
190 00 Praha 9
arxstudio@arxstudio.cz

INVESTOR: Zlatníky s.r.o.
Vršovická 1525/1d
Vršovice, 10100 Praha 10

OBYTNÁ LOKALITA HRUSICE
POZEMEK PARC. Č. 1541, k. ú. HRUSICE

STUPEŇ: DOKUMENTACE PRO VYDÁNÍ ROZHODNUTÍ
O UMÍSTĚNÍ STAVBY V ROZSAHU DLE PŘÍL. 1 VYHL. 499/2006 SB.
GENERÁLNÍ PROJEKTANT: ING. ARCH. IVAN SLÁDEK, tel. 606639879
ING. LUKÁŠ CVRČEK, tel 603947834

PROJEKTANT ČÁSTI DOKUMENTACE:
ING. LUKÁŠ CVRČEK

ČÁST DOKUMENTACE:
C. SITUAČNÍ VÝKRESY

NÁZEV VÝKRESU:
KATASTRÁLNÍ SITUAČNÍ VÝKRES

DATUM:	12/2023	MĚŘÍTKO:	1:1000
		ČÍSLO VÝKRESU:	