



Řez A

Měřítko: 1 : 100

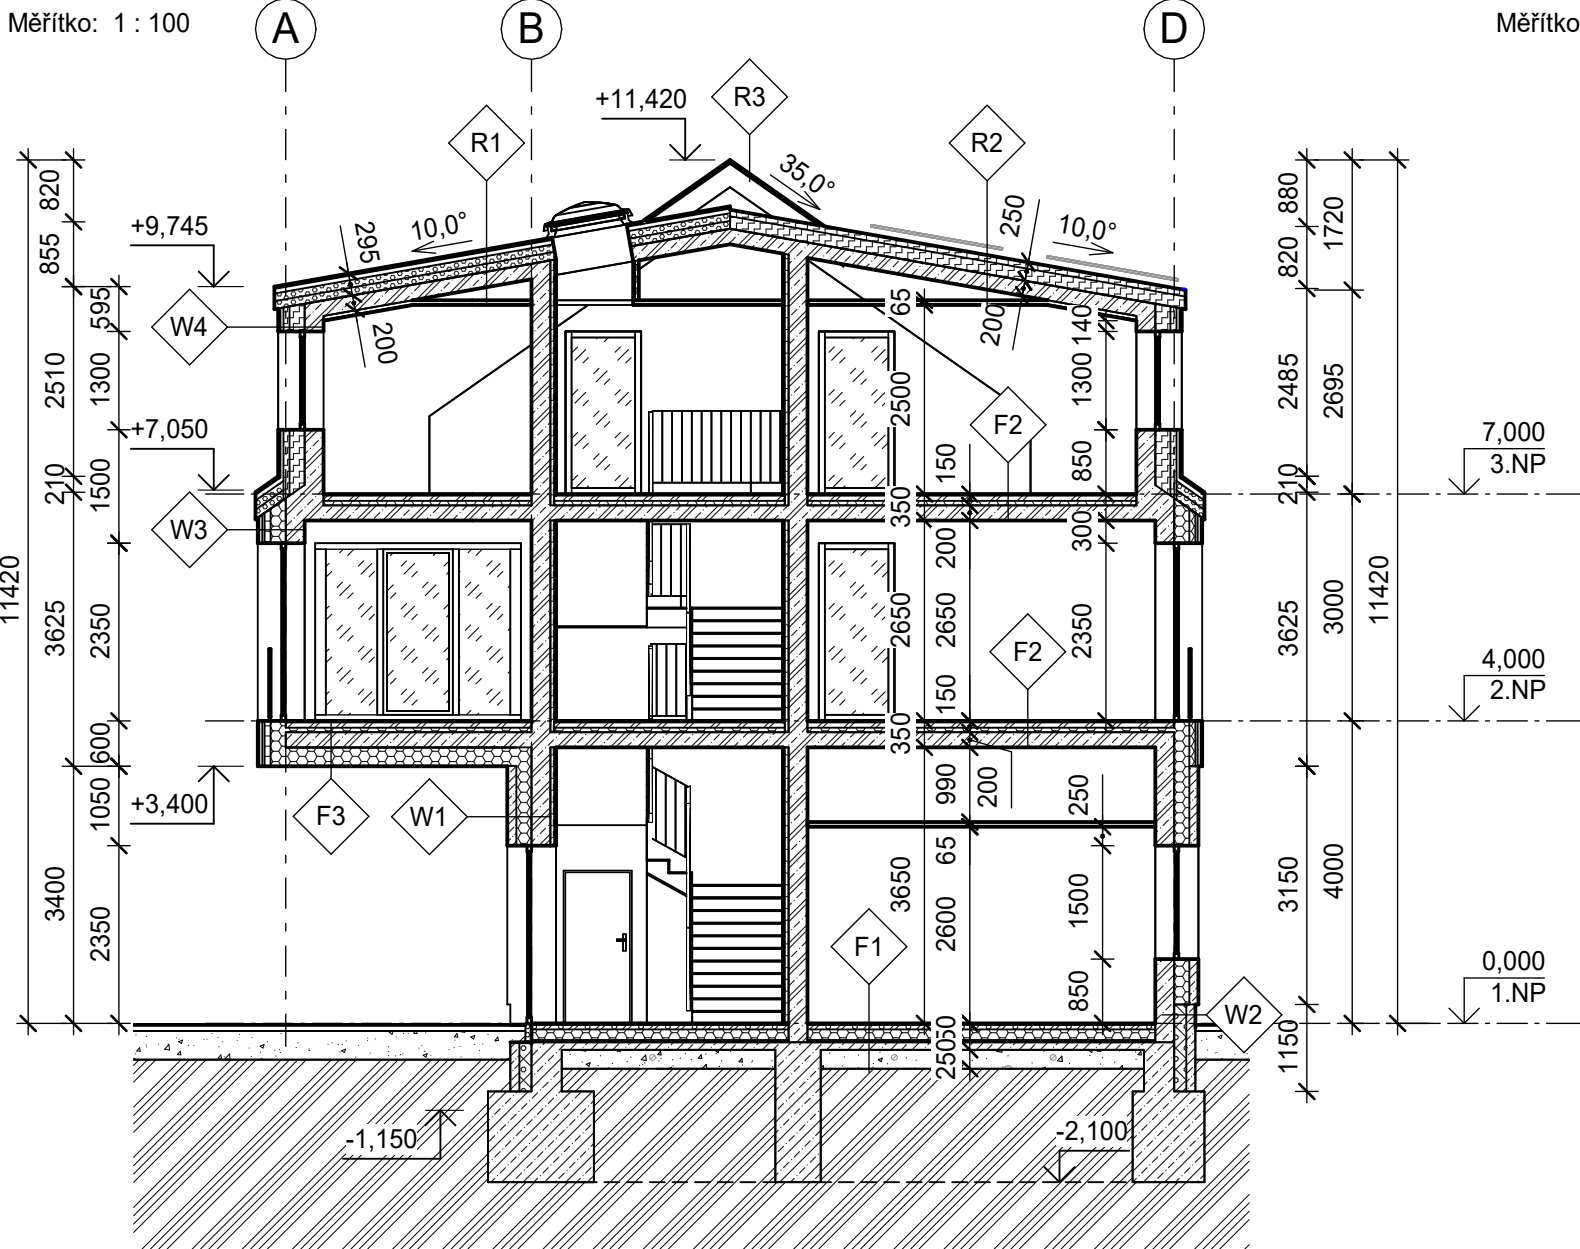


Řez C

Měřítko: 1 : 100

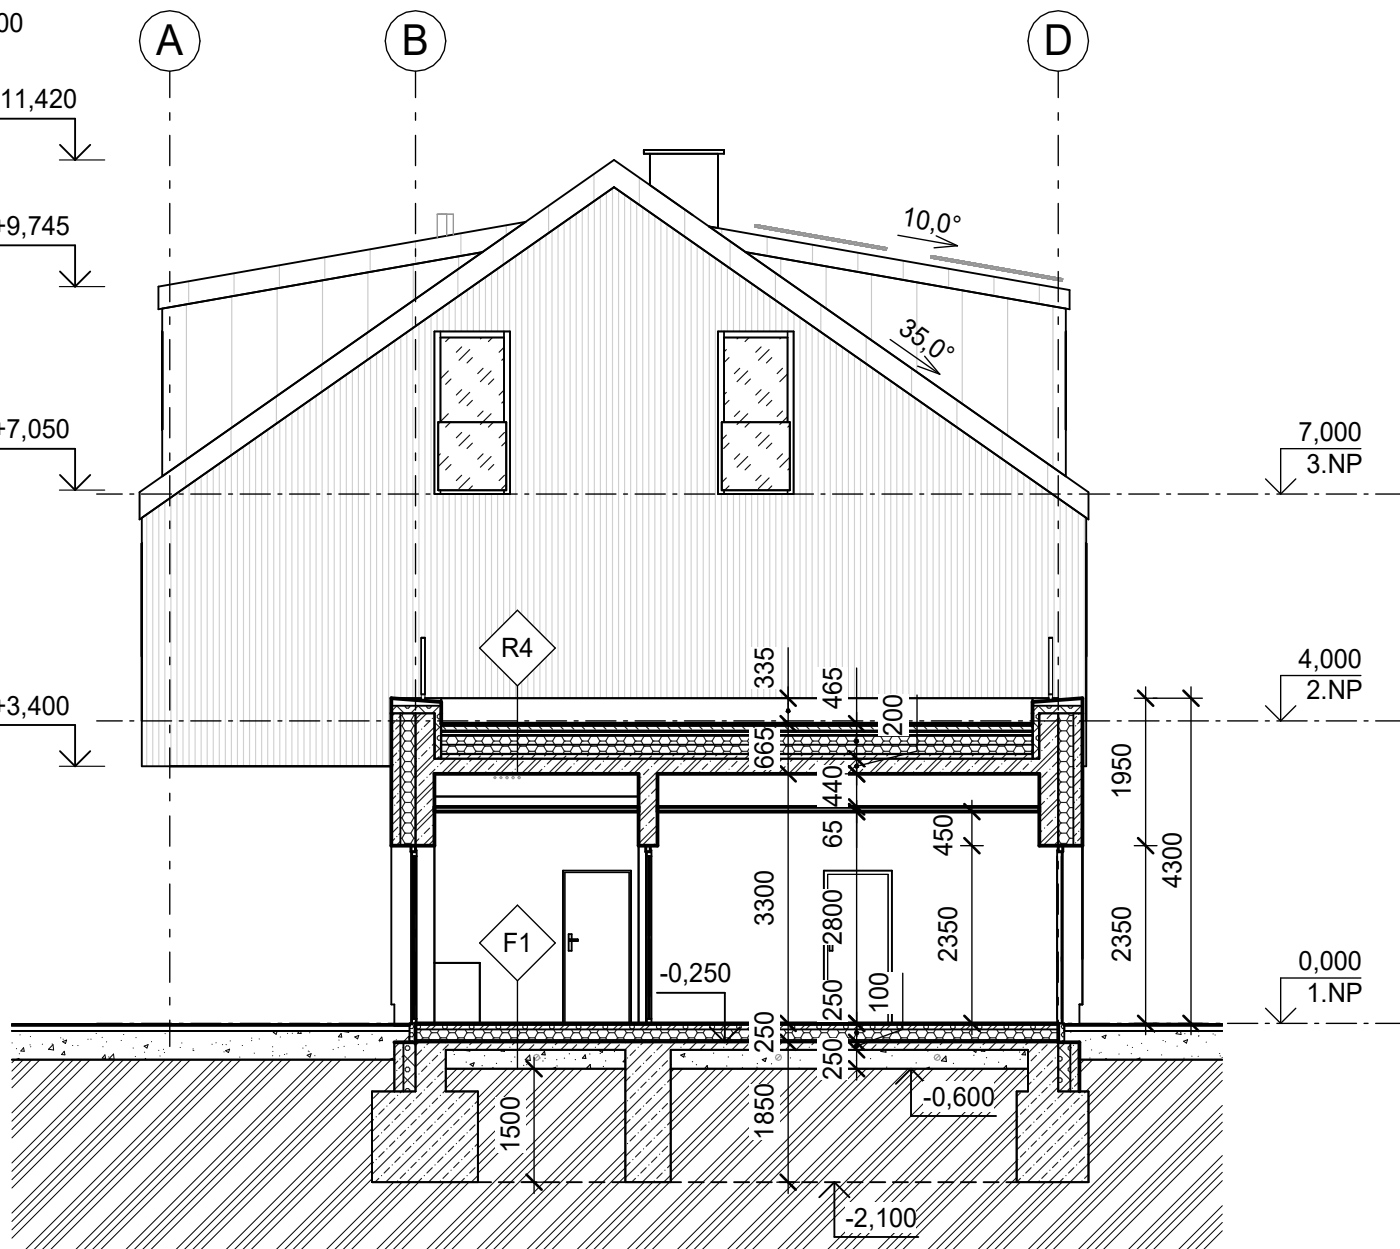

Řez B

Měřítko: 1 : 100

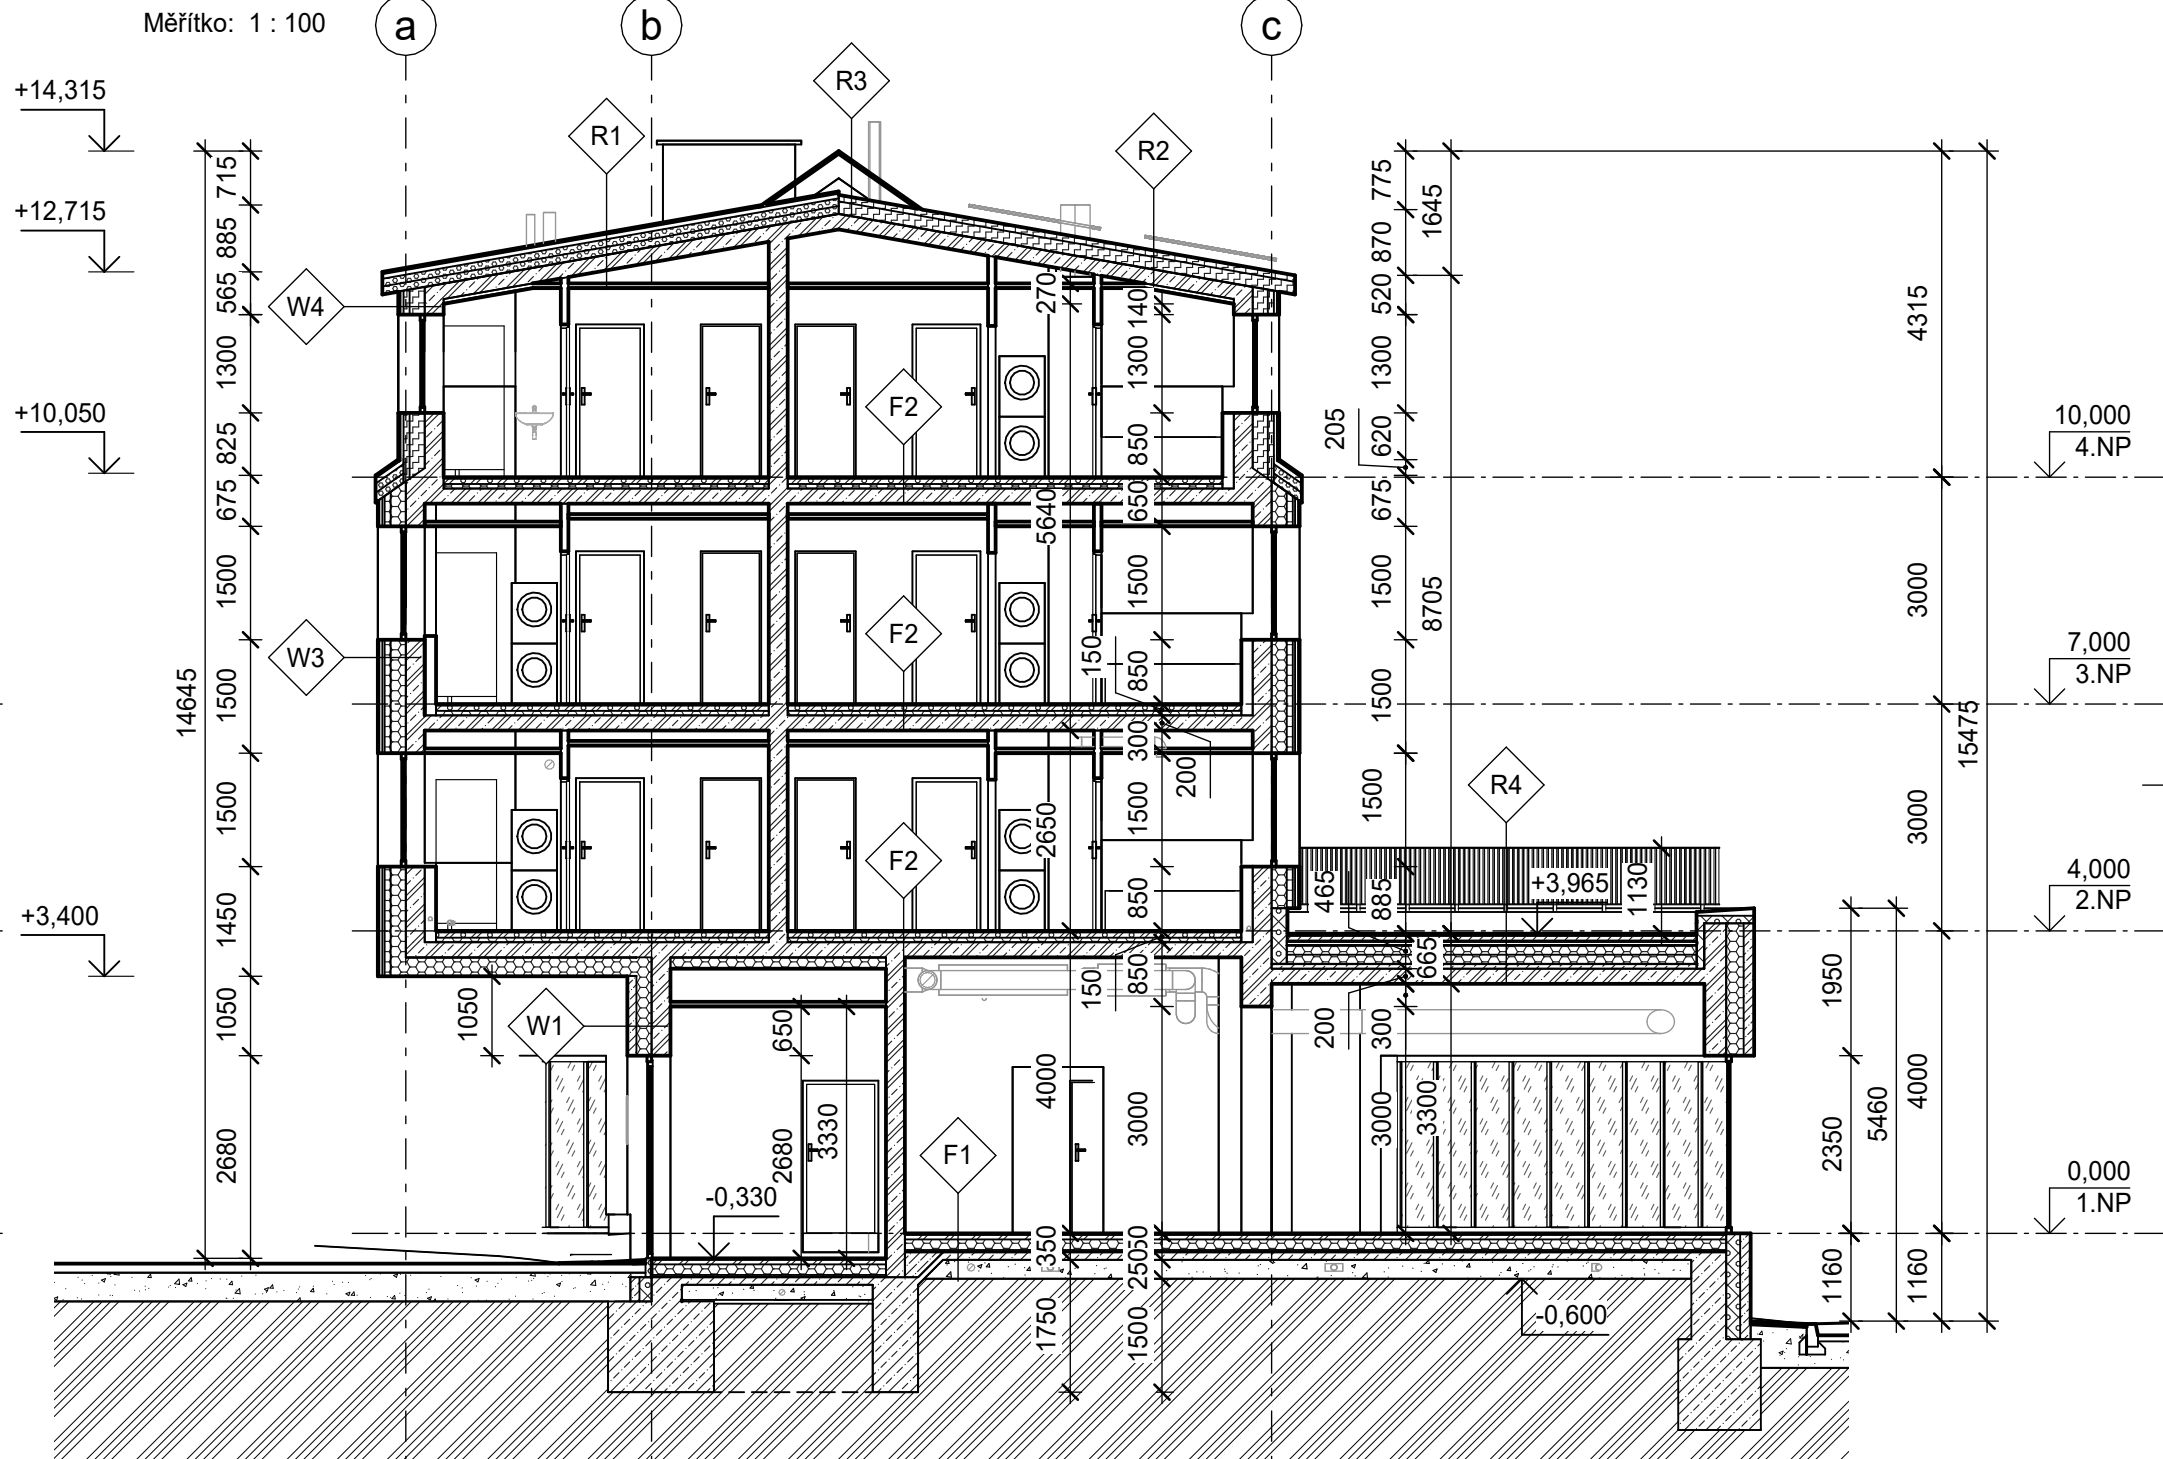

Skladby konstrukcí

F1 - Podlahová krytina - Anhydrit - Separáčn� PE folie - EPS 150 - Ochrann� cementov� po�ter - Hydroizolace z asf. p�s� - Podkladn� asfaltov� nat�r Celkem: 15 mm 60 mm 140 mm 30 mm 5 mm 250 mm	W1 - �ezobetonov� pohledov� s�na - EPS 70 F - Cementov� lepic� hmota - �B st�na - Cementov� st�rkov� hmota + v�ztu�n� tkanina - Vnit�n� �tukov� om�tka Celkem: 120 mm 200 mm 5 mm 250 mm 5 mm 580 mm	W4 - Hlin�kov� falcovan� krytina - Podkladn� dren��n� folie - Bedn�n� z prken - D�ev�n� lat� 60/40 - Difuzn� propustn� folie - Vodorovn� lat� 60/80 + Desky z miner�ln� vaty - EPS 70 F - Cementov� lepic� hmota - �B st�na - Cementov� st�rkov� hmota + v�ztu�n� tkanina - Vnit�n� �tukov� om�tka Celkem: 25 mm 40 mm 80 mm 200 mm 5 mm 250 mm 5 mm 600 mm
F2 - Podlahov� krytina - Anhydrit - Separ��n� PE folie - EPS 150 Celkem: 15 mm 75 mm 60 mm 150 mm	W2 - �ezobetonov� pohledov� s�na - Tepeln� izolace XPS - Cementov� lepic� hmota - Hydroizolace z asf. p�s� - Podkladn� asfaltov� nat�r - �B st�na - Cementov� st�rkov� hmota + v�ztu�n� tkanina - Vnit�n� �tukov� om�tka Celkem: 120 mm 160 mm 5 mm 5 mm 250 mm 5 mm 580 mm	W5 - Fas�dn� obklad - Cetris 625x1500 mm - Ocelov� T-profil - V�tran� mezera - Difuzn� propustn� folie - Desky z miner�ln� vaty - Desky z miner�ln� vaty - Bodov� L-konzoly - �B st�na - Cementov� st�rkov� hmota + v�ztu�n� tkanina - Vnit�n� �tukov� om�tka Celkem: 12 mm 70 mm 140 mm 140 mm 250 mm 5 mm 610 mm
F3 - Podlahov� krytina - Anhydrit - Separ��n� PE folie - EPS 150 - �B deska - Cementov� lepic� hmota - EPS 70 F - Cementov� st�rkov� hmota + v�ztu�n� tkanina - Penetrace - Tenkovrstv� fas�dn� om�tka Celkem: 15 mm 75 mm 60 mm 200 mm 5 mm 240 mm 5 mm 600 mm	W3 - Fas�dn� d�ev�n� obklad svisl� - D�ev�n� lat� 60/40 vodorovn� - D�ev�n� lat� 50/30 svisle - Difuzn� propustn� folie - Svisl� lat� 60/80 + Desky z miner�ln� vaty - EPS 70 F - Cementov� lepic� hmota - �B st�na - Cementov� st�rkov� hmota + v�ztu�n� tkanina - Vnit�n� �tukov� om�tka Celkem: 20 mm 40 mm 30 mm 80 mm 200 mm 5 mm 250 mm 5 mm 580 mm	

Ledenda materi  

	SDK pr�cky		Anhydrit
	Zdivo z v�penopiskov�ch tv�rmic		Beton prost�
	Tepeln� izolace z expandovan�ho polystyrenu		�ezobeton
	Tepeln� izolace z extrudovan�ho polystyrenu		Beton pohledov�
	Tepeln� izolace z miner�ln� vaty		�terkop�sek
	Tepeln� izolace - PIR desky		Rostl� ter�n

Zodp. projektant:	Ing. Ji�� Rozkovec	Ing. Ji�� Rozkovec autorizovan� in�en�r v oboru pozemn� stavby Bosensk� 552/9 Liberec 11 tel: 602 137 831 Stupe�: DSP	
Stavebn�k:	Ing. David Hofrichter	��slo zak.: 719	
M�sto stavby:	p.p.�. 1190/1 k.�. Rychnov u Jbc. n. N.	Datum: 11/2025	
Stavba:		M���tko: 1:100	
Polyfunk�n� d�m s p��pojkmami		Po�et A4: 6	
na p.p.�. 1190/1, 1207,			
k.�. Rychnov u Jablonce nad Nisou			
SO 01 - Polyfunk�n� d�m		Revize:	
Profese:		��st dokumentace:	
Stavebn�		D.1.1.1.8	
N�zev v�kresu:		��slo: A 08	
�ezy			