


Severovýchodní pohled

Měřítko: 1 : 200

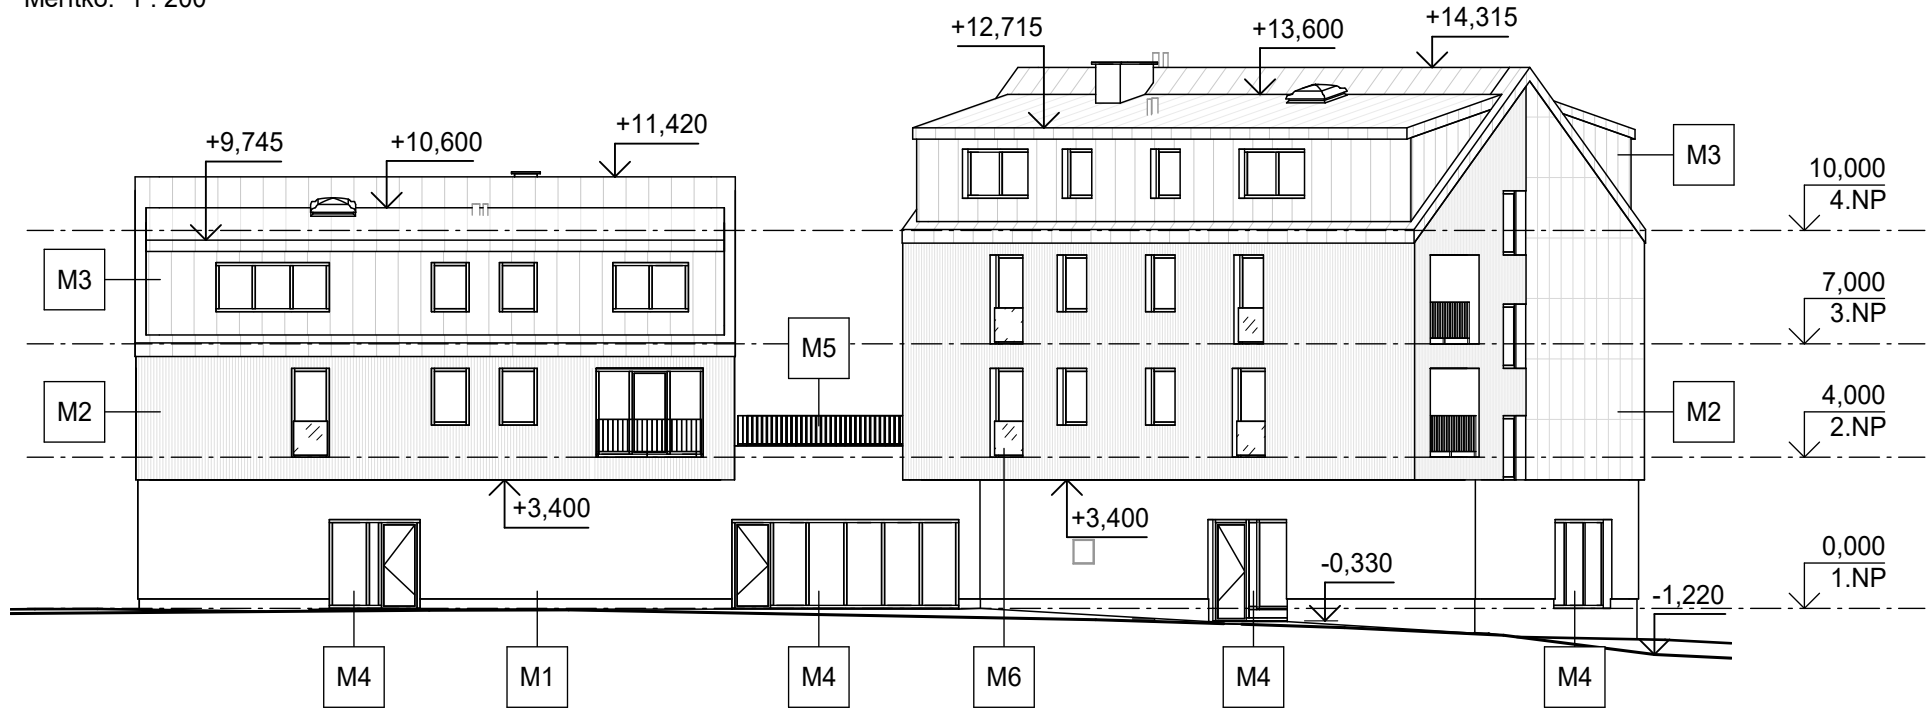

Severozápadní pohled

Měřítko: 1 : 200




Jihovýchodní pohled

Měřítko: 1 : 200



Jihozápadní pohled

Měřítko: 1 : 200

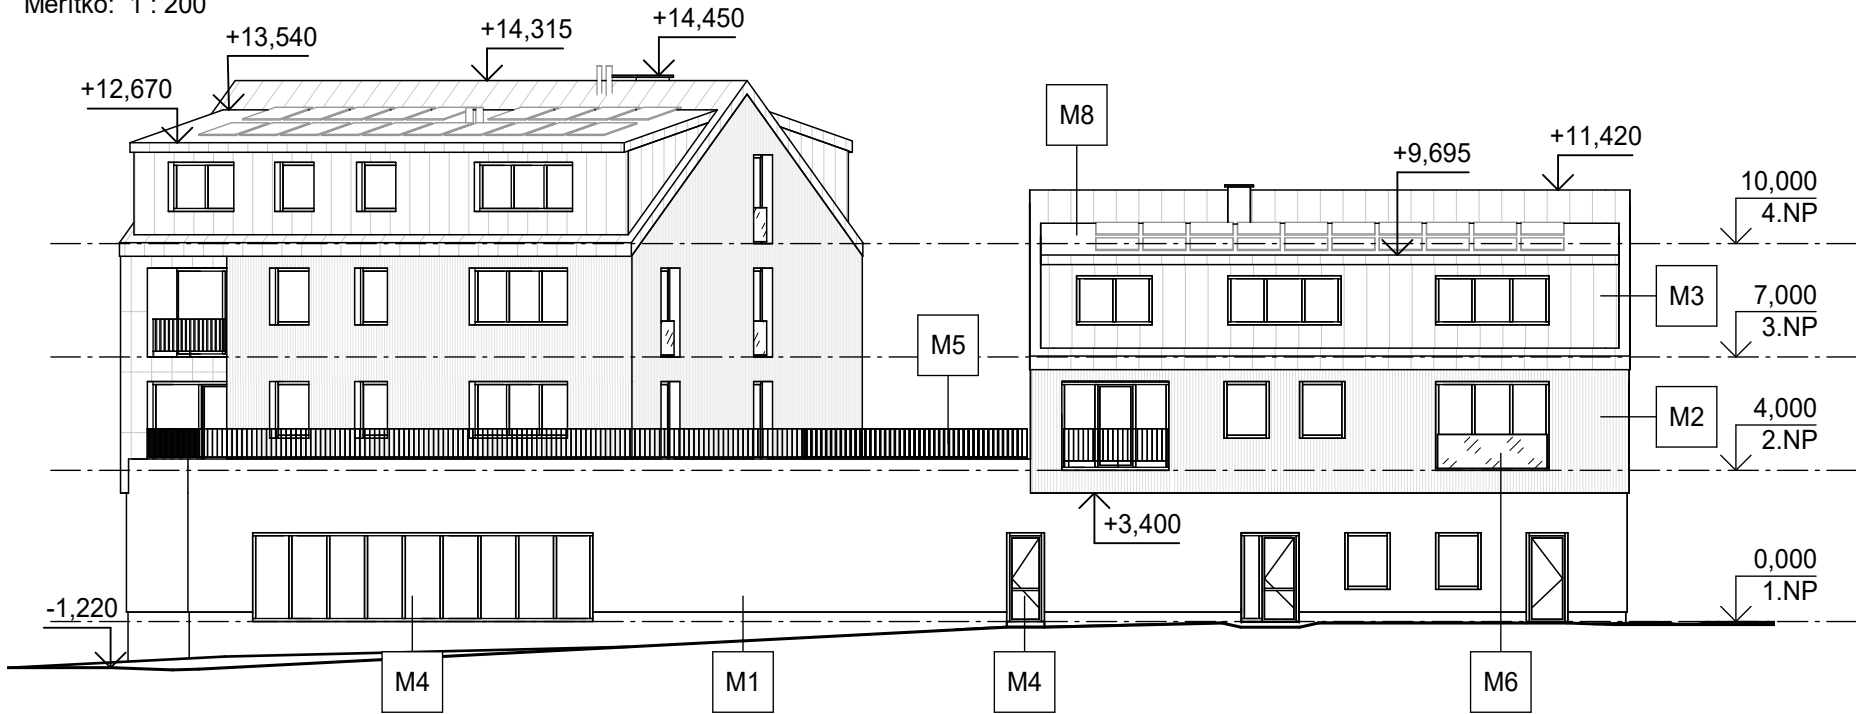

Ledenda materiálů

- M1

Monolitický beton pohledový - přírodní šedá
- M2

Obklad ze svisle kladených latí ze sibířského modřínu
- M3

Falcovaný plech - Světle šedá
- M4

Dveře a venkovní okna - hliníkové rámy - antracit
- M5

Zámečnické prvky - Antracit
- M6

Skleněné zábradlí
- M7

Fasádní obklad z cetris desek - 625x1500 mm
- M8

Střešní folie mPVC



Digitálně
podepsal Ing.
Jiří Rozkovec

Zodp. projektant:	Ing. Jiří Rozkovec	Ing. Jiří Rozkovec autorizovaný inženýr v oboru pozemní stavby Bosenská 552/9 Liberec 11 tel: 602 137 831	
Stavebník:	Ing. David Hofrichter		
Místo stavby:	p.p.č. 1190/1 k.ú. Rychnov u Jbc. n. N.		
Stavba: Polyfunkční dům s přípojkami na p.p.č. 1190/1, 1207, k.ú. Rychnov u Jablonce nad Nisou		Stupeň:	DSP
Stavební objekt: SO 01 - Polyfunkční dům		Číslo zak.:	719
		Datum:	11/2025
		Měřítko:	1:200
Profese: Stavební		Počet A4:	3
		Revize:	
Název výkresu: Pohledy		Část dokumentace: D.1.1.1.9	
		Číslo: A 09	