


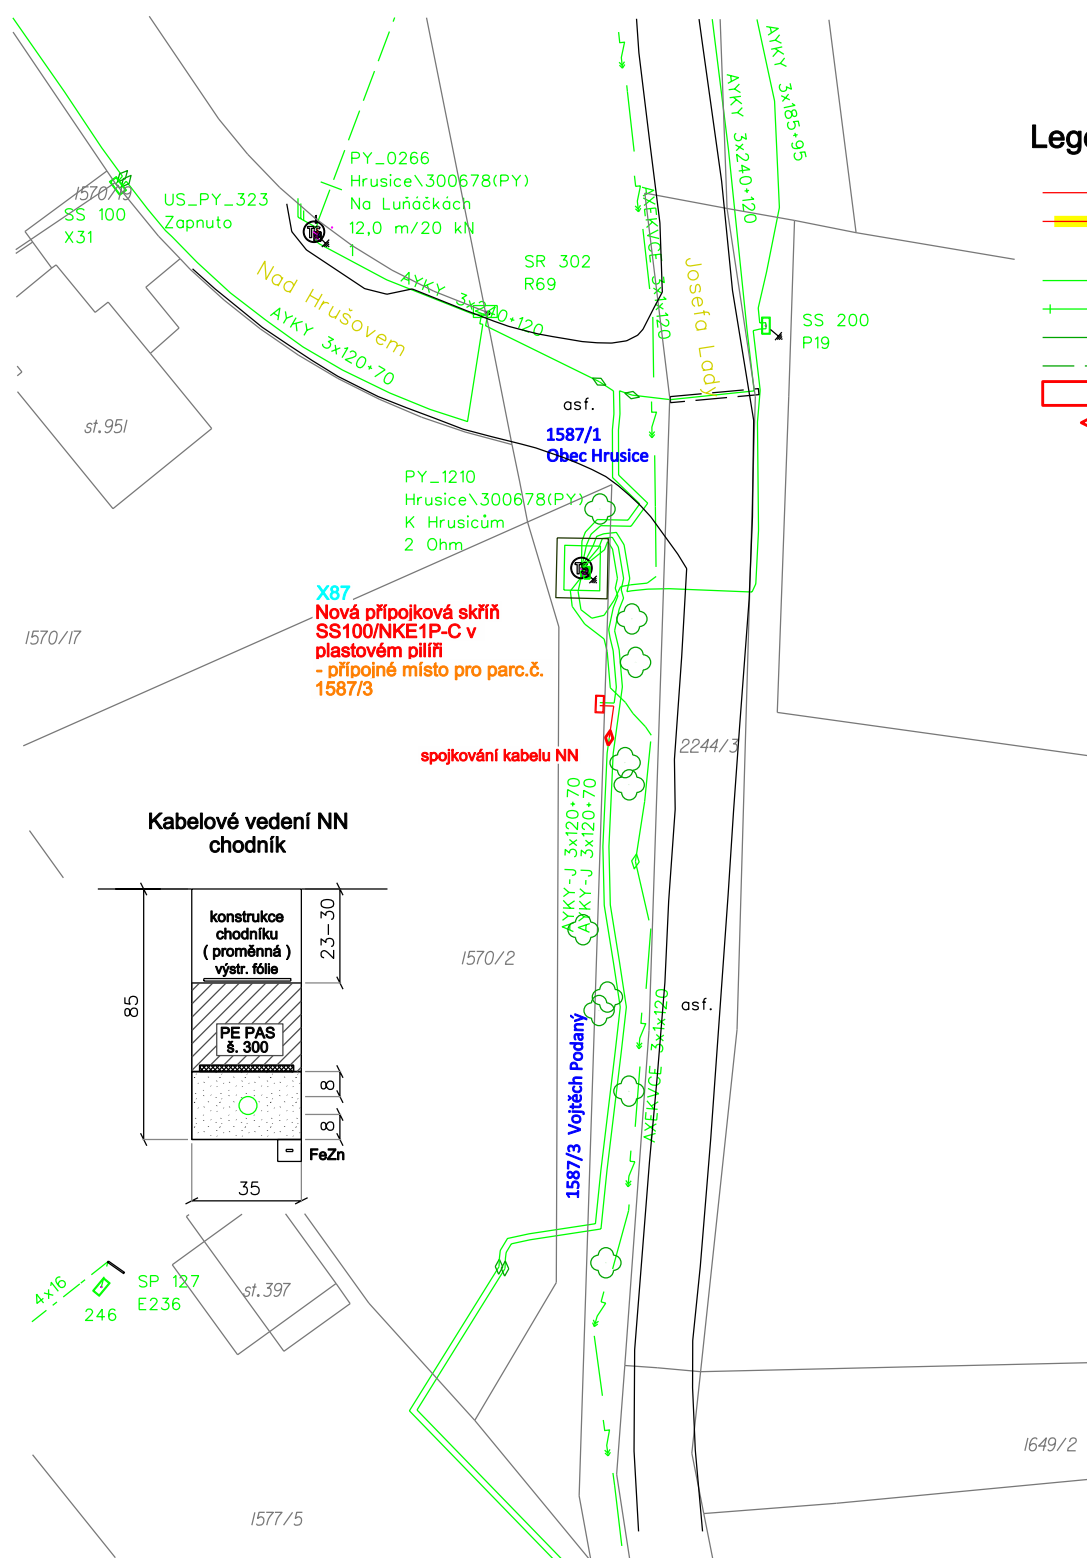

Legenda:

- nové kabelové vedení NN 0,4kV
- nové kabelové vedení NN 0,4kV
uložené v kabel. chrániče koruflex 110
- stávající kabelové vedení NN 0,4kV
- stávající nadzemní vedení NN 0,4kV
- stávající kabelové vedení VN 22kV
- stávající nadzemní vedení VN 22kV
- nová / stávající skříň el. zařízení
- kabelové spojka NN

Délka trasy nového kabelového vedení NN 5 metrů

Číslo evidenčního celku: NN 300678-0001 [127042]

k.ú. Hrusice (okres Praha- východ); 648655

Soustava: NN - 3PEN 50 Hz 400 V / TN - C
Ochrana před nebezpečným dotykem neživých částí :
DLE PNE 33 0000-1 : NN - ČL. 3.3.2.5 -
automatickým odpojením od zdroje v sítích TN
Vnější vlivy dle PNE 33 0000-2:AA8,AB8,AD4,
AF2, AN3, AQ3 PROSTOR VI. - NEBEZPEČNÝ

Tato PD řeší pouze nové distribuční rozvody kabelu NN včetně nové přípojkové skříně SS100. Před započítáním prací budou určeny výšky definitivního terénu. Stavbu a samotné umístění nových přípojkových je nutné koordinovat spolu s požadavky žadatelů o přepojení.
Žadatel: Vojtěch Podaný, e-mail: podanyvaclav@gmail.com, tel.: 602 278 046, (3x25A)

Stavba navazuje na související a podmiňující stavbu IZ-12-6002452 (projektant Cihelka-elektro) a není možné ji realizovat samostatně.

 ELEKTROŠTIKA, s.r.o. U Družstva Ideál 13, 140 00 Praha 4 tel: 261 214 027, tel/fax: 241 413 334 IČ: 48041122, DIČ: CZ48041122		
VYPRACOVAL: KRESLIL:	Stanislav Lacina	KONTROLOVAL: Ing. Martin Skuček
NÁZEV STAVBY:	PY Hrusice, č.parc.1587_3	
NÁZEV VÝKRESU:	Situace vedení NN - montáž	
INVESTOR:	ČEZ Distribuce, a.s.	
DATUM:	12/2024	
STUPEŇ:	DSP	
MĚŘÍTKO:	A4 1:500	
ČÍSLO STAVBY:	IV-12-6037486 124163	
ČÍSLO VÝKRESU:	7486.1	