


| VÝKAZ DOSAVADNÍHO A NOVÉHO STAVU ÚDAJŮ KATASTRU NEMOVITOSTÍ |                |                |                |                                  |                |                |                |                         |                         |                                              |    |                            |                |  |                  |
|-------------------------------------------------------------|----------------|----------------|----------------|----------------------------------|----------------|----------------|----------------|-------------------------|-------------------------|----------------------------------------------|----|----------------------------|----------------|--|------------------|
| Dosavadní stav                                              |                |                |                | Nový stav                        |                |                |                |                         |                         |                                              |    |                            |                |  |                  |
| Označení pozemku<br>parc. číslem                            | Výměra parcely |                | Druh pozemku   | Označení pozemku<br>parc. číslem | Výměra parcely |                | Druh pozemku   | Typ stavby              | Způsob, určení<br>výměr | Porovnání se stavem evidence právních vztahů |    |                            |                |  |                  |
|                                                             |                |                |                |                                  |                |                |                |                         |                         | Díl přechází z pozemku<br>označeného v       |    | Číslo listu<br>vlastnictví | Výměra dílu    |  | Označení<br>dílu |
|                                                             | ha             | m <sup>2</sup> | Způsob využití |                                  | ha             | m <sup>2</sup> | Způsob využití | katastru<br>nemovitostí |                         | dřívější poz.<br>evidenci                    | ha |                            | m <sup>2</sup> |  |                  |
| 173/1                                                       |                |                |                |                                  |                |                |                |                         |                         | 173/1                                        |    | 10001                      |                |  |                  |
| 173/2                                                       |                |                |                |                                  |                |                |                |                         |                         | 173/2                                        |    | 470                        |                |  |                  |
| 176/1                                                       |                |                |                |                                  |                |                |                |                         |                         | 176/1                                        |    | 470                        |                |  |                  |

Druh věcného břemene: Podle smlouvy  
Oprávněný a povinný: Podle smlouvy

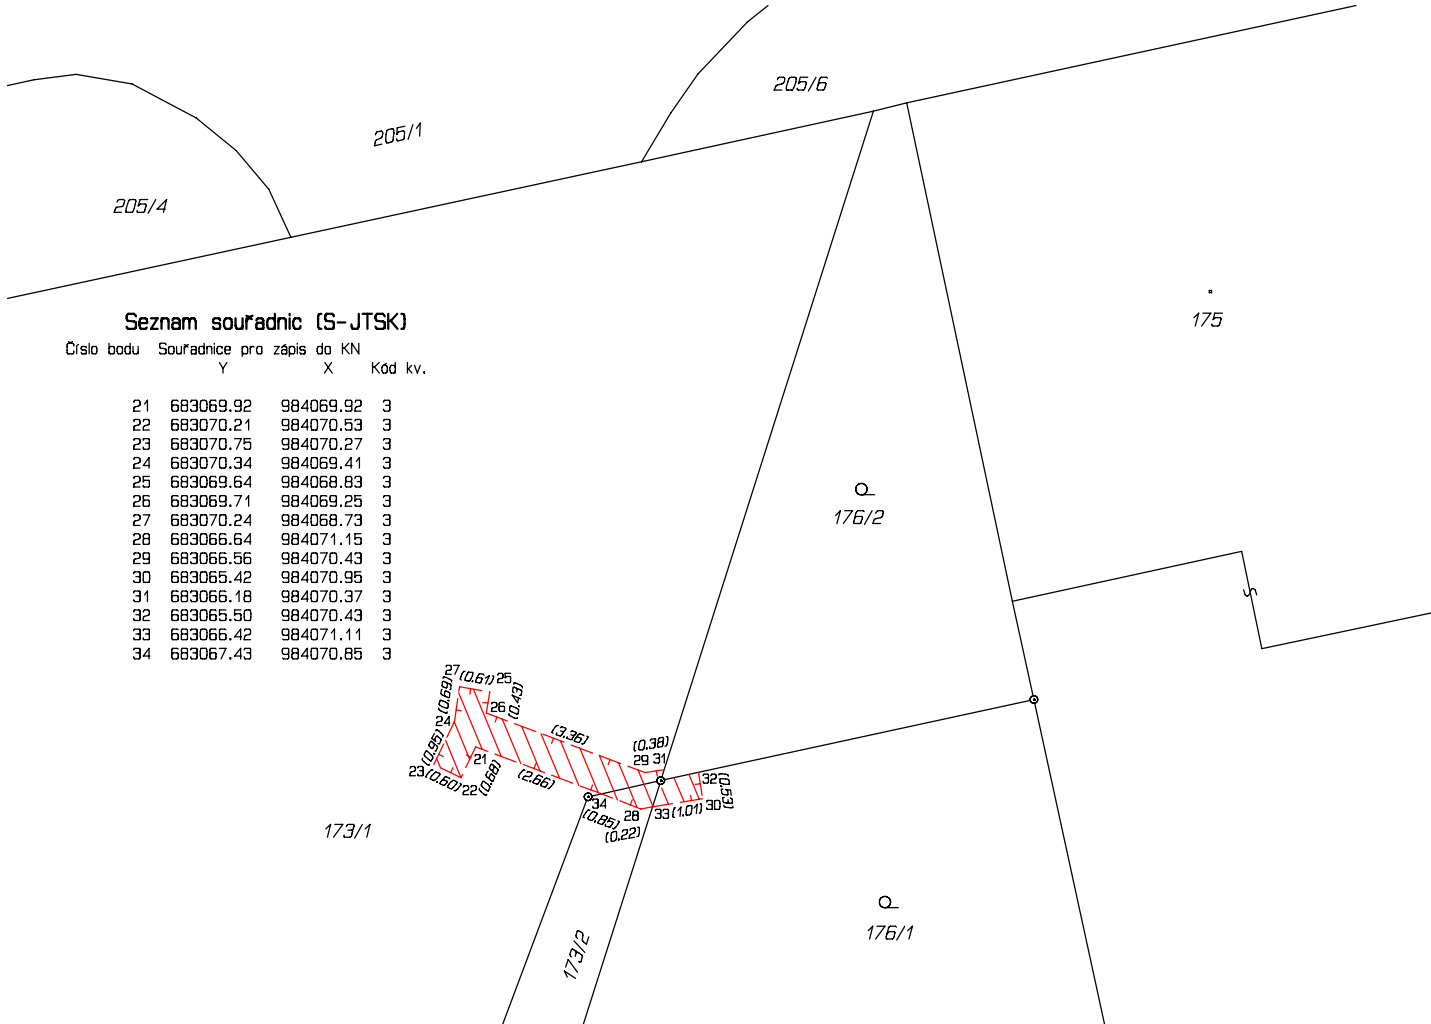

|   |   |  |   |  |
|---|---|--|---|--|
| <div>GEOMETRICKÝ PLÁN</div> <div>pro</div> <div>vymezení rozsahu věcného břemene</div> <div>k části pozemku</div>                                                     | Geometrický plán ověřil autorizovaný zeměměřický inženýr:   |  | Stejnopis ověřil autorizovaný zeměměřický inženýr:                                                              |  |
|   | Jméno, příjmení: Ing. Daniel EBERLE   |  | Jméno, příjmení:                                                                                                |  |
|   | Číslo položky rejstříku autorizovaných zeměměřických inženýrů: 2118   |  | Číslo položky rejstříku autorizovaných zeměměřických inženýrů:                                                  |  |
|   | Dne: 27.7.2026 Číslo: 685/2026   |  | Dne: Číslo:   |  |
|   | Náležitostmi a přesností odpovídá právním předpisům.   |  | Tento stejnopis odpovídá geometrickému plánu v elektronické podobě uloženému v dokumentaci katastrálního úřadu. |  |
| Vyhotovitel: Renata HNÍZDILOVÁ<br>U Hřiště 107<br>337 01 Rokycany   | Katastrální úřad souhlasí s očíslováním parcel.<br><br>Ing. Jana Zieglerová<br>KU pro Liberecký kraj<br>KP Jablonec nad Nisou<br>PGP -925/2026 -504<br>2026.08.05 12:35:40 +02'00' |  | Ověření stejnopisu geometrického plánu v listinné podobě.                                                       |  |
| Číslo plánu: 2216-109/2026   |   |  |   |  |
| Okres: Jablonec nad Nisou   |   |  |   |  |
| Obec: Rychnov u Jablonce nad Nisou   |   |  |   |  |
| Kat. území: Rychnov u Jablonce nad Nisou   |   |  |   |  |
| Mapový list: DKM, Turnov 3-2/22   |   |  |   |  |
| Dosavadním vlastníkům pozemků byla poskytnuta možnost seznámit se v terénu s průběhem navrhovaných nových hranic, které byly označeny předepsaným způsobem:<br><br>-- |   |  |   |  |