


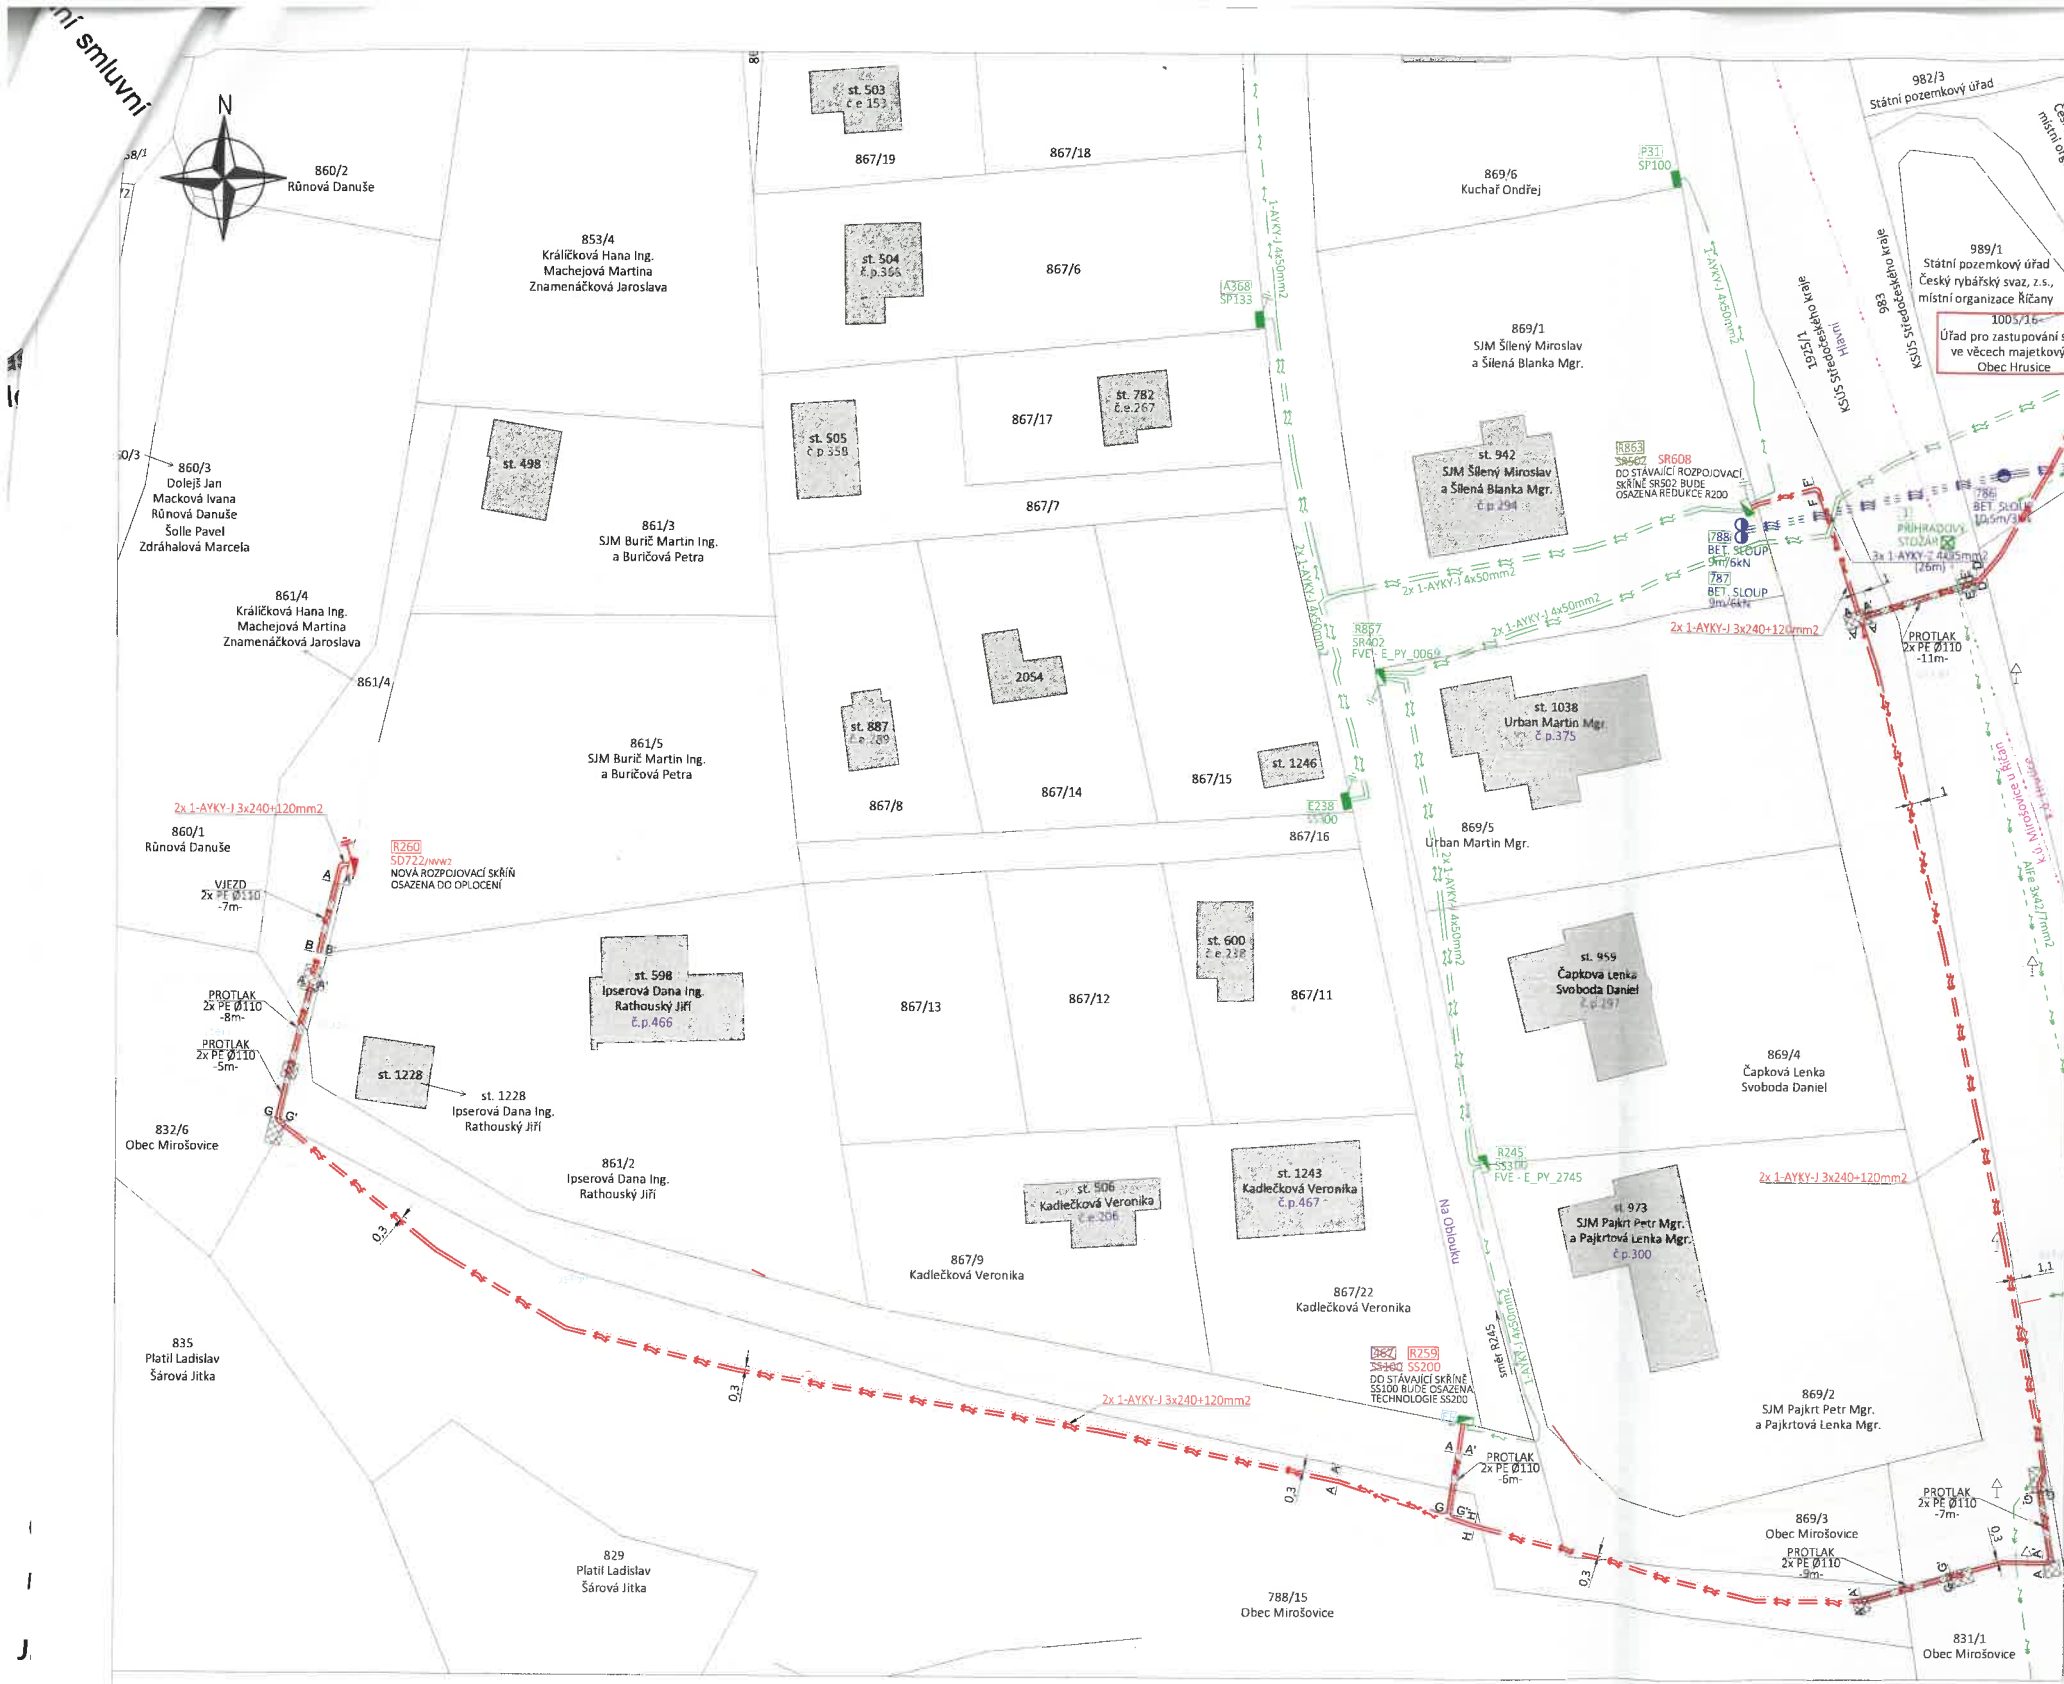

LEGENDA NOVÉHO ZAŘÍZENÍ:

- rozpojevací skříň
- trasa kabelového vedení NN 0,4kV
- uzemnění
- kabelová chránička
- kabelový žlab
- startovací jáma protlaku
- cílová jáma protlaku

LEGENDA:

- stávající katastrální hranice
- rozhraní katastrálních území
- stávající oplocení
- vstup na pozemek
- dotčený pozemek stavbou

LEGENDA STÁVAJÍCÍHO ZAŘÍZENÍ ČEZDI:

- pojistková skříň
- rozpojevací skříň
- trasa kabelového vedení NN 0,4kV
- trasa kabelového vedení VN 22kV
- trasa nadzemního vedení VN 22kV
- uzemnění
- podpěrný bod
- příhradový stožár
- úsekový odpínač

LEGENDA ZAŘÍZENÍ URČENÉHO K DEMONTÁŽI:

- trasa nadzemního vedení NN 0,4kV
- podpěrný bod

POPIS TECHNICKÉHO ŘEŠENÍ:


Ze stávající trafostanice U Hubačova (PY_4534) na parc.č. 1005/1 bude vyvedeno nové kabelové vedení 1-AKY-J 3x240+120mm², které bude uloženo v parc.č. 1005/1, parc.č. 1005/17, parc.č. 2294, parc.č. 1004/1, parc.č. 987/3, parc.č. 1005/16, parc.č. 989/1, parc.č. 989/5, parc.č. 983, parc.č. 1925/1, parc.č. 831/1, parc.č. 869/1 a bude ukončen ve stávající rozpojevací skříni (SIZ: R863). Do stávající rozpojevací skříně SR502 bude osazena nová redukce R200. Ze stávající rozpojevací skříně (SIZ: R863) bude vyvedeno nové kabelové vedení 1-AKY-J 3x240+120mm², které bude uloženo v parc.č. 869/1, parc.č. 831/1, parc.č. 832/6, parc.č. 869/3, parc.č. 788/15, parc.č. 861/4 a bude ukončeno v nové rozpojevací skříni SD722/NNW2 (SIZ: R260). Nová rozpojevací skříň SD722/NNW2 (SIZ: R260) bude umístěna do nového oplocení na parc.č. 861/5. V rámci této trasy dojde k zasmyčkování stávající pojistkové skříně SS100 (SIZ: 467). Do stávající pojistkové skříně SS100 (SIZ: 467), bude nově osazena technologie SS200 a stávající kabelové vedení 1-AKY-J 4x50mm² bude přepojeno na pojistkový spodek a tím z pojistkové skříně, vznikne nová rozpojevací skříň SS200 (SIZ: R259). Dále bude ze stávající trafostanice U Hubačova (PY_4534) na parc.č. 1005/1 bude vyvedeno nové kabelové vedení 1-AKY-J 3x240+120mm², které bude uloženo v parc.č. 1005/1, parc.č. 1005/17, parc.č. 2294, parc.č. 1004/1, parc.č. 987/3, parc.č. 1005/16, parc.č. 989/1, parc.č. 989/5, parc.č. 983, parc.č. 1925/1, parc.č. 831/1, parc.č. 832/6, parc.č. 869/3, parc.č. 788/15, parc.č. 861/4 a bude ukončeno v nové rozpojevací skříni SD722/NNW2 (SIZ: R260). Trasa výkopu pro uložení nového kabelového vedení NN bude cca 466m.

Obec Hrusice
IČO: 00240222
Ke Hřísti 142, 251 66 Hrusice

Dne:..... Podpis:.....

Byla obeznámena se stavbou a s její realizací souhlasí.
Tento souhlas bude doložen jako příloha žádosti o vydání povolení záměru, dle zákona č. 283/2021 Sb.
Veškeré škody vzniklé vlivem stavby na uvedené nemovitosti budou odstraněny a nemovitost bude uvedena do původního stavu na náklady investora.

KABELOVÉ ŘEZY:

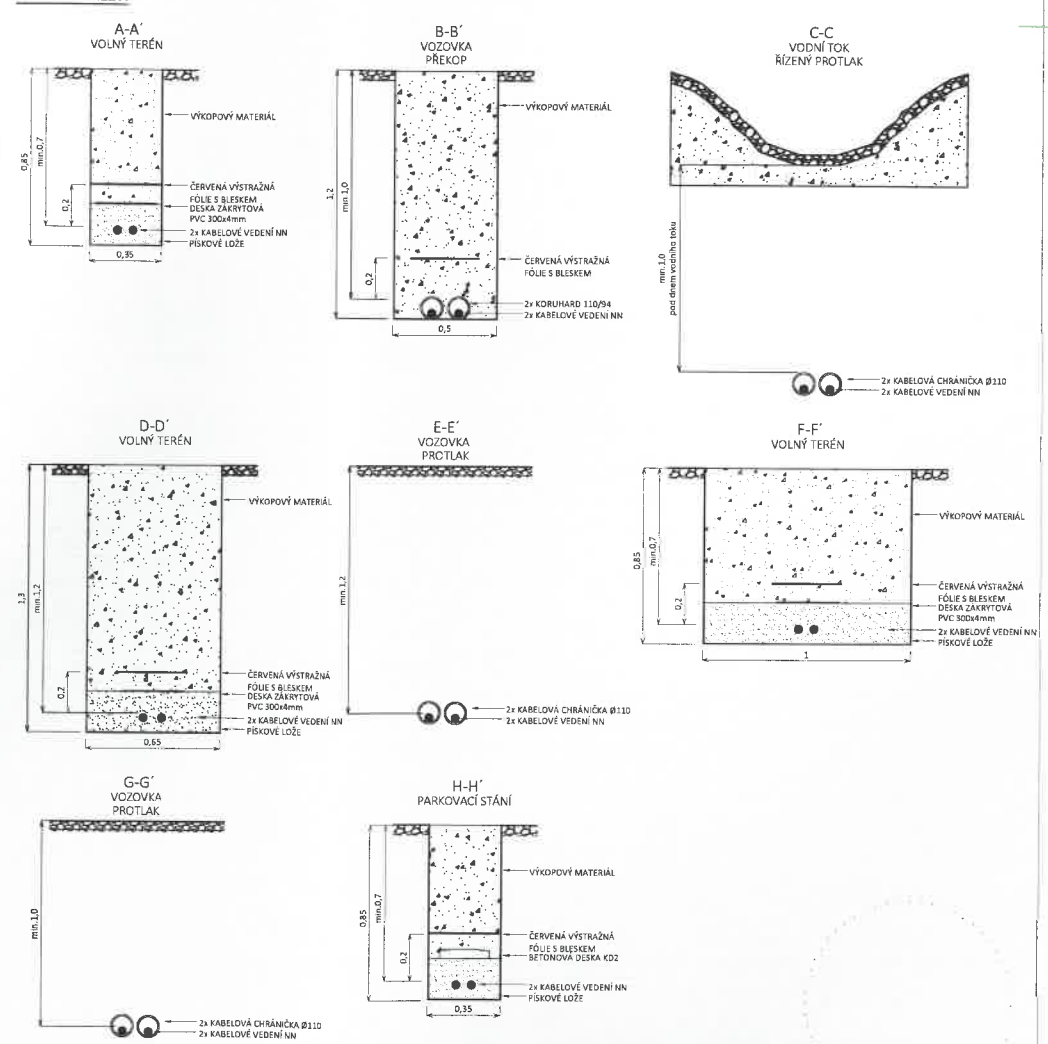

SJTJSK		BPV	
Projektant:	Vojtěch Dušek	Zhotovitel:	EQUANS Services a.s.
Kontroloval:	Petr Hlom		divize Energetická infrastruktura
Oslo. projektant:	Ing. Petr Slaviček		Lhotecká 793/3
Číslo autorizace:	0013246		143 00 Praha 4 - Lhotka
Číslo stavby:	JV-12-6036599		IČO: 26121603
			tel.: +420 602 107 995
			e-mail: vojtech.dusek@equans.com
Místo stavby:	Obec Mirošovice (k.ú. Mirošovice u Říčan), Obec Hrusice (Hrusice)		
Investor:	ČEZ Distribuce, a. s., Teplická 874/8, 405 02 Děčín, IČO: 24729035	Č. zakázky:	R.24599.001.101261
Název stavby:	PY_Mirošovice, č.parc.861/5		
Číslo:	Soupis a požadavky vlastníků dotčených nemovitostí	Datum:	08/2024
Název výkresu:	Obec Hrusice	Stupeň PD:	DPZ
		Měřítko:	1:500
		Formát výkresu:	A2
		Číslo výkresu:	1/1