


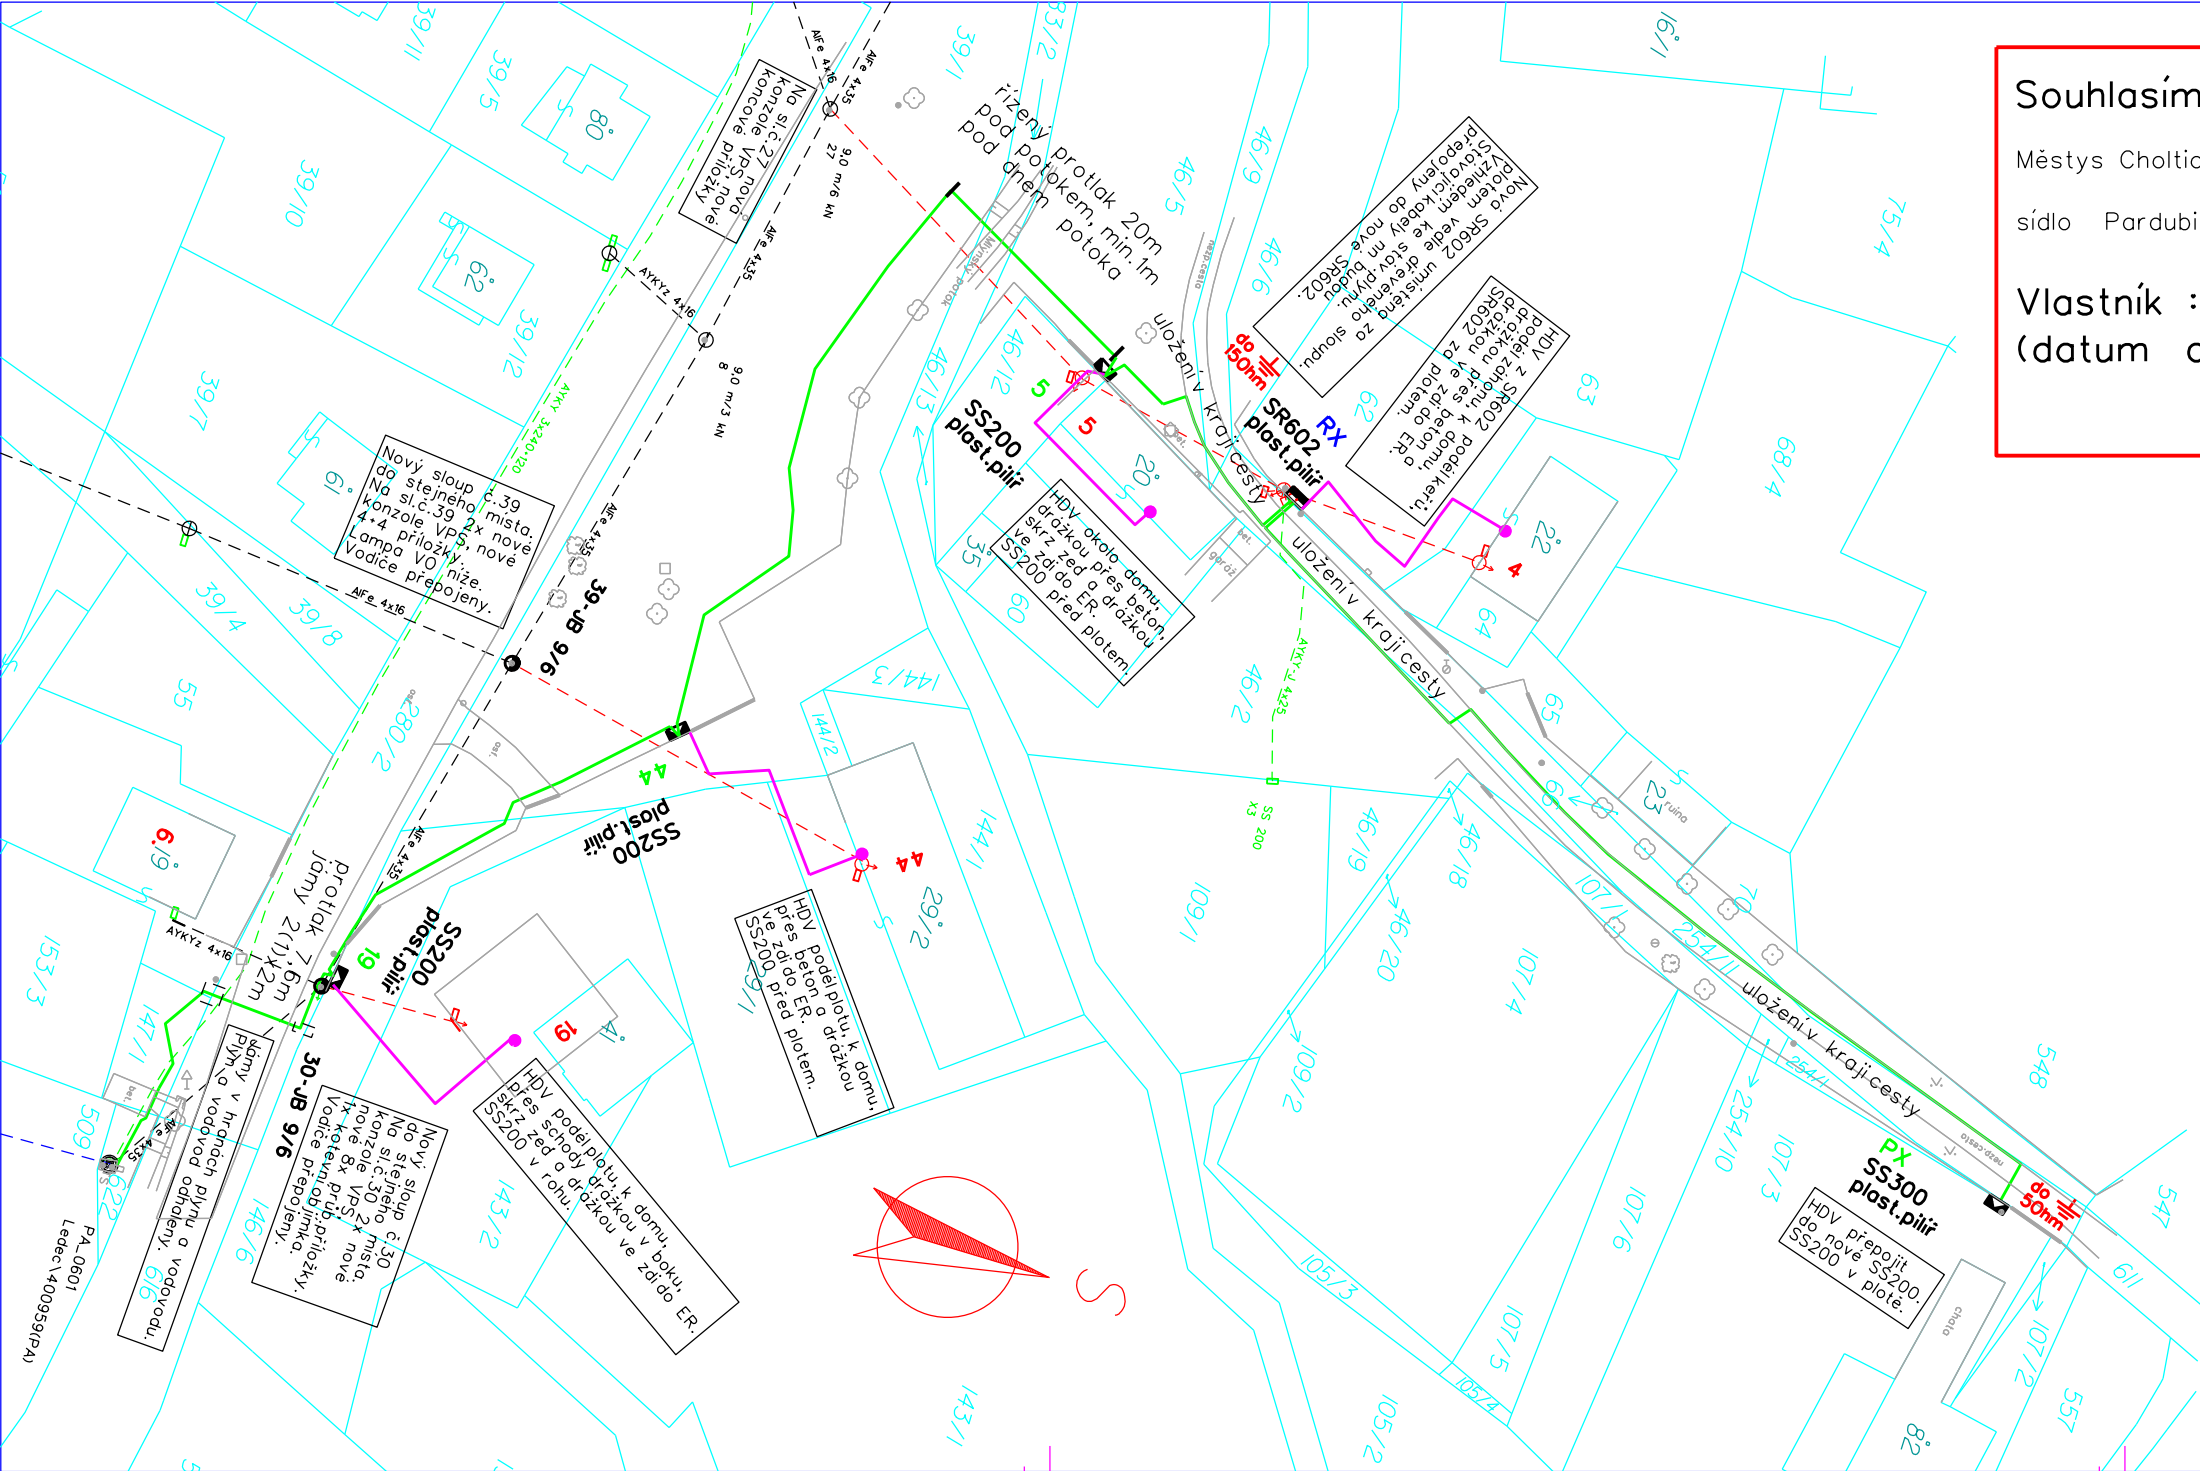

Souhlasím s navrhovaným stavebním záměrem

Městys Choltice, IČO: 00273643,
sídlo Pardubická 78, 53361 Choltice

Vlastník :
(datum a podpis)

- LEGENDA:
- kabelové vedení nn 1kV stávající
 - venkovní vedení vn 35kV stávající
 - venkovní vedení nn 1kV stávající
 - venkovní vedení nn 1kV demontované
 - kabelové vedení nn 1kV projektované
 - hlavní domovní vedení projektované
 - trafostanice stávající
 - sloupy nn stávající
 - sloupy nn projektované (do stejného místa)
 - konzole / střešní / sloupy nn demontované
 - pojistková skříň stávající
 - pojistková skříň demontovaná
 - elektroměr stávající
 - pojistková skříň projektovaná
 - typ projektované skříně
 - číslo projektované skříně
 - uzemnění projektované
 - hranice parcel
 - číslo parcely
 - číslo popisné
 - polohopis

Bude dodržena prostorová norma ČSN 73 6005

Zpracovatel PD	Projektant stavby:		
Petr Franz	Petr Franz	Obor:	projekty
Místo stavby: k.ú. Ledec	Investor: ČEZ Distribuce, a.s.	Datum:	2024
Název stavby: PA Choltice. Ledec p.č.107/3 knn		Stupeň dok.:	DPZ
Část stavby: Celková situace		Číslo Montprojektu:	2514 12808
Obsah výkresu:	Situční plán včetně projektovaného zařízení		Číslo, ČEZ, a.s.:
		Meritka:	Č. výkresu:
		1:500	1