


VÝKAZ DOSAVADNÍHO A NOVÉHO STAVU ÚDAJŮ KATASTRU NEMOVITOSTÍ													
Dosavadní stav			Nový stav										
Označení pozemku parc. číslem	Výměra parcely		Druh pozemku	Označení pozemku parc. číslem	Výměra parcely		Druh pozemku	Typ stavby	Způsob určení výměr	Porovnání se stavem evidence právních vztahů			Označení dílu
										Díl přechází z pozemku označeného v		Číslo listu vlastnictví	
	ha	m ²	Způsob využití		ha	m ²		Způsob využití		katastru nemovitostí	dřívější poz. evidenci		
1102										1102		672	
1103										1103		672	

Oprávněný: dle smlouvy
Druh věcného břemene: dle smlouvy


SEZNAM SOUŘADNIC S-JTSK

Číslo bodu	Souřadnice pro zápis do KN		
	Y	X	kód kv.
711268-317-139	562492.01	1145601.35	3
711268-317-140	562491.20	1145601.38	3
1	562482.61	1145597.90	3
2	562463.91	1145601.76	3
3	562418.44	1145610.61	3
4	562408.20	1145612.37	8
5	562400.56	1145613.56	3
6	562383.30	1145615.61	3
7	562352.72	1145615.54	8
8	562350.35	1145615.66	8
9	562350.35	1145615.84	3
10	562383.32	1145615.91	3
11	562400.60	1145613.86	3
12	562408.24	1145612.68	8
13	562418.50	1145610.91	3
14	562463.97	1145602.06	3
15	562482.59	1145598.22	3

GEOMETRICKÝ PLÁN pro vymezení rozsahu věcného břemene k části pozemku	Geometrický plán ověřil autorizovaný zeměměřický inženýr:	Stejnopis ověřil autorizovaný zeměměřický inženýr:
	Jméno, příjmení: Ing. Dušan Vystavěl	Jméno, příjmení: Ing. Dušan Vystavěl
	Číslo položky seznamu autorizovaných zeměměřických inženýrů: 65	Číslo položky seznamu autorizovaných zeměměřických inženýrů: 65
	Dne: 11. 10. 2024 Číslo: 82a/2024	Dne: 16. 10. 2024 Číslo: 2294/2024
	Náležitostmi a přesností odpovídá právním předpisům.	Tento stejnopis odpovídá geometrickému plánu v elektronické podobě uloženému v dokumentaci katastrálního úřadu.
Vyhotovitel: GEODETIKA s.r.o. Sportovní 1 769 01, Prostějov Číslo plánu: 729-600/2024 Okres: Prostějov Obec: Brodek u Prostějova Kat. území: Brodek u Prostějova Mapový list: VYŠKOV 4-2/33 VYŠKOV 5-2/44 Dosavadním vlastníkům pozemků byla poskytnuta možnost seznámit se v terénu s průběhem navrhovaných nových hranic, které byly označeny předepsaným způsobem:	Katastrální úřad souhlasí s očíslováním parcel.	Ověření stejnopisu geometrického plánu v listinné podobě.
	Ing. Kateřina Krajíčková KÚ pro Olomoucký kraj KP Prostějov PGP-1547/2024-709 2024.10.16 10:53:47 +02'00'	

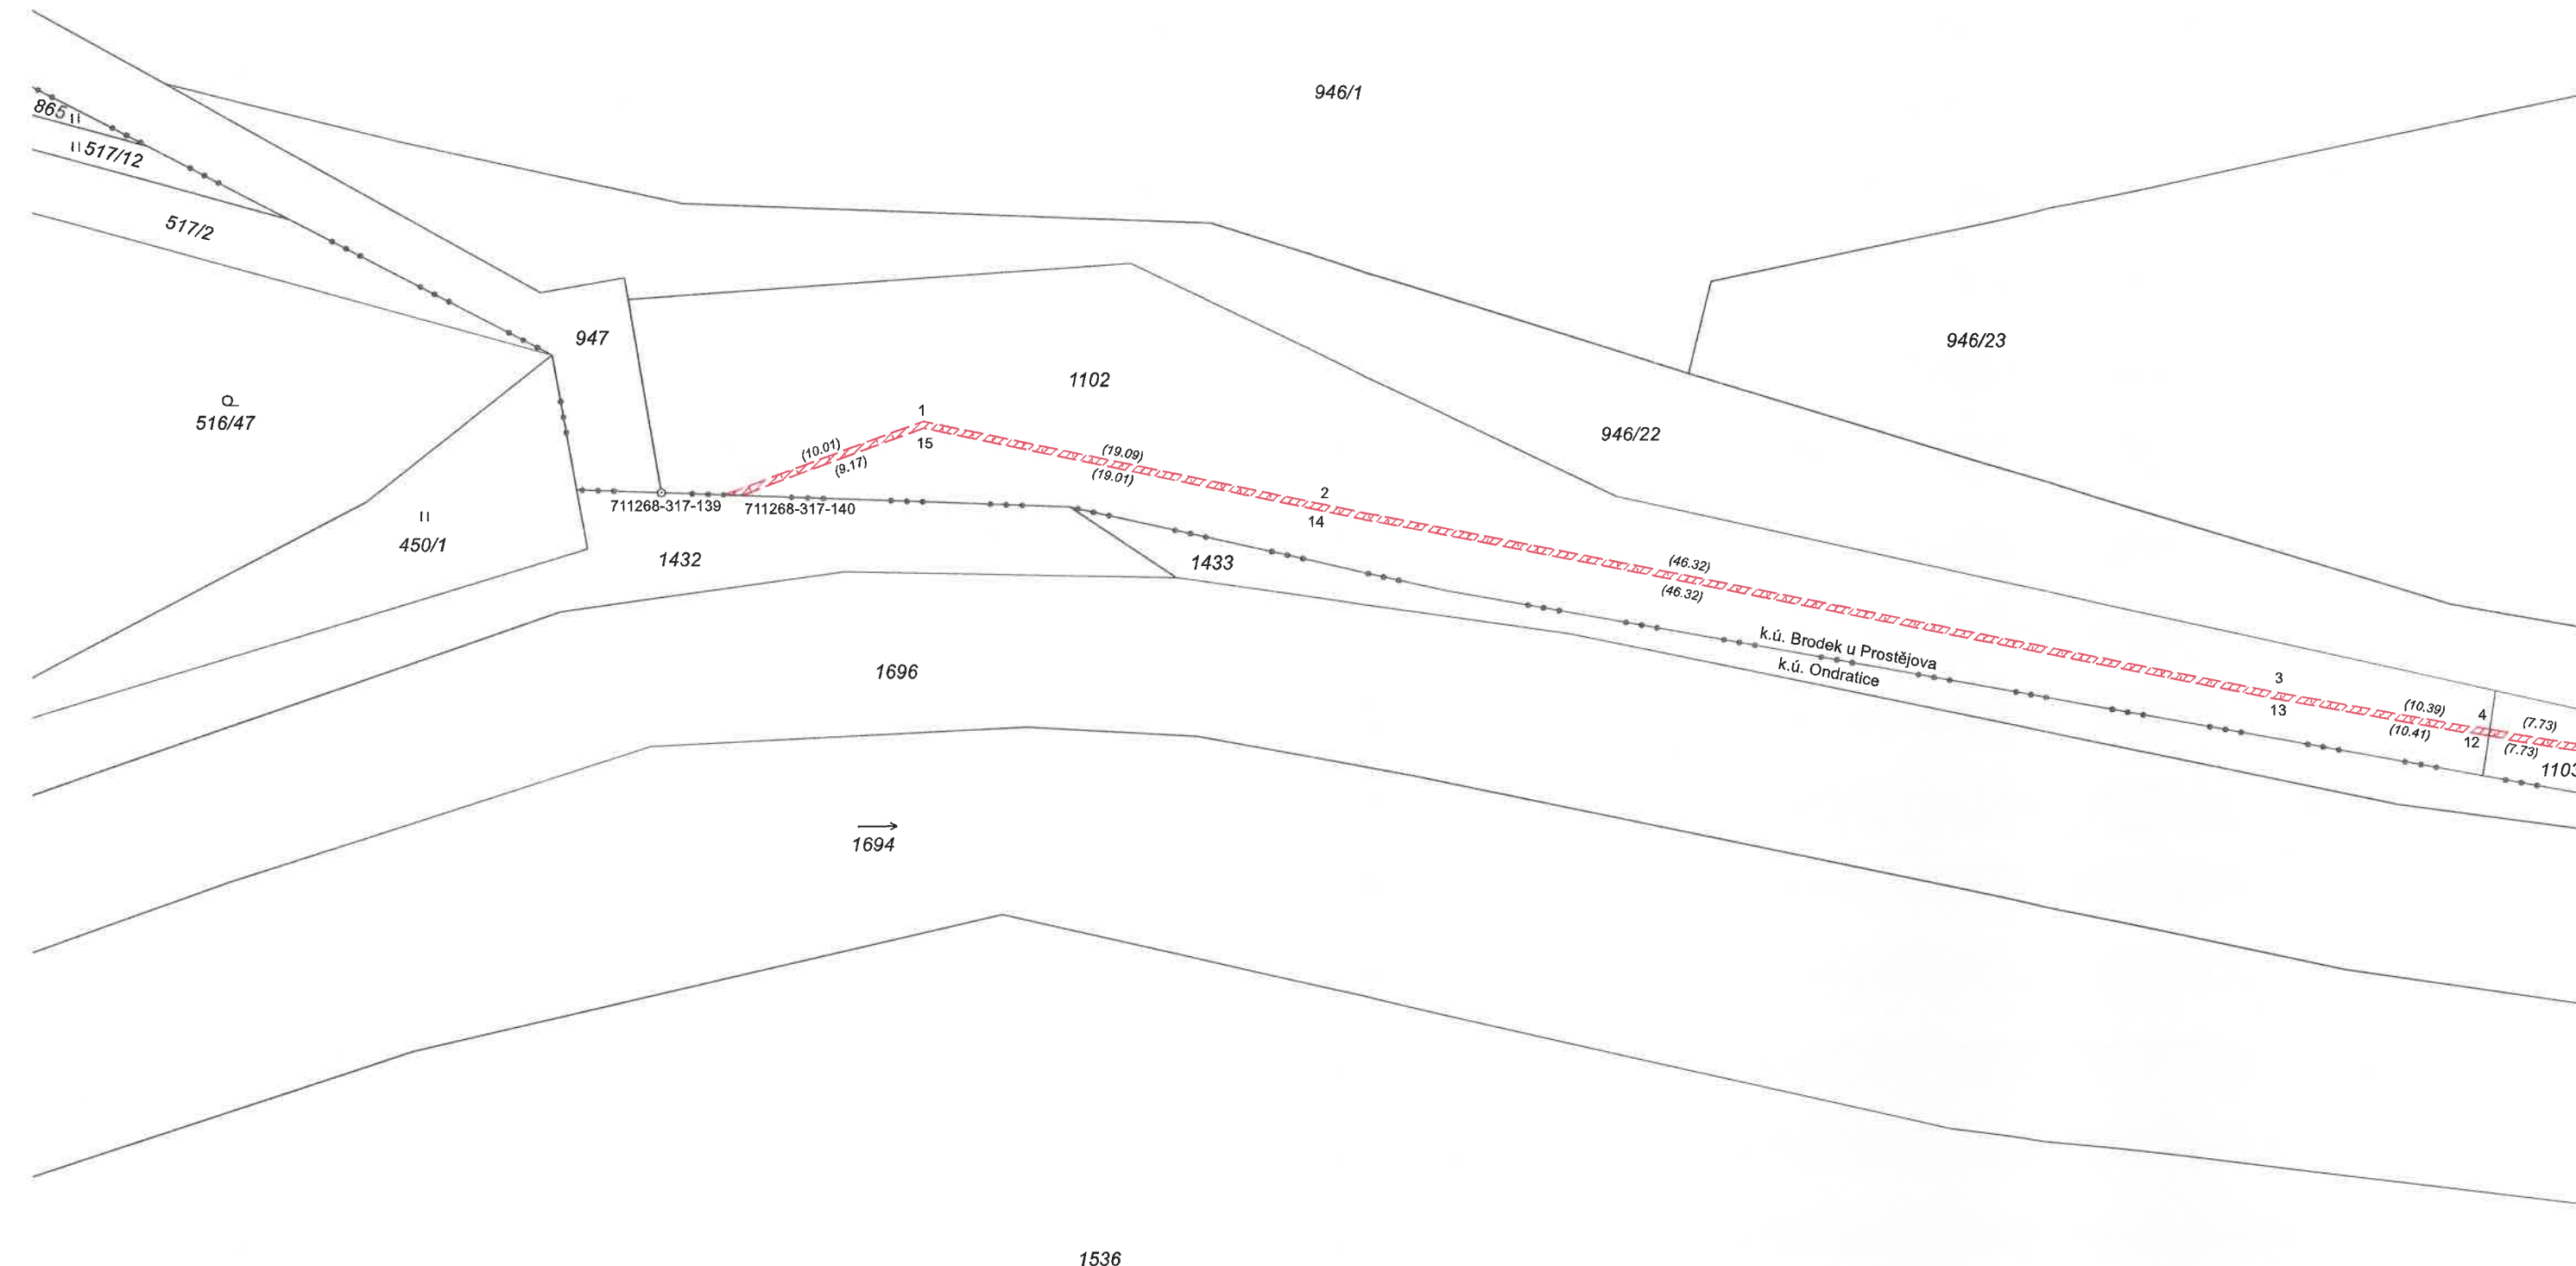

946/23

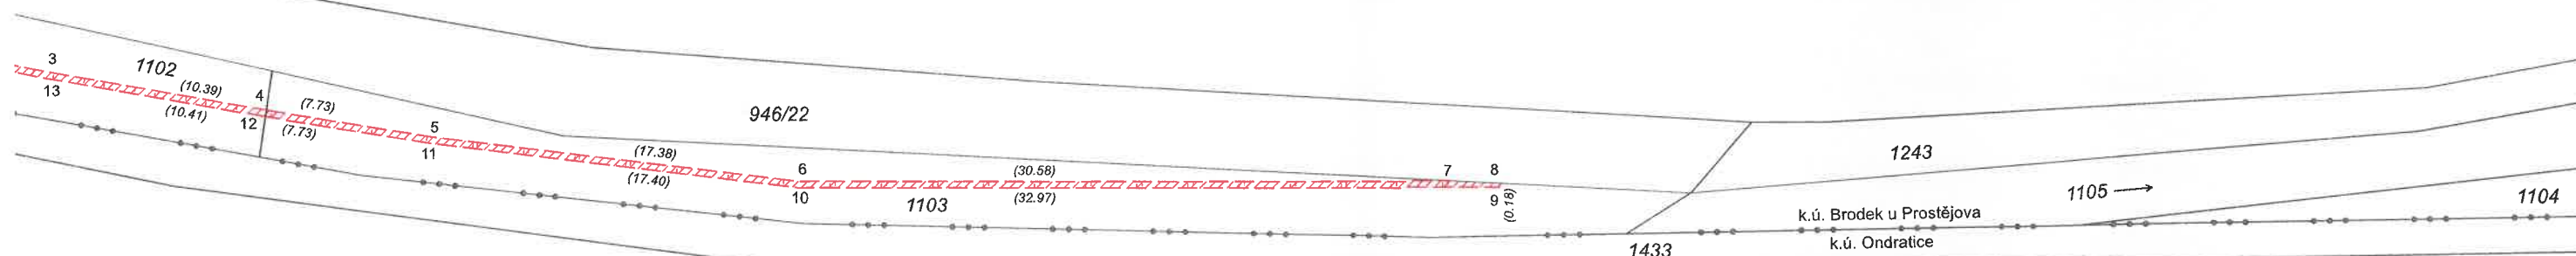

1696

→
1694

1536

II
1537

1697

II
1604

1603