




Situace v KN p. č. 399/1

18. 3. 2023

Jiří Kopřiva

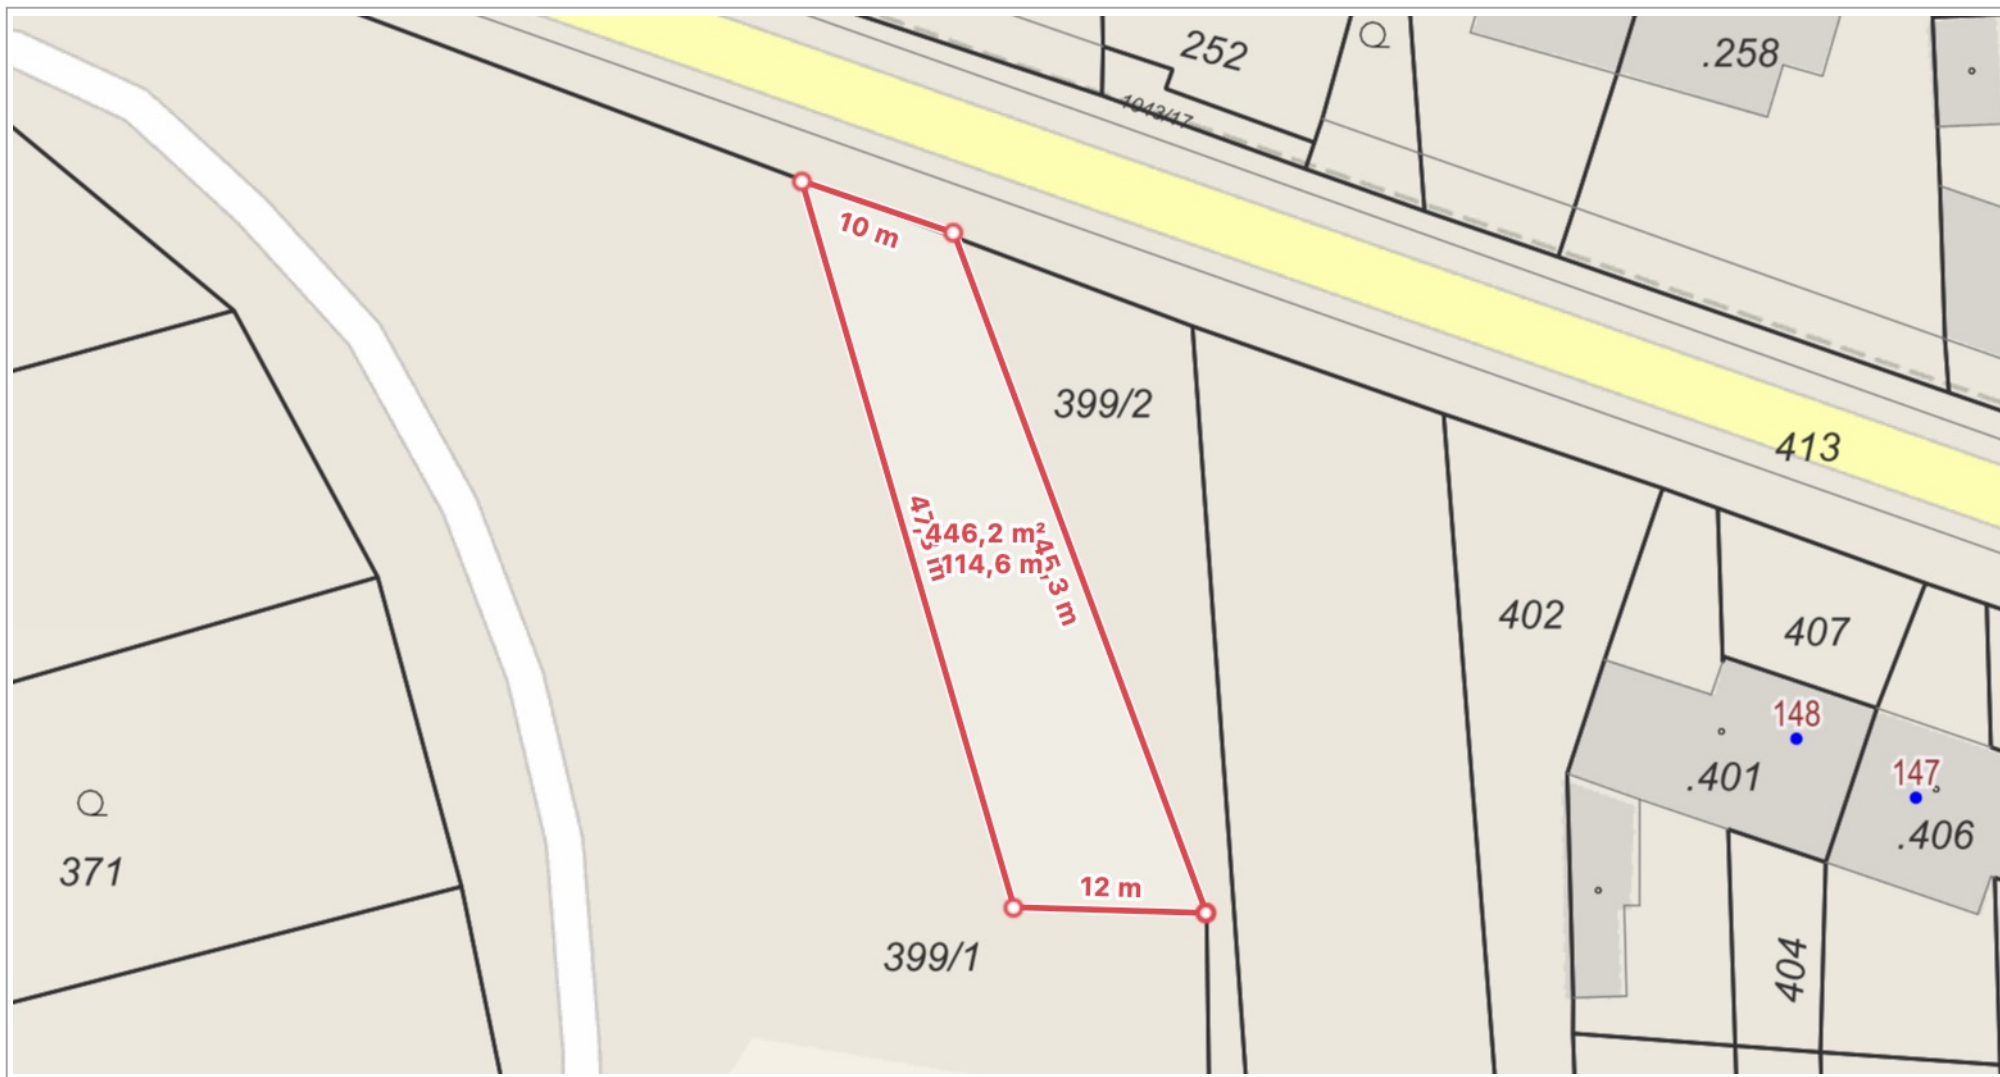

10 m

1 : 472

© Přispěvatelé OpenStreetMap, RÚIAN: © ČÚZK, Katastr: © ČÚZK

Vytištěno v mapovém řešení Spinbox společnosti © T-MAPY