
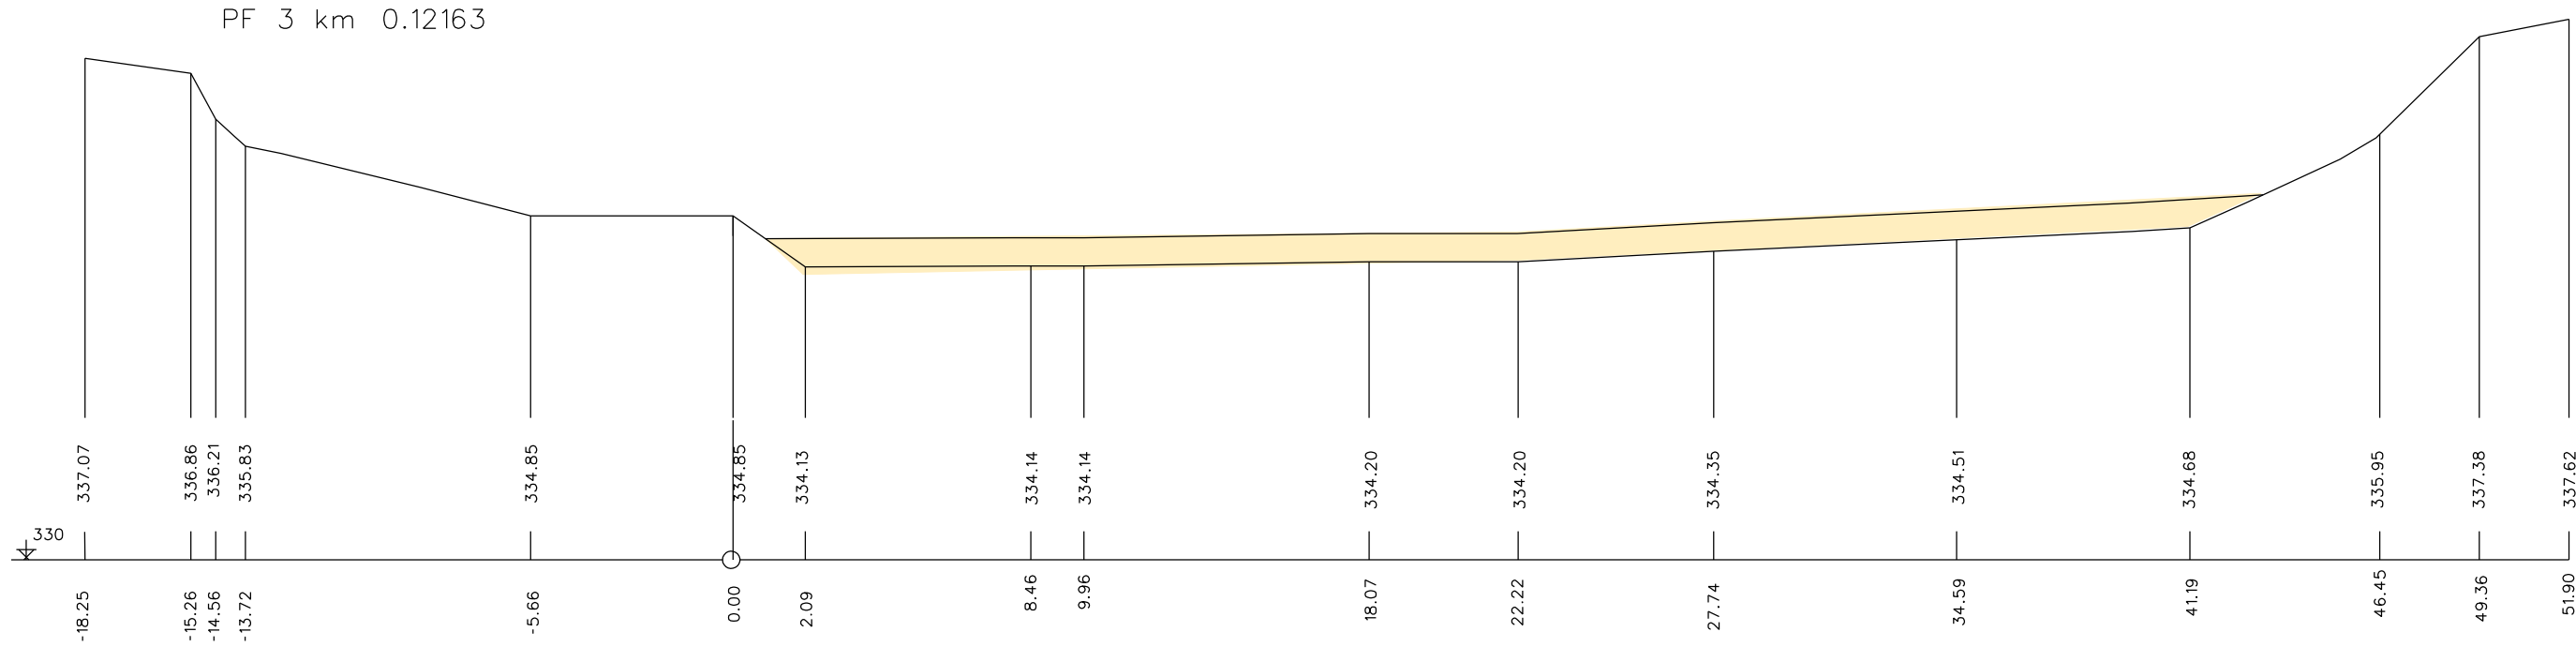
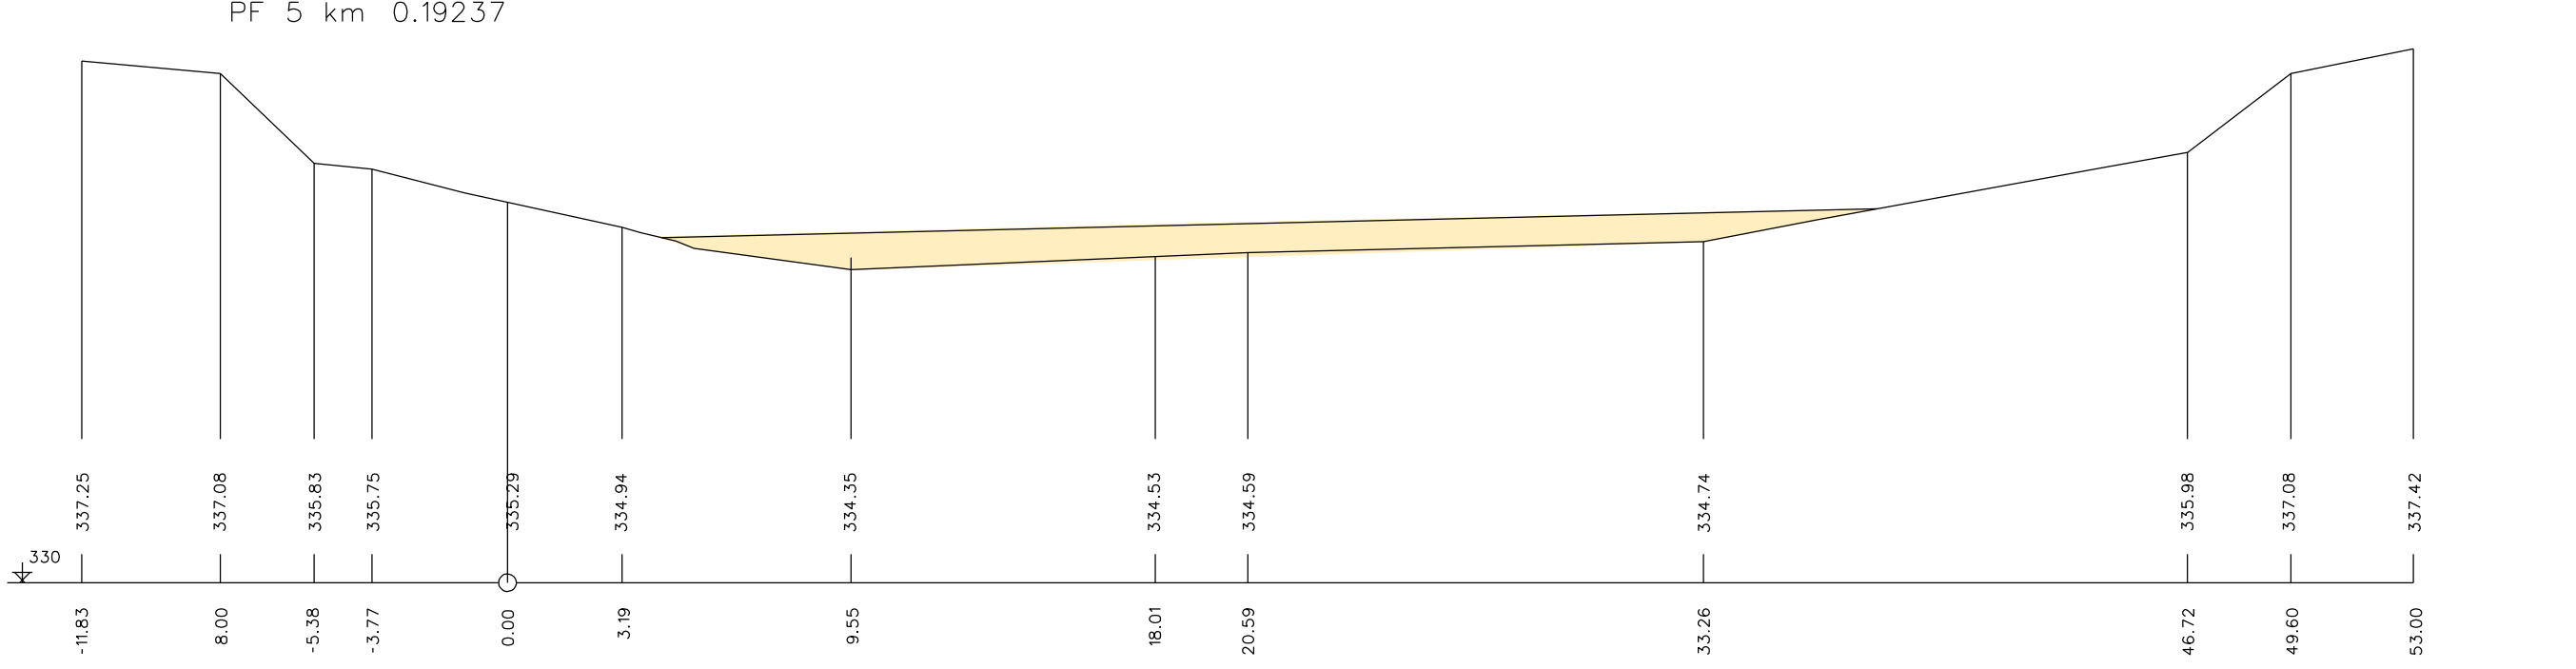
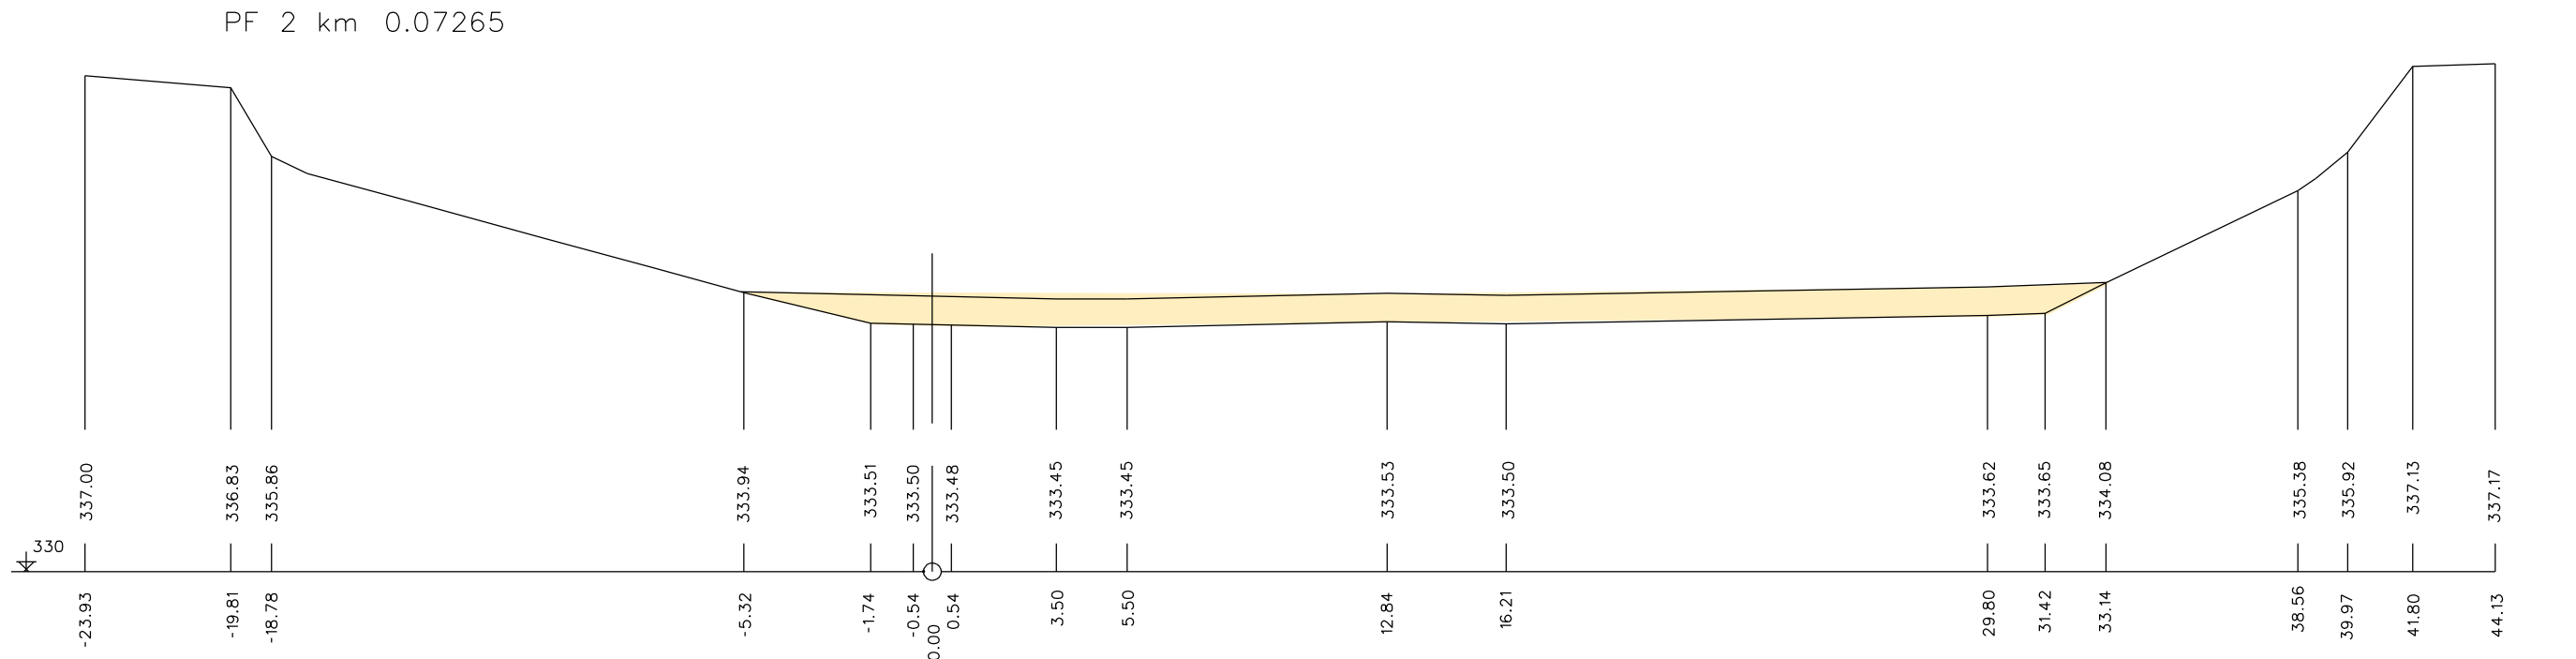
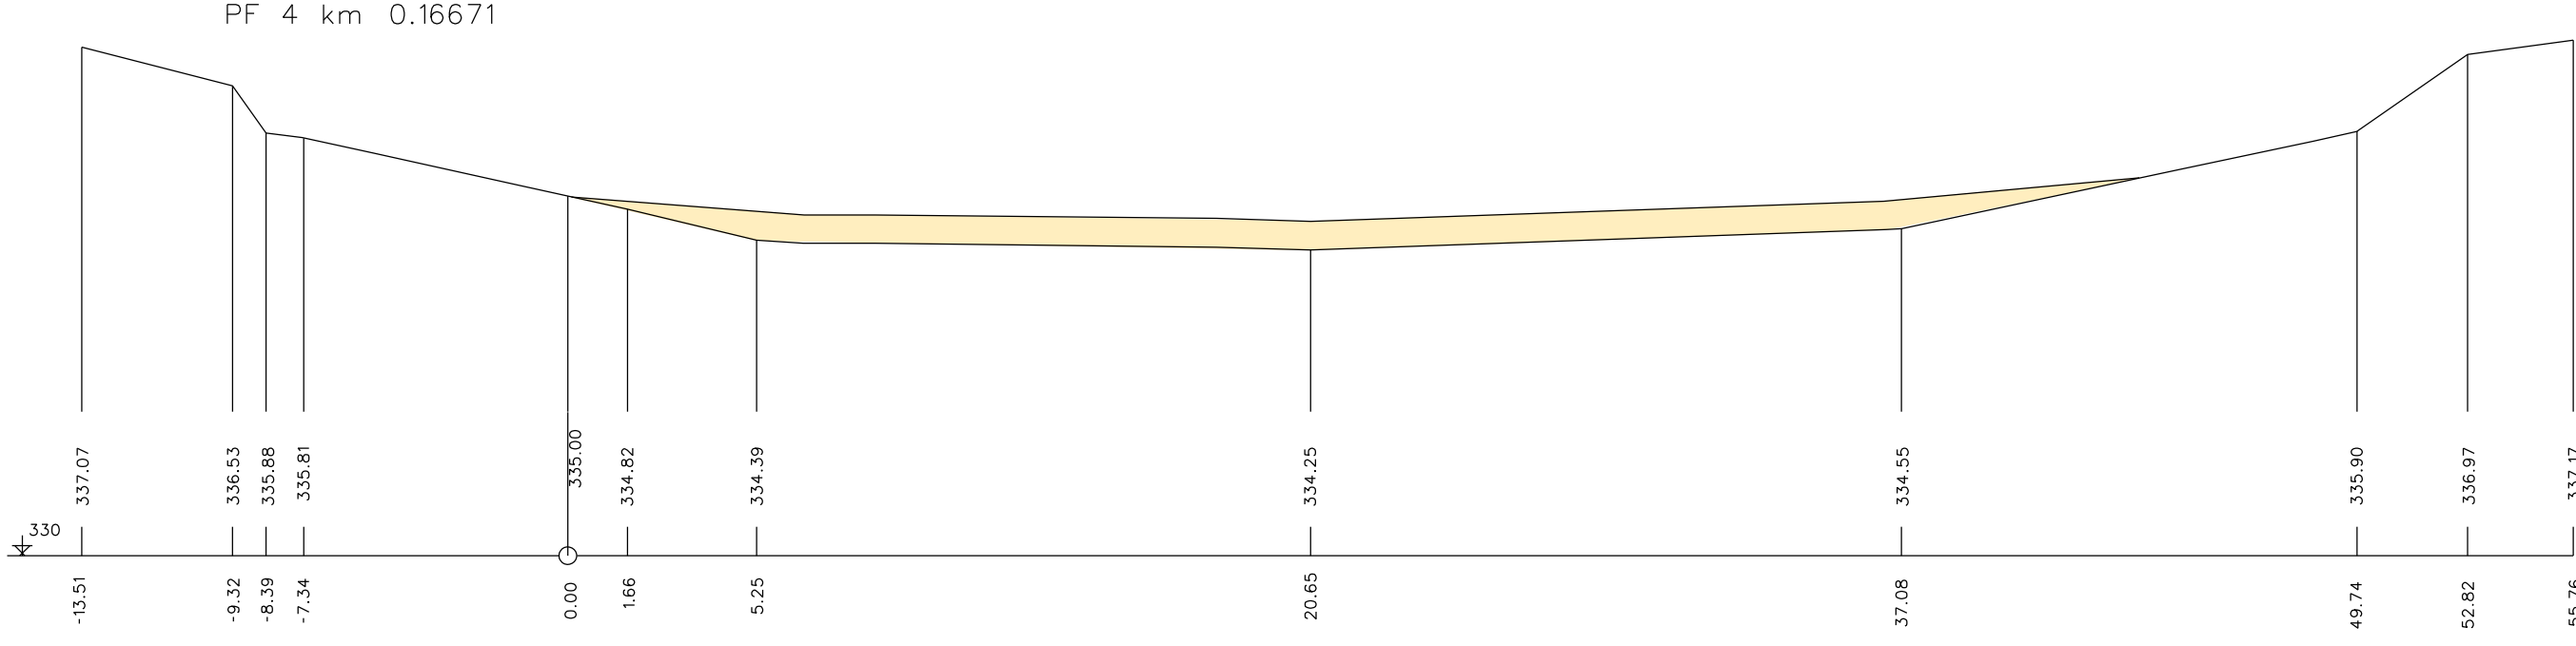


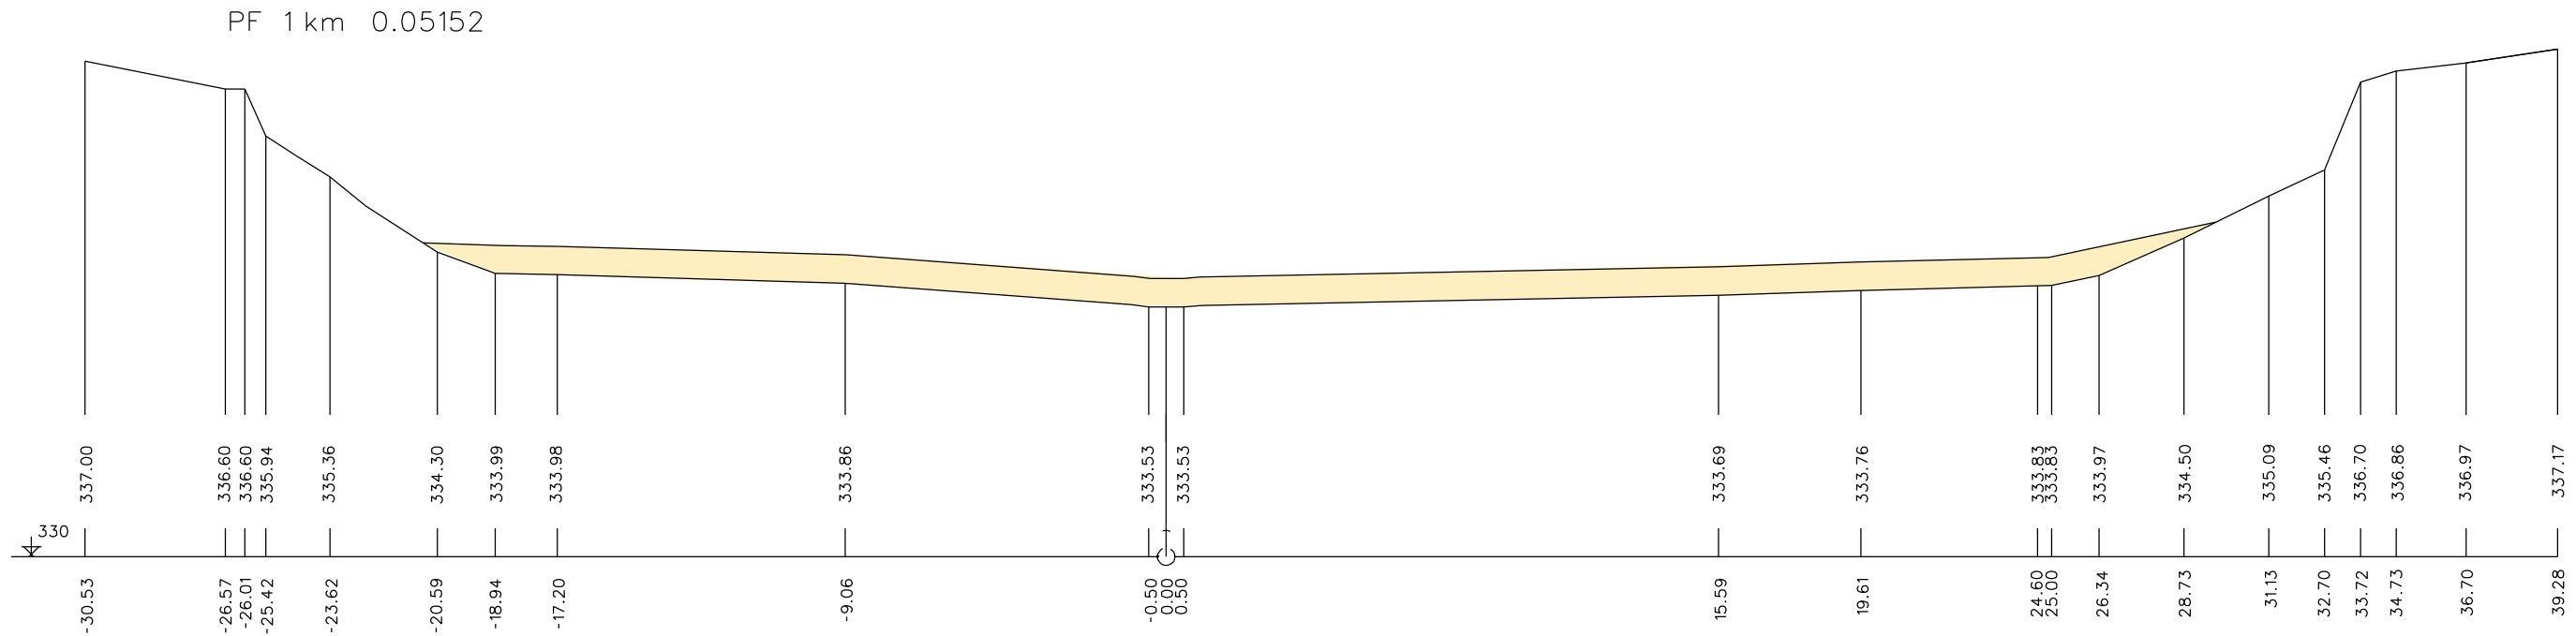

Vypracoval	Zodpov.projektant	Hl. ing. projektu	Vedoucí střediska	 AGPOL s.r.o. Jungmannova 153/12 779 00 Olomouc Česká republika						
Frailtová	Ing. Feltl, Ph.D.	Ing. Feltl, Ph.D.	Ing. Vaculín, Ph.D.							
Místo stavby	k.ú. Veselíčko u Lipníka nad Bečvou		Kraj	Olomoucký	Počet formátů	4 A4				
Investor	Obec Veselíčko				Datum	06. 2026				
Akce - objekt	Úprava technického řešení Odbahnění malé vodní nádrže Lukavec, Veselíčko				Stupeň	STUDIE				
					Zakázkové číslo	3099 / 020				
					Archivní číslo	3099				
Příloha	PŘÍČNÉ ŘEZY				Měřítko	Číslo výkresu				
					1 : 200/100	B.5				