


VESELÍČKO - ODKANALIZOVÁNÍ ČÁSTI OBCE VE STŘELNICI

M 1:10 000

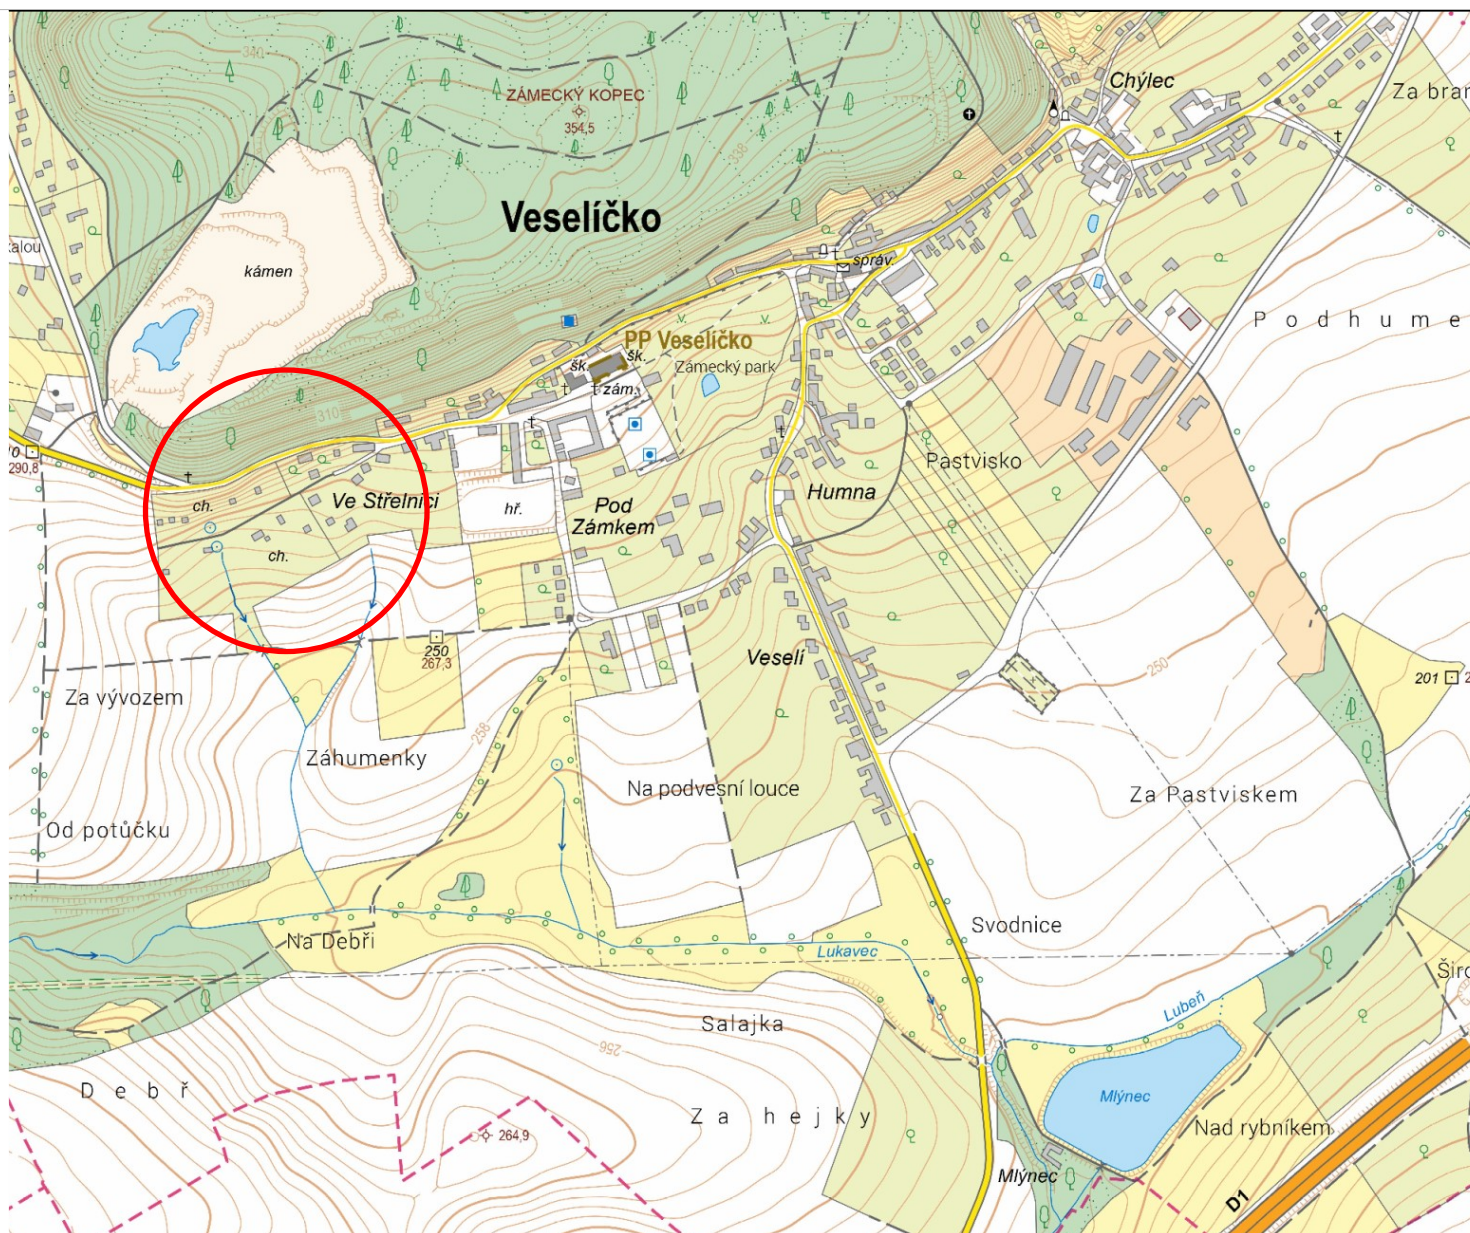

LEGENDA

— ZÁJMOVÁ OBLAST PRO NÁVRH KANALIZACE

PŘEHLEDNÁ SITUACE ZÁJMOVÉHO ÚZEMÍ

B-1