

D=1770 mm; H=3000 mm; ULOŽENÍ POD ZEM
ŠACHTA JE KOMBINACE PLAST A BETONOVÁ VÝPLŇ, SAMONOSNÁ
URČENÁ POD HLADINU SPODNÍ VODY

TELESKOPICKY OVLÁDANÁ TYČ
UZAVÍRACÍHO ŠOUPÁTKA

MONTÁŽNÍ (VSTUPNÍ) KOMÍNEK
OBETONOVÁNÍ NÁSTAVCE
POKLOP D400, 600x900

PŘÍTOK
STOKA E DN 250

ODTOK
VÝTLAK VE DN 80

KÓTA TERÉNU

KÓTA VÝTLAKU

KÓTA DNA ŠACHTY

KÓTA DNA VÝKOPU

BETON SPÁDOVÝ - C35/45 XC4 XF2 XA2

VNITŘNÍ OPLÁŠTĚNÍ NÁDRŽE - PP

ARMOVACÍ VÝZTUŽE V10425 -12; KARI SÍŤ KZ 05 (PR.8/8-150/150)

BETONOVÁ SMĚS TL.150 - C35/45 XC4 XF2 XA2

VNĚJŠÍ OPLÁŠTĚNÍ NÁDRŽE - PP

ŽELEZOBETONOVÁ PODKLADNÍ DESKA (rovinnost ±5mm) TL.200 mm

ŠŤĚRKOPÍSKOVÝ PODSYP TL.150 mm

ZATRAVNĚNÁ PLOCHA

HUTNĚNÝ OBSYP A ZÁSYP PO 300 mm

IZOLACE PROTI ZEMNÍ VLHKOSTI IPA 400H PE

BETONOVÁ SMĚS TL.200 - C35/45 XC4 XF2 XA

ARMOVACÍ VÝZTUŽE V10425 -12; KARI SÍŤ K2

VNITŘNÍ OPLÁŠTĚNÍ NÁDRŽE - PP

1035

1285

400

3300

Hv = 1970 mm


Ho = 1900

200

150

200

Celoplastová dvouplášťová šachta s armovací výztuží,
vnitřní Ø 1440mm, určená k obetonování

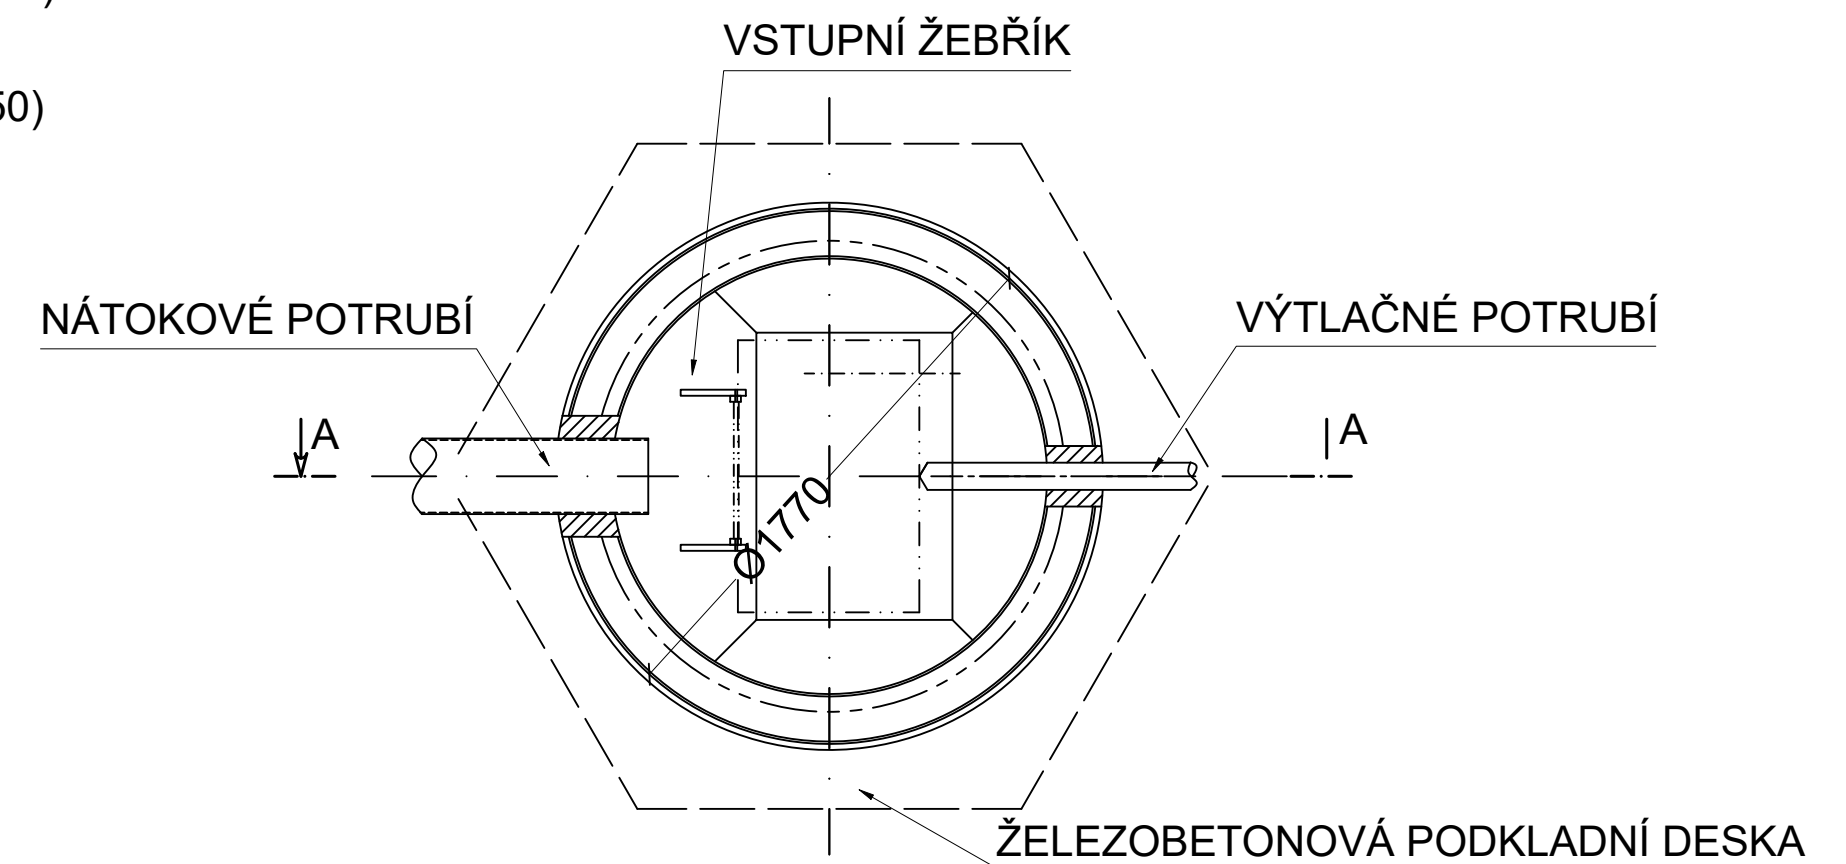

C-1.1