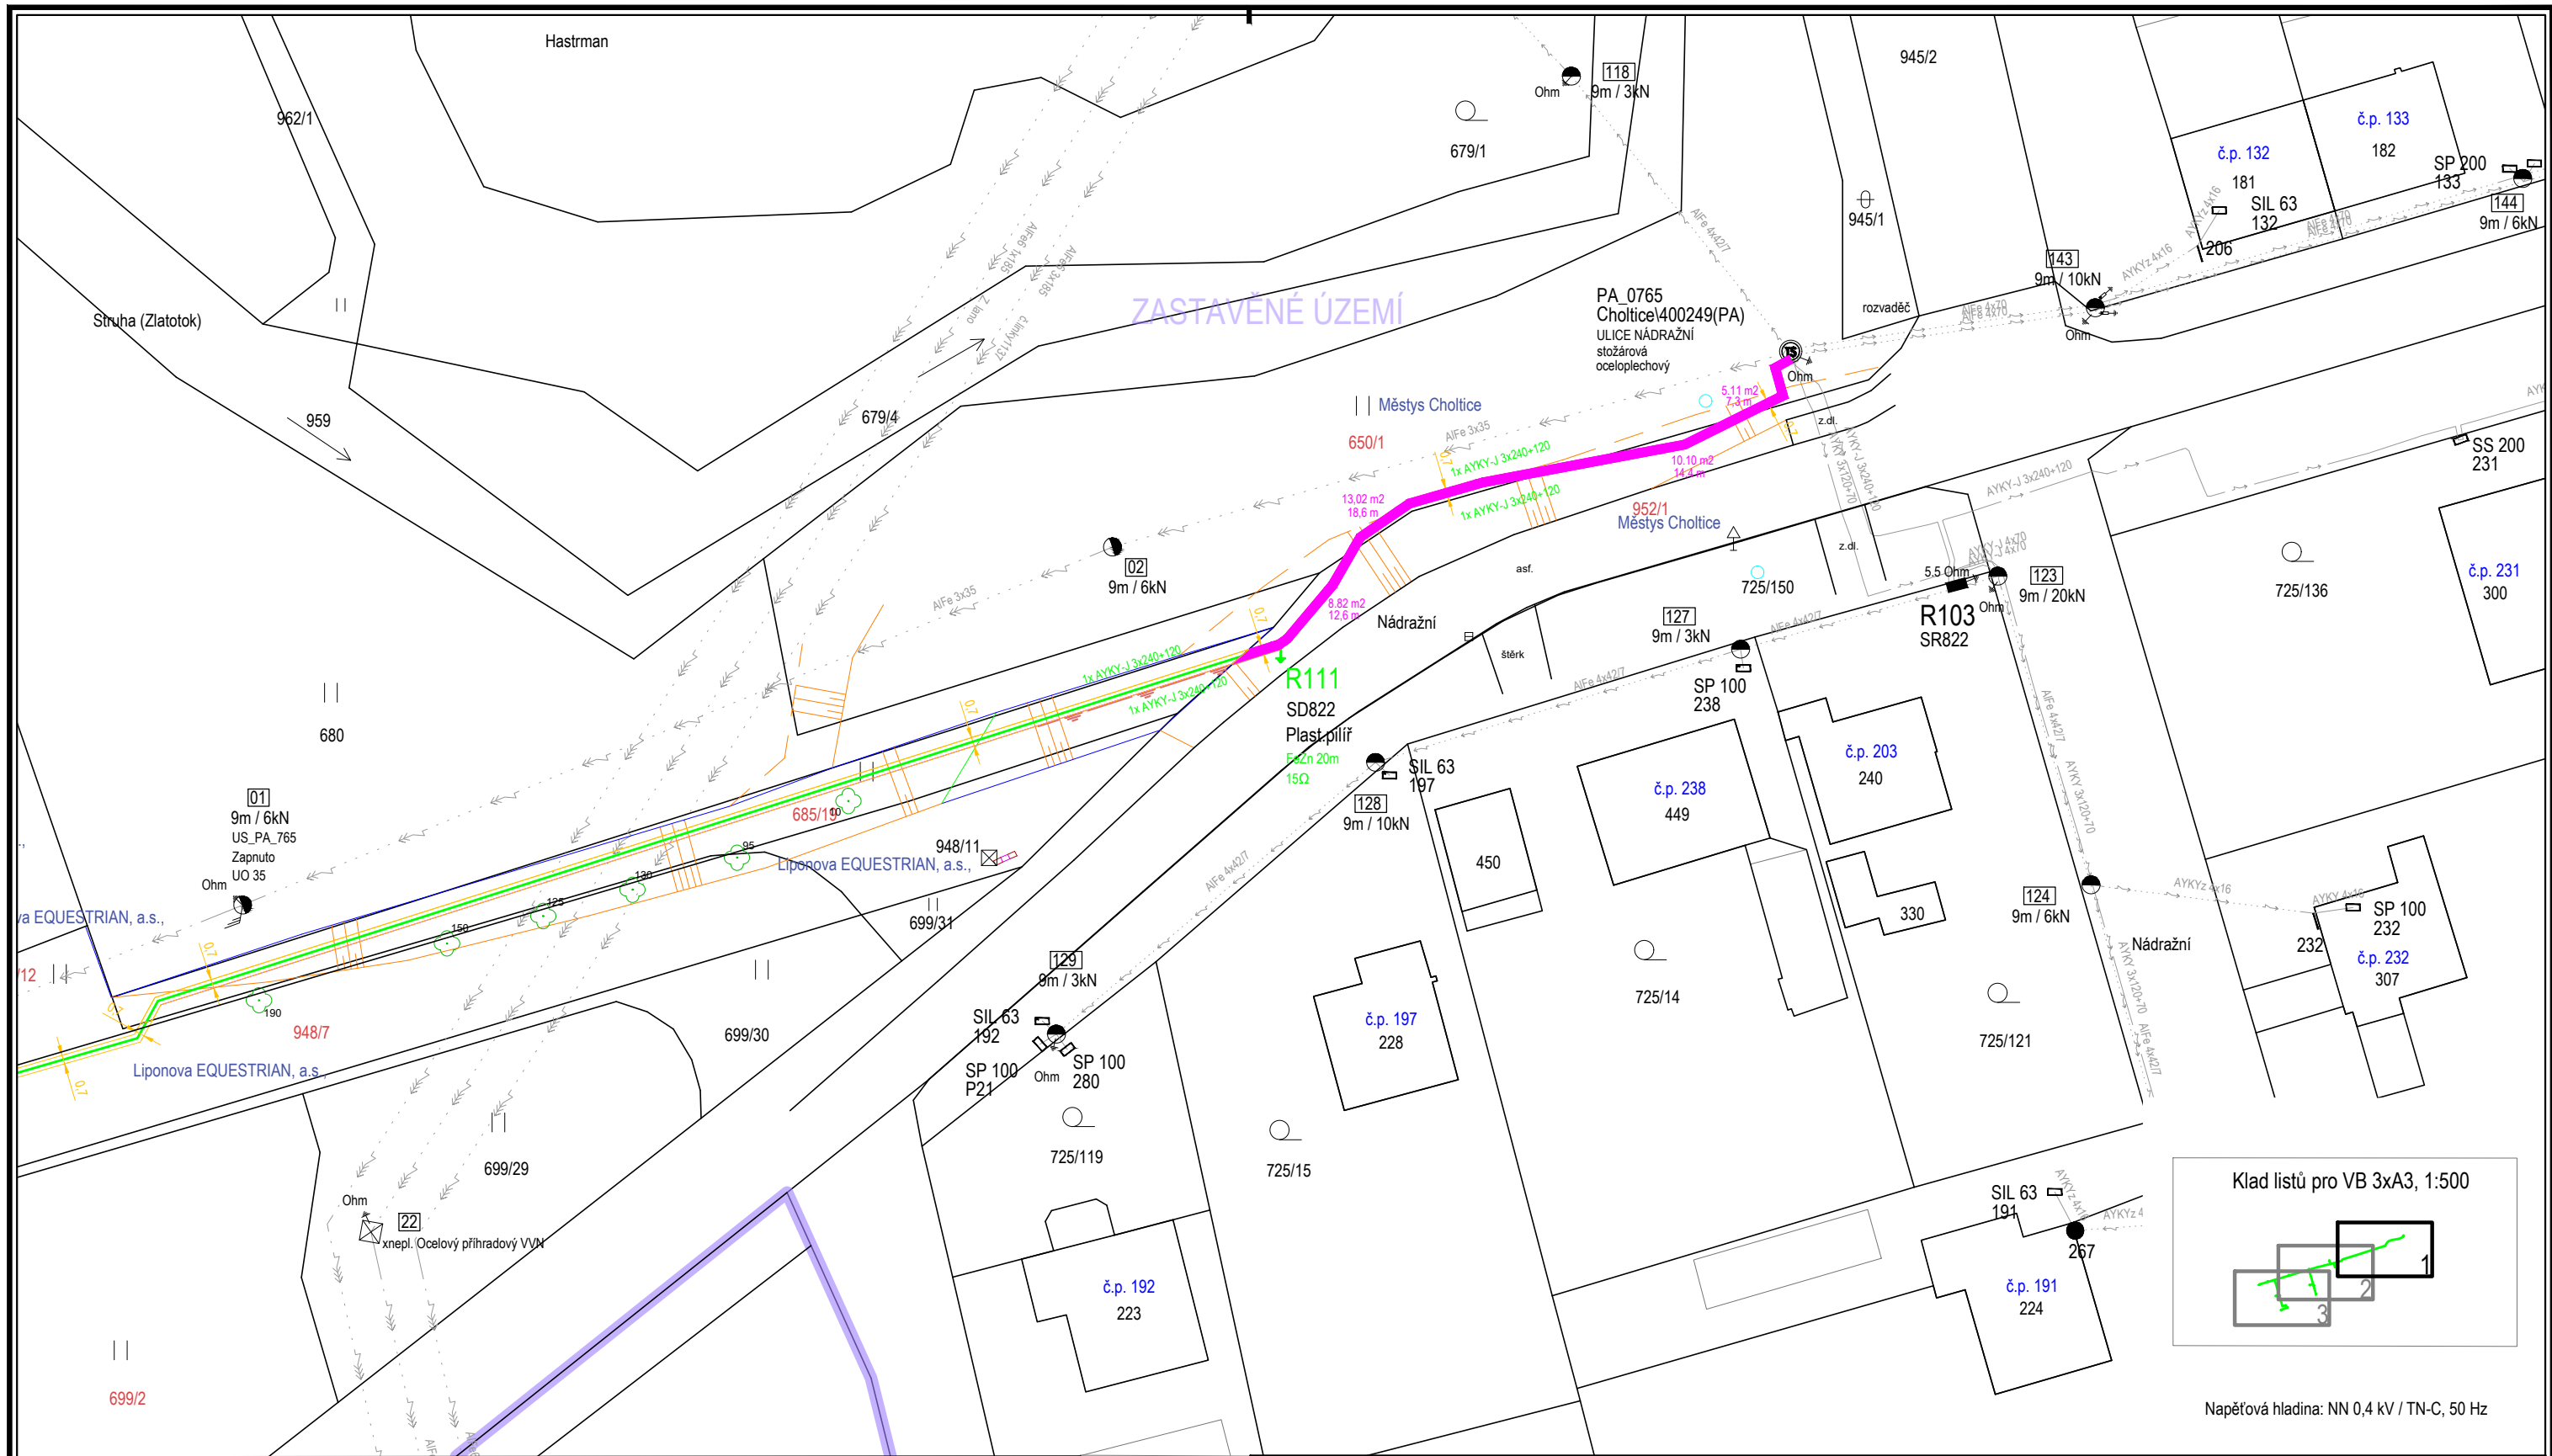


Napětová hladina: NN 0,4 kV / TN-C, 50 Hz

LEGENDA
Plánovaná stavba

Značky použitých prvků

NOVÉ KABELOVÉ VEDENÍ NN
NOVÉ ULOŽENÍ

NOVÉ (NN)
STÁVAJÍCÍ

ČERNÁ

Kabelové vedení
Betonový sloup
Dvojí betonový sloup
Příhradový sloup
Trasování
Úsekový odpočet
Soudržný přechod
Uzemnění

Geodetické zaměření

text

DTM Pápa - porovná
DTM Budova - dřevěná - měř.
DTM Obvod proudu elektrického
DTM Obvod proudu plynu
DTM Plot - drátěný - měř.
DTM Pápa - hranice akustického poruchu - měř.
DTM Rozhraní opevněného plotu - měř.
DTM Těleso hrana betonu - měř.
DTM Těleso hrana betonu - měř.
DTM Těleso hrana betonu - měř.
DTM Těleso hrana betonu - měř.

DTM Dřevěná zdielka
DTM Sachta kanalizační
DTM Sachta nerostlána
DTM Strom bez rozšíření
DTM Vysoký
DTM Značky kultur


Katastrální mapa

1/1
1/1

Stávající inženýrské sítě

Ocenění plánovaného rozsahu věcného břemene

Katastrální území Choltice [652369]

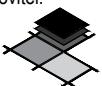Zhotovitel:  Grid Design Grid Design, s.r.o. Vyskočilova 1461/2a 140 00 Praha 4 (Michle) IČ: 19333650 DIČ: CZ19333650		Pobočka Frýdek, Potoční 1094, 738 01 Frýdek - Místek		Objednatel: ČEZ Distribuce, a. s. Teplická 874/8 405 02 Děčín IV IČ: 24729035		Datum: 09.10.2025	
				Index: ---			
Stavba: PA_Choltice, č. parc. 948//7 - knn, TR, RNN				Vypracoval: Tomáš Schmeisser tomas.schmeisser@griddesign.cz 736 662 547		Formát: A3	
				Zodp.projektant: Ing. Marcel Schneider IT00 1104694		Měřítko: 1:500	
Číslo stavby objednatele: IV-12-2030298						Stupeň: DPZ	
Výkres: VB.1 Zákres rozsahu věcného břemene				Kraj: Pardubický kraj		Paré číslo:	
				Katastrální území: Choltice [652369]			