


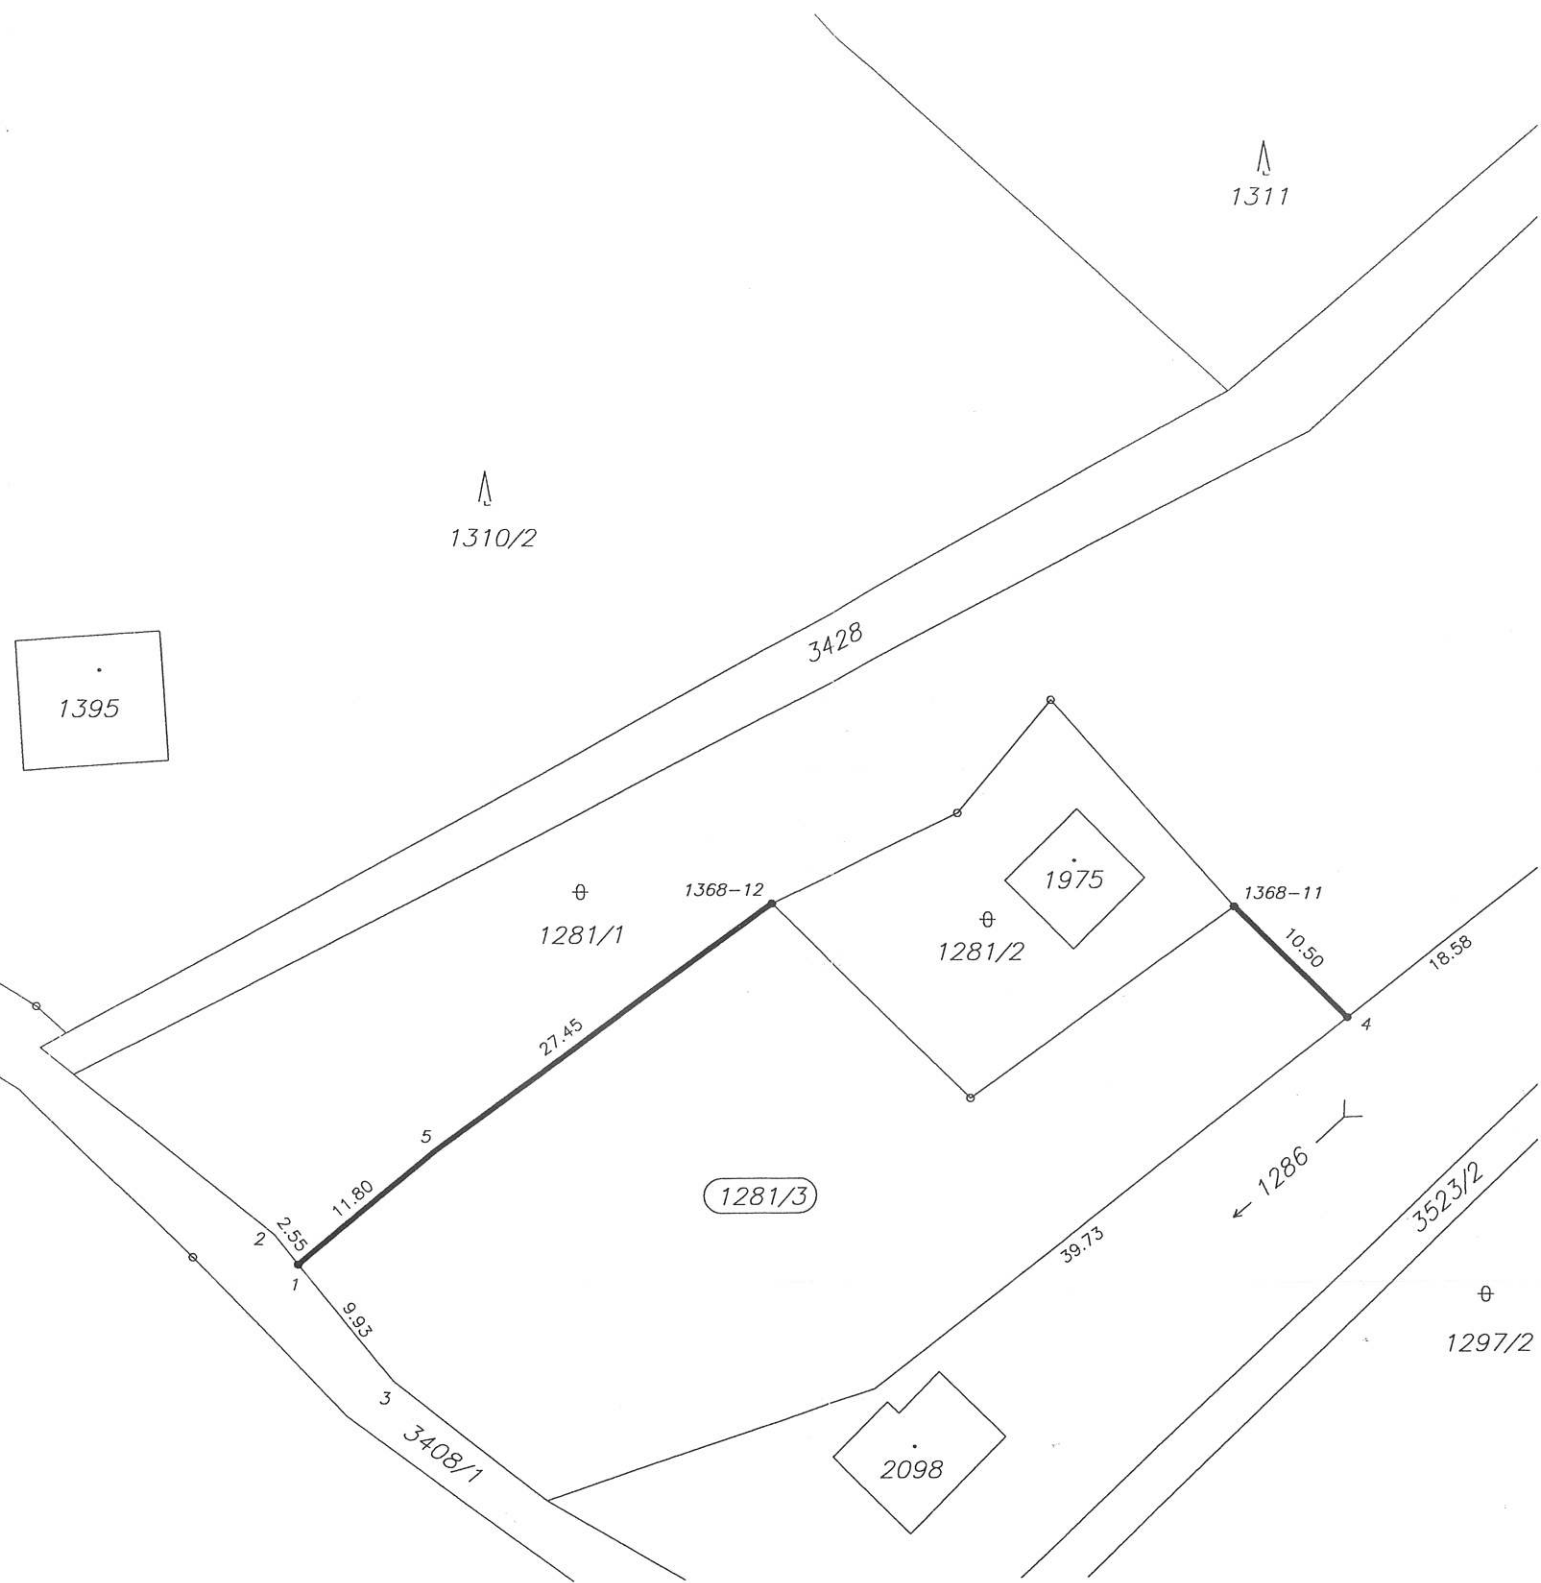

SEZNAM SOUŘADNIC (S-JTSK)					Souřadnice určené měřením		
Číslo bodu	Souřadnice pro zápis do KN		Y		X	Y	X
	Y	X	kod kvality				poznámka
1	473050.24	1134105.69	3				znak z plastu
2	473051.84	1134103.74	3				dočasná stab.
3	473043.97	1134113.39	3				dočasná stab.
4	472980.87	1134089.66	3				znak z plastu
5	473041.19	1134098.11	3				sl.plotu
1368-11	472988.31	1134082.28	3				sl.plotu
1368-12	473019.04	1134081.95	3				sl.plotu

VÝKAZ DOSAVADNIHO A NOVÉHO STAVU ÚDAJŮ KATASTRU NEMOVITOSTÍ															
Dosavadní stav						Nový stav									
Označení pozemku parc. číslem	Výměra parcely		Druh pozemku	Označení pozemku parc. číslem	Výměra parcely		Druh pozemku	Typ stavby	Způsob využití	Způs. určení výměr	Porovnání se stavem evidence právních vztahů				
	ha	m²			Způsob využití	ha					m²	Způsob využití	Způsob využití	Díl přechází z pozemku označeného v	
katastru nemovitostí			dřívější poz.	ha			m²								
1281/1	62	18	ostat.pl.	1281/1	48	79	ostat.pl.			0					
			sport.a rekr.pl.				sport.a rekr.pl.								
				1281/3	13	39	ostat.pl.			2	1281/1		1	13	39
	62	18			62	18									

Dělit nebo scelovat pozemky lze jen na základě územního rozhodnutí, pokud podmínky pro ně nejsou stanoveny jiným rozhodnutím nebo opatřením.

GEOMETRICKÝ PLÁN

pro rozdělení pozemku

Vyhotovil: Lada Adamková IČ: 63358573
Frýdek-Místek, Jiráskova 567

Číslo plánu: 1940-44/2012

Okres: Frýdek-Místek

Obec: Kunčice pod Ondřejníkem

Kat. území: Kunčice pod Ondřejníkem

Mapový list: VS-XIX-14-6

Kód způsobu určení výměr je určen podle § 77 odst. 2 vyhlášky č. 26/2007 Sb.

Dosavadním vlastníkům pozemků byla poskytnuta možnost seznámit se v terénu s průběhem navrhovaných nových hranic, které byly označeny předepsaným způsobem:

Náležitosti a přesnosti odpovídá právním předpisům.

Ing. Karel Jurek

Geometrický plán ověřil úředně oprávněný zeměměřický inženýr:

Ing. Karel Jurek

Dne: 2.7.2012 Číslo: 77/2012

Úředně oprávněný zeměměřický inženýr odpovídá za odbornou úroveň geometrického plánu, za dosažení předepsané přesnosti a za správnost a úplnost náležitostí podle právních předpisů.

Katastrální úřad, katastrální pracoviště souhlasí s očíslováním parcel.

Katastrální úřad pro Moravskoslezský kraj - Frýdek-Místek

Souhlas katastrálního úřadu, katastrálního pracoviště potvrdil:

Vrenková Anna

Dne: 10-07-2012 Číslo: 1179/12

Jeden výtisk geometrického plánu a předepsané přílohy jsou uloženy u katastrálního úřadu, katastrálního pracoviště.