

Obec Kunčice pod Ondřejníkem (1/1)

IČO 00296856, DIČ CZ.....

zapsaná v obchodním rejstříku vedeném u Krajského/Městského soudu v,

pod sp. zn.

se sídlem Kunčice pod Ondřejníkem 569

Kunčice pod Ondřejníkem

739 13

zastoupena:

Jméno a příjmení, funkce

(dále jen „**Budoucí povinná**“)

a

ČEZ Distribuce, a. s.

IČO 24729035, DIČ CZ24729035

se sídlem Děčín, Děčín IV-Podmokly, Teplická 874/8, PSČ 405 02

zapsaná v obchodním rejstříku vedeném u Krajského soudu v Ústí nad Labem, pod sp. zn. B 2145

zastoupena: na základě jí písemně udělené plné moci ze dne 10. 2. 2025 evid. č. PM - 056/2025

(která tvoří přílohu této smlouvy) :

Profiprojekt, s. r. o.

IČ 27779319, DIČ CZ27779319

se sídlem Frýdek-Místek, Collo-louky 126, PSČ 738 01

zapsána: v obchodním rejstříku vedeném Krajským soudem v Ostravě, sp. zn. C 29474

zastoupena: **Ing. Petrem Obdržálkem**, jednatelem společnosti

(dále jen „**Budoucí oprávněná**“)

(společně dále též „**Smluvní strany**“),

uzavírají níže uvedeného dne, měsíce a roku tuto:

SMLOUVU O BUDOUCÍ SMLOUVĚ O ZŘÍZENÍ VĚCNÉHO BŘEMENE

A DOHODU O UMÍSTĚNÍ STAVBY č. IV-12-8025870/VB/03-00

(dále jen „**Smlouva**“)

podle ustanovení § 1785 a násl. a § 1257 a násl. zákona č. 89/2012 Sb., občanského zákoníku, v platném znění (dále jen „**Občanský zákoník**“), a podle ustanovení § 25 odst. 4 zákona č. 458/2000 Sb., o podmínkách podnikání a o výkonu státní správy v energetických odvětvích a o změně některých zákonů, v platném znění (dále jen „**Energetický zákon**“).

Článek I.

Úvodní ustanovení

Budoucí oprávněná je provozovatelem distribuční soustavy (dále jen „**PDS**“) na území vymezeném licencí na distribuci elektřiny udělenou PDS Energetickým regulačním úřadem. Distribuční soustava je provozována ve veřejném zájmu. PDS má povinnost zajišťovat spolehlivé provozování, obnovu a rozvoj distribuční soustavy, přičemž pokud dochází k umístění zařízení distribuční soustavy na cizí nemovitost, je PDS povinen podle § 25 odst. 4 energetického zákona k této nemovitosti zřídit věcné břemeno a zajistit si právo provést stavbu dle příslušných ustanovení stavebního zákona.

Článek II. Prohlášení o právním a faktickém stavu

1. Budoucí povinná prohlašuje, že je výlučným vlastníkem:

pozemků parc.č. 3356/1, 3558/2 a 3354/1, v k.ú. Kunčice pod Ondřejníkem,

dále jen „**Dotčené nemovitosti**“.
2. Budoucí oprávněná je investorem stavby zařízení distribuční soustavy – **Venkovní vedení NN 0,4kV** (dále jen „**Zařízení distribuční soustavy**“), která se nachází nebo bude nacházet mj. na Dotčených nemovitostech.
3. Budoucí povinná prohlašuje, že není žádným způsobem omezena v právu zřídit k Dotčeným nemovitostem. Věcné břemeno podle této smlouvy, a že jí nejsou známy žádné faktické nebo právní vady Dotčených nemovitostí, kterými by byl znemožněn účel této smlouvy.

Článek III. Předmět smlouvy

1. Smluvní strany se zavazují, že spolu za dále uvedených podmínek uzavřou vlastní smlouvu o zřízení věcného břemene (dále jen „**Vlastní smlouva**“), jejímž předmětem bude zřízení věcného břemene podle § 25 odst. 4 energetického zákona na dobu neurčitou. Obsahem věcného břemene bude právo Budoucí oprávněné umístit, provozovat, opravovat a udržovat Zařízení distribuční soustavy na Dotčených nemovitostech, provádět jeho obnovu, výměnu a modernizaci, a povinnost Budoucí povinné výkon těchto práv strpět (dále jen „**Věcné břemeno**“).
2. Předpokládaný rozsah omezení Dotčených nemovitostí Věcným břemenem činí 29m²/29bm a je vyznačený v situačním snímku tvořícím přílohu č. 1 této smlouvy.
3. Budoucí oprávněná se zavazuje po dokončení stavby Zařízení distribuční soustavy vyhotovit geometrický plán pro vyznačení rozsahu Věcného břemene, vyhotovit Vlastní smlouvu a zaslat Budoucí povinné písemnou výzvu k uzavření Vlastní smlouvy, jejíž přílohou bude Vlastní smlouva a geometrický plán.
4. Budoucí oprávněná se zavazuje zaslat výzvu dle odstavce 3. této smlouvy Budoucí povinné ve lhůtě do 6 kalendářních měsíců od kolaudace Zařízení distribuční soustavy (popř. od jeho uvedení do provozu), nejpozději však do 5 let od uzavření této smlouvy. Budoucí povinná se zavazuje Vlastní smlouvu uzavřít a opatřit ověřeným podpisem nejpozději do 60 dnů ode dne doručení výzvy.
5. Do doby uzavření Vlastní smlouvy jsou Smluvní strany vázány obsahem této Smlouvy a zavazují se, že neučiní žádné právní ani jiné kroky, které by vedly ke zmaření jejího účelu.
6. Smluvní strany se dohodly, že za omezení vlastnického práva Budoucí povinné v důsledku výstavby Zařízení distribuční soustavy a zřízení Věcného břemene bude Budoucí povinné na základě Vlastní smlouvy vyplacena jednorázová náhrada ve výši **2.000, - Kč**. K této částce bude připočtena daň z přidané hodnoty dle zákonné sazby platné ke dni uskutečnění platby. Jednorázová náhrada bude vyplacena Budoucí povinné po provedení vkladu Věcného břemene do katastru nemovitostí za podmínek stanovených Vlastní smlouvou.

Článek IV. Podmínky pro provedení stavby

1. Budoucí povinná uděluje Budoucí oprávněné souhlas s provedením stavby Zařízení distribuční soustavy na Dotčených nemovitostech v rozsahu dle čl. III. odst. 2 této smlouvy, a to i prostřednictvím třetích osob. Budoucí povinná se zavazuje umožnit v nezbytném rozsahu Budoucí oprávněné a jí pověřeným třetím osobám přístup a příjezd na Dotčené nemovitosti a realizaci stavby. Práce na dotčených nemovitostech budou spočívat zejména v:
 - **připolož nového nadzemního vedení NN 0,4kV**
2. Budoucí oprávněná se zavazuje v průběhu výstavby co nejvíce šetřit práv Budoucí povinné. Po skončení prací je Budoucí oprávněná povinna uvést Dotčené nemovitosti do předchozího stavu. Pokud Budoucí povinné v důsledku výkonu práv Budoucí oprávněné vznikne újma na majetku, má právo na přiměřenou jednorázovou náhradu.

Článek V. Ostatní ujednání

1. Budoucí povinná se pro případ převodu vlastnického práva k Dotčeným nemovitostem smluvně zavazuje převést na nabyvatele Dotčených nemovitostí zároveň práva a povinnosti vyplývající z této smlouvy, a to formou postoupení smlouvy dle § 1895 a násl. občanského zákoníku, k čemuž Budoucí oprávněná tímto uděluje svůj předchozí souhlas.
2. Veškeré náklady spojené s vyhotovením této a Vlastní smlouvy, geometrického plánu a podáním návrhu na vklad do katastru nemovitostí se zavazuje uhradit Budoucí oprávněná.

Článek VI. Závěrečná ustanovení

1. Jakékoli změny či doplnění textu tohoto návrhu smlouvy ze strany Budoucí povinné budou považovány za nový návrh smlouvy a k uzavření smlouvy dojde teprve akceptací takto upraveného návrhu Budoucí oprávněnou. Totéž platí pro uzavírání dodatků k této smlouvě.
2. Tuto smlouvu lze měnit nebo doplňovat pouze písemně, formou číslovaných dodatků, jiná forma se vylučuje. Písemná forma je nezbytná i pro právní jednání směřující ke zrušení smlouvy.
3. Tato smlouva zaniká, pokud Budoucí oprávněná upustí od záměru vybudovat Zařízení distribuční soustavy na Dotčených nemovitostech nebo pokud v rámci realizace stavby nedojde k umístění Zařízení distribuční soustavy na Dotčených nemovitostech. V takovém případě se Budoucí oprávněná zavazuje tuto skutečnost Budoucí povinné oznámit.
4. Tato smlouva je vyhotovena ve 3 stejnopisech, z nichž jeden stejnopis obdrží Budoucí povinná a dva Budoucí oprávněná.
5. Smluvní strany berou na vědomí, že na tuto smlouvu nedopadá povinnost uveřejnění v registru smluv ve smyslu zákona č. 340/2015 Sb., o zvláštních podmínkách účinnosti některých smluv, uveřejňování těchto smluv a o registru smluv (zákon o registru smluv), ve znění pozdějších předpisů. Tato smlouva nabývá platnosti a účinnosti dnem připojení podpisu poslední smluvní stranou.

6. Záměr zřídit Věcné břemeno k Dotčené nemovitosti byl schválen usnesením,
č.j., ze dne
7. Součástí této smlouvy je následující příloha:

Příloha č. 1 - *Situační snímek se zákresem předpokládaného rozsahu Věcného břemene s podpisy
vlastníků/spoluvlastníků*

Příloha č. 2 - *Ocenění práv odpovídajících zřízení věcného břemene*

Příloha č. 3 - *Kopie plné moci ČEZ Distribuce, a.s. – Profiprojekt s.r.o. ze dne 10.2.2025, evidenční
číslo PM – 056/2025*

Dne

Budoucí povinná

Dne 31-07-2025

Budoucí oprávněná

Obec Kunčice pod Ondřejníkem

Zastoupena:


PROFIPROJEKT s.r.o.
Číslo louky 128 -11-
738 02 FRYDEK-MÍSTEK
IČ: 27779319, DIČ: CZ27779319

ČEZ Distribuce, a. s.

Zastoupena:

Profiprojekt, s.r.o.

Ing. Petr Obdržálek
jednatel společnosti

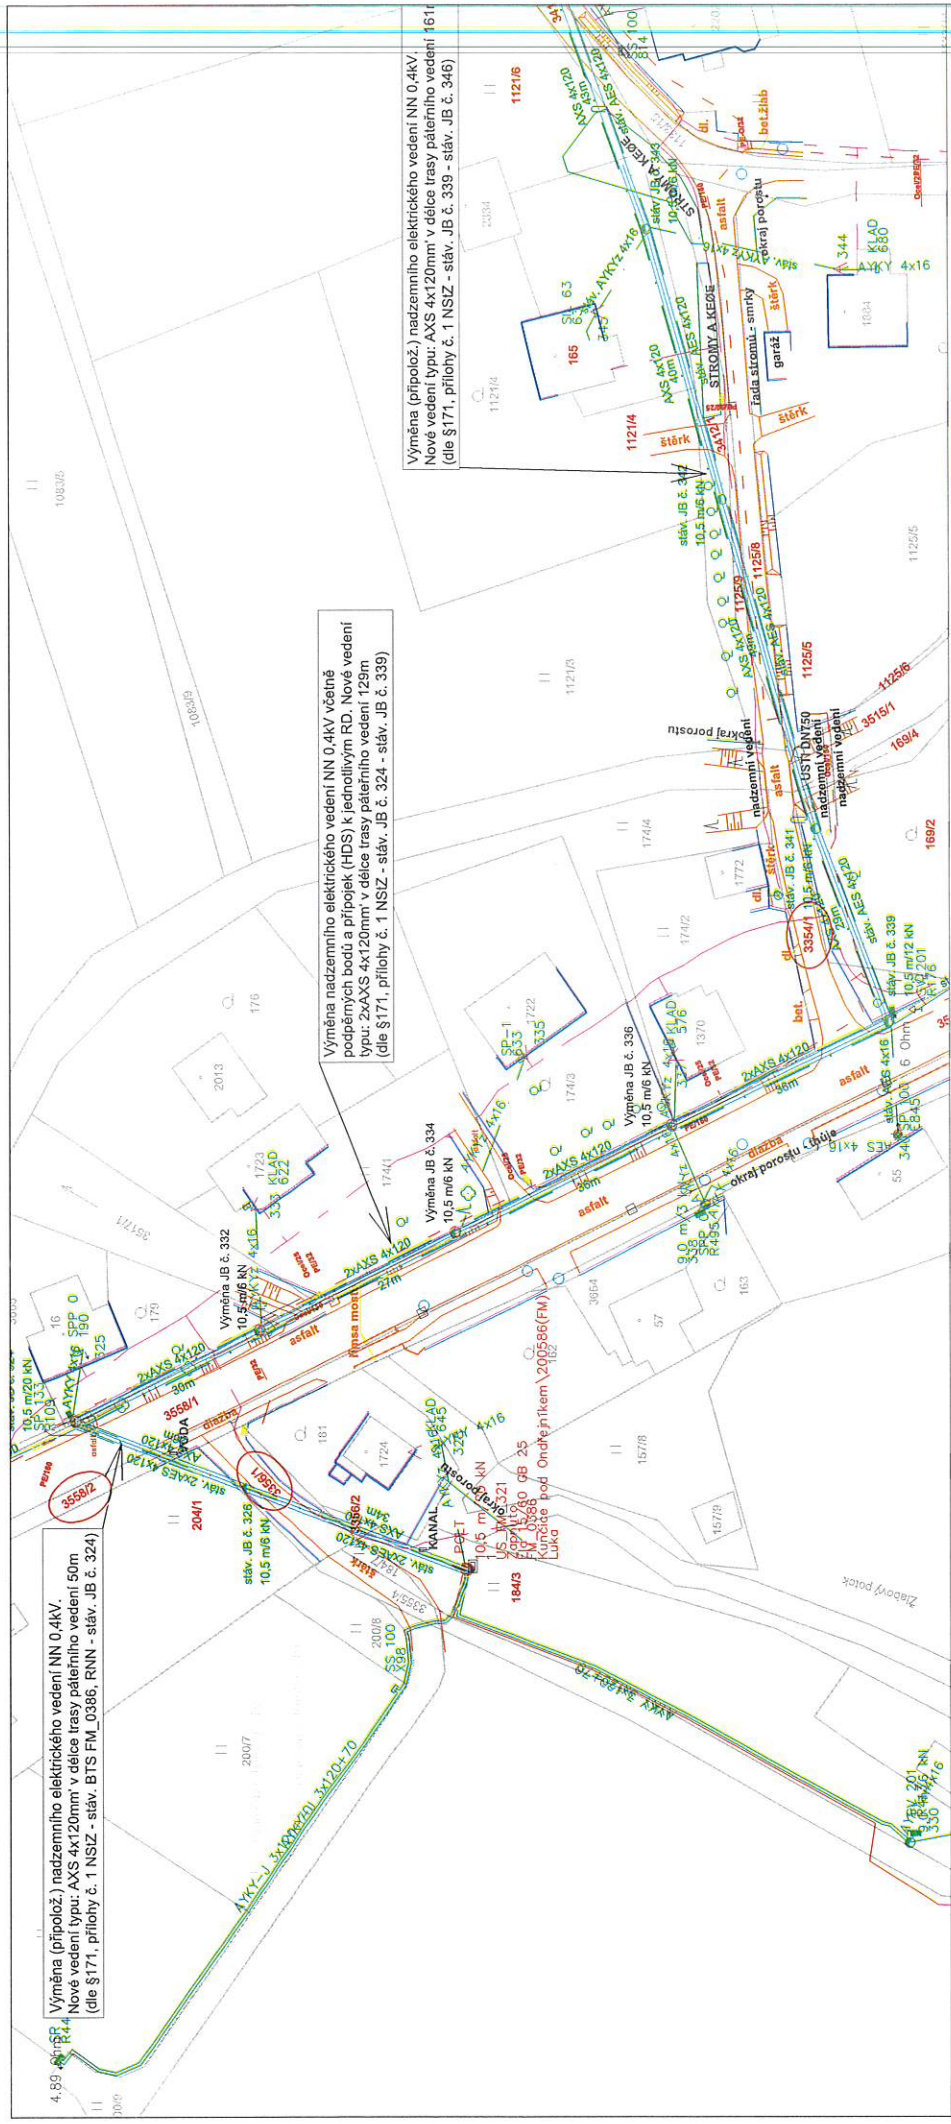

LEGENDA INŽENÝRSKÝCH SÍTÍ A OBJEKTŮ :

- Keř / Strom
- Rozhraní ploch
- Stávající oplocení
- Stávající podzemní vedení veřejného osvětlení - VO
- Stávající nadzemní vedení veřejného osvětlení - VO
- Stávající nadzemní sdělovací zařízení CETIN
- Stávající podzemní sdělovací zařízení CETIN
- Stávající podzemní kanalizační zařízení v majetku / správě SMVAk
- Stávající podzemní vodovodní zařízení v majetku / správě SMVAk
- Stávající nadzemní elektrické vedení vysokého napětí VN 22kV ČEZ
- Stávající nadzemní elektrické vedení vysokého napětí NN 0,4kV ČEZ
- Stávající nadzemní elektrické vedení nízkého napětí NN 0,4kV ČEZ
- Stávající nadzemní elektrické vedení nízkého napětí VN 22kV ČEZ
- Projektované nadzemní elektrické vedení nízkého napětí NN 0,4kV
- Projektovaná přípojková skříň / rozpojovací jističí skříň
- Stávající jističí přípojková skříň / rozpojovací jističí skříň
- Svodnice přepětí / Uzemnění
- Stávající betonový / příhradový sloup NN
- Stávající betonový / příhradový sloup VN
- Betonový sloup určený k výměně

Výměna vedení technické infrastruktury bude prováděna podle stavebního zákona č. 263/2021 Sb., § 171 a přílohy č. 1 ke stavebnímu zákonu č. 263/2021 Sb., odst. 1), písmene a), bodu č. 11 a 12., která jakožto Drobná stavba nevyžaduje povolení stavby.

Způsob uložení energetického zařízení pro oceňování V8:

dle § 39a vyhlášky 488/2020 Sb.
síťka pásma V8 pro vklad do KN: 0,5m na každou stranu od kabelu
druh zařízení: 1 x venkovní kabel NN
Nadzemní vedení 29m

Souhlasím s umístěním a realizací stavby na pozemku.
Vlastník pozemku parc. č. 3356/1, 3556/2, 3354/1 LV 1
k. ú. Kunčice pod Ondřejníkem
Adresa: Kunčice pod Ondřejníkem č.p. 569, 739 13 Kunčice pod Ondřejníkem

Datum a podpis:
Budoucí povinný: Obec Kunčice pod Ondřejníkem

Vypracoval :	Lenka Szarovská	Investor :	ČEZ Distribuce, a.s.	Stupeň :	DPS
Odpo. projektant :	Ing. Petr Obrdžálek	Měřítko :	1:500	Datum :	07/2025
Schválil :	Ing. Petr Obrdžálek	Formát :	A3	Číslo výkresu :	8025870-01
Zakázka :	IV-12-9025870	Název akce :	Kunčice pod Ond., 64, DTS, VNK, NNK		

PROFIPROJEKT s.r.o.
PROJEKTOVÁNÍ INŽENÝRSKÝCH SÍTÍ A STAVBY
Profiprojekt, s.r.o.
Collo - loučky 126
738 01 Frýdek - Místek

ČEZ Distribuce, a.s.
IČ: 267 29 035
Teplická 874/II, 405 02
Dašín, Dišín IV - Podmínky

ZÁKRES VĚCNÉHO BŘEMENE

Název výkresu :
Kunčice pod Ond., 64, DTS, VNK, NNK

Ocenění práv odpovídajících zřízení věcného břemene

na cizích nemovitostech pro stavbu zařízení distribuční soustavu elektrické energie, její zřízení a provozování v souladu s ustanovením § 25 zákona č.458/2000 Sb. (Energetický zákon) metodou výnosovou, to je výpočet simulovaného nájemného na nemovitostech dotčených stavbou.

Název akce:	Kunčice pod Ond., 64, DTS, VNk, NNk	Katastrální území:	Kunčice pod Ondřejníkem
Číslo projektu:	IV-12-8025870	Kód katastrálního území:	677094
Kraj:	Moravskoslezský kraj	Číslo LV:	1
Okres:	Frýdek-Místek	Pozemek (PČ):	3356/1,3558/2,3354/1
Údaje zadal:	Lenka Szarowská	Podle stavu ke dni:	30. 7. 2025

Oceňování nemovitosti je prováděno v souladu se zákonem č. 151/1997 Sb. v platném znění a prováděcí vyhlášky Ministerstva financí České republiky č. 441/2013 Sb. v platném znění (vyhláška č. 370/2024 Sb. - dále jen OV).

Způsob výpočtu: Standardní ocenění věcného břemene (§39a)

Druh pozemku: Komunikace (silnice)

Znaky O ₁ – O ₆ (§ 3 OV)	Pásmo	Hodnota
O ₁ Velikost obce: 1001 - 2000 obyvatel	III	0,70
O ₂ Hospodářsko-správní význam obce: Ostatní obce	IV	0,60
O ₃ Poloha obce: V ostatních případech	VI	0,80
O ₄ Technická infrastruktura v obci: Elektřina, vodovod, kanalizace a plyn	I	1,00
O ₅ Dopravní obslužnost obce: Městská hromadná doprava	I	1,00
O ₆ Občanská vybavenost v obci: Komplexní vybavenost (obchod, služby, zdravotnické zařízení, škola, pošta, bankovní (peněžní) služby, sportovní a kulturní zařízení aj.)	I	1,00

Index úpravy základní ceny I - znaky P1 – P5: (§ 4 OV)	Pásmo	Hodnota
P ₁ Kategorie a charakter pozemní komunikace: Ostatní - pěší zóny, cyklostezky, veřejná zeleň, veřejné parky	IV	-0,10
P ₂ Charakter a zastavěnost území: V kat. úz. sídelní části obce	I	0,05
P ₃ Povrch komunikace: Se zpevněným povrchem	I	0,00
P ₄ Vlivy ostatní neuvedené: Bez dalších vlivů	II	0,00
P ₅ Komerční využití: Bez možnosti komerčního využití	I	0,30
Index úpravy základní ceny I = P ₅ * (1 + P ₁ + P ₂ + P ₃ + P ₄)	=	0,285

Základní cena výchozí (ZC_v):	=	2475,00 Kč/m ²
Koeficient $O_1 - O_6$ (O):	*	0,336
Základní cena ($ZC = ZC_v * O$):	=	831,60 Kč/m ²
Index cenového porovnání (I):	=	0,285
Základní cena upravená ($ZCU = ZC * I$):	=	237,01 Kč/m ²
Sazba simulovaného nájemného (§ 39a odst. 2 OV):	*	5 %
Koeficient míry užítu: Nadzemní vedení - Elektrická vedení do 110 kV včetně	*	0,25
Výměra dotčeného území (VDU): 1,00 * 29,00	*	29,00 m ²
Roční užitek:	=	85,91 Kč
Míra kapitalizace (p) (příloha č. 22 OV):		10 %
Počet let dalšího trvání práva:		neurčito
Cena věcného břemene (CB_n):	=	859 Kč
Bonus 20 % pro první nabídku:	+	172 Kč
Celková vypočtená jednorázová náhrada:		1031 Kč



DISTRIBUCE

PLNÁ MOC

EVIDENČNÍ Č.: PM - 056/2025

ČEZ Distribuce, a. s.

se sídlem Děčín, Děčín IV-Podmokly, Teplická 874/8, PSČ 405 02,

IČO: 24729035, DIČ: CZ24729035,

zapsaná v obchodním rejstříku vedeném Krajským soudem v Ústí nad Labem pod sp. zn. B 2145,

zastoupená předsedou představenstva Ing. Martinem Zmelíkem, MBA**a členem představenstva Ing. Martinem Molingerem**

(dále jen „zmocnitel“)

z m o c ň u j e

zmocněnce: **Profiprojekt s.r.o.**

sídlo: Collo-louky 126, Místek, 738 01 Frýdek-Místek

IČO: 27779319

DIČ: CZ27779319

Právnícká osoba zapsaná v obchodním rejstříku vedeném u Krajského soudu v Ostravě pod sp. zn. C 29474 (dále jen „zmocněnec“),

aby v procesu výstavby zařízení distribuční soustavy elektrické energie činil za zmocnitele v rámci podmínek daných příslušnými právními předpisy s dotčenými subjekty a před příslušnými orgány tato právní jednání a jiné úkony:

1. Projednával umístění staveb zařízení distribuční soustavy (dále jen „Stavby“) a podmínky umístění Staveb na cizích nemovitých věcech (dále jen „Dotčené nemovité věci“) s jejich vlastníky a jinými v úvahu přicházejícími oprávněnými subjekty.
2. Zajišťoval v nezbytném rozsahu k účelu danému tímto zmocněním ve prospěch zmocnitele k Dotčeným nemovitým věcem věcná a jiná práva a s nimi související potřebná právní jednání a jiné úkony, tj. aby za zmocnitele zejména:
 - a) uzavíral smlouvy o uzavření budoucí smlouvy a vlastní smlouvy ke zřízení věcných břemen (služebností) ve smyslu a k účelu danému zákonem č. 458/2000 Sb., o podmínkách podnikání a o výkonu státní správy v energetických odvětvích a o změně některých zákonů (energetický zákon), v platném znění (dále jen „Energetický zákon“), na Dotčených nemovitých věcech, zajišťoval a podepisoval návrhy na vklad těchto věcných práv do katastru nemovitostí,
 - b) zajišťoval a podepisoval návrhy na vklady práv do katastru nemovitostí,
 - c) přijímal doručované písemnosti adresované vždy na doručovací adresu uvedenou v návrhu na vklad do katastru nemovitostí, včetně všech oznámení či výzev v průběhu vkladových či jiných řízení vedených katastrálním úřadem,
 - d) činil v souladu s příslušnými právními předpisy vůči věcně a místně příslušným vyvlastňovacím úřadům návrhy na nucené omezení vlastnického práva k Dotčeným nemovitým věcem.
3. Sjednával podmínky a podával návrhy, žádosti a uzavíral smlouvy (dohody) vztahující se ke zvláštnímu užívání pozemních komunikací a užívání veřejných prostranství a k účelu uvedenému v odstavci 2. přijímal písemnosti.
4. Zajišťoval poskytování finančních náhrad vlastníkům Dotčených nemovitých věcí ve výši a za podmínek sjednaných ve smlouvách a dohodách, uzavřených v rámci účelu daného tímto zmocněním. Co se týče poskytování náhrad, tak tyto náhrady je zmocněnec oprávněn závazně za zmocnitele platně sjednávat pouze písemnou formou.
5. Podával návrhy, žádosti a činil další právní jednání a jiné úkony v příslušných řízeních dle stavebněprávních předpisů a dalších souvisejících právních předpisů k umístění, odstraňování, změně a realizaci Staveb a jejich kolaudaci (tj. zejména v řízení o povolení záměru, řízení

o změně záměru před dokončením, řízení o povolení zkušebního provozu, územním řízení, stavebním řízení, kolaudačním řízení nebo při oznámení záměru započítí s užíváním Stavby) a k danému účelu zajišťoval veškeré potřebné podklady a k účelu uvedenému v odstavci 2. přijímal písemnosti, dále též za zmocnitele, jako stavebníka, plnil oznamovací povinnost vůči Archeologickému ústavu ČR, popř. jiné oprávněné organizaci ve smyslu ustanovení § 22 odst. 2 zákona č. 20/1987 Sb., České národní rady o státní památkové péči, v platném znění.

V souvislosti s předmětem zmocnění uvedeným výše v odstavci 2. pod písm. c), d), v odstavci 3. a v odstavci 5. je zmocněnec oprávněn za zmocnitele činit před příslušnými orgány i jinými v úvahu přicházejícími subjekty veškerá právní jednání a jiné úkony, tj. zejména činit a podávat zákonem stanovené návrhy a podání, brát tyto návrhy a podání zpět, podávat opravné prostředky proti rozhodnutím o těchto návrzích a podáních, jakož se jich i vzdávat či je brát zpět.

6. Zmocnitel si pro platné uzavírání veškerých smluvních závazkových vztahů zmocněncem za zmocnitele dle tohoto zmocnění, jakož i pro jiná jím činěná právní jednání, a stejně tak pro činění změn těchto smluvních závazkových vztahů a jiných právních jednání v rámci tohoto zmocnění, rovněž v případech, kdy to výslovně není stanoveno zákonem, výhradně vyměňuje písemnou či jinou zákonem vyžadovanou formu, je-li zákonem vyžadována forma přísnější, s vyloučením možnosti změn smluvních závazkových vztahů a jiných právních jednání k účelu danému tímto zmocněním v jiné než písemné či jiné zákonem vyžadované formě, je-li zákonem vyžadována forma přísnější.
7. Vykonával oprávnění zmocnitele vyplývající z ustanovení § 25 odst. 3 písm. e) a f) Energetického zákona, za účelem zřízení zařízení distribuční soustavy na cizích nemovitostech, přetínání těchto nemovitostí vodiči a umístování vedení v těchto nemovitostech, a to v souladu se stavebním zákonem, a dále za účelem vstupu a vjezdu na cizí nemovitosti v souvislosti se zřízováním, obnovou a provozováním distribuční soustavy, tzn. prováděl projekční, inženýrské, stavební a další s nimi související činnosti v souvislosti se zřízením, údržbou, úpravou, modernizací, popř. zrušením zařízení distribuční soustavy.

Zmocnitel opravňuje zmocněnce udělovat k účelu, za podmínek a v rozsahu danému tímto zmocněním substituční zmocnění jiným osobám.

Dnem, který předchází prvnímu dni období, na které je tato plná moc vydána se nahrazují a ruší veškeré plné moci vydané výše uvedenému zmocněnci, jejichž rozsah zmocnění je stejný nebo obdobný jako rozsah zmocnění uvedený v této plné moci.

Tato plná moc je vydána na dobu určitou, a to na období od 19.02.2025 do 19.02.2027.

V Praze dne 20-01-2025

Zmocnitel:
ČEZ Distribuce, a. s.

Ing. Martin Zmelík, MBA
předseda představenstva

Ing. Martin Molinger
člen představenstva

Zmocněnec plnou moc ve výše uvedeném rozsahu přijímá.

V Přístěn - Mřítkov dne 10.2.2025

Zmocněnec:
Profiprojekt s.r.o.

Ing. Petr Obdržálek, jednatel
(jméno, příjmení, funkce)

podpis

Ověření - legalizace

Ověřuji, že:

1) pod pořadovým číslem 11PEG4KR uznala přede mnou podpis na této listině za vlastní níže uvedená osoba, jejíž totožnost byla prokázána:

Ing. Martin Zmelík, nar. 27.05.1975, Štursova 446/4, Bubeneč, 16000 Praha 6.




2) pod pořadovým číslem 11PEG6JR uznala přede mnou podpis na této listině za vlastní níže uvedená osoba, jejíž totožnost byla prokázána:

Ing. Martin Molinger, nar. 18.04.1985, Rybova 1900/8, Nový Hradec Králové, 50009 Hradec Králové.



Praha, dne 04.02.2025

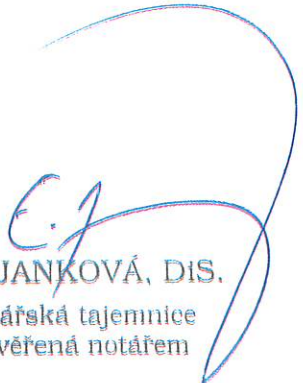


Eva JANKOVÁ, DiS.
notářská tajemnice
pověřená notářem

