


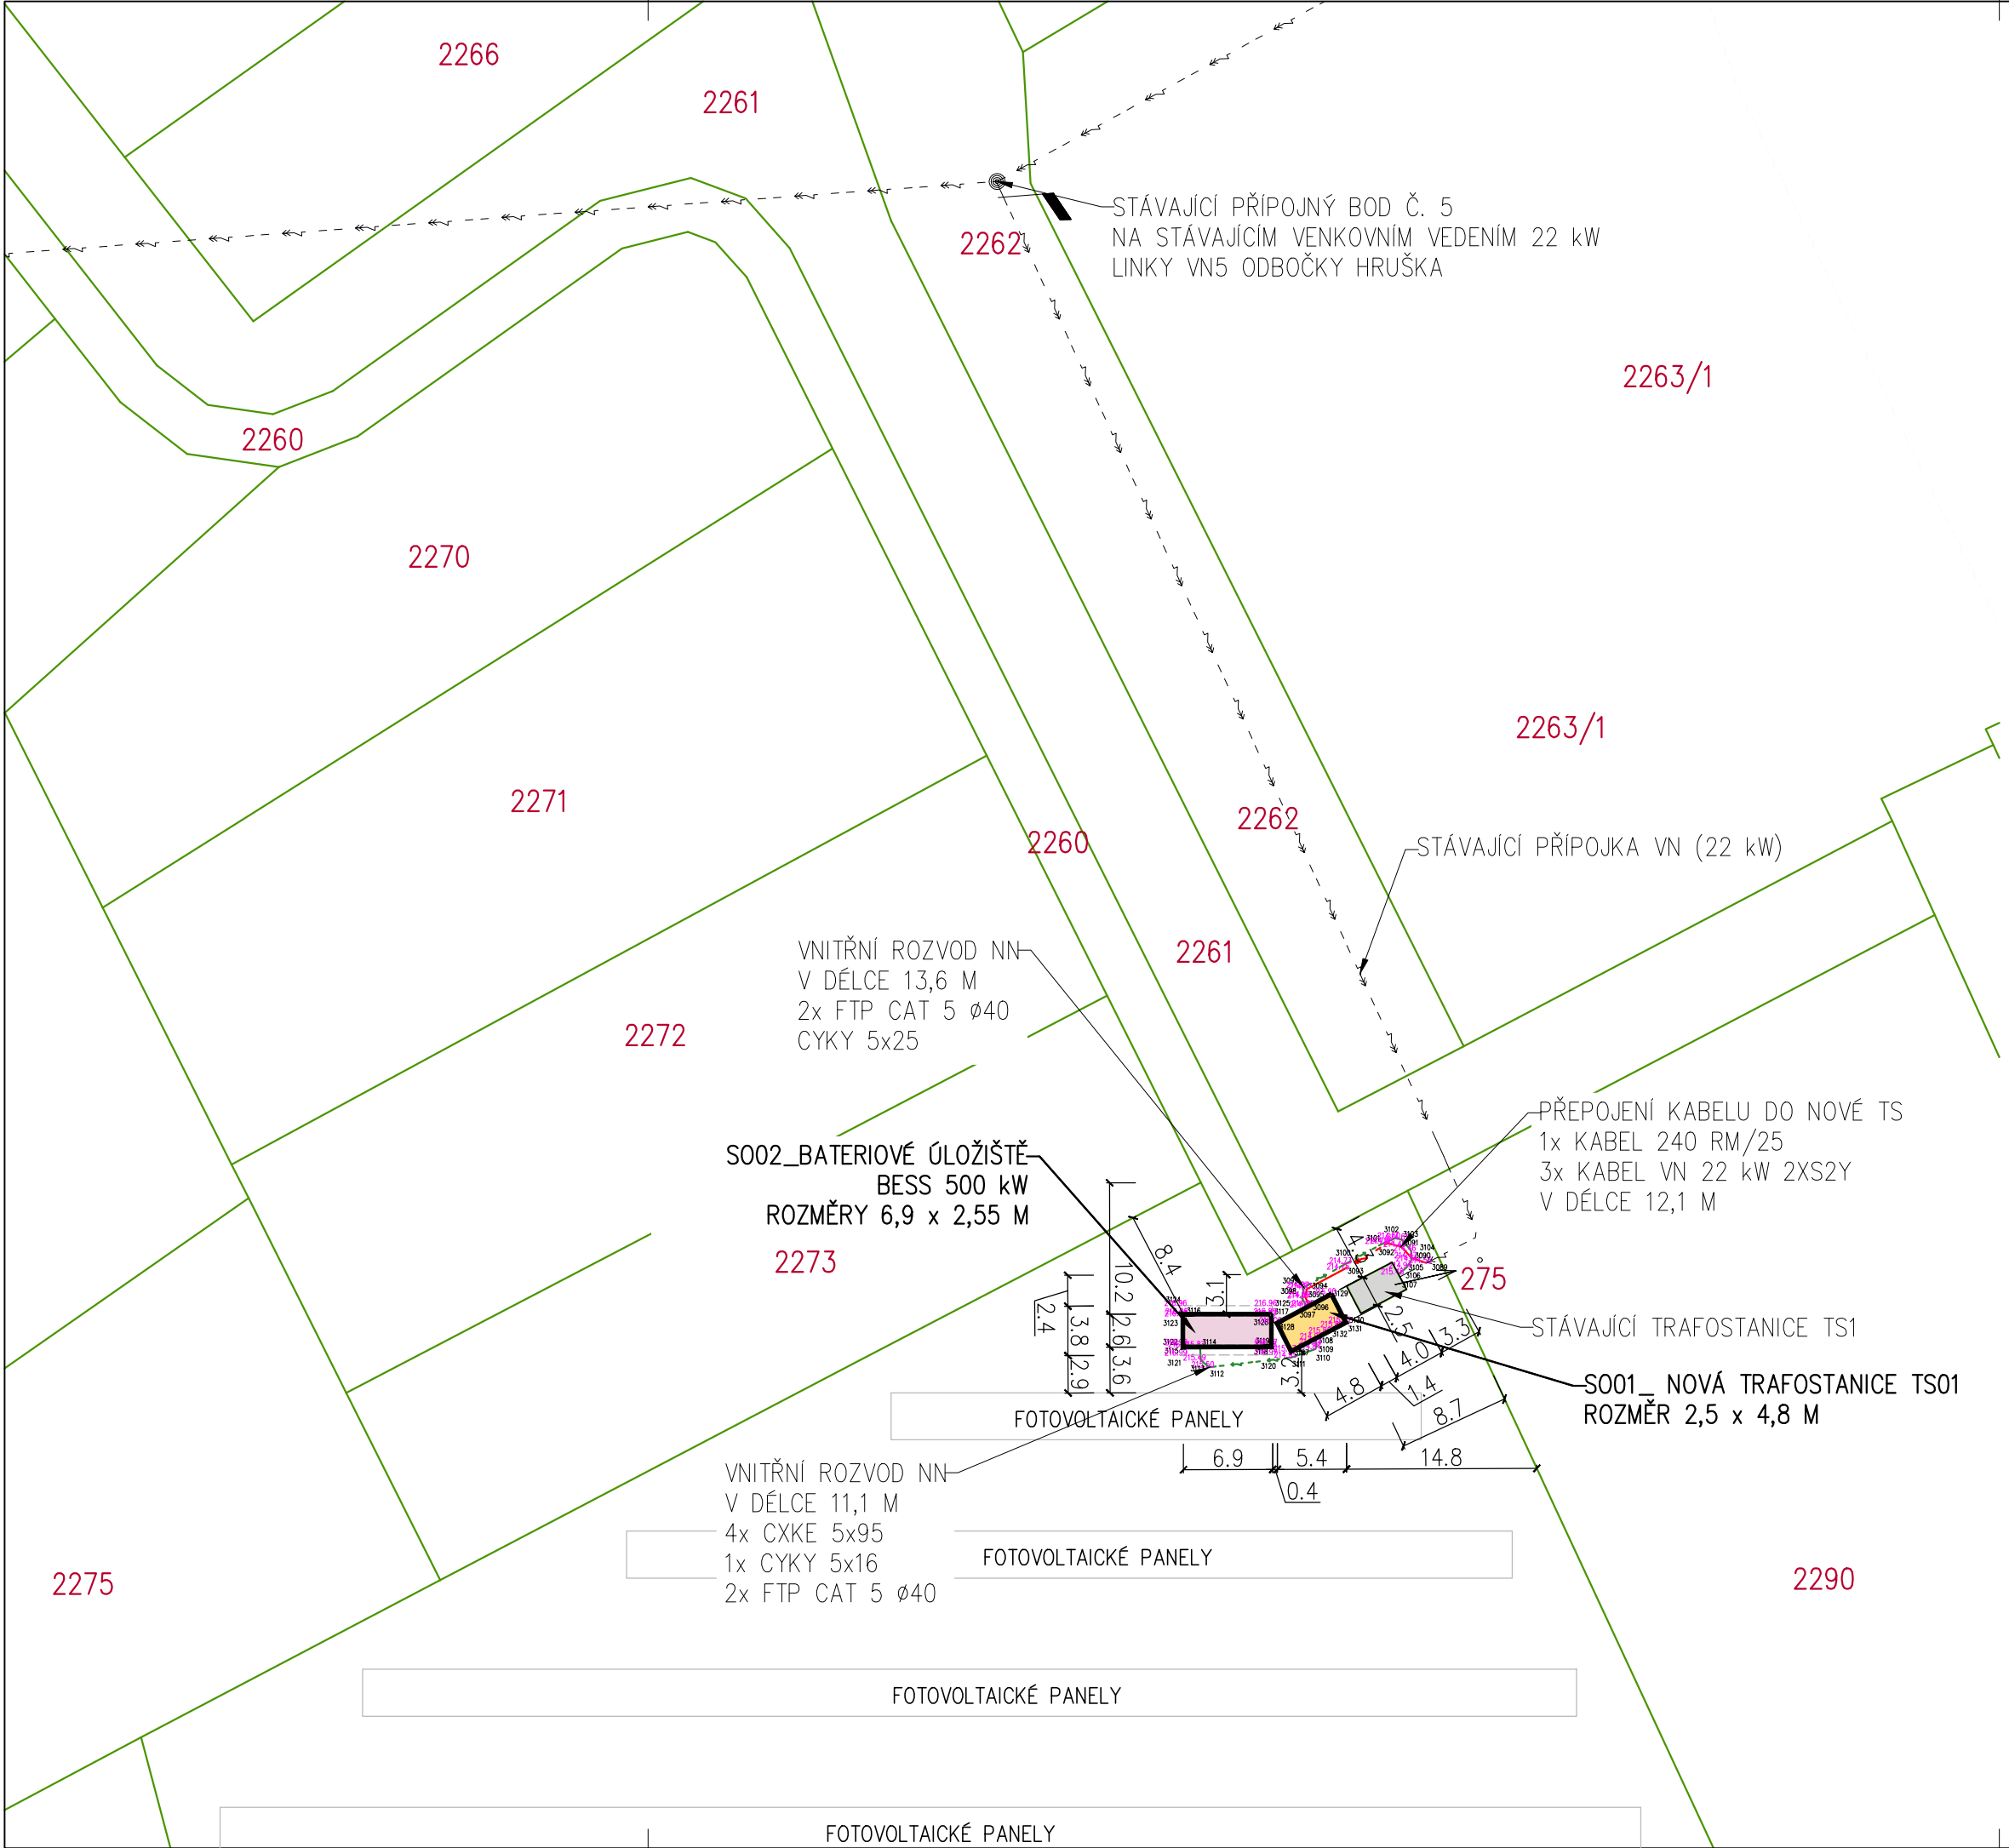

LEGENDA, ČAR, ZNAČENÍ A PLOCH

	HRANICE PARCEL KATASTRU	765/1	ČÍSLA PARCEL KATASTRU
	HRANICE BUDOV KATASTRU	¹² 318 72	VÝŠKOVÝ ÚDAJ POLOHOPISU A VÝŠKOPISU + ČÍSLO BODU
	STÁVAJÍCÍ TRAFOSTANICE		
	SO01_NOVÁ TRAFOSTANICE TS01 KIOSKOVÁ TRAFOSTANICE 2,5 x 4,8 M, <u>POČET 1 KS</u>		
	SO02_BATERIOVÉ ÚLOŽIŠTĚ BESS 500 kW ROZMĚRY 6,9 x 2,55 M, <u>POČET 1 KS</u>		

STÁVAJÍCÍ INŽENÝRSKÉ SÍTĚ

	ZEMNÍ SDĚLOVACÍ VEDENÍ		NADZEMNÍ VN VEDENÍ, EG.D VČ. PODZEMNÍ PŘÍPOJKY VN (22 kW)
--	------------------------	--	--

NOVÉ INŽENÝRSKÉ SÍTĚ/ PŘÍPOJKY

	PŘELOŽENÍ KABELU VN 22 kW DO NOVÉ TRAFOSTANICE SO01		VNITŘNÍ ROZVODY NN MEZI OBJEKTY
--	--	--	---------------------------------

±0,000 = 215,85 m n.m., S-JTSK / BPV

AKCE:				DOPLNĚNÍ STÁVAJÍCÍ FOTOVOLTAICKÉ ELEKTRÁRNY 600 kW O BATERIOVÉ ÚLOŽIŠTĚ BESS 500 kW NA POZEMKU PARC.Č. 2289/1, K.Ú. HRUŠKA					
INVESTOR:				IMK ENERGY Two (2), s.r.o. Zahradní 631, 798 27 Němčice nad Hanou IČO: 29210135					
GENERÁLNÍ PROJEKTANT:				F R A Z P E T s.r.o. Úvoz 493/29, 60200 Brno IČO: 088 26 854, ČKAIT: 1004762 tel: +420 775 554 281, e-mail: petr@frazpet.cz					
ZPRACOVATEL ČÁSTI:									
VYPRACOVALI:		PETR ZELINKA, Ing. PETRA KONEČNÁ							
ČÁST:		C SITUACE STAVBY				MĚŘÍTKO:	PARÉ:		
NÁZEV VÝKRESU:		KOORDINAČNÍ SITUACE				1:500			
ČÍSLO VÝKRESU:		C 03							
MÍSTO STAVBY:		k.ú. 648671 Hruška, parc.č. 2289/1							
STUPEŇ DOKUMENTACE:		PROJEKTOVÁ DOKUMENTACE PRO POVOLENÍ STAVBY				DATUM:	FORMÁT:		
						02/2026	3 x A4		