


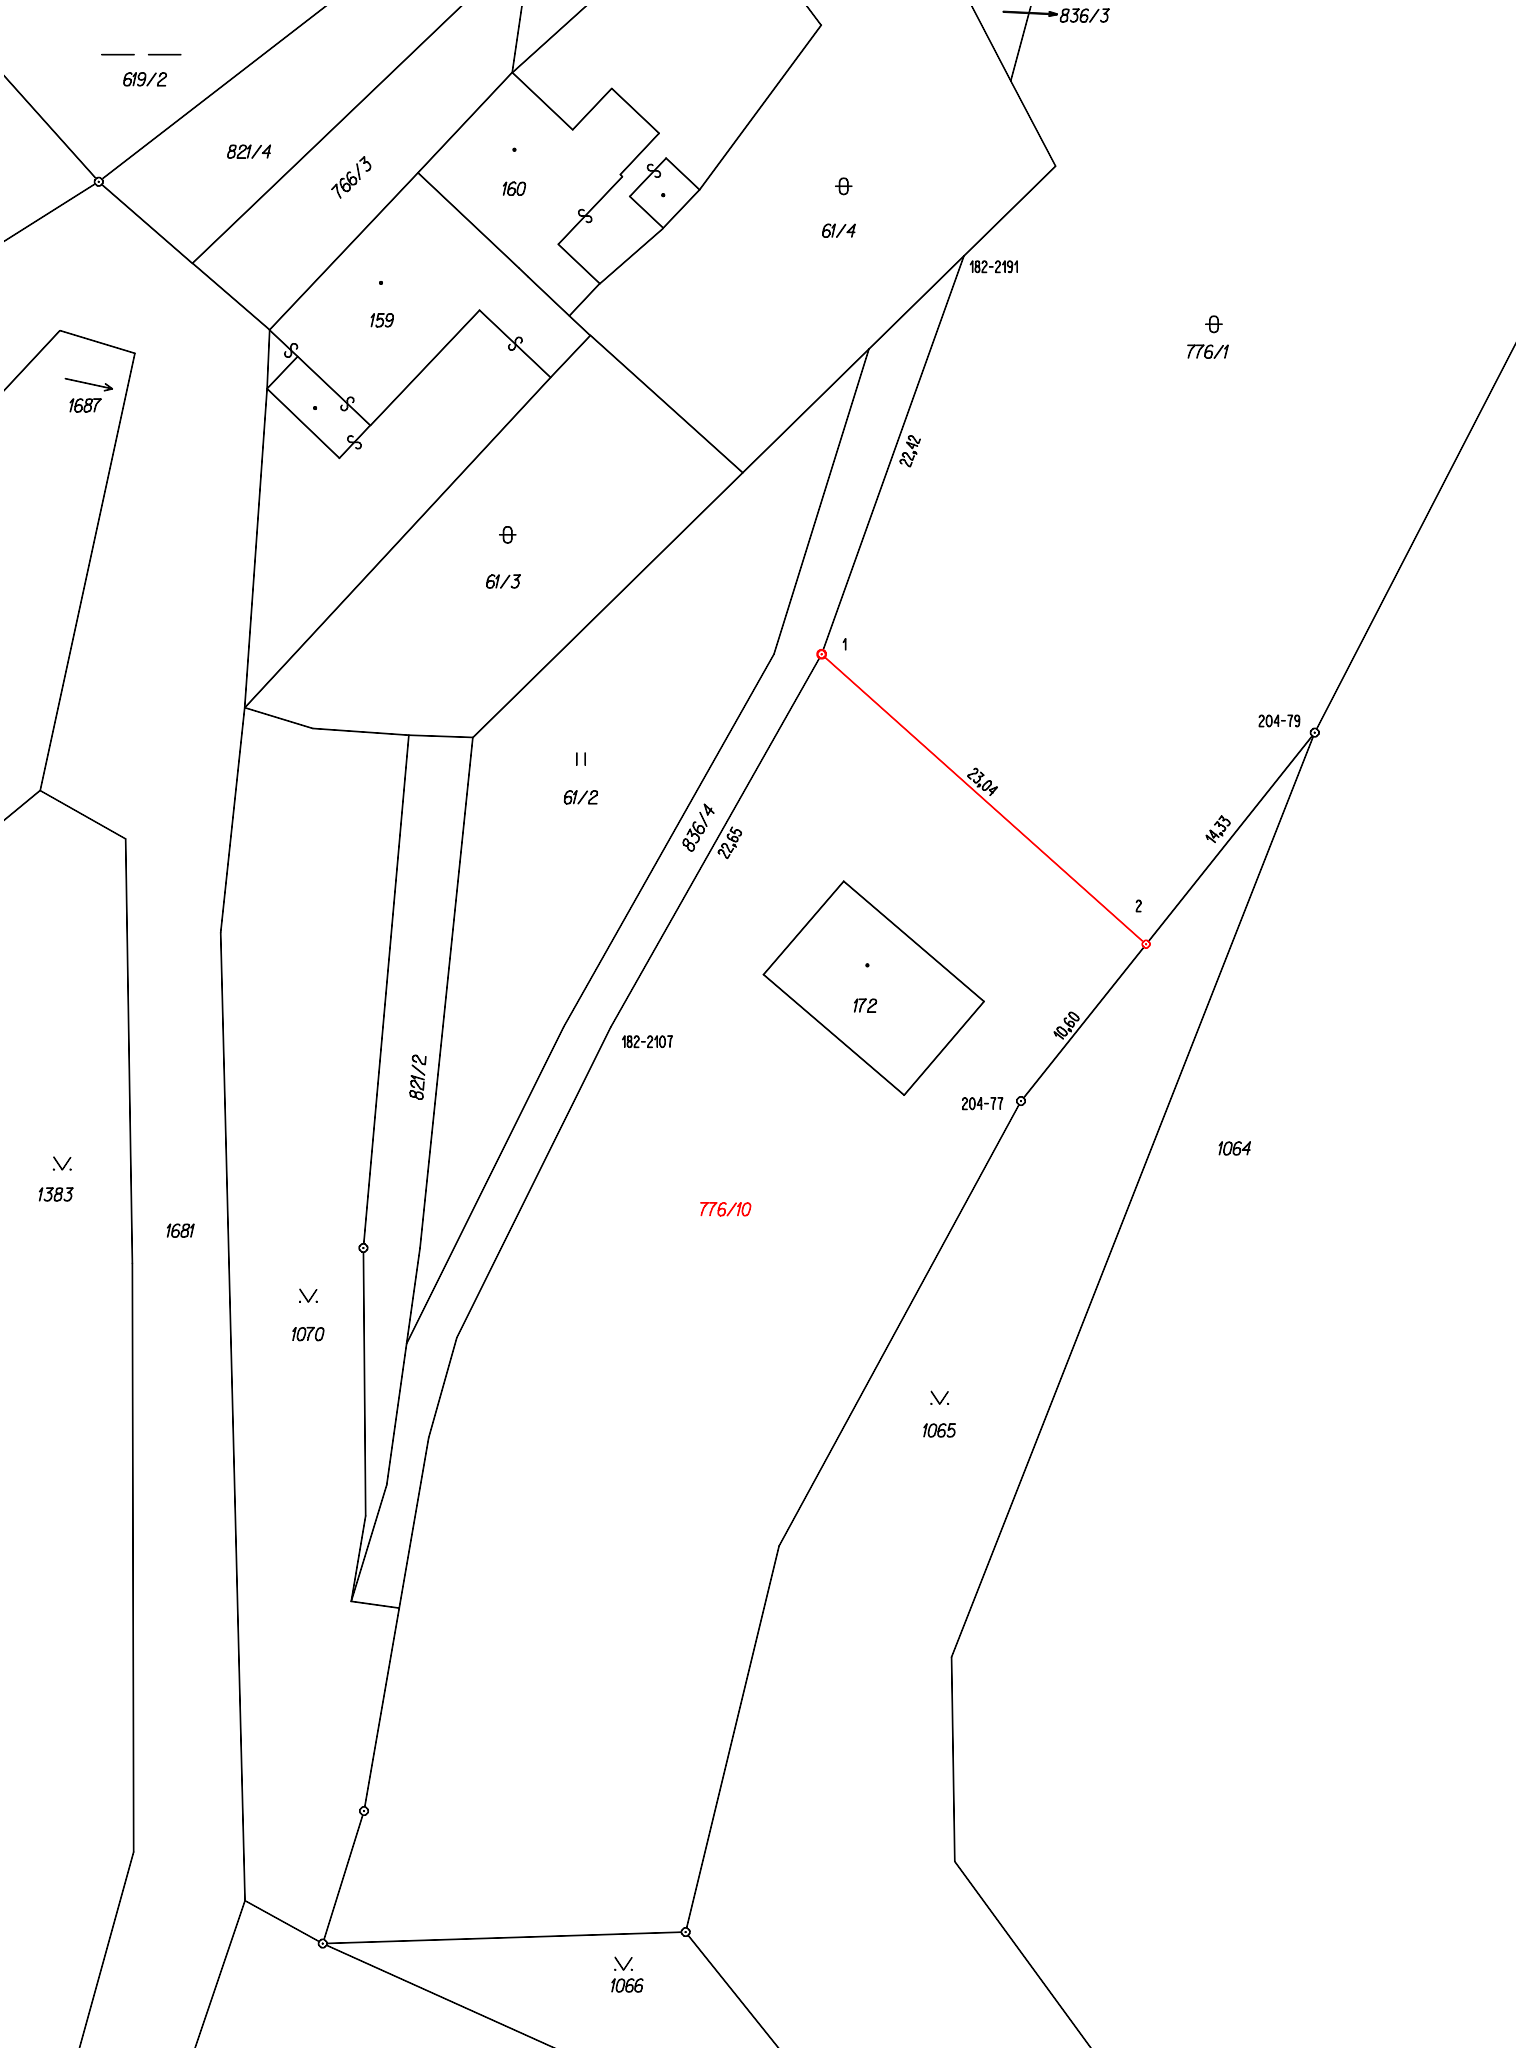

VÝKAZ DOSAVADNÍHO A NOVÉHO STAVU ÚDAJŮ KATASTRU NEMOVITOSTÍ																
Dosavadní stav					Nový stav											
Označení pozemku parc. číslem	Výměra parcely		Druh pozemku	Označení pozemku parc. číslem	Výměra parcely		Druh pozemku	Typ stav by	Způsob využití	Způsob urč. výměř	Porovnání se stavem evidence právních vztahů					
											Způsob využití		Díl přechází z pozemku označeného v katastru nemovitostí		Číslo listu vlastnictví	Výměra dílu
	ha	m2	ha		m2											
776/1	60	11	ostat. pl. neplodná půda	776/1	47	52	ostat. pl. neplodná půda			0	776/1		1	47	52	
836/4	1	75	vodní pl. tok přirozený	776/10	12	59	ostat. pl. neplodná půda			0	776/1		1	12	59	
				836/4	1	75	vodní pl. tok přirozený			0			1			
	61	86			61	86										

Seznam souřadnic (S-JTSK)

Souřadnice pro zápis do KN

Číslo bodu	Y	X	Kód kvality	Poznámka
182-2107	563614,73	1145821,05	8	
182-2191	563596,04	1145780,25	8	
204-77	563593,03	1145824,97	3	původní znak z plastu
204-79	563577,48	1145805,48	3	původní znak z plastu
1	563603,57	1145801,33	3	znak z plastu
2	563586,41	1145816,67	3	znak z plastu

Zpřesnění geometrického a polohového určení pozemků podle § 50 odst. 1 písm. a) katastrálního zákona navržené v tomto geometrickém plánu lze v katastru nemovitostí provést jen na základě Ohlášení zpřesněného geometrického a polohového určení pozemků téhož vlastníka.

Údaje o BPEJ k parcelám nového stavu dle tohoto geometrického plánu budou převzaty z RÚIAN a jsou po dobu do příslušného zápisu do katastru dostupné v aplikaci Nahlížení do KN na adrese <https://nahlizeniidokn.cuzk.gov.cz> v části Informace z katastrálního území.

GEOMETRICKÝ PLÁN pro rozdělení pozemku a zpřesnění hranice pozemku	Geometrický plán ověřil autorizovaný zeměměřický inženýr:	Stejnopis ověřil autorizovaný zeměměřický inženýr:
	Jméno,přijmení: Ing. Martin Holinka a	Jméno,přijmení:
	Číslo položky rejstříku autorizovaných zeměměřických inženýrů: 1782	Číslo položky rejstříku autorizovaných zeměměřických inženýrů:
	Dne: Číslo:	Dne: Číslo:
	Náležitostmi a přesností odpovídá právním předpisům	Tento stejnopis odpovídá geometrickému plánu v elektronické podobě uloženému v dokumentaci katastrálního úřadu.
Vyhotovitel: 1.Geo, spol. s r.o. Hradební 6, Prostějov 796 01 tel: 582 343 515, IČ:01573161	Katastrální úřad souhlasí s očíslováním parcel.	Ověření stejnopisu geometrického plánu v listinné podobě.
Číslo plánu: 366-212/2026		
Okres: Prostějov		
Obec: Ondratice		
Kat. území: Ondratice		
Mapový list: VYŠKOV 5-2/43	Návrh pro objednatele	
Dosavadním vlastníkům pozemků byla poskytnuta možnost seznámit se v terénu s průběhem navrhovaných nových hranic, které byly označeny předepsaným způsobem:		