


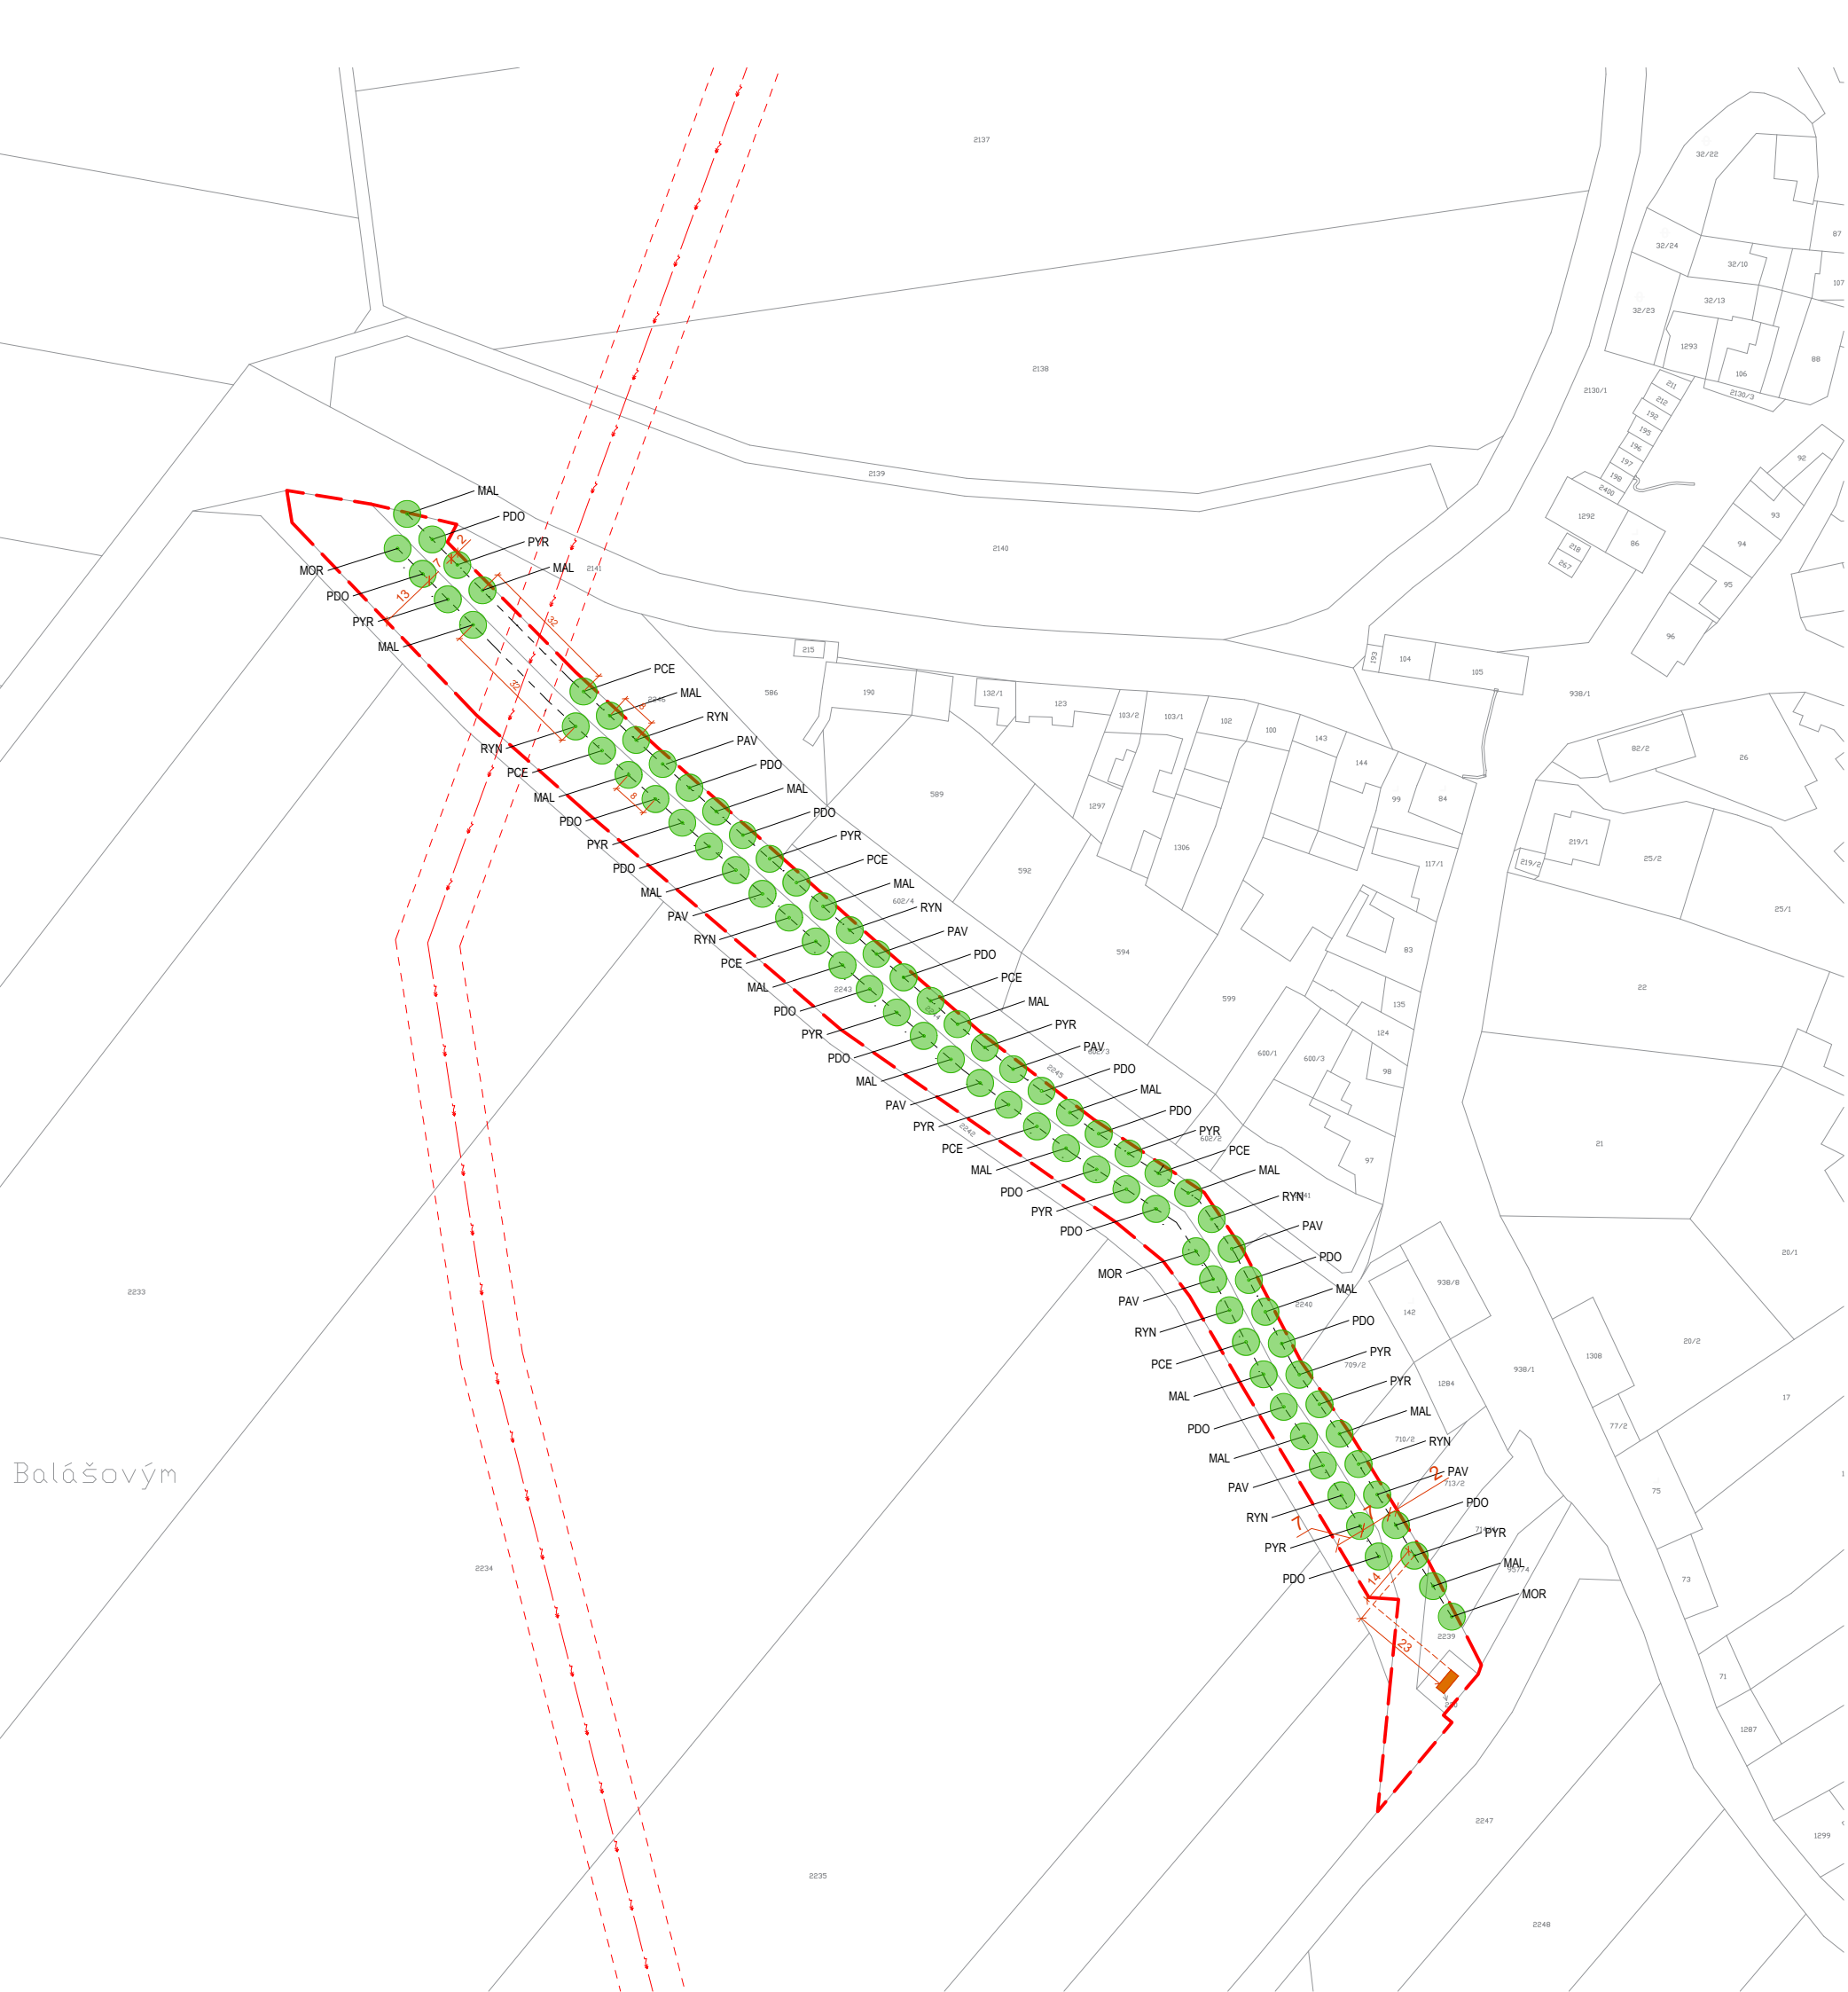

Balášovým

Legenda:

- Hranice řešeného území
- Nadzemní vedení VN 22 kV s ochranným pásmem 7 m
- Rozvodná vodovodní síť s ochranným pásmem 1,5 m
- Osa vytyčení kóty s hodnotou v metrech
- Budova č. e. 1
- MAL
- Ovocný strom návrhový s odkazovou čarou (kód taxonu)

NAVRŽENÉ OVOCNÉ DŘEVINY:

(Ovocný vysokokmen, výška nasazení koruny min. 170 cm)

Kód	Druh taxonu	Počet
MAL	<i>Malus domestica</i> (jabloň domácí) *	17 ks
PYR	<i>Pyrus communis</i> (hrušeň obecná) *	13 ks
PDO	<i>Prunus domestica</i> (slivoň / švestka) *	18 ks
PCE	<i>Prunus cerasus</i> (višeň obecná) *	8 ks
PAV	<i>Prunus avium</i> (třešeň ptačí) *	9 ks
RYN	<i>Prunus domestica subsp. italica</i> (renklóda) *	8 ks
MOR	<i>Morus alba</i> (morušovník bílý) *	3 ks

Celkem	76 ks
--------	-------

* Výběr odrůd ovocných dřevin:

Malus domestica: Jaderníčka moravská (do 600 m), Panenské české (do 600 m), Chodské (do 600 m), James Grieve (do 600 m), Míšeňské (do 600 m)
Pyrus communis: Solanka (do 600 m), Muškateľka šedá (do 600 m), Muškateľka letní (do 600 m), Konference (do 450 m), Bohemica (do 450 m)
Prunus domestica: Durancie (do 600 m), Wangenheimova (do 600 m), Hamanova (do 600 m), Čačanská lepotica (do 450 m), Švestka domácí velkoplodá (do 450 m)
Prunus avium: Karešova (do 600 m), Kordia (do 600 m), Kašťánka (do 600 m), Hedelfingerská (do 600 m), Granát (do 450 m)
Prunus cerasus: Morela pozdní (do 600 m), Morellenfeuer (do 600 m), Kelleris 16 (do 600 m)
Prunus domestica subsp. italica: Althanova renklóda (do 600 m), Zelená renklóda (do 600 m)
Morus alba: Plodnaja (do 600 m), Jugoslávská (do 600 m), Bzenecká moruše (do 600 m)

Pozn.:

Vytyčení výsadeb bude provedeno dle osazovacího plánu.
U dvojřadých úseků jsou stromy navrženy v trojsponu se vzájemnou vzdáleností cca 8,0 m.
Poloha jednotlivých dřevin může být při realizaci mírně upravena dle skutečných terénních podmínek, při zachování ochranných pásem technické infrastruktury, hranic řešeného území a minimálních doporučených rozestupů dle SPPK C02 003.
Výchozí bod vytyčení první řady ovocných dřevin je určen od rohu stávající stavby č. e. 1 kolmým odměřením dle kót ve výkresu. Od prvního stromu bude výsadba dále vytyčována dle navrženého sponu a osazovacího plánu, respektující hranici VN 7 metrů (zaznačeno ve výkresu).

VYPRACOVAL:
Bc. Daniel Kadlec
+420 732 805 213
kadlec.atelier@gmail.com



ZADAVATEL:
Natureas z. s.
Tábor 534/50d, Ponava,
602 00 Brno



OBJEDNATEL: Obec Hruška, Hruška 30, 798 27 Němčice nad Hanou	DATUM:	05/2026
STUPEŇ DOKUMENTACE: Projektová dokumentace	FORMÁT:	A3
AKCE: Obec Hruška - Výsadba ovocných dřevin a keřů	MĚŘÍTKO:	1:1500
VÝKRES: OSAZOVACÍ PLÁN - OVOCNÝ SAD	Č. VÝKRESU:	01