


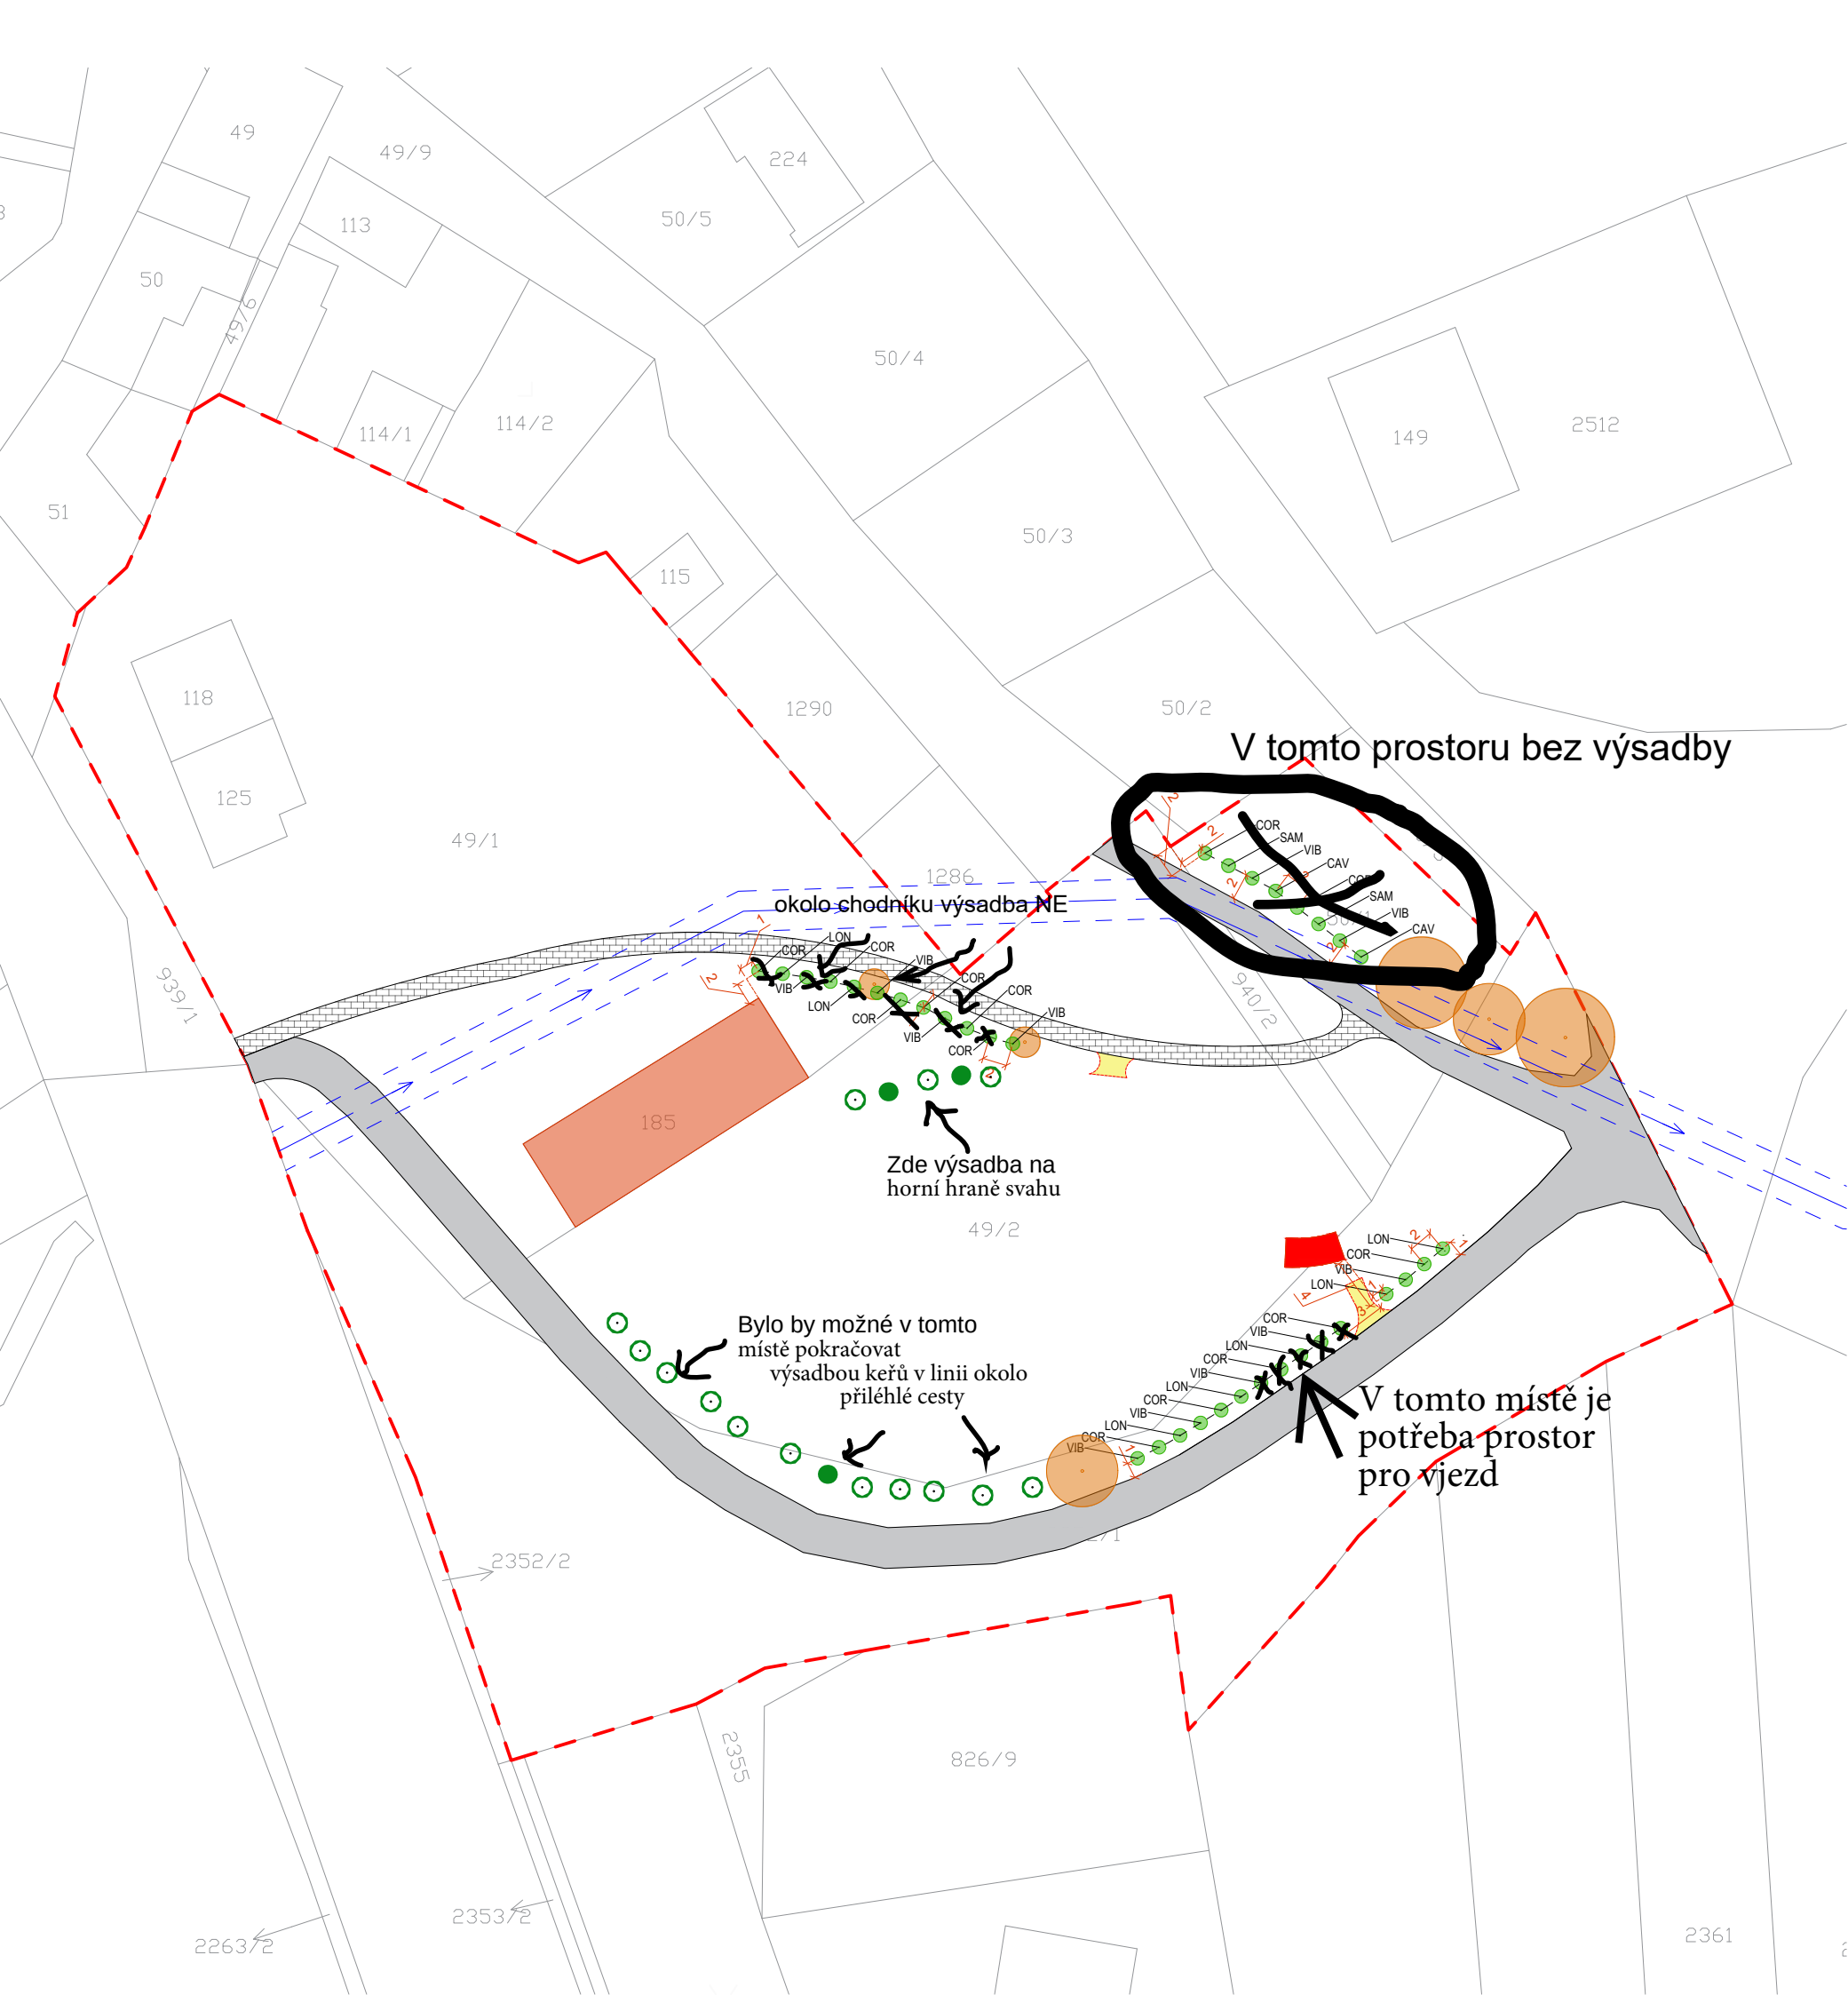

Legenda:

- Hranice řešeného území
- Nadzemní vedení VN 22 kV s ochranným pásmem 7 m
- Rozvodná vodovodní síť s ochranným pásmem 1,5 m
- Osa vytyčení kóty s hodnotou v metrech
- Budova č. p. 56
- Dřevěná pergola
- Přechody cestní sítě a štěrkový povrch z projektu revitalizace
- Cestní síť z projektu revitalizace
- Cestní síť stávající
- Stávající dřevina
- Listnatý keř návrhový s odkazovou čarou (kód taxonu)

NAVRŽENÉ LISTNATÉ KEŘE:

Kód	Druh taxonu	Počet
COR	Cornus sanguinea (svída krvavá)	13 ks
LON	Lonicera xylosteum (zimolez obecný)	7 ks
VIB	Viburnum opulus (kalina obecná)	11 ks
SAM	Sambucus nigra (bez černý)	2 ks
CAV	Corylus avellana (líška obecná)	2 ks
Celkem		35 ks

Pozn.:

Navržené keře budou vysazeny jako kontejnerované výpěstky velikosti 60–100 cm (K 60–100), kotvené 1 ks smrkového kůlu, s individuální ochranou proti poškození formou oplocenky výšky 120 cm. Navržené keře budou použity jako původní domácí taxony, bez použití okrasných kultivarů, s preferencí školkařského materiálu odpovídající místní provenienci.

Keře u valu jsou navrženy v orientačním sponu cca 2 m, s ohledem na cílový habitus jednotlivých taxonů, provozní bezpečnost a prostorové možnosti lokality.

Keře podél komunikací jsou navrženy v orientační vzdálenosti cca 1 m od hrany chodníku a v orientačním sponu cca 1,8 m mezi jednotlivými keři, s ohledem na cílový habitus taxonů.

VYPRACOVAL: Bc. Daniel Kadlec +420 732 805 213 kadlec.atelier@gmail.com		ZADAVATEL: Natureas z. s. Tábor 534/50d, Ponava, 602 00 Brno	
OBJEDNATEL: Obec Hruška, Hruška 30, 798 27 Němčice nad Hanou		DATUM:	05/2026
STUPEŇ DOKUMENTACE: Projektová dokumentace		FORMÁT:	A3
AKCE: Obec Hruška - Výsadba ovocných dřevin a keřů		MĚŘÍTKO:	1:500
VÝKRES: OSAZOVACÍ PLÁN - PROSTOR PRO KOMUNITNÍ AKCE		Č. VÝKRESU:	02