


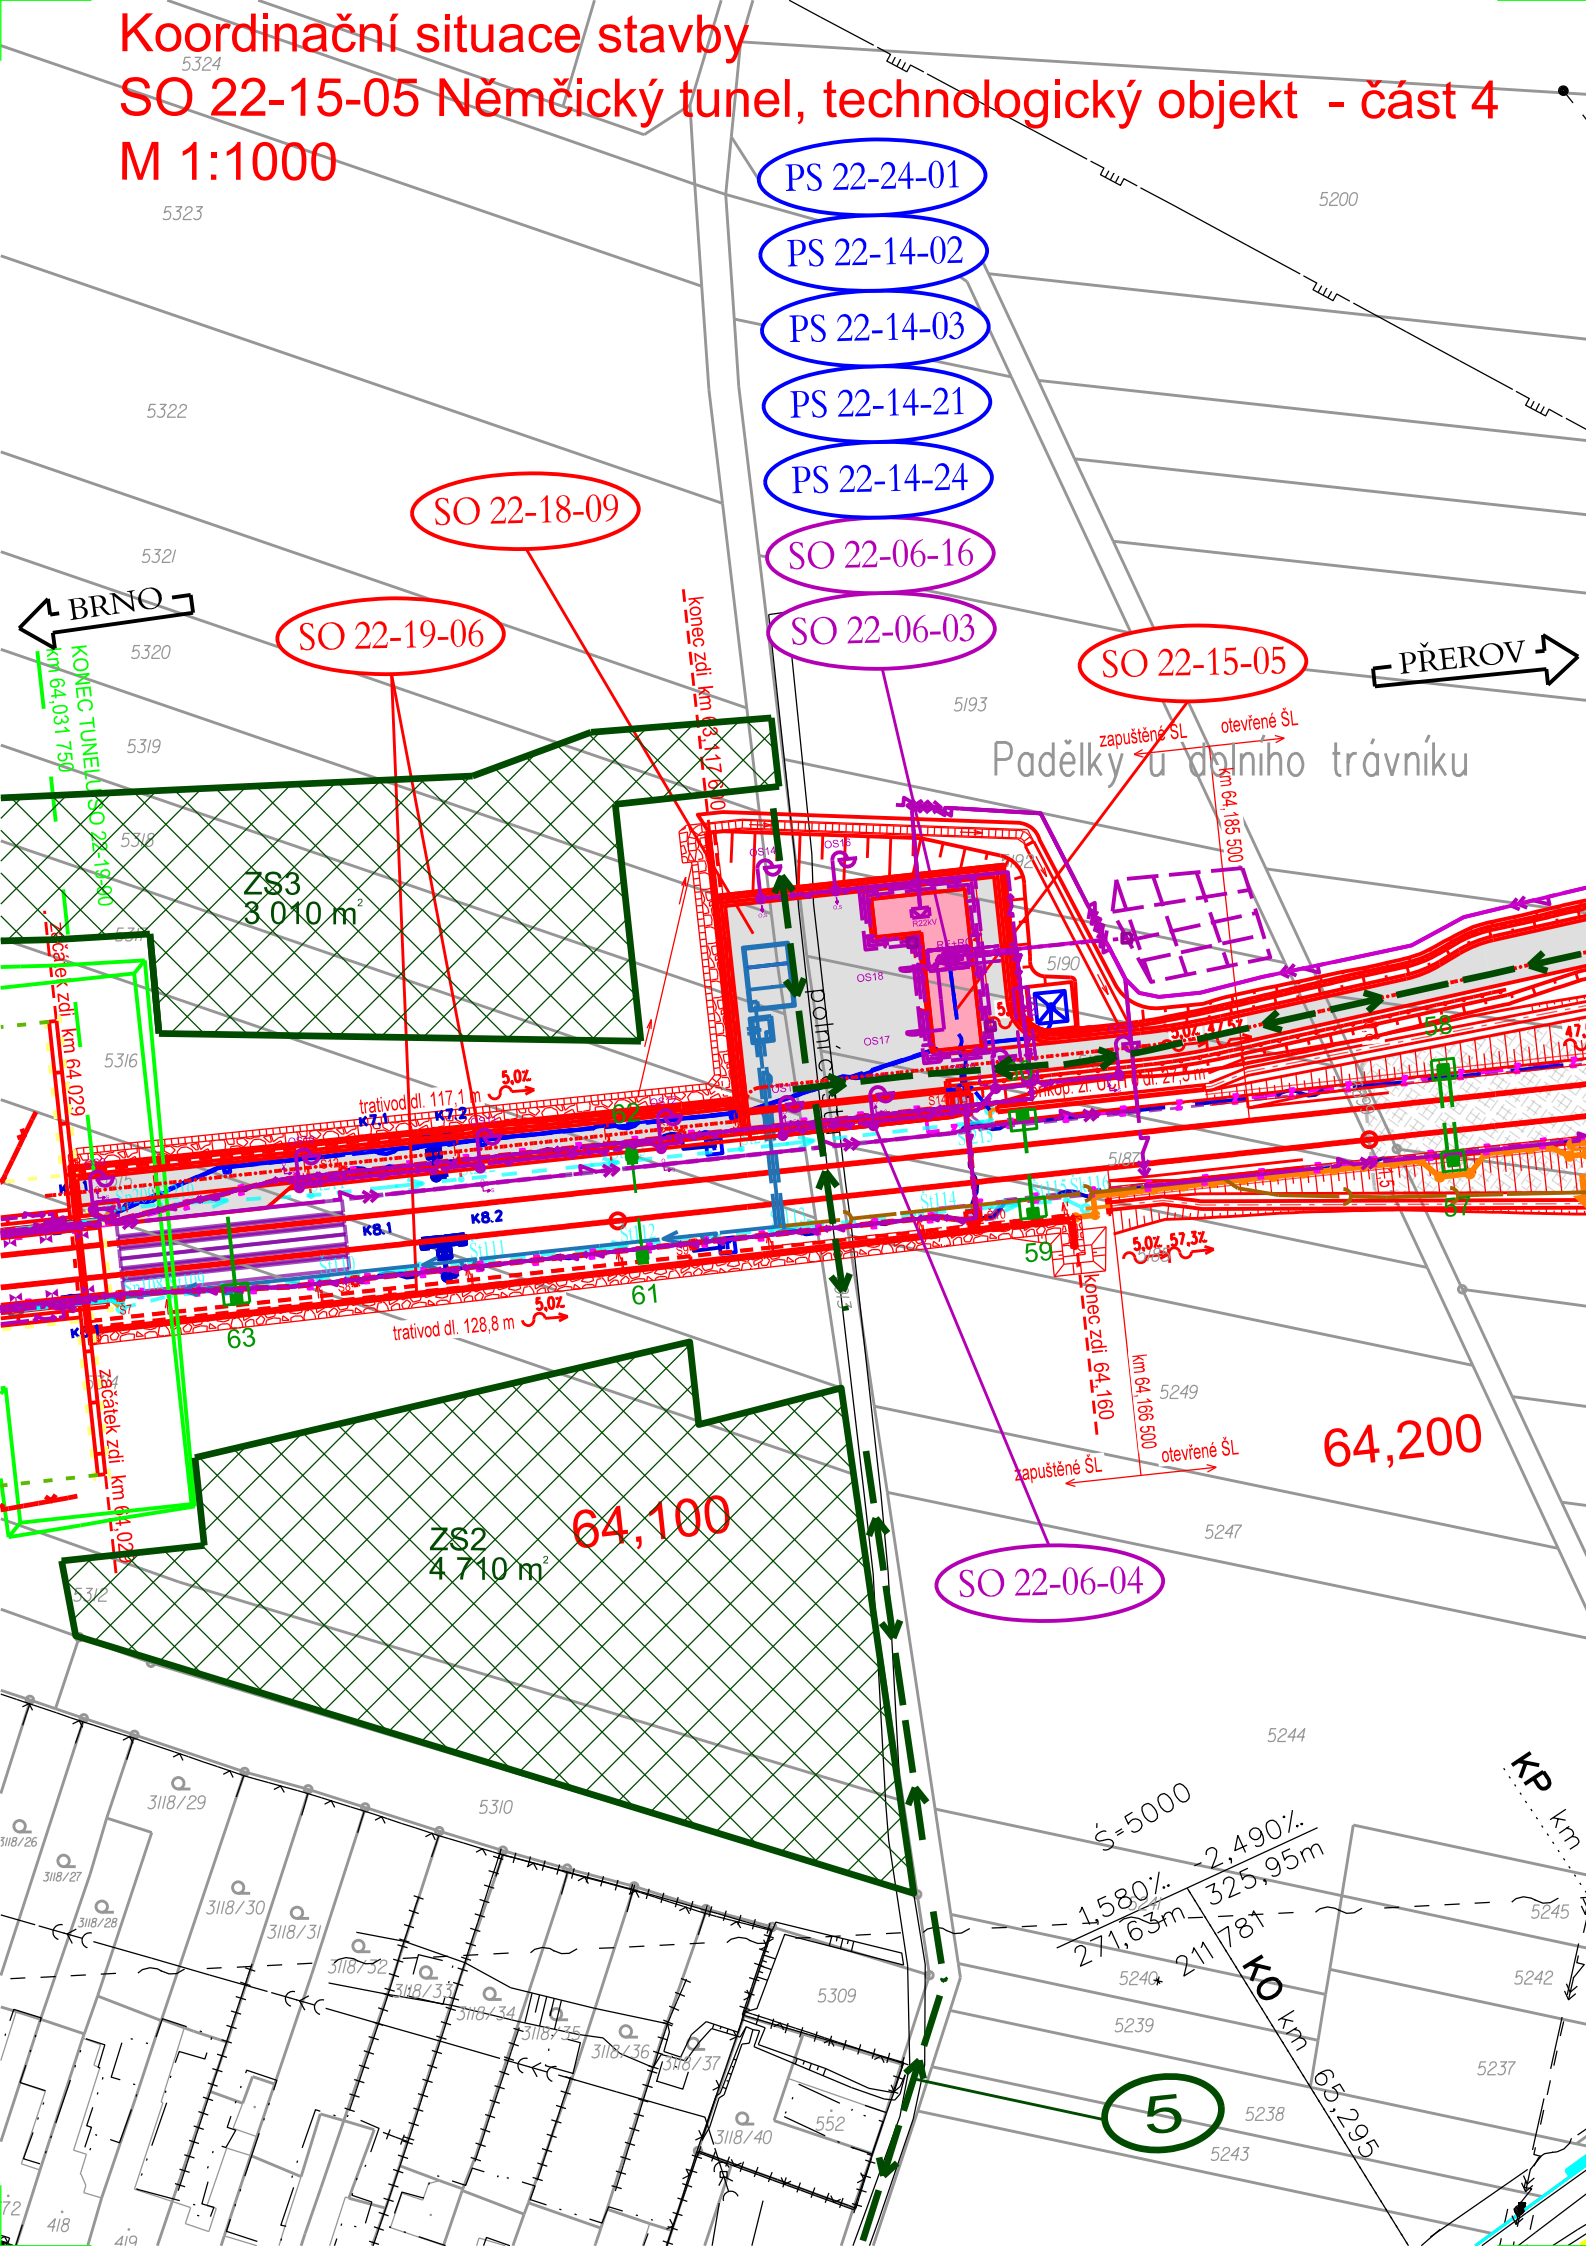


Legenda koordinační situace



Seznam SO a PS dotčených změnou:

- | | |
|---------|--|
| D.2.1.8 | SO 22-18-09 Nezamyslice - Kojetín, účelová komunikace v km 64,1 - 64,4 |
| D.2.2.1 | SO 22-15-05 Němčický tunel, technologický objekt |
| D.2.3.6 | SO 22-06-04 Němčický tunel, osvětlení přístupové plochy tunelu |
| D.2.3.8 | SO 22-06-16 Němčický tunel, vnější uzemnění |

KLAD LISTŮ:

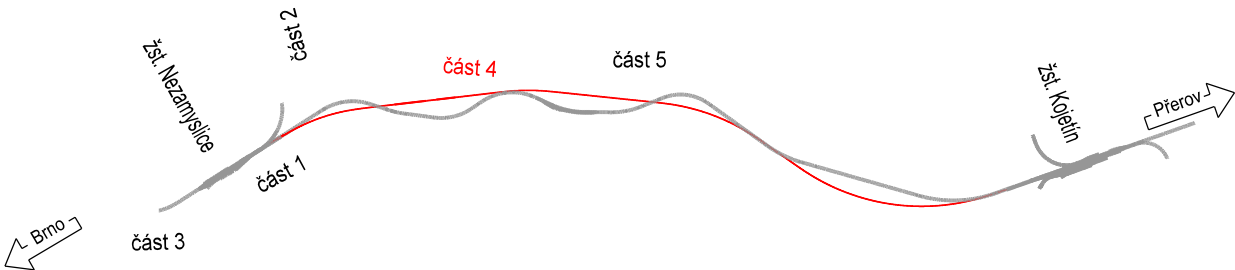

Poznámka:

SOUŘADNICOVÝ SYSTÉM: S- JTSK
VÝŠKOVÝ SYSTÉM: Bpv



VŠECHNY KILOMETRICKÉ POPISY BEZ UVEDEN
ČÍSLA KOLEJE JSOU VZTAŽENY KE KOLEJI č.1.


Legenda stávajících sítí:

Mimodrážní síť:



Drážní síť:

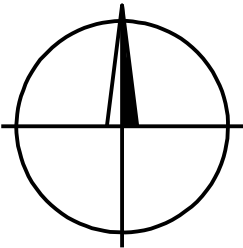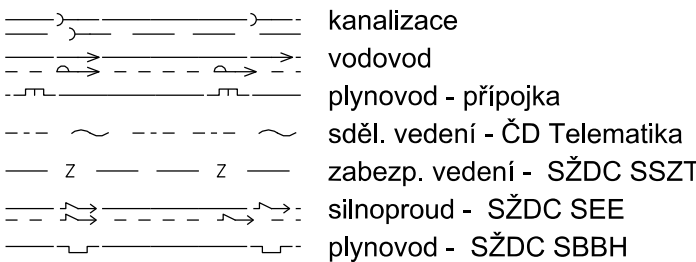

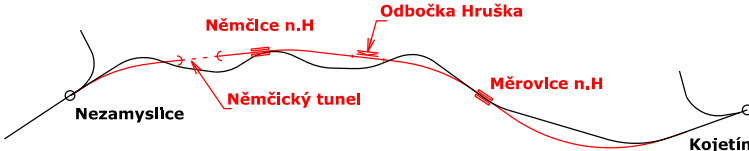 Spolufinancováno Evropskou unií		Ministerstvo dopravy Státní fond dopravní infrastruktury 	
Jiná ověření:		Paré:	
Orientační schéma: 		Razítko oprávněné osoby: Podpis: _____ Datum: _____	
Revize:	Datum:	Popis:	Kontroloval:
002	29.5.2026	Změna stavby před dokončením - zapojení do žst. Nezamyslic - Úprava TO	Ing. Pavel Kučera
001	01.1.2025	Změna stavby před dokončením	Ing. Pavel Kučera
000	01.11.2022	Dokumentace DSP	Ing. Pavel Kučera
Stavebník/Investor:		Správa železnic, státní organizace	
Adresa:		Dlážděná 1003/7, 110 00 Praha 1	
Zástupce investora:		Stavební správa východ	
Adresa:		Nerudova 773/1, 779 00 Olomouc	
			
Zhotovitel díla:		Společnost Nej - Koj	
Adresa:		MORAVIA CONSULT Olomouc a.s.	
Kontakt:		Legionářská 1085/8, 779 00 Olomouc T: +420 585 570 444 E: moravia@moravia.cz	
			
Zhotovitel části/objektu:		MORAVIA CONSULT Olomouc a.s.	
Adresa:		Legionářská 1085/8, 779 00 Olomouc	
Kontakt:		T: +420 585 570 444 E: moravia@moravia.cz	
			
Hlavní projektant (HIP):		Specialista:	
Ing. Jiří Malina		Ing. Jiří Malina	
Název stavby/akce:	Modernizace trati Brno-Přerov, 4. stavba Nezamyslice - Kojetín		Označení investora:
	Změna stavby před dokončením - zapojení do žst. Nezamyslic - Úprava TO		6621500589
Název části:	Situační výkresy		Zakázka:
			21-022-232-SR
Název objektu/díleč části:	Koordinační situační výkres		Označení části:
			C.3
Název přílohy:	SO 22-15-05 Němčický tunel, technologický objekt - část 4		Označení objektu/komplexu:
Název díleč části přílohy:	-		-
Odpovědný projektant:	Zpracovatel přílohy:	Měřítko: 1: 1 000	Stupeň dokumentace:
Ing. Jiří Malina	Ing. Zdeněk Dohnal	Formáty: 3xA4	ZSPD+PDPS
Kraj:	Katastrální území:	TUDU:	Smluvní datum zpracování:
Olomoucký	dle příloh	2101 Brno-hl.n. - Přerov	29.5.2026
Označení investora: _____ Stupeň dokumentace: Část: _____ Objekt: _____ Podobjekt: _____ Příloha: _____ Revize: _____			
S 6 2 I 5 0 0 5 8 9 - Z S P D - C 3 X X X - X X X X X X X X - X X - 2 - 0 0 4 - 0 0 I			

DOKUMENT LZE UŽÍVAT POUZE VE SMYSLU PŘÍSLUŠNÉ SMLOUVY O DÍLO. ŽÁDNÁ JEHO ČÁST NEMŮŽE BÝT DLE ZÁKONA č.121/2000 Sb. KOPÍROVÁNA NEBO JINAK ROZŠÍŘOVÁNA BEZ SOUHLASU MORAVIA CONSULT Olomouc a.s.