


čp.165

NÁDRAŽNÍ


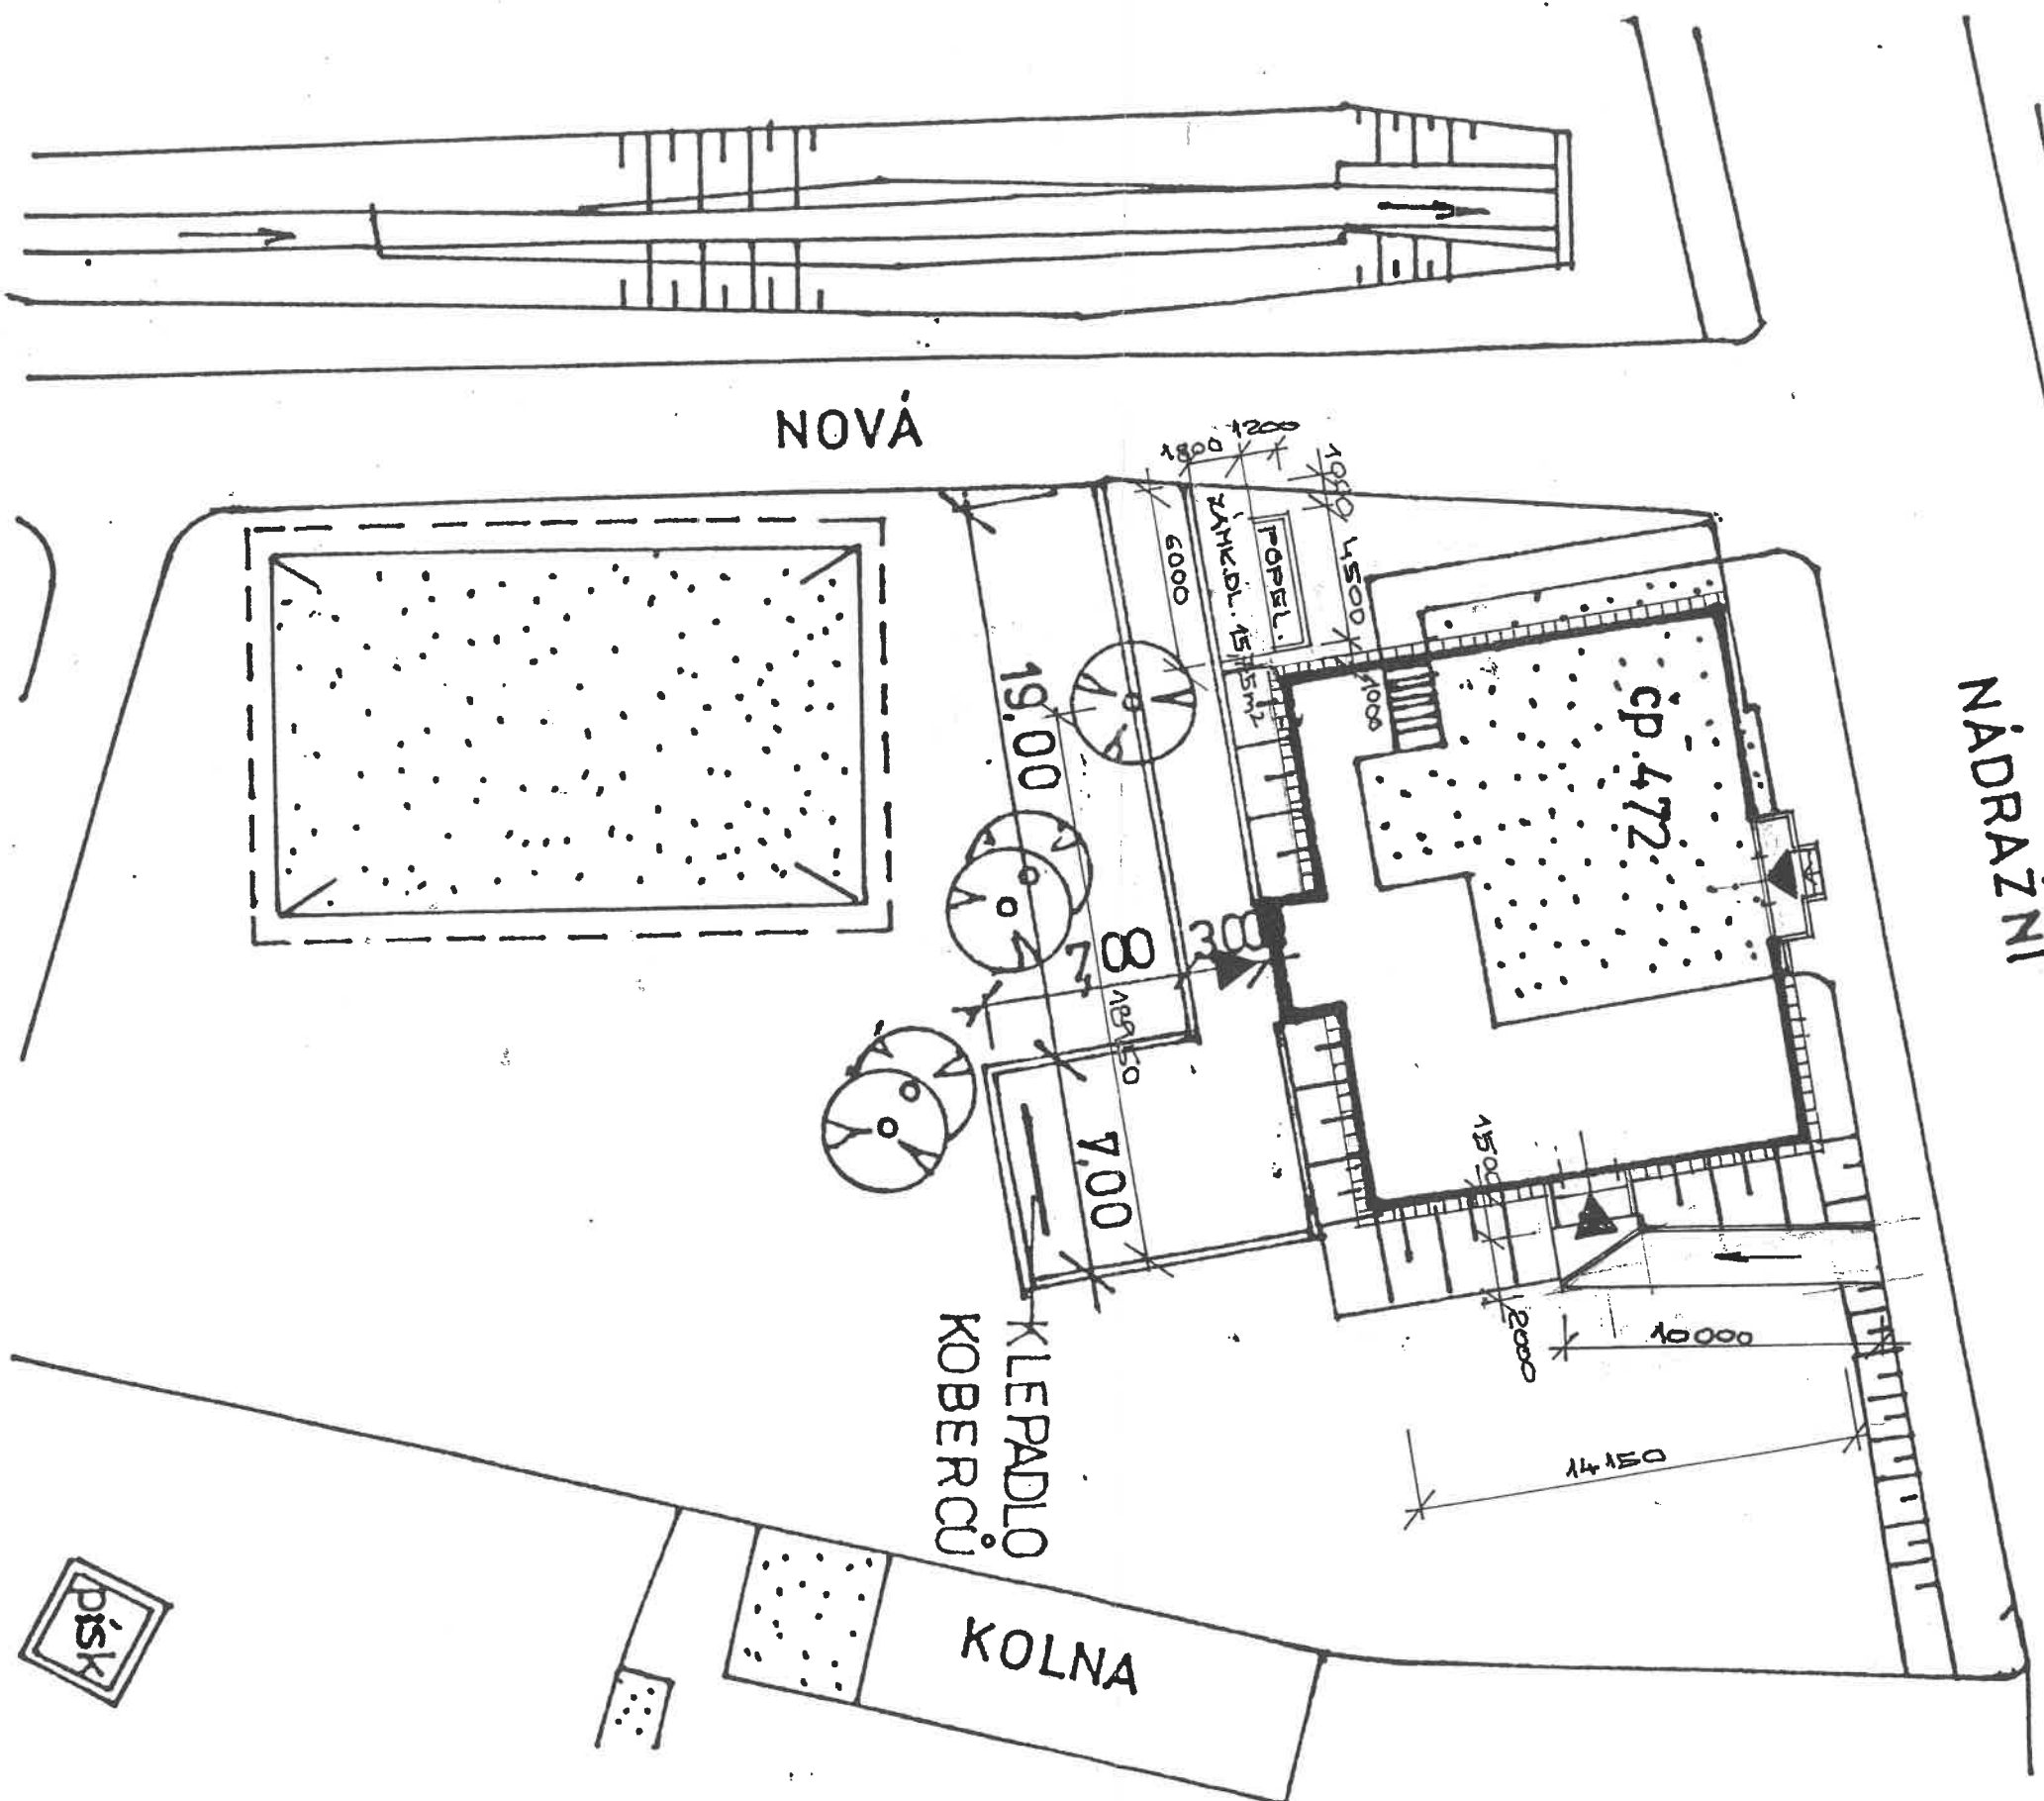


KLEPADLO
KOBERCŮ



[A vertical strip of decorative border or margin ornamentation.]

ŘEZ 1-1' M 1:50

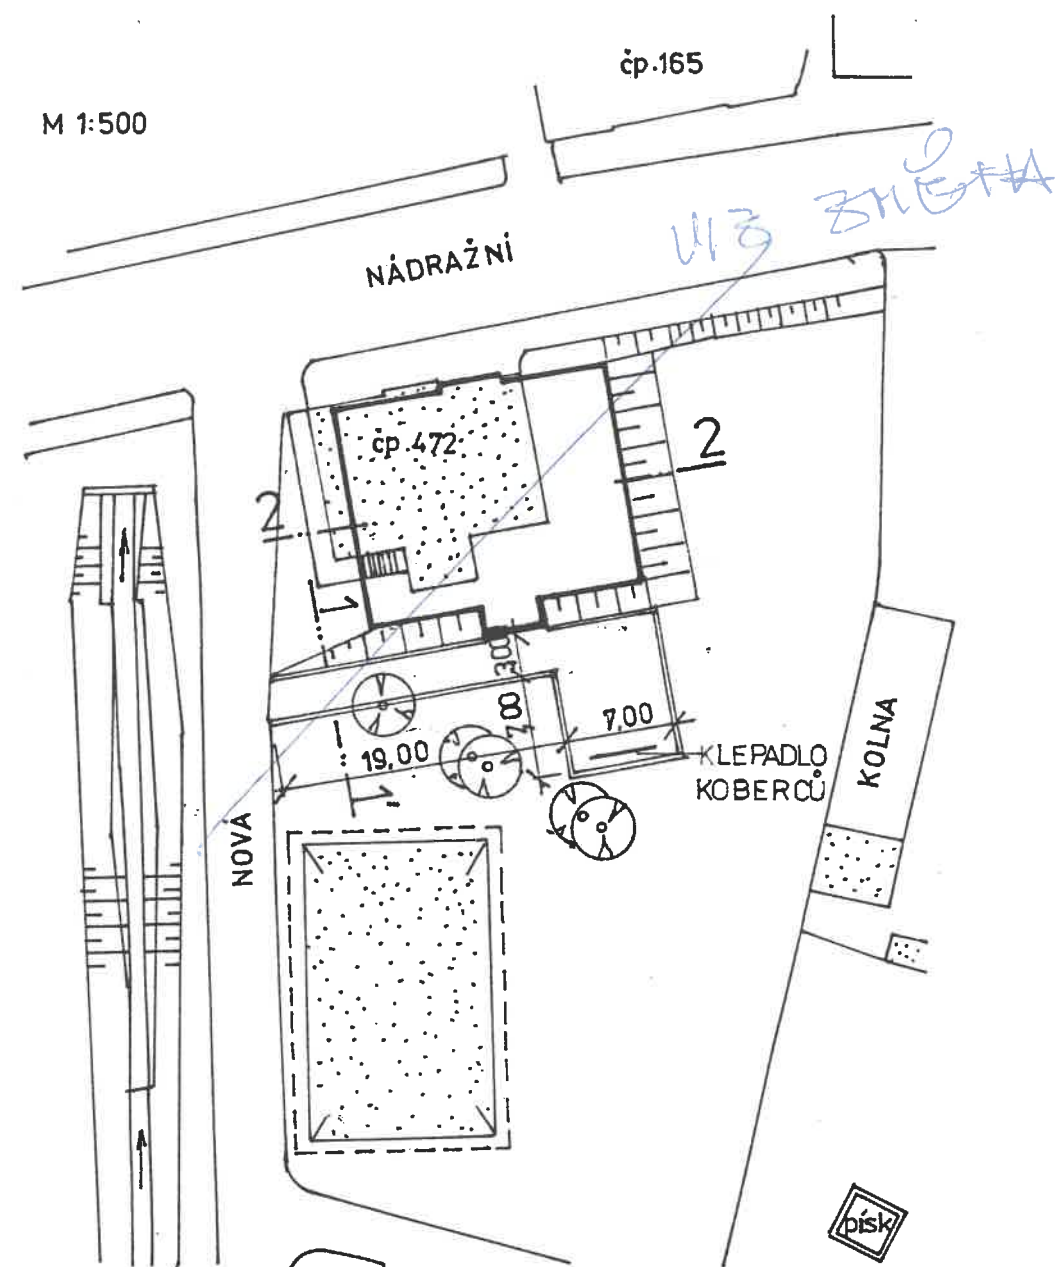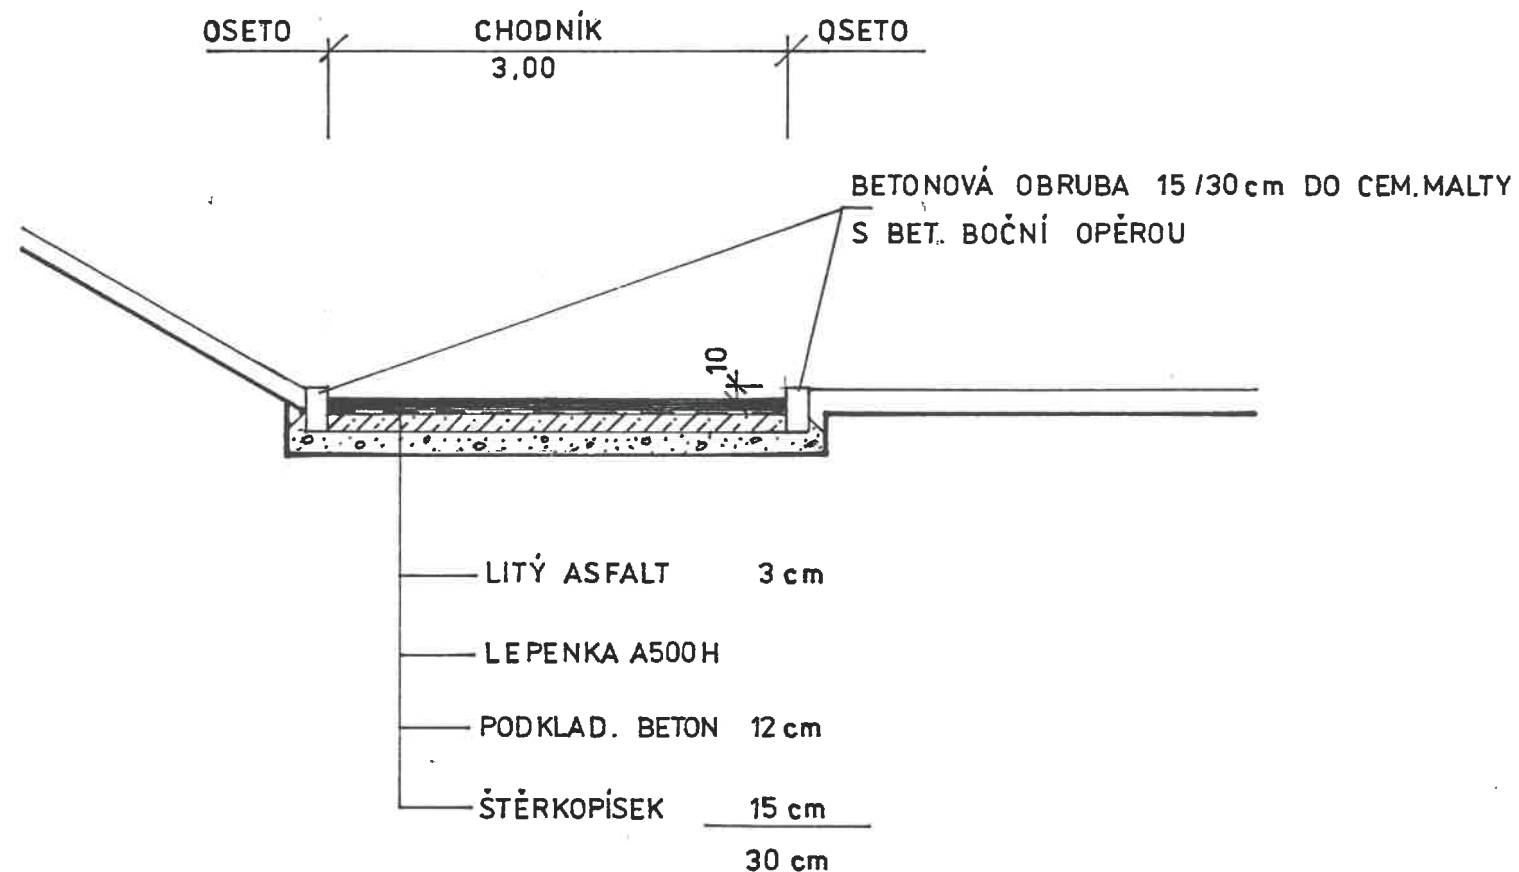

KVÚŠ					
VED. PROJEKTANT	ZOOP. PROJEKTANT	VYPRACOVAL	KRESLIL	KONTROLOVAL	KONSTRUKČNÍ A VÝVOJOVÝ
Ing. VITOUS			A. KOUŘILOVA		USTAV STAVEBNÍ LIBEREC
ONV JABLONEC N/V.					ul. B. Němcové 22, tel. 421241
INVESTOR	STAVOINVESTA LIBEREC				FORMAT 2 A4
12 b.j. RYCHNOV					DATUM
					UČEL P.P.
					ZAK. ČÍSLO 700/91
					ARCH. ČÍSLO 56
					SOUBOR ČÍSLO PARE
ŘEZ 1-1', SITUACE, TER. A SAD. ÚPRAVY					MĚRITKO 1:50
					C. VYKRESU 1:500