


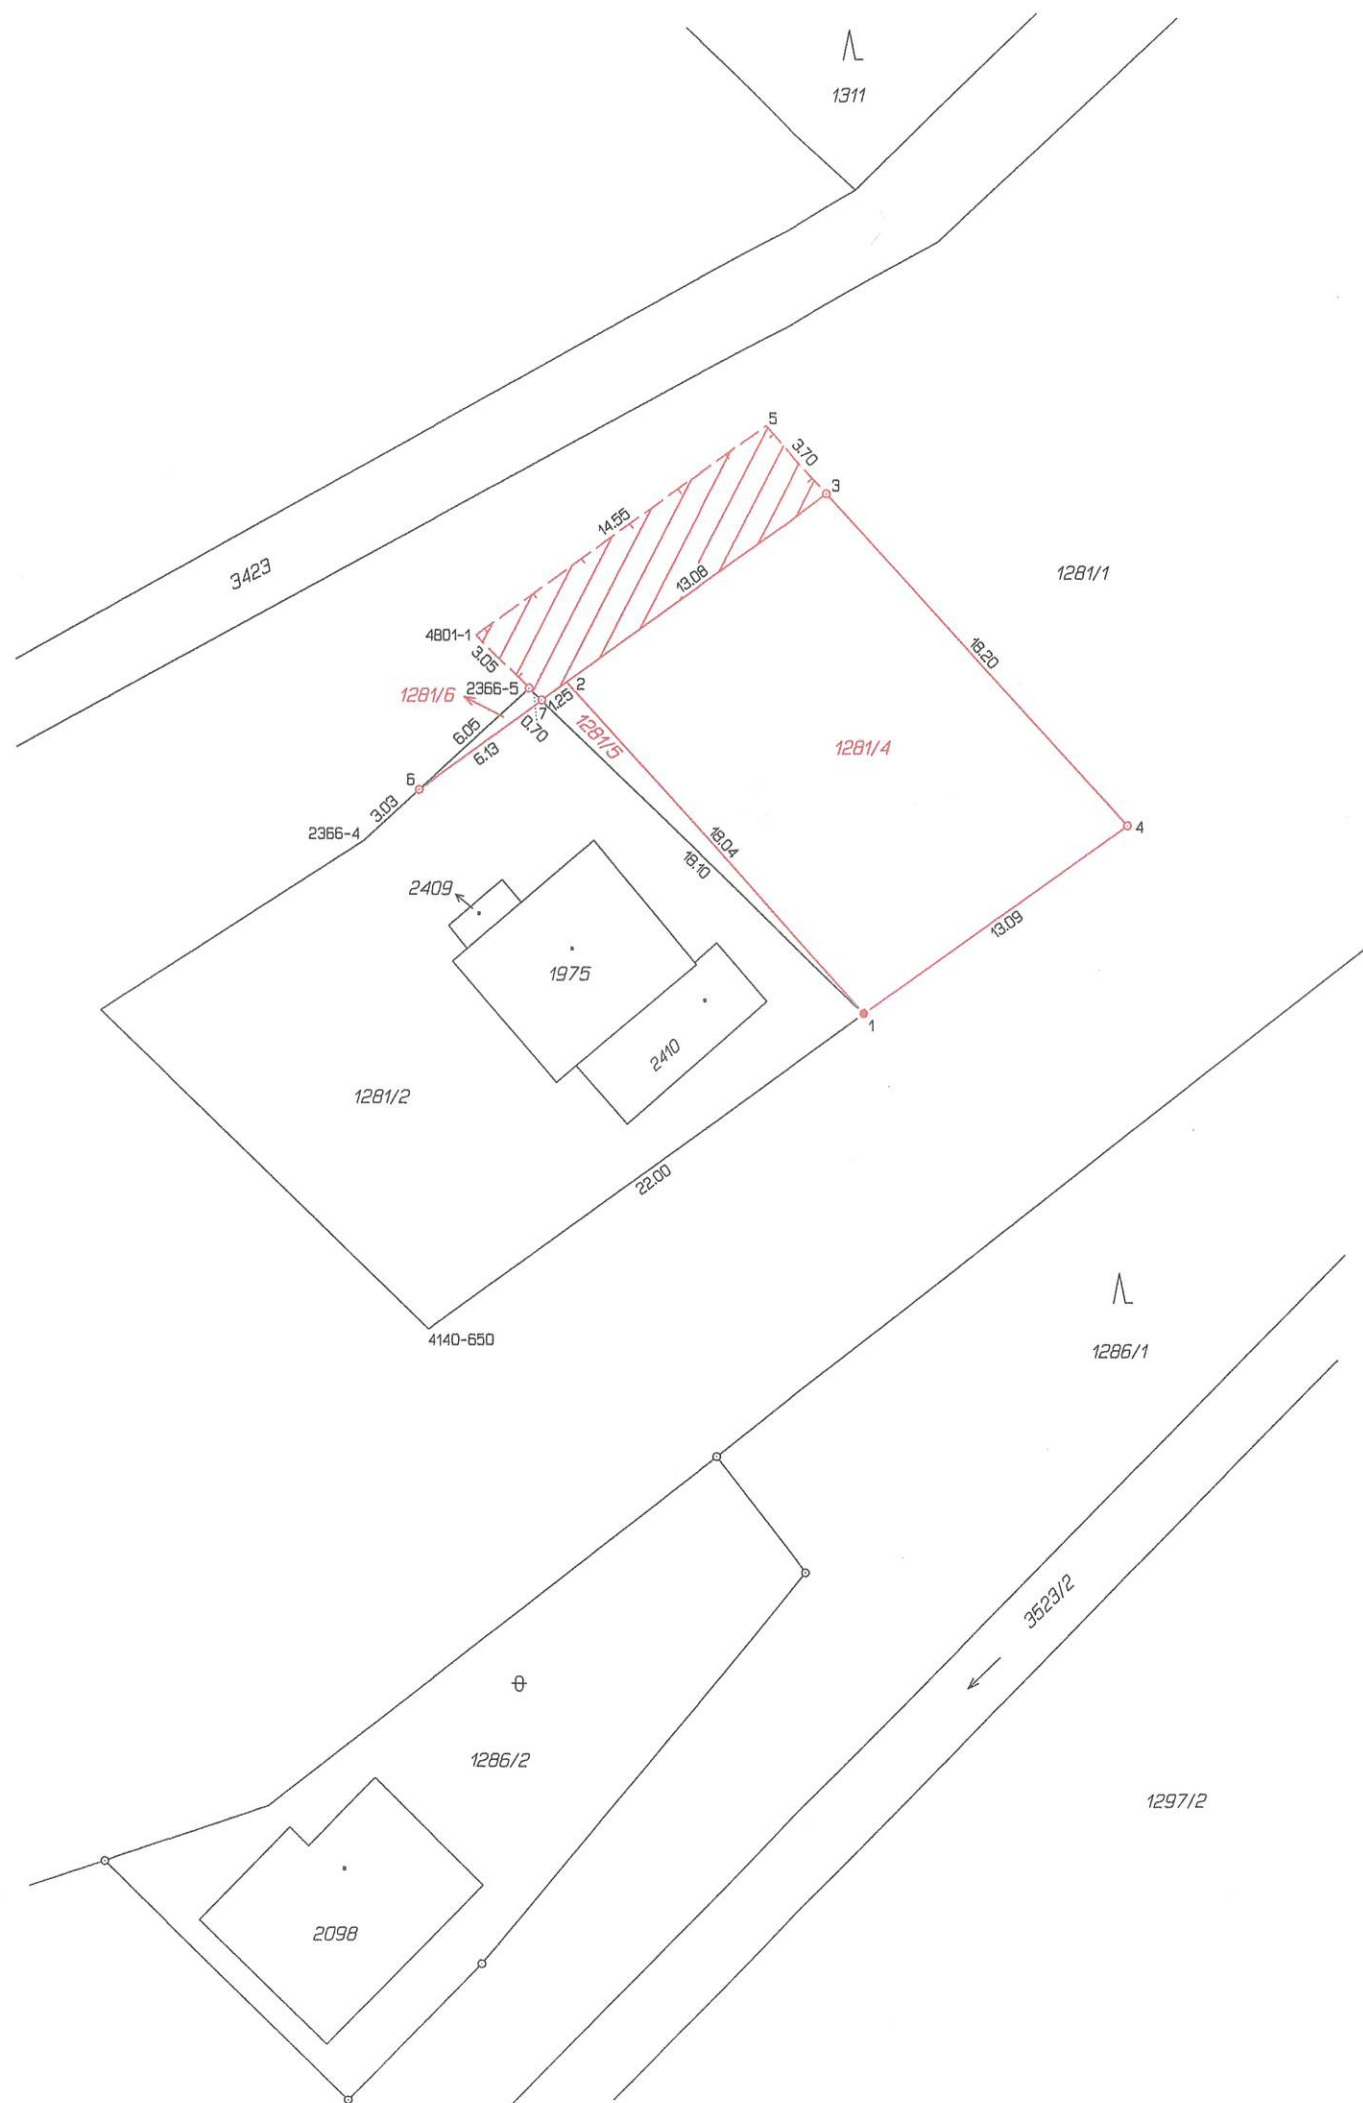

VÝKAZ DOSAVADNÍHO A NOVÉHO STAVU ÚDAJŮ KATASTRU NEMOVITOSTÍ																
Dosavadní stav				Nový stav												
Označení pozemku parc. číslem	Výměra parcely		Druh pozemku Způsob využití	Označení pozemku parc. číslem	Výměra parcely		Druh pozemku Způsob využití	Typ stavby Způsob využití	Způsob určení výměry	Porovnání se stavem evidence právních vztahů						
										Díl přechází z pozemku označeného v		Číslo listu vlastnictví	Výměra dílu		Označení dílu	
	katastru nemovitostí	drívější poz. evidenci			ha	m ²										
1281/1	62	18	ostat. pl. sport.a rekr.pl.	1281/1	59	72	ostat. pl. sport.a rekr.pl.		0	1281/1		1		59	72	
				1281/4	2	35	ostat. pl. sport.a rekr.pl.		2	1281/1		1		2	35	
				1281/5		11	ostat. pl. sport.a rekr.pl.		0	1281/1		1			11	
1281/2	3	07	ostat. pl. sport.a rekr.pl.	1281/2	3	05	ostat. pl. sport.a rekr.pl.		0	1281/2		365		3	05	
				1281/6		2	ostat. pl. sport.a rekr.pl.		0	1281/2		365			2	
	65	25			65	25										

Seznam souřadnic (S-JTSK)						
Číslo bodu	Souřadnice pro zápis do KN Y	Souřadnice určené měřením X	Kód kv.	Souřadnice určené měřením Y	Souřadnice určené měřením X	Poznámka
2366-4	473008.41	1134075.11	8			značka barvou
2366-5	473001.74	1134068.97	8			plastový mezník
4140-650	473005.77	1134094.83	8	473006.05	1134094.78	soupek plotu
4801-1	473003.89	1134066.83	3			značka barvou
1	472988.10	1134082.07	3			soupek plotu
2	473000.23	1134068.74	3			soupek plotu
3	472989.65	1134061.06	3			plastový mezník
4	472977.41	1134074.50	3			plastový mezník
5	472992.14	1134058.31	3			značka barvou
6	473006.18	1134073.06	8			plastový mezník
7	473001.23	1134069.46	8			plastový mezník

Souřadnice bodů na dosavadní hranici pozemku určené měřením v terénu budou pro zápis do katastru nemovitostí upraveny podle dosavadního určení hranice lomovými body s kódem charakteristiky kvality souřadnic vyšším než 3. Důvodem je nerealizované zprášení této hranice, ke kterému je nutné doložit listinu prokazující shodu vlastníků na jejím průběhu (§ 50 odst. 1 písm. a) katastrálního zákona).

GEOMETRICKÝ PLÁN pro rozdělení pozemku, vymezení rozsahu věcného břemene k části pozemku	Geometrický plán ověřil autorizovaný zeměměřický inženýr:		Stejnopis ověřil autorizovaný zeměměřický inženýr:	
	Jméno, příjmení:	Ing. Petr Urbíš	Jméno, příjmení:	Ing. Petr Urbíš
	Číslo položky rejstříku autorizovaných zeměměřických inženýrů:	1119	Číslo položky rejstříku autorizovaných zeměměřických inženýrů:	1119
	Dne:	2.6.2026	Číslo:	168/2026
	Naležitostmi a přesností odpovídá právním předpisům.		Tento stejnopis odpovídá geometrickému plánu v elektronické podobě uloženému v dokumentaci katastrálního úřadu.	
Vyhotovitel: Jiří Holoubek-geodetické práce Kalamářská 201, 747 62 Mokré Lazce IČ 18988351 DIČ 5408010949	Katastrální úřad souhlasí s označením parcel.		Ověření stejnopisu geometrického plánu v listinné podobě.	
Číslo plánu: 5373-64/2026	Zdeňka Žáčková KÚ pro Moravskoslezský kraj KP Frýdek-Místek PGP - 1033 / 2026 - 802 2026.06.10 13:05:38 +02'00'			
Okres: Frýdek-Místek				
Obec: Kunčice pod Ondřejníkem				
Kat. území: Kunčice pod Ondřejníkem				
Mapový list: Frýdlant nad Ostravicí 9-7/22				
Dosavadní vlastníkům pozemků byla poskytnuta možnost seznámit se v terénu s průběhem navrhovaných nových hranic které byly označeny předepsaným způsobem:				