


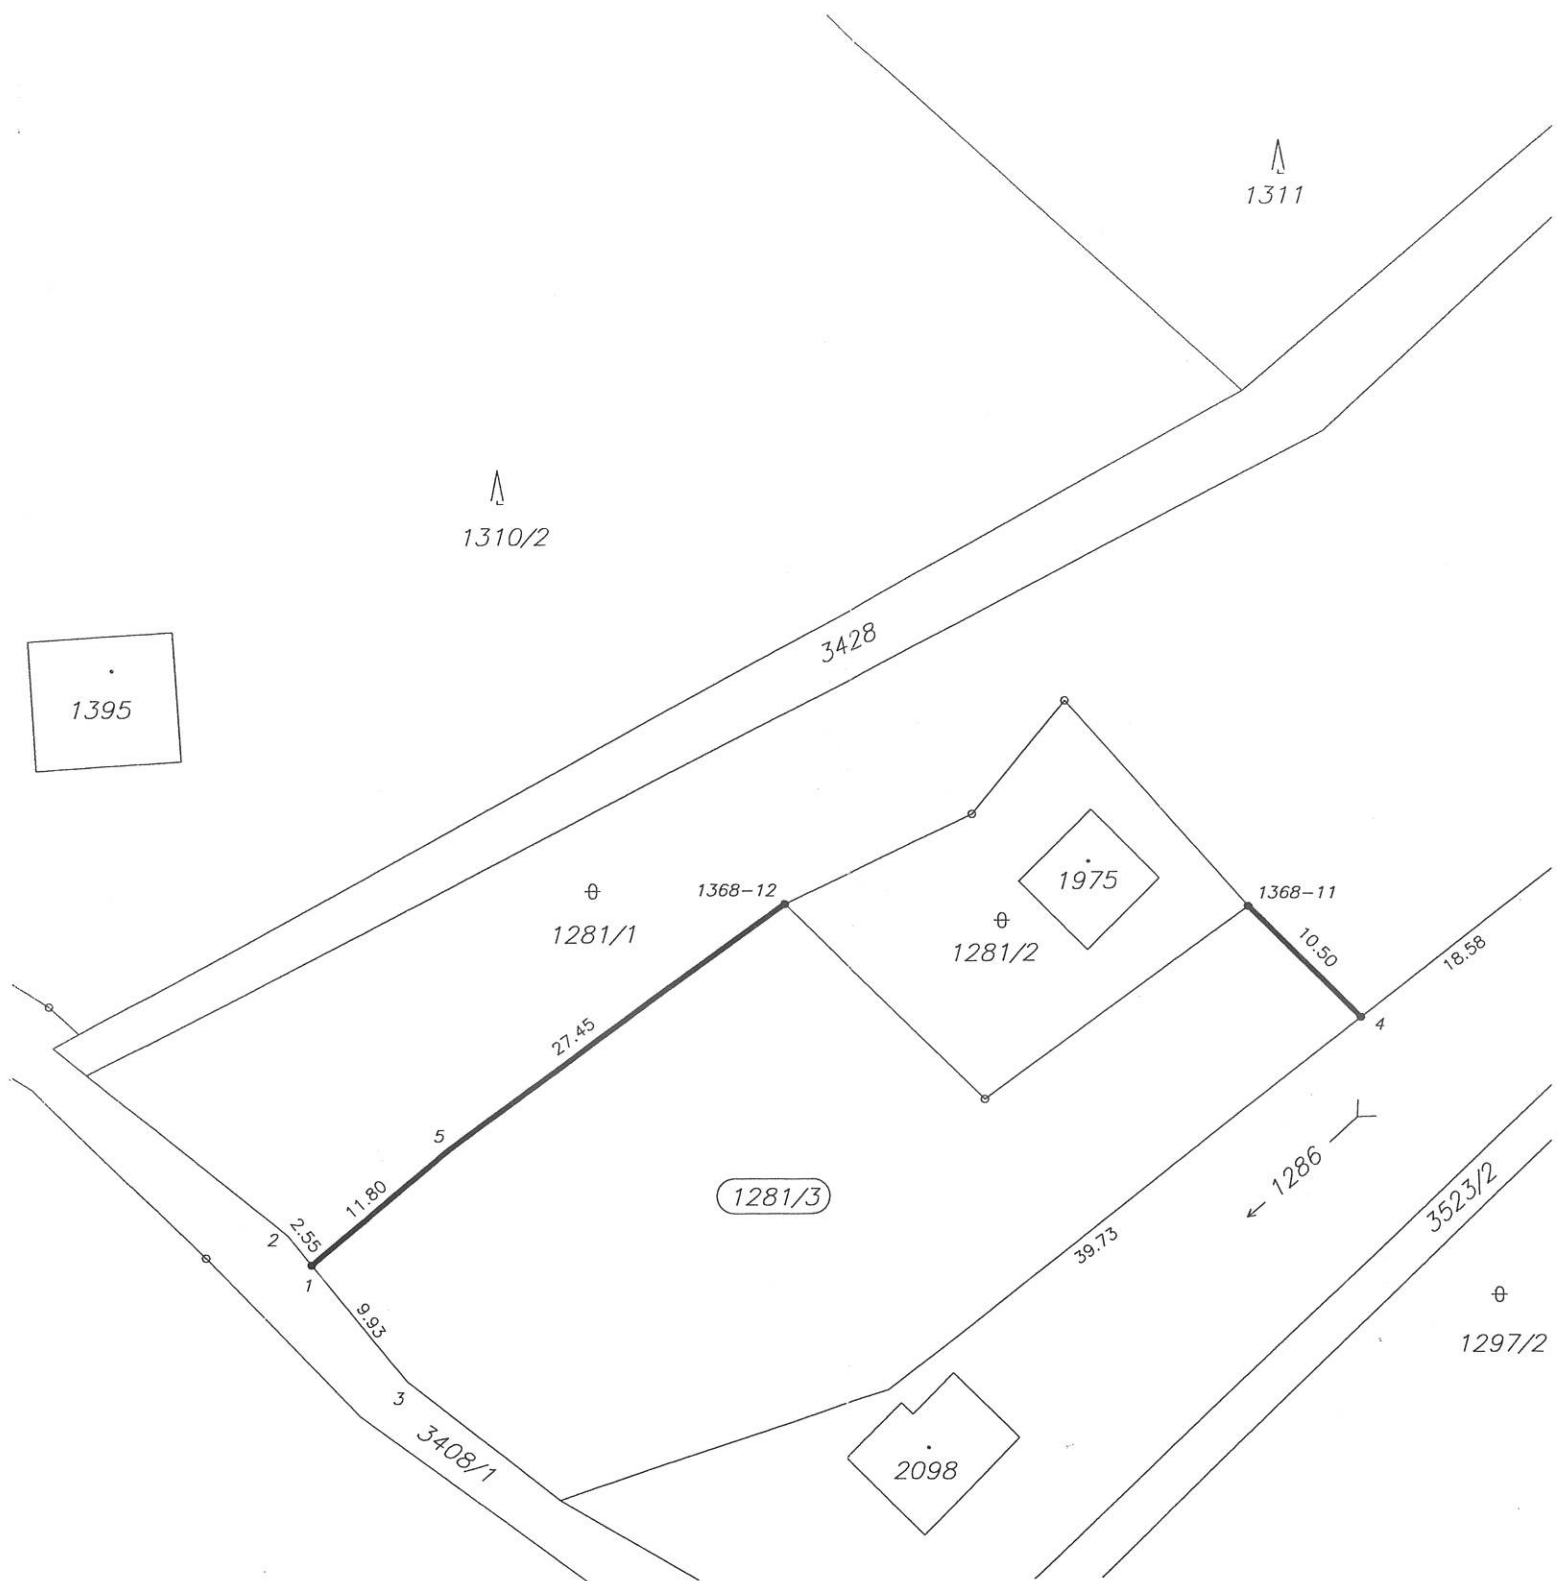

SEZNAM SOUŘADNIC (S-JTSK)					Souřadnice určené měřením		
Číslo bodu	Souřadnice pro zápis do KN		kod kvality		Y	X	poznámka
1	473050.24	1134105.69	3				znak z plastu
2	473051.84	1134103.74	3				dočasná stab.
3	473043.97	1134113.39	3				dočasná stab.
4	472980.87	1134089.66	3				znak z plastu
5	473041.19	1134098.11	3				sl.plotu
1368-11	472988.31	1134082.28	3				sl.plotu
1368-12	473019.04	1134081.95	3				sl.plotu

VÝKAZ DOSAVADNIHO A NOVÉHO STAVU ÚDAJŮ KATASTRU NEMOVITOSTÍ																
Dosavadní stav							Nový stav									
Označení pozemku parc. číslem	Výměra parcely		Druh pozemku	Označení pozemku parc. číslem	Výměra parcely		Druh pozemku	Typ stavby	Zpús. určení výměr	Porovnání se stavem evidence právních vztahů						
										Způsob využití	Způsob využití	Díl přechází z pozemku označeného v	Číslo listu vlastnictví	Výměra dílu		Označení dílu
	ha	m ²	ha		m ²	katastru nemovitostí	dřívější poz.									
1281/1	62	18	ostat.pl.	1281/1	48	79	ostat.pl.		0							
			sport.a rekr.pl.				sport.a rekr.pl.									
				1281/3	13	39	ostat.pl.		2	1281/1		1		13	39	
	62	18			62	18										

Dělit nebo scelovat pozemky lze jen na základě územního rozhodnutí, pokud podmínky pro ně nejsou stanoveny jiným rozhodnutím nebo opatřením.

GEOMETRICKÝ PLÁN pro rozdělení pozemku Vyhotožil: Lada Adamková IČ: 63358573 Frýdek-Místek, Jiráskova 567 Číslo plánu: 1940-44/2012 Okres: Frýdek-Místek Obec: Kunčice pod Ondřejníkem Kat. území: Kunčice pod Ondřejníkem Mapový list: VS-XIX-14-6 Kód způsobu určení výměr je určen podle § 77 odst. 2 vyhlášky č. 26/2007 Sb. Dosavadním vlastníkům pozemků byla poskytnuta možnost seznámit se v terénu s průběhem navrhovaných nových hranic, které byly označeny předepsaným způsobem:		Náležitostí a přesností odpovídá právním předpisům.  Ing. Karel Jurek Dne: 2.7.2012 Číslo: 79/2012 Úředně oprávněný zeměměřický inženýr odpovídá za odbornou úroveň geometrického plánu, za dosažení předepsané přesnosti a za správnost a úplnost náležitostí podle právních předpisů.	Katastrální úřad, katastrální pracoviště souhlasí s očíslováním parcel.  Vrenková Anna Dne: 10-07-2012 Číslo: 1149/12 Jeden výtisk geometrického plánu a předepsané přílohy jsou uloženy u katastrálního úřadu, katastrálního pracoviště.
--	--	--	--