


# VÝKAZ DOSAVADNÍHO A NOVÉHO STAVU ÚDAJŮ KATASTRU NEMOVITOSTÍ

| Dosavadní stav                     |                |    |                | Nový stav                          |                         |                           |                                        |                                 |                              |                                              |             |                  |    |  |
|------------------------------------|----------------|----|----------------|------------------------------------|-------------------------|---------------------------|----------------------------------------|---------------------------------|------------------------------|----------------------------------------------|-------------|------------------|----|--|
| Označení<br>pozemku<br>parc.číslem | Výměra parcely |    | Druh pozemku   | Označení<br>pozemku<br>parc.číslem | Výměra VB               |                           | Druh pozemku                           | Typ stavby<br>Způsob<br>využití | Zpūs.<br><br>určení<br>výměr | Porovnání se stavem evidence právních vztahů |             |                  |    |  |
|                                    |                |    | Způsob využití |                                    |                         |                           | Díl přechází z pozemku<br>označeného v |                                 |                              | Číslo listu<br>vlastnictví                   | Výměra dílu | Označení<br>dílu |    |  |
|                                    | ha             | m² | Způsob využití |                                    | katastru<br>nemovitostí | dřívější<br>poz. evidenci | ha                                     |                                 |                              |                                              |             |                  | m² |  |
| 11/6                               |                |    |                |                                    |                         |                           |                                        |                                 |                              | 11/6                                         |             | 276              |    |  |
| 11/14                              |                |    |                |                                    |                         |                           |                                        |                                 |                              | 11/14                                        |             | 1                |    |  |

Oprávněný : Dle listiny

Druh věcného břemene: Právo dle listiny

|   |   |   |
|---|---|---|
| <b>GEOMETRICKÝ PLÁN</b><br><b>pro</b><br>vymezení rozsahu věcného břemene<br>k částem pozemků   | Geometrický plán ověřil autorizovaný zeměměřický inženýr:   | Stejnopis ověřil autorizovaný zeměměřický inženýr:   |
|   | Jméno, příjmení: <i>Ing. Karel Jurek</i>   | Jméno, příjmení: <i>Ing. Karel Jurek</i>   |
|   | Číslo položky rejstříku autorizovaných zeměměřických inženýrů: <i>1492/1996</i>   | Číslo položky rejstříku autorizovaných zeměměřických inženýrů: <i>1492/1996</i>                                                                        |
|   | Dne: <i>10. 7. 2026</i> Číslo: <i>36/2026</i>   | Dne: <i>17.7.2026</i> Číslo: <i>40/2026</i>   |
| Náležitostmi a přesností odpovídá právním předpisům.   | Tento stejnopis odpovídá geometrickému plánu v elektronické podobě uloženému v dokumentaci katastrálního úřadu.                                                                    |   |
| Vyhotožil: <i>Lada Adamková</i><br><i>Jiráskova 567</i><br><i>738 01 Frýdek-Místek</i><br>Číslo plánu: <i>5389-38/2026</i><br>Okres: <i>Frýdek-Místek</i><br>Obec: <i>Kunčice pod Ondřejníkem</i><br>Kat. území: <i>Kunčice pod Ondřejníkem</i><br>Mapový list: <i>Frýdlant nad Ostravicí 9-7/21</i><br>Dosaďním vlastníkům pozemků byla poskytnuta možnost seznámit se v terénu s průběhem navrhovaných nových hranic, které byly označeny předepsaným způsobem. | Katastrální úřad souhlasí s očíslováním parcel.<br><br>Zdeňka Žáčková<br>KÚ pro Moravskoslezský kraj<br>KP Frýdek-Místek<br>PGP - 1350 / 2026 - 802<br>2026.07.15 11:00:44 +02'00' | Ověření stejnopisu geometrického plánu v listinné podobě.<br><br> |

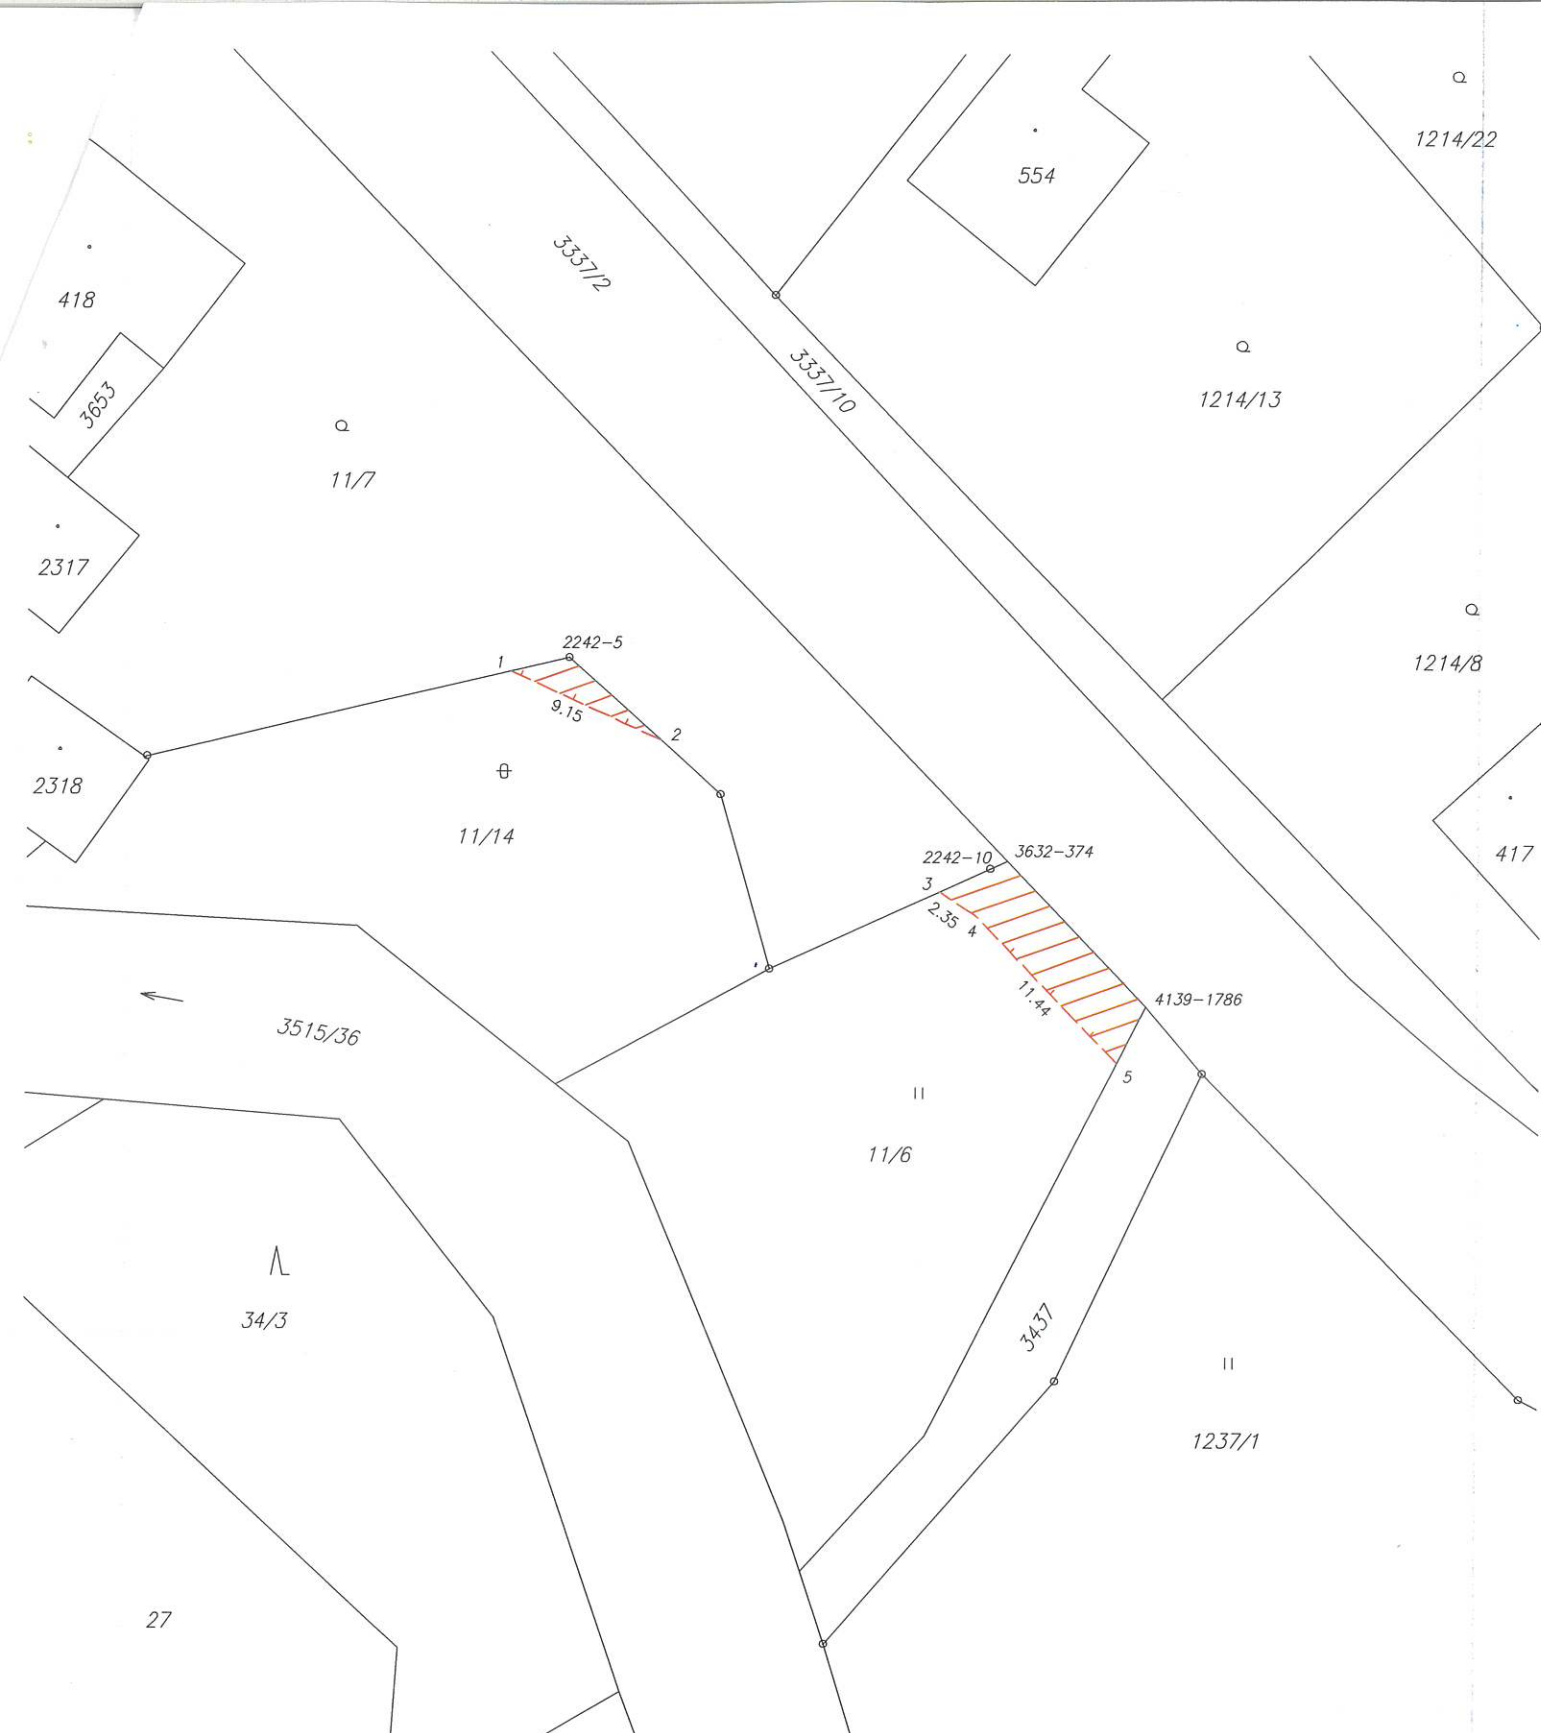

# Seznam souřadnic (S-JTSK)

Souřadnice pro zápis do KN

| Č. bodu   | Y         | X          | kód kv. | Poznámka            |
|-----------|-----------|------------|---------|---------------------|
| 1         | 473694.15 | 1134107.30 | 5       | dočasná stabilizace |
| 2         | 473685.85 | 1134111.11 | 3       | dočasná stabilizace |
| 3         | 473670.38 | 1134119.41 | 3       | dočasná stabilizace |
| 4         | 473668.39 | 1134120.68 | 3       | dočasná stabilizace |
| 5         | 473660.47 | 1134128.90 | 8       | dočasná stabilizace |
| 2242-5    | 473690.94 | 1134106.53 | 3       |                     |
| 2242-10   | 473667.53 | 1134118.10 | 3       |                     |
| 3632-374  | 473666.59 | 1134117.67 | 8       |                     |
| 4139-1786 | 473658.85 | 1134125.70 | 8       |                     |