



ŘEZ F - F

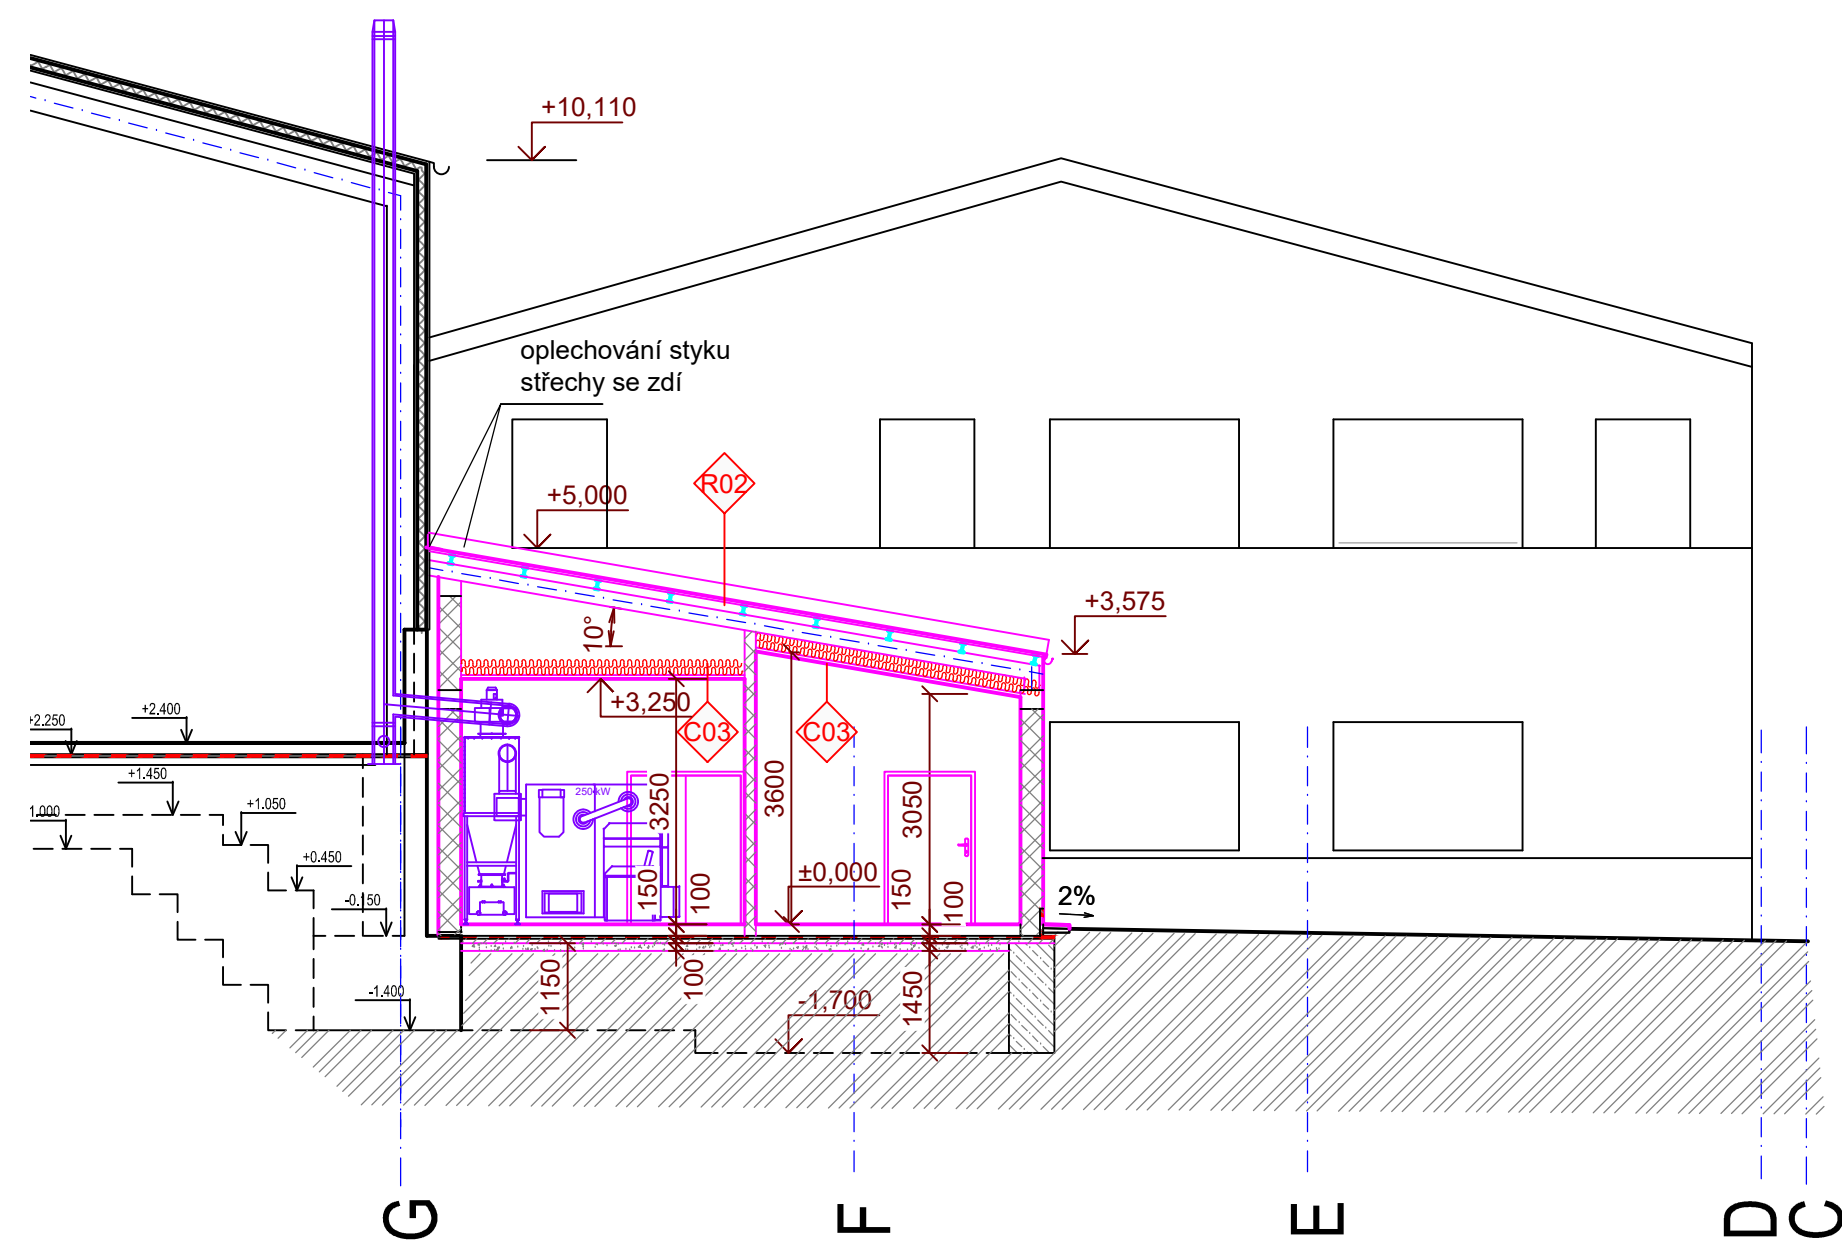


ŘEZ E - E

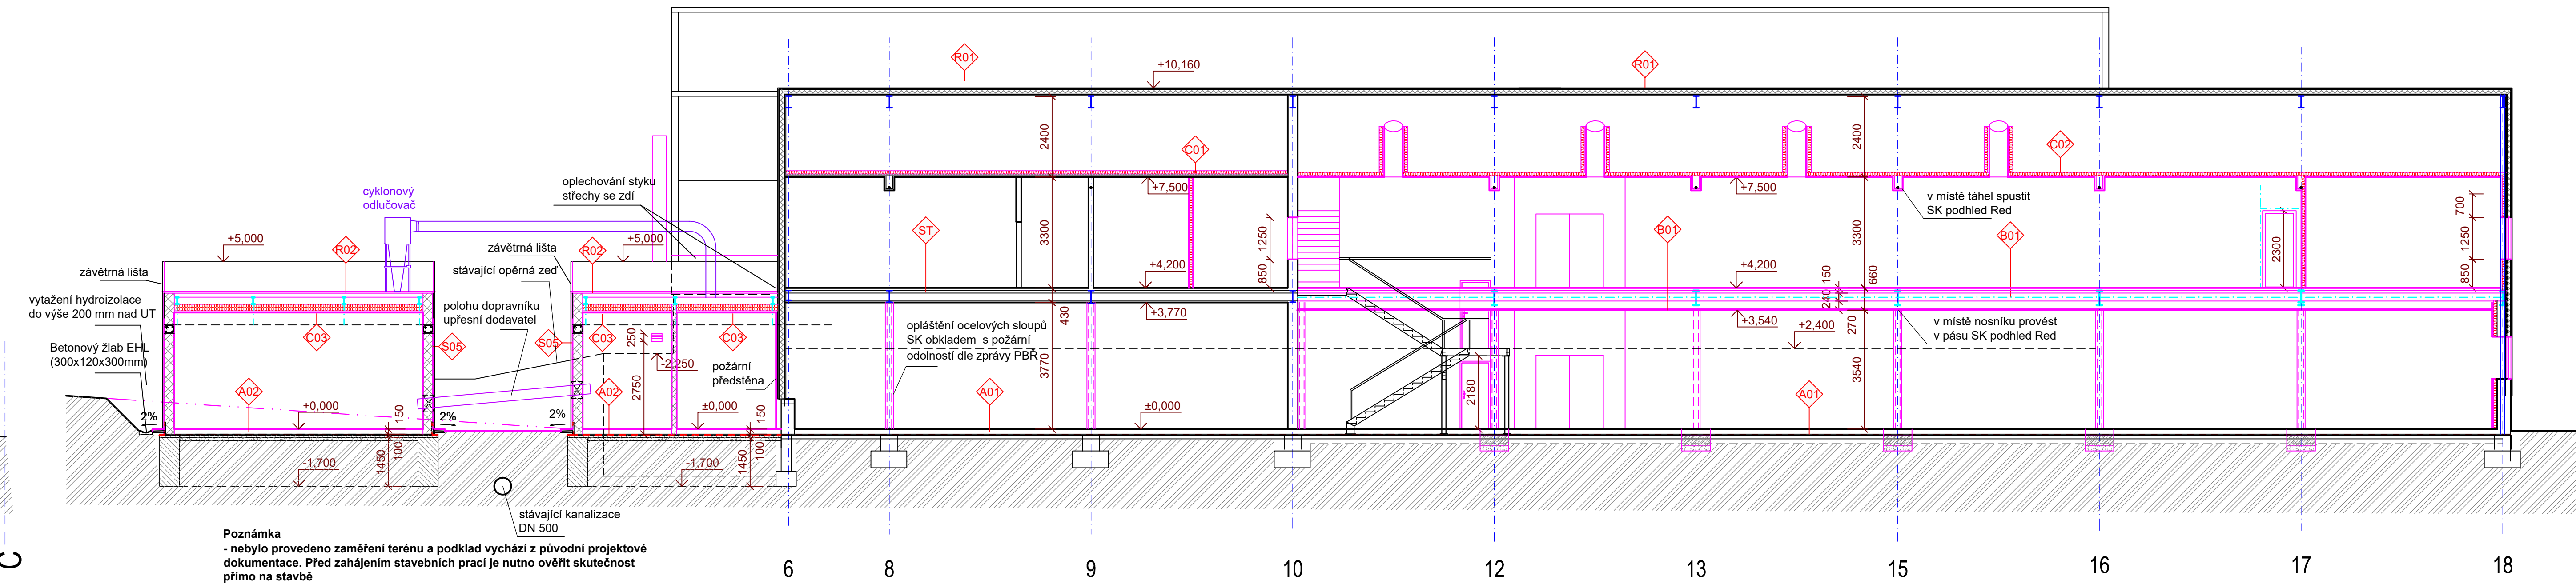


Poznámka
nebylo provedeno zaměření terénu a podklad vychází z původní projektové dokumentace. Před zahájením stavebních prací je nutno ověřit skutečnost přímo na stavbě

ŘEZ C - C

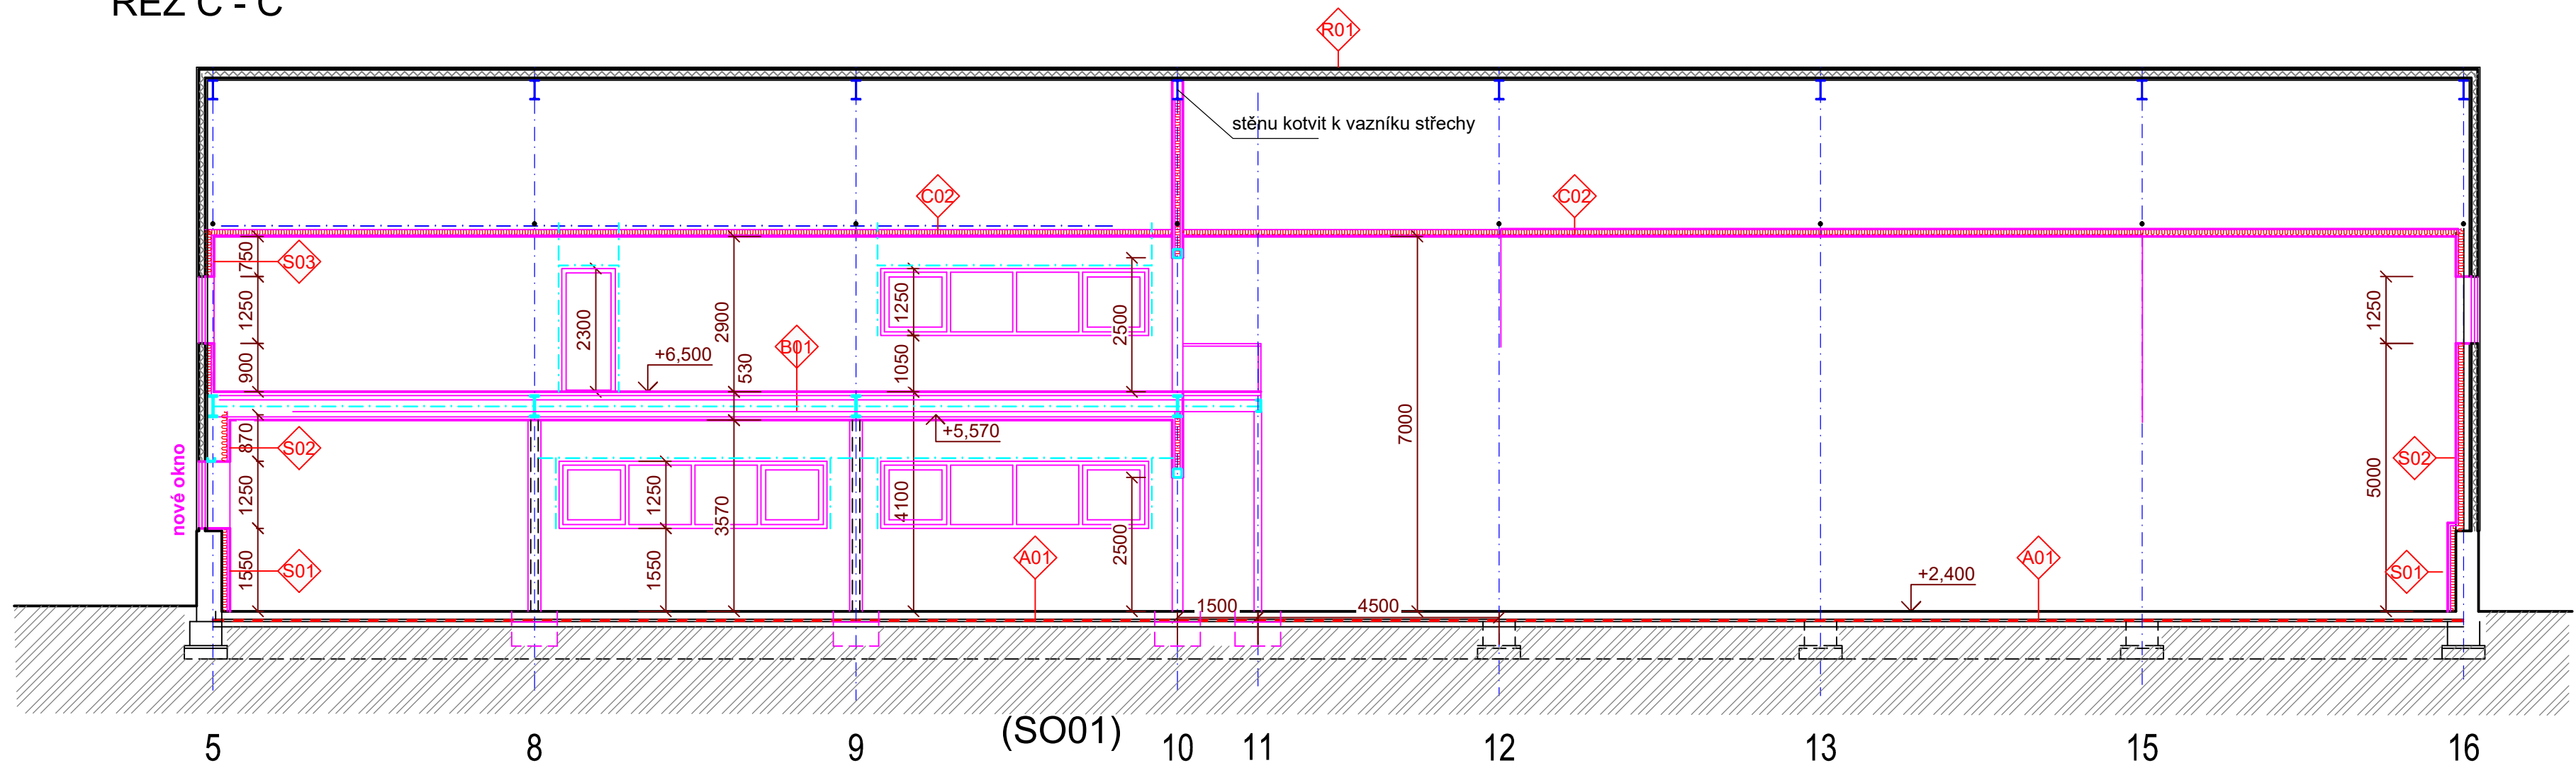


ŘEZ B - B

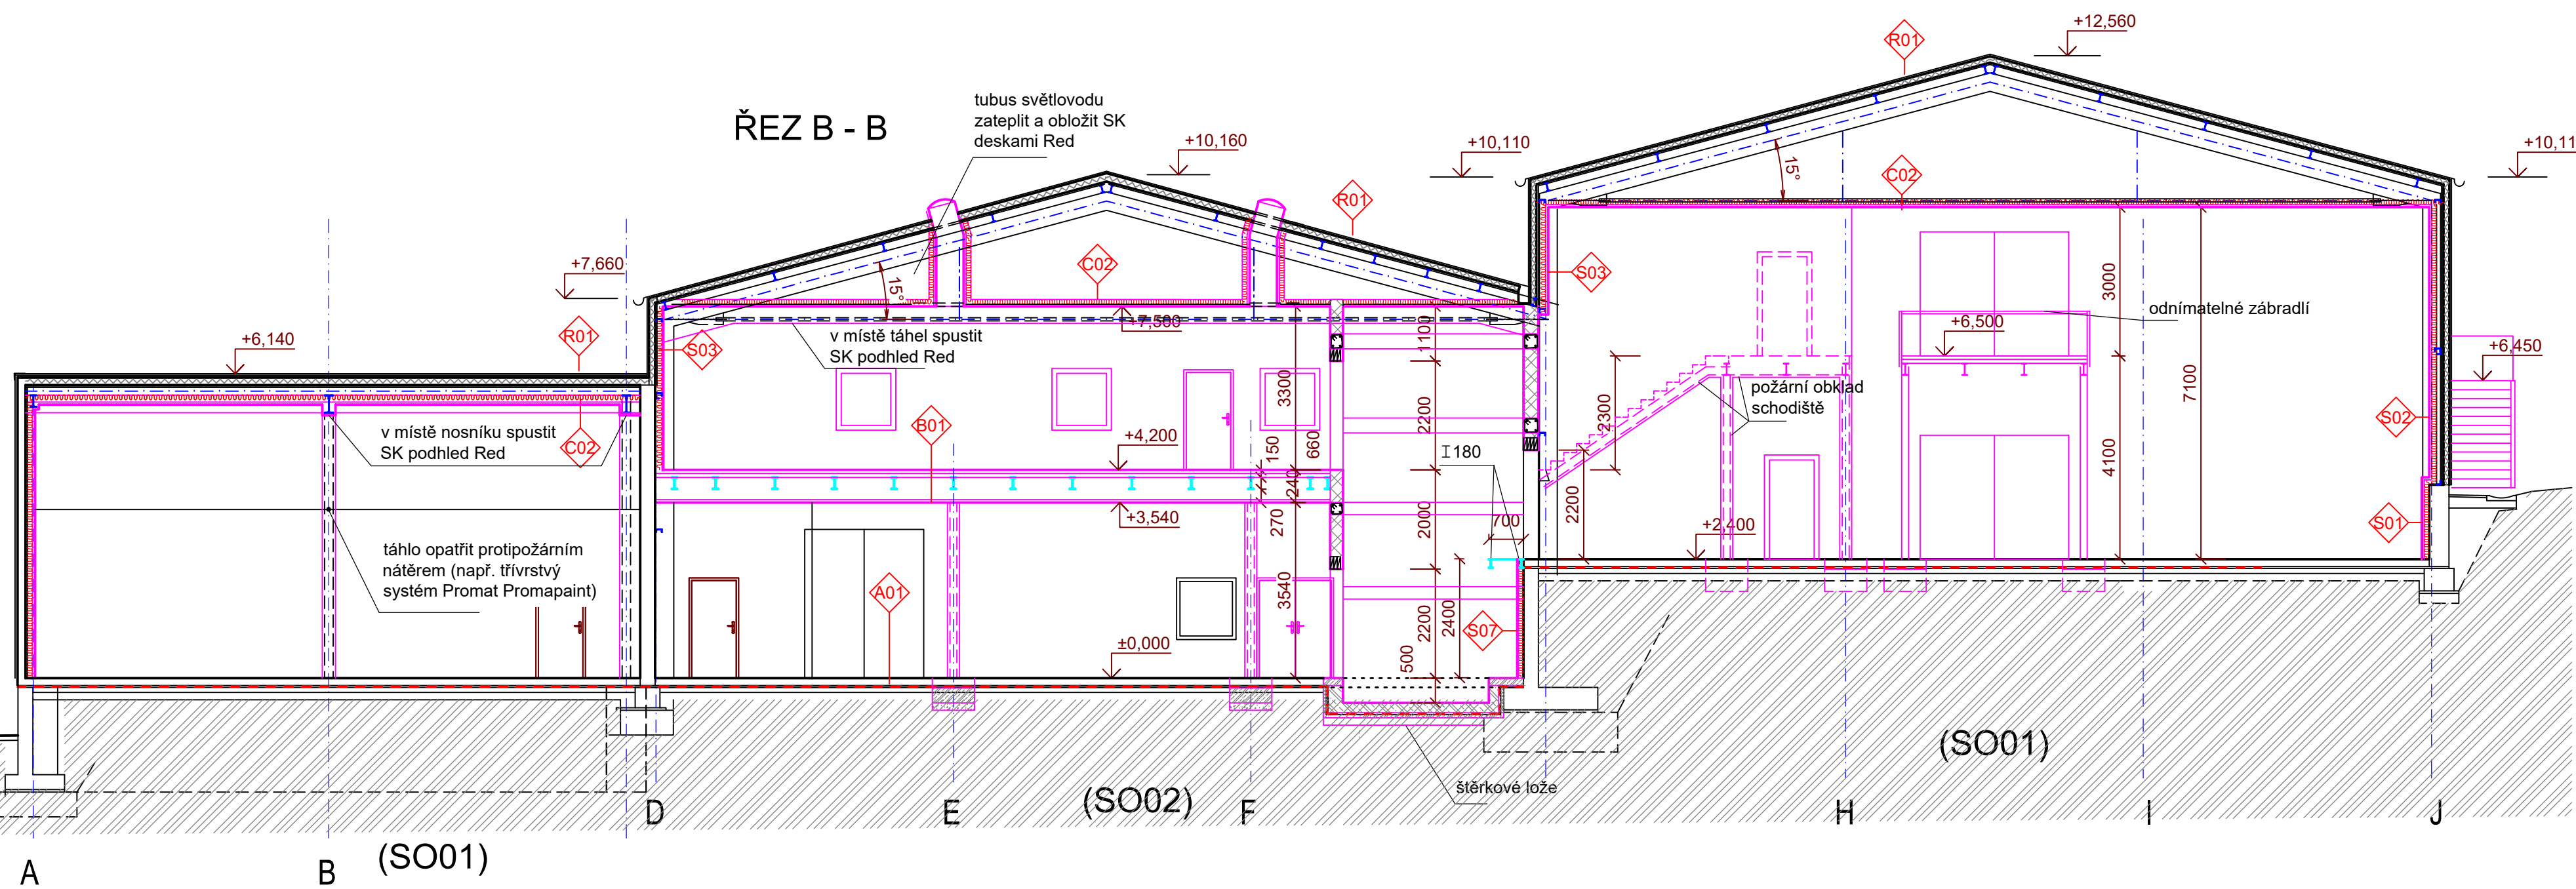


LEGENDA MATERIÁLŮ

- stávající konstrukce - cihelné zdivo
- vybourané konstrukce
- S01 - sendvičový plášť ocelové konstrukce
- S02 - vnitřní zateplení - sádrovláknitá deska a tepelná izolace minerální desky ($\lambda_d=0,030 \text{ W/mK}$)
- S07 - vnitřní zateplení včetně sanace střední zdi - sanace + tepelná izolace polystyren XPS ($\lambda = 0,033 \text{ W/mK}$)
- podhled - rastrový podhled nebo sádrovláknité desky na roštu
- prostý beton - podkladní beton: C 16/20 se síť 6/150-6/150 - základový pás: C 16/20
- hydroizolace
- povrch původního terénu
- rostlý terén po skrytce ornice v tl.200 mm
- původní terén
- stěrkoopiskový podsyp
- ST - stávající dveře a vrata
- ?? - skladba konstrukce

ŘEZ D - D

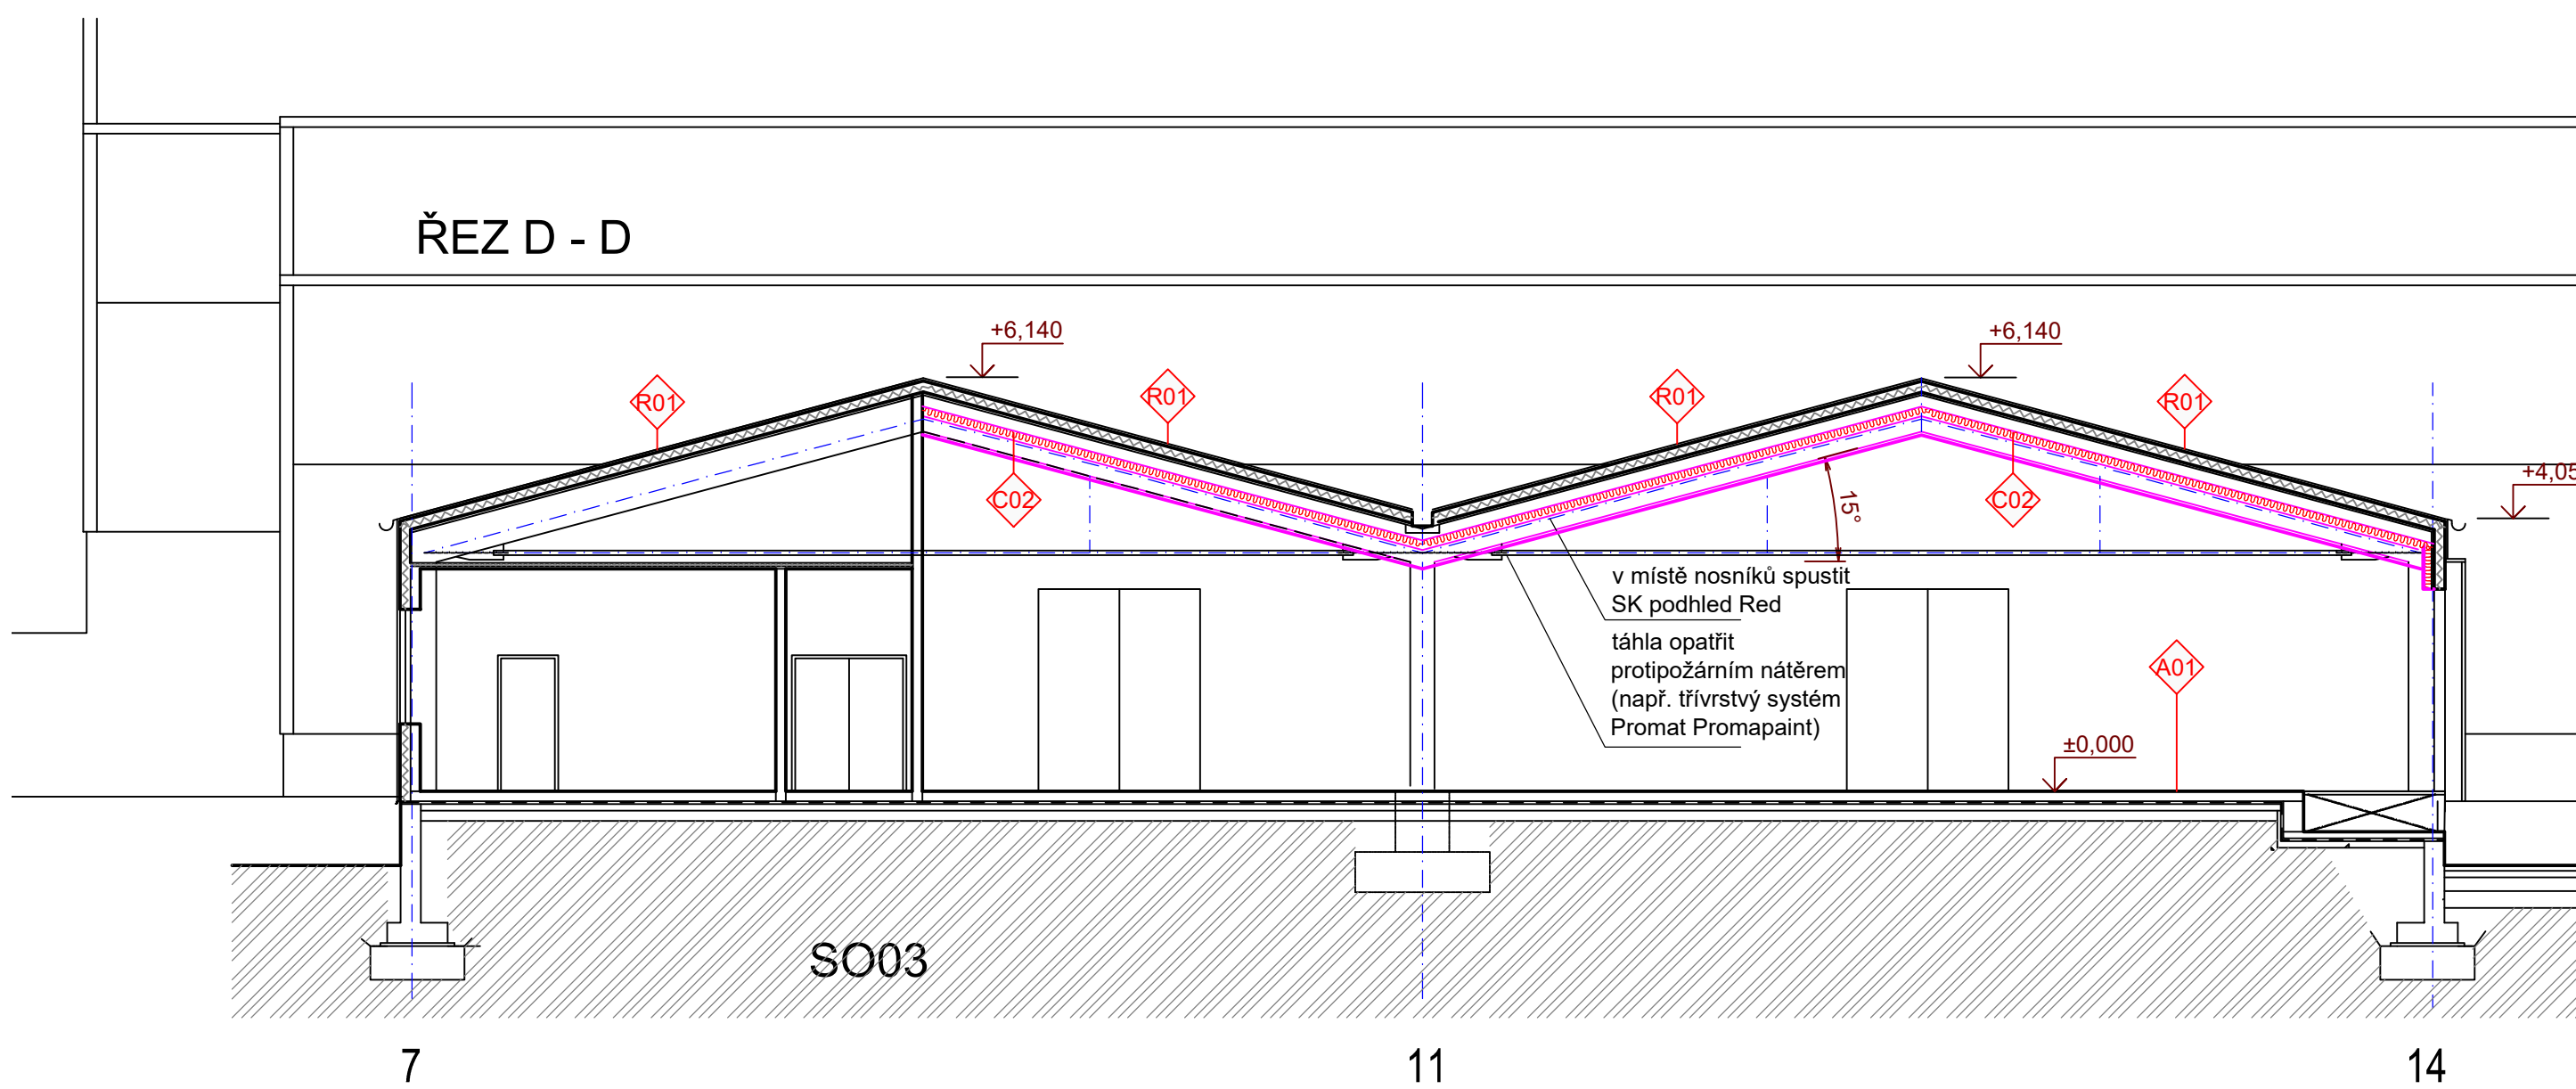

ŘEZ A - A

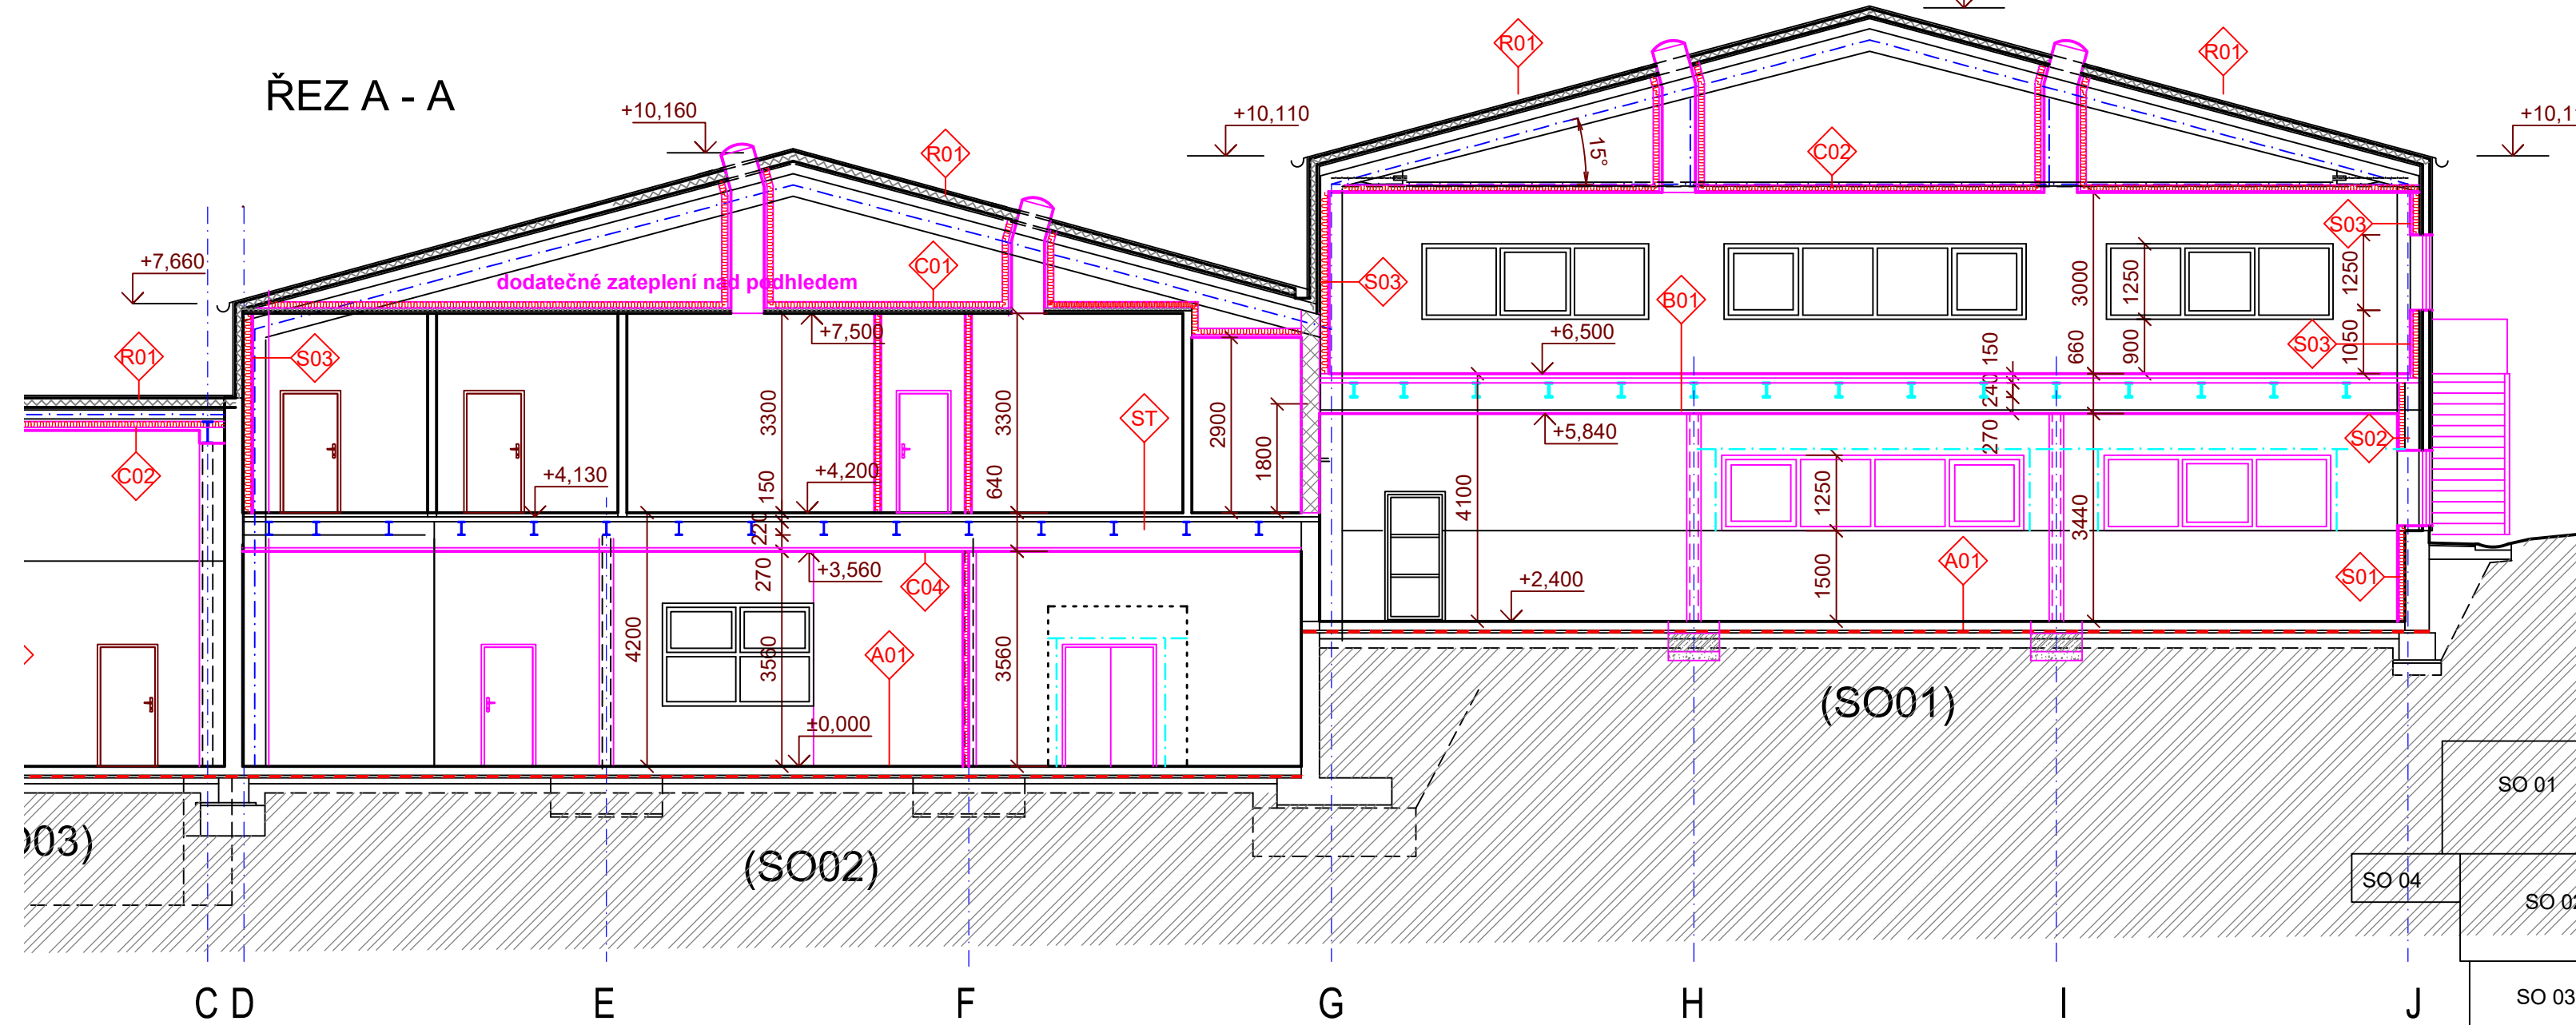

VED. PROJEKTANT Ing. arch. Milan Zrník	PROJEKTANT Dagmar Fejglová	KONTROLOVAL Ing. Jiří Kaška
INVESTOR E&Q-education s.r.o., České mládeže 1096, 48006 Liberec	FORMÁT A4	www.agora-liberec.cz
MÍSTO STAVBY p.p.č. 499/1, 499/2, 499/3, k.ú. Rychnov u Jablonce n. N.	DATA 01/2023	
	ÚČEL DSP	
	MĚŘÍTKO 1:100	
	C. ZAKÁZKY 2022/814	
	ČÍSLO PÁRE D1.1 -	ČÍSLO VÝKRESU D1.1.5

Změna užívání výrobní a skladové haly
na p.p.č. 499/1, 499/2, 499/3, k.ú. Rychnov u Jablonce n. N.
D1.1 - Architektonicko - stavební řešení
Rezy