




Pohled jihozápadní

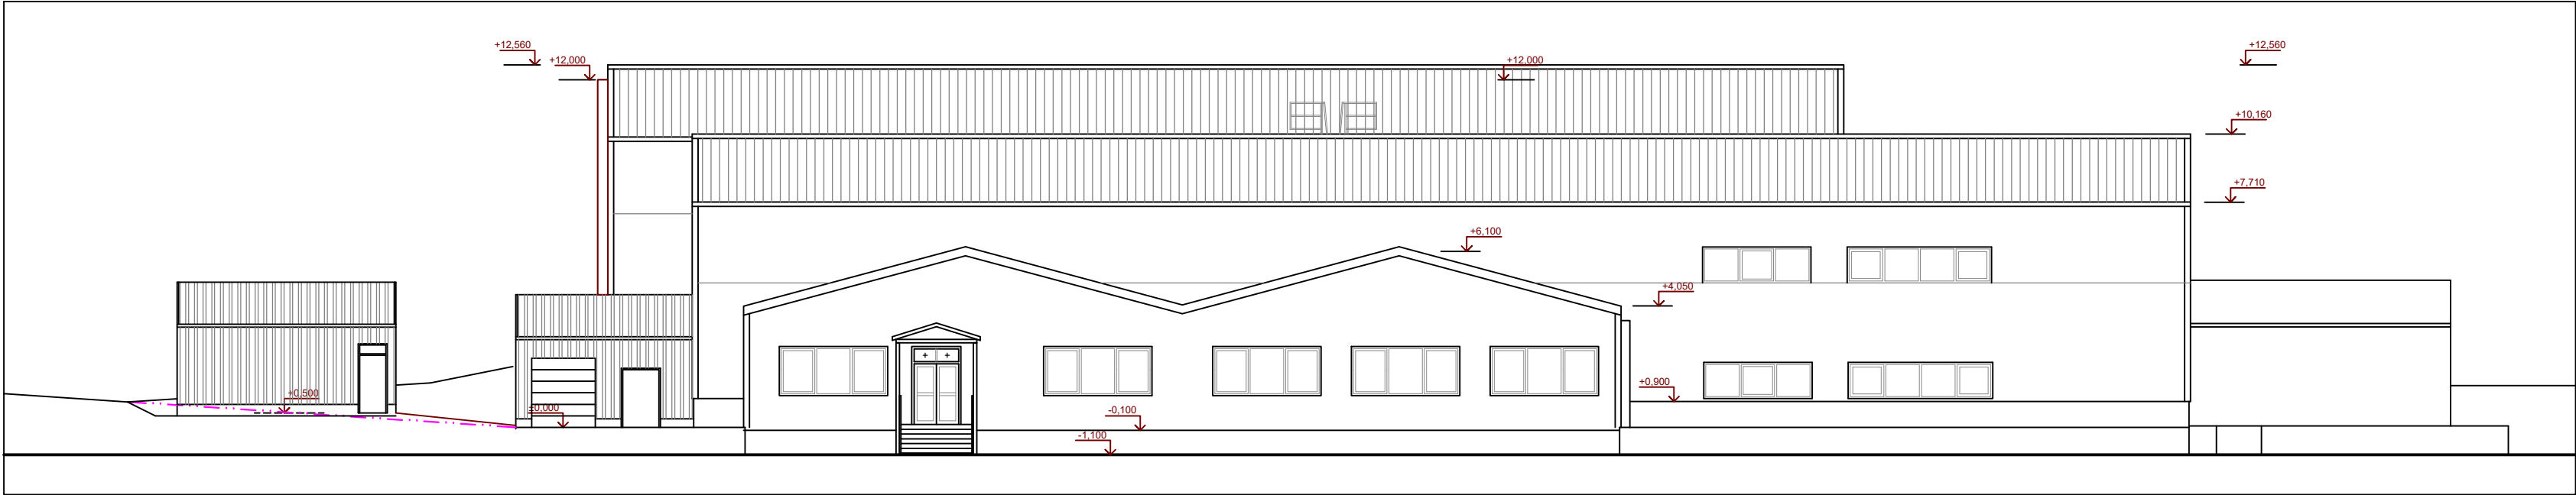


Pohled severovýchodní

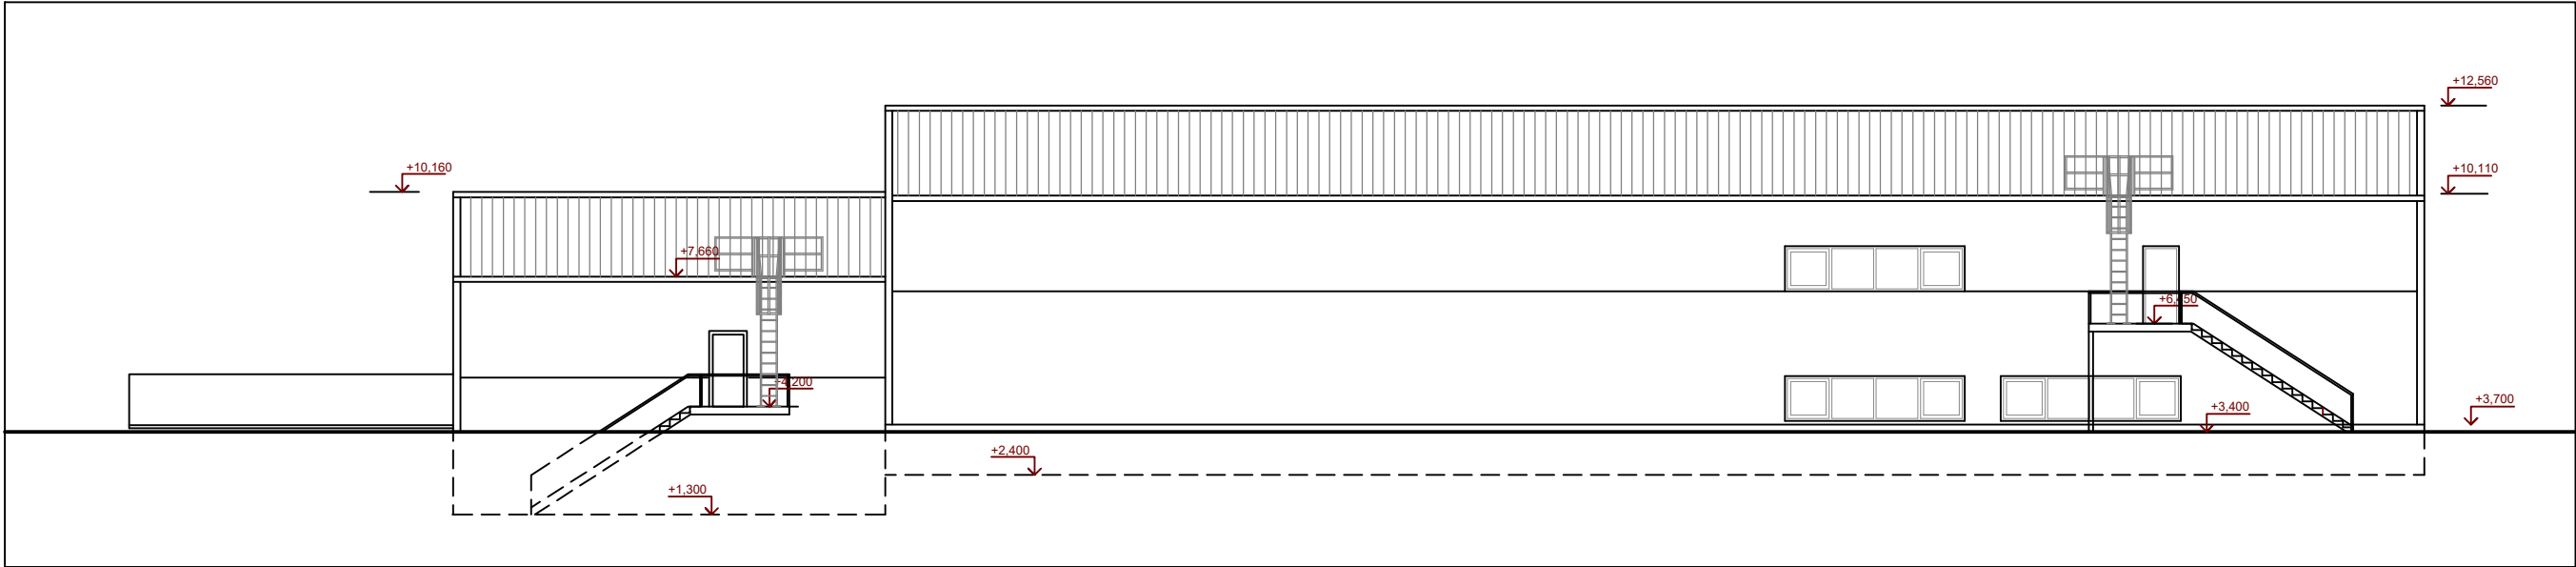

Pohled jihovýchodní

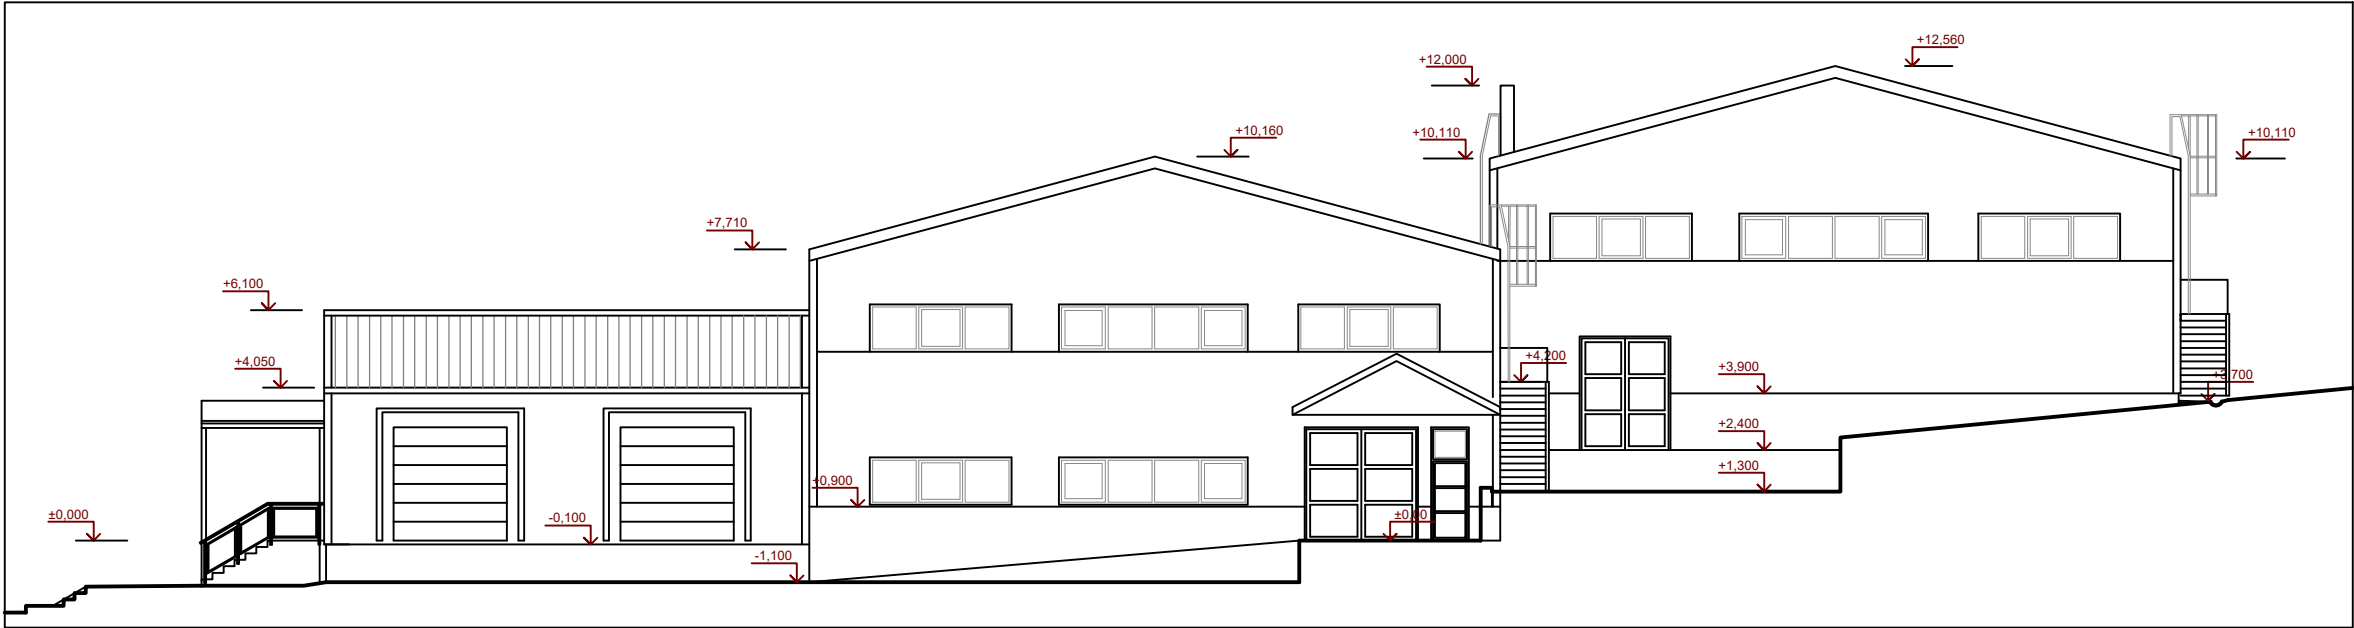

Pohled severozápadní

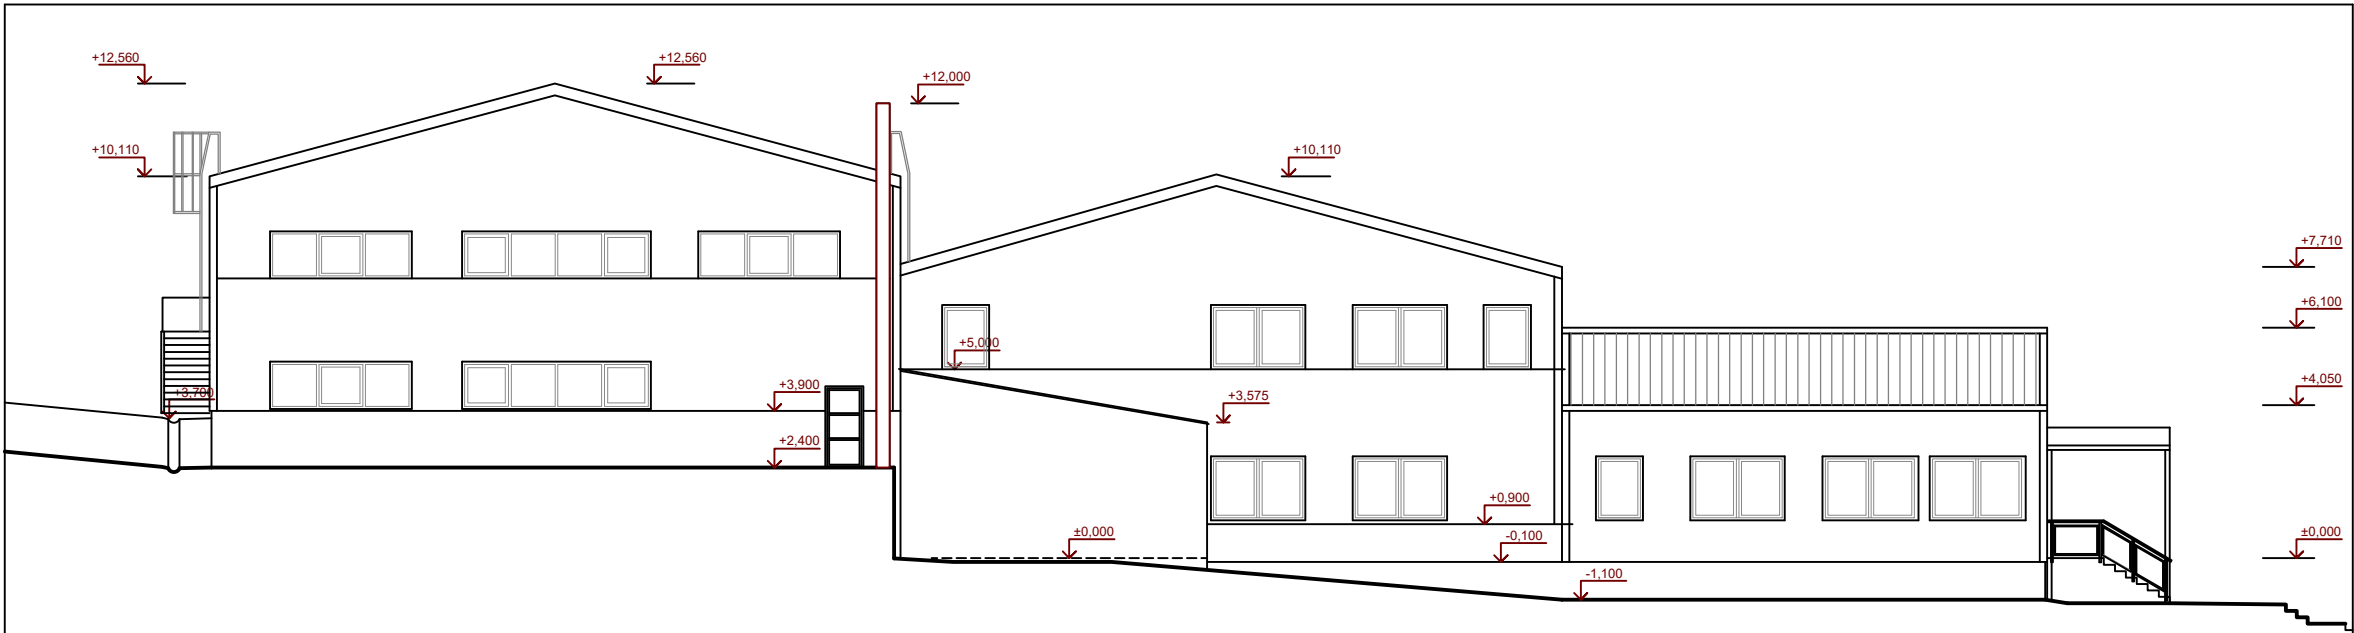

LEGENDA MATERIÁLŮ

- stávající povrchy - barevně výhledově upraveny dle investora
- na novém objektu SO 04 povrchově upravený plech trapézový Satjam SAT35A 0,5 mm / PE25 antracit RAL 7



VED.PROJEKTANT		PROJEKTANT	KONTROLOVAL		AGORA ARCHITEKTONICKÝ A STAVEBNÍ ATELIER spol. s r.o.
ing. arch. Milan Zrník		Dagmar Fejglová	ing. Jiří Kafka		
INVESTOR	E&Q-education s.r.o., České mládeže 1096, 46006 Liberec			6 www.agora-liberec.cz	
MÍSTO STAVBY	p.p.č. 499/1, 499/2, 499/3, k.ú. Rychnov u Jablonce n. N.			FORMÁT	A4
Změna užívání výrobní a skladové haly na p.p.č. 499/1, 499/2, 499/3, k.ú. Rychnov u Jablonce n. N.				DATUM	01/2023
				ÚČEL	DSP
				MĚŘITKO	1:200
				Č. ZAKÁZKY	2022/814
				ČÍSLO PARÉ	ČÍSLO VÝKRESU
D1.1 - Architektonicko - stavební řešení Pohledy					D1.1.6