
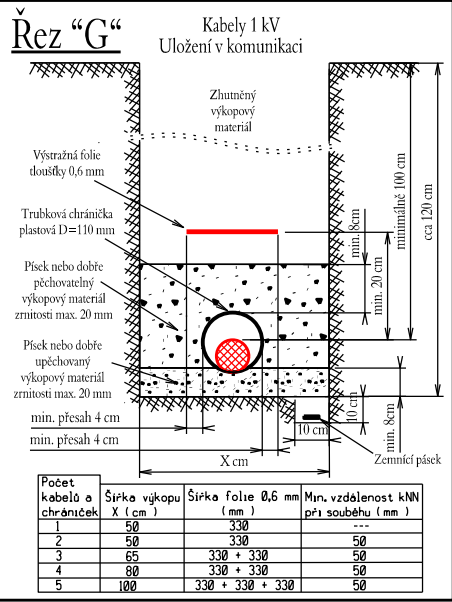
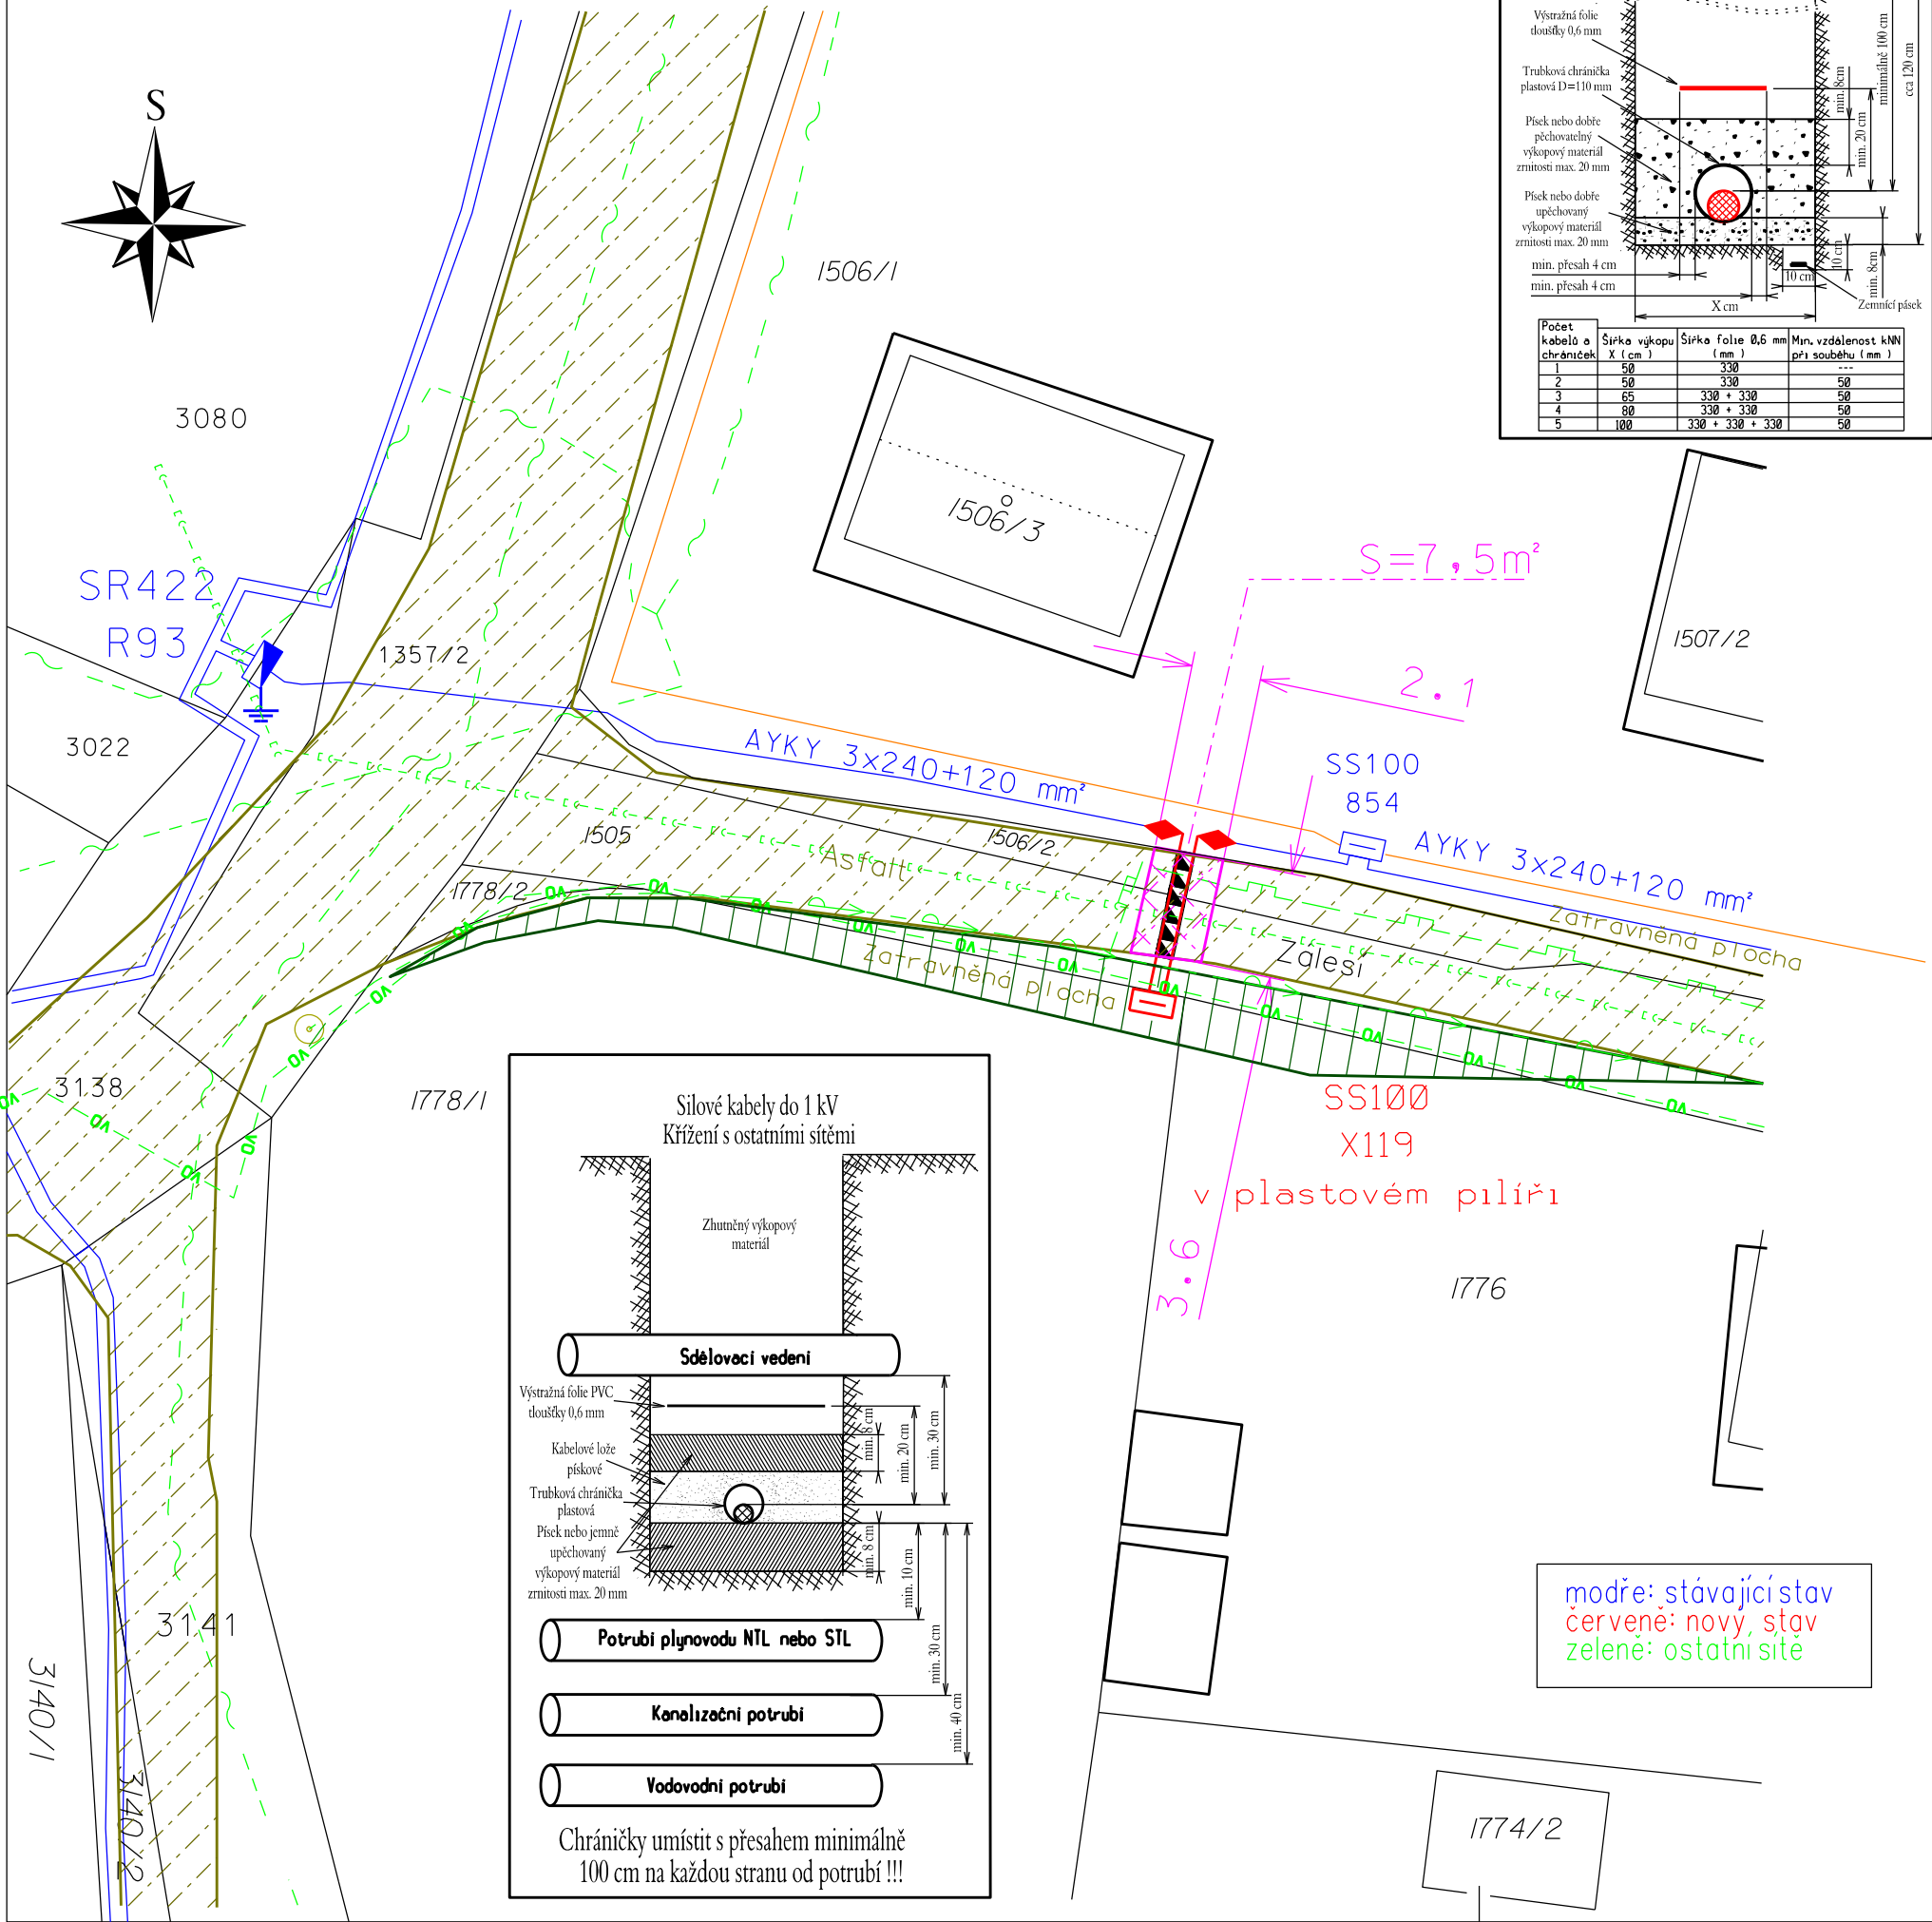


IP-12-4014457  
JN-Rychnov u J.n.N.,ppč.17781,KNN+SS100  
K.ú.: Rychnov u Jablonce nad Nisou

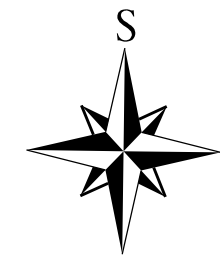

Legenda:

- Nové kabelové vedení AYKY 3x240+120mm²
- Nová přípojková skříň SS100 v PP
- Kabelová spojka
- Uzemnění
- Stávající kabelové vedení NN
- Stávající přípojková skříň
- Stávající rozpojovací skříň
- Vodovodní přípojka PE-HD 40x3,6
- Datové kabely Cetin
- Nízkotlaký plynovod INNOGY
- Veřejné osvětlení (Rychnov)
- Dešťová kanalizace (Rychnov)
- Plot/brána
- Rozdělení parcel
- Vnitřní rozdělení parcel
- Hranice povrchů
- Terenní zlomy
- Půdorys budov
- Stávající asfalt/Nový asfalt
- Překop komunikace

Přesná trasa kabelového vedení NN bude upřesněna až po vytyčení všech inženýrských sítí.

Při styku podzemních i nadzemních zařízení dodržet zejména ČSN 73 6005, ČSN 33 3301, ČSN 33 2000-5-52 a ČSN 33 2000-5-54.

Při styku se stávajícími podzemními zařízeními provádět práce opatrně a ručně.

Stávající podzemní zařízení zakresleno pouze orientačně. Před započatím výkopových prací nutno nechat vytyčit.

Kde není uvedeno jinak, bude vedení KNN uloženo dle řezu "G".

Zemní práce provádět s ohledem na kořenový systém blízkých stromů.

Napětová soustava 3+PEN 50Hz, 400/230V, TN-C  
Ochrana před úrazem elektrickým proudem ČSN 33 2000-4-41 ed.2 v platném znění  
Ochrana před úrazem v dis.soustavě dle PNE 33 0000-1, 5. vydání v platném znění  
Stanovení základních charakteristik podle vnějších vlivů PNE 33 0000-2, 4. vydání v platném znění.

|                                                                                        |         |                        |                    |
|----------------------------------------------------------------------------------------|---------|------------------------|--------------------|
| <b>Energetická montážní společnost Liberec, s.r.o.</b>                                 |         | ZODPOVĚDNÝ PROJEKTANT: | Ing. Martin Krýcha |
|                                                                                        |         | VYPRACOVAL:            | Petr Taláček       |
| Budyšínská 1294, 460 01 Liberec, <a href="http://www.emsl.cz/">http://www.emsl.cz/</a> |         | KRESLIL:               | Petr Taláček       |
| Okres:                                                                                 | Liberec | STAVEBNÍ ÚŘAD:         | Rychnov u Jablonce |
| STAVBA - objekt:                                                                       |         | MÉRITKO:               | 1:250              |
| JN-Rychnov u J.n.N.,ppč.17781,KNN+SS100                                                |         | ČÍSLO STAVBY:          | IP-12-4014457      |
| Výkres: MONTÁŽ                                                                         |         | STUPEŇ:                | DPS                |
| OBJEDNATEL:                                                                            |         | DATUM:                 | 11/2022            |
| ČEZ Distribuce, a.s., Teplická 874/8, 405 02 Děčín IV - Podmokly                       |         | ARCHIVNÍ ČÍSLO:        | PD00105337-M       |
| INVESTOR:                                                                              |         |                        |                    |
| ČEZ Distribuce, a.s., Teplická 874/8, 405 02 Děčín IV - Podmokly                       |         |                        |                    |