


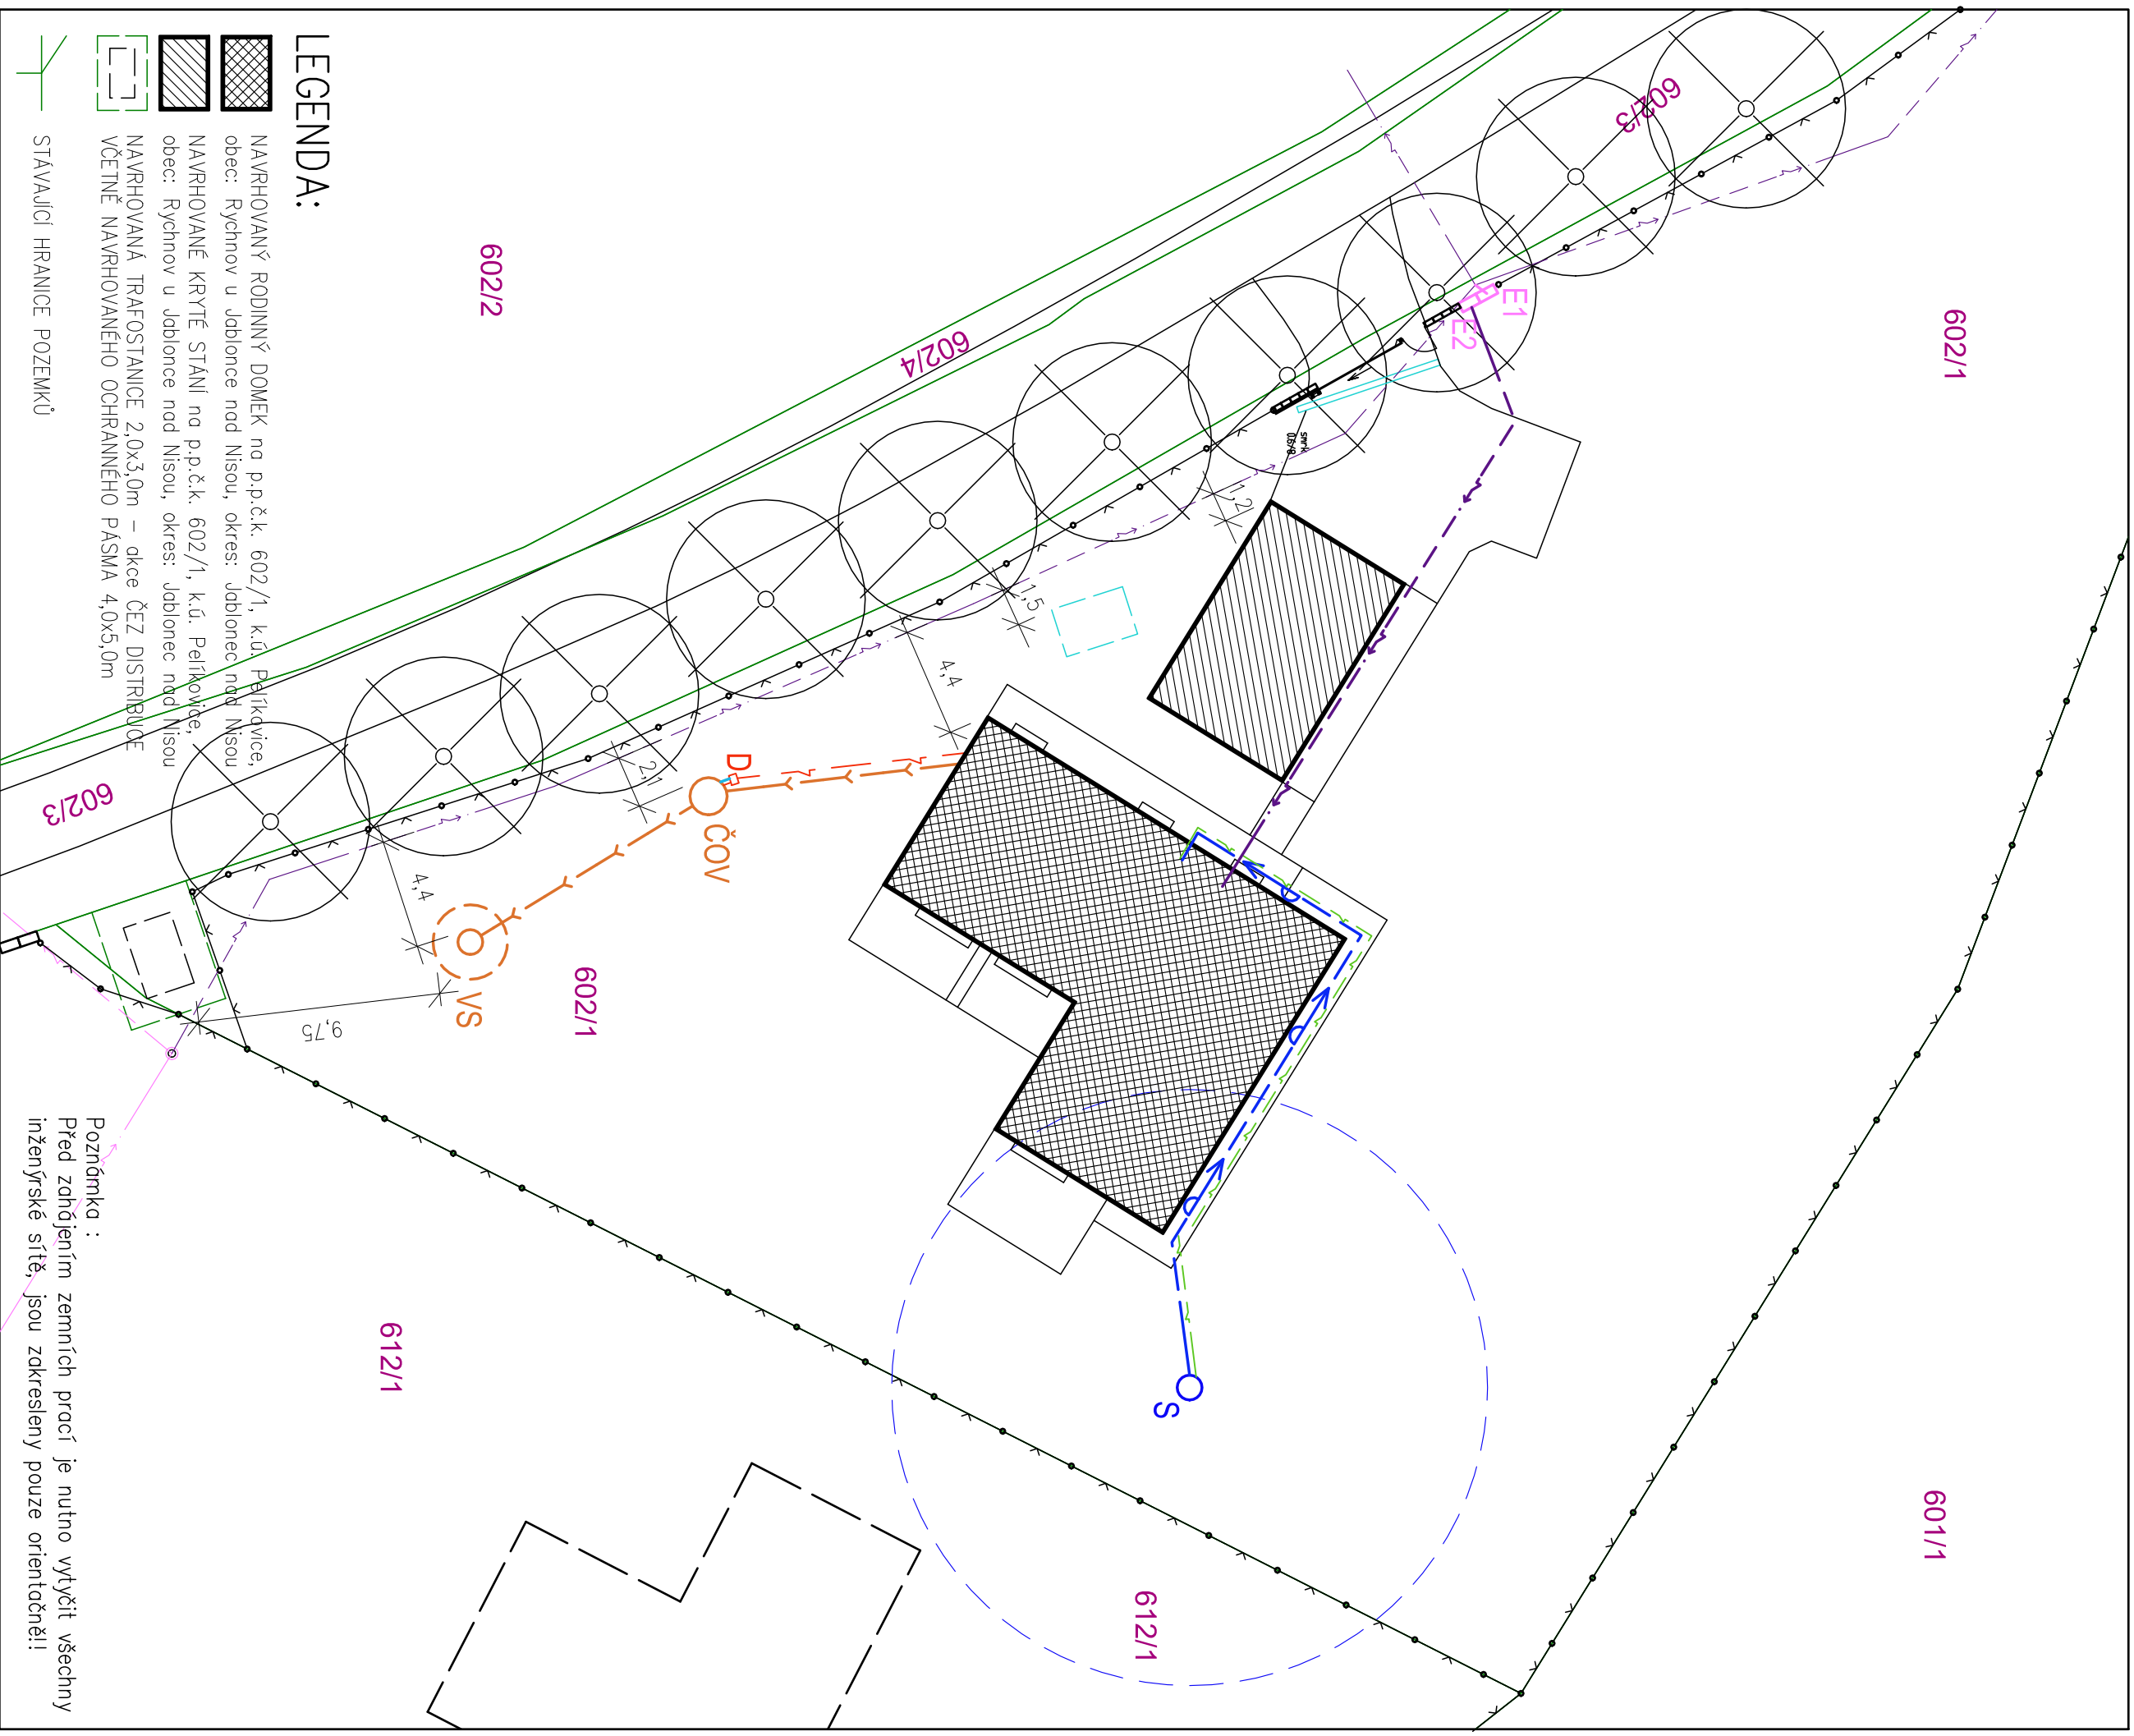

LEGENDA:

LEGENDA:
















































STÁVAJÍCÍ HRANICE POZEMKŮ

stávající kabel elektro NN do 1kV nadzemní

stávající kabel elektro NN do 1kV podzemní

navrhovaná přípojka elektro NN do 1kV podzemní (zajistí ČEZ a.s.)

navrhovaná přípojka elektro NN do RD podzemní (zajistí investor)

E1 **E2** navrhovaný pilířek elektro NN (přípojkový, elektroměrový)

navrhovaná přípojka kanalizace splašková, PVC DN150 SN4, 9,0+10,0m

napájecí elektrokabel do čistírný odpadních vod

ČOV čistírna odpadních vod Eko SBR Bio 1

VS(O) vsakovací studna Ø 1,0/3,0m, hloubka 1,2/2,1m

D ☐ betonový pilířek s řídící jednotkou a dmýchadlem pro ČOV

vodovodní přípojka od studny, PE 100 SDR 11 Ø 32x2.9 (1"), délka 28,5m

napájecí elektrokabel do vrtané studny

navrhovaný betonový žĺábek na dešťové vody s odtokom

navrhované vsakovací jáma na dešťové vody

KRYTÉ STÁNÍ±0,000=572,600m.n.m.

RD±0,000=573,340m.n.m.

PROJEKTANT:	ING. MARCEL FOLC	ZAKÁZKOVÉ ČÍSLO:	5/46 /2022
INVESTOR:	GECKO MICHAL, LUČŇNÍ 689, 468 02 RYCHNOV U JABLONCE NAD NISOU	STUPĚŇ DOKUMENTACE:	ÚR + SP
NÁZEV AKCE:	RODINNÝ DOMEK a KRYTÉ STÁNÍ PRO 2x AUTOMOBILY na p.p.č.k. 602/1, k.ú. Peřtkovice, obec: Rychnov u Jablonce nad Nisou, okres: Jablonec nad Nisou	KRAJ:	LIBERECKÝ
		STAVEBNÍ ÚŘAD:	RYCHNOV U JBC N.N
		datum:	ČERVEN 2022
		MĚŘITKO:	1:250
		FORMÁT:	3xA4
NÁZEV VKRESU:	SITUACE SE ZÁKRESEM IS	ČÍSLO PARÉ:	ČÍSLO VKRESU: C.3b

