


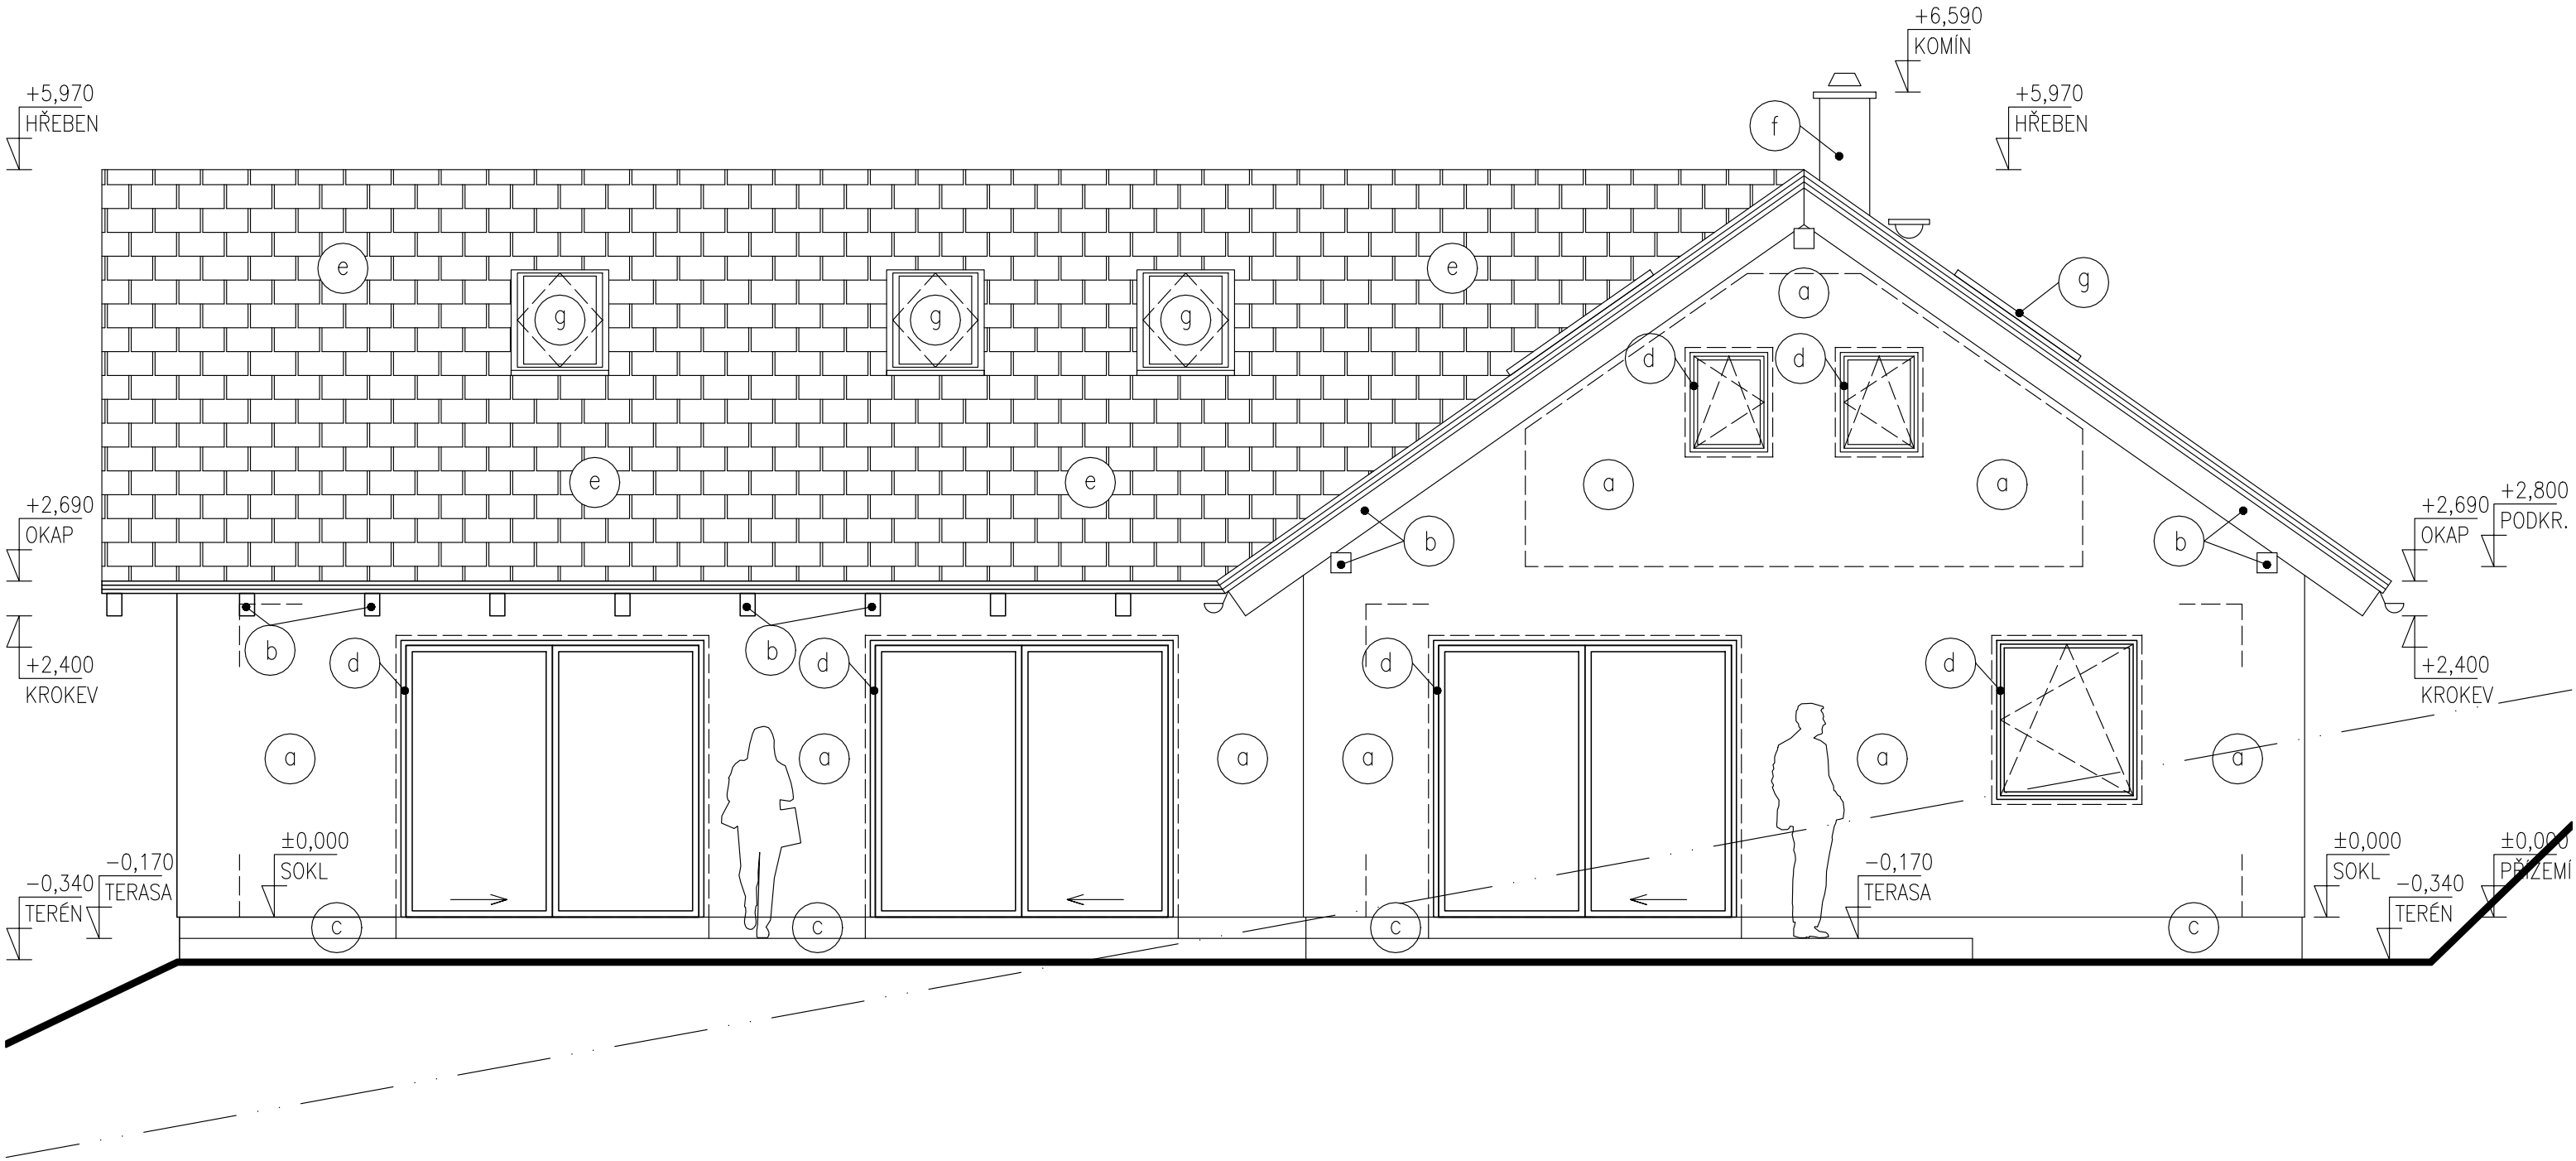

LEGENDA POVRCHŮ:

- (a) HLADKÁ OMÍTKA – BARVA SVĚTLE OKROVÁ
- (b) DŘEVĚNÉ HOBLOVANÉ PRVKY KROVU – BARVA SVĚTLÝ DUB
- (c) SOKL MARMOLIT – BARVA ŠEDÁ
- (d) PLASTOVÉ OKENNÍ A DVEŘNÍ RÁMY – BARVA SVĚTLÝ DUB
- (e) STŘEŠNÍ KRYTINA BRAMAC – BARVA ČERNÁ
- (f) OPLECHOVÁNÍ KOMÍNU BRAMAC – BARVA ČERNÁ
- (g) STŘEŠNÍ OKNO VELUX – BARVA LEMOVÁNÍ ANTRACITOVÁ

RD±0,000=573,340m.n.m.

PROJEKTANT:	ING. MARCEL FOLC	ZAKÁZKOVÉ ČÍSLO:	546/2022
INVESTOR:	GECKO MICHAL, LUČNÍ 689, 468 02 RYCHNOV U JABLONCE NAD NISOU	STUPEŇ DOKUMENTACE:	ÚR + SP
NÁZEV AKCE:	RODINNÝ DOMEK a KRYTÉ STÁNÍ PRO 2x AUTOMOBILY na p.p.č.k. 602/1, k.ú. Pelíkovice, obec: Rychnov u Jablonce nad Nisou, okres: Jablonec nad Nisou		KRAJ: LIBERECKÝ
NÁZEV VÝKRESU:	RODINNÝ DOMEK – POHLED JIHOVÝCHODNÍ		STAVEBNÍ ÚŘAD: RYCHNOV U JBC N.N.
		DATUM:	ČERVEN 2022
		MĚŘÍTKO:	1:50
		FORMÁT:	2x4
		ČÍSLO PARÉ:	ČÍSLO VÝKRESU: D.1.1-09