

Výkres vytvořil program pp_kan
KATASTRY
PARCELNÍ ČÍSLA
DRUH POVRCHU
VZDÁLENOSTI ŠACHET
OZNAČENÍ ŠACHET

SMĚROVÉ POMĚRY

MĚŘÍTKA 1:250/100

SO 310 – ZAOLEJOVANÁ
KANALIZACE

HLOUBKA VÝKOPU

KÓTA VÝKOPU

HLOUBKA DNA POTRUBÍ


KÓTA DNA POTRUBÍ

KÓTA PŮVODNÍHO TERÉNU

SROVNÁVACÍ ROVINA

STANIČENÍ [km/m]
PROFIL[mm]–MATERIÁL–DÉLKA[m]
SKLON[promile]–DÉLKA[m]
ULOŽENÍ
KAPACITNÍ PRŮTOK[l/s]–RYCHLOST[m/s]

(c)AutoPEN Liberec, tel:481120160, autopen@volny.cz

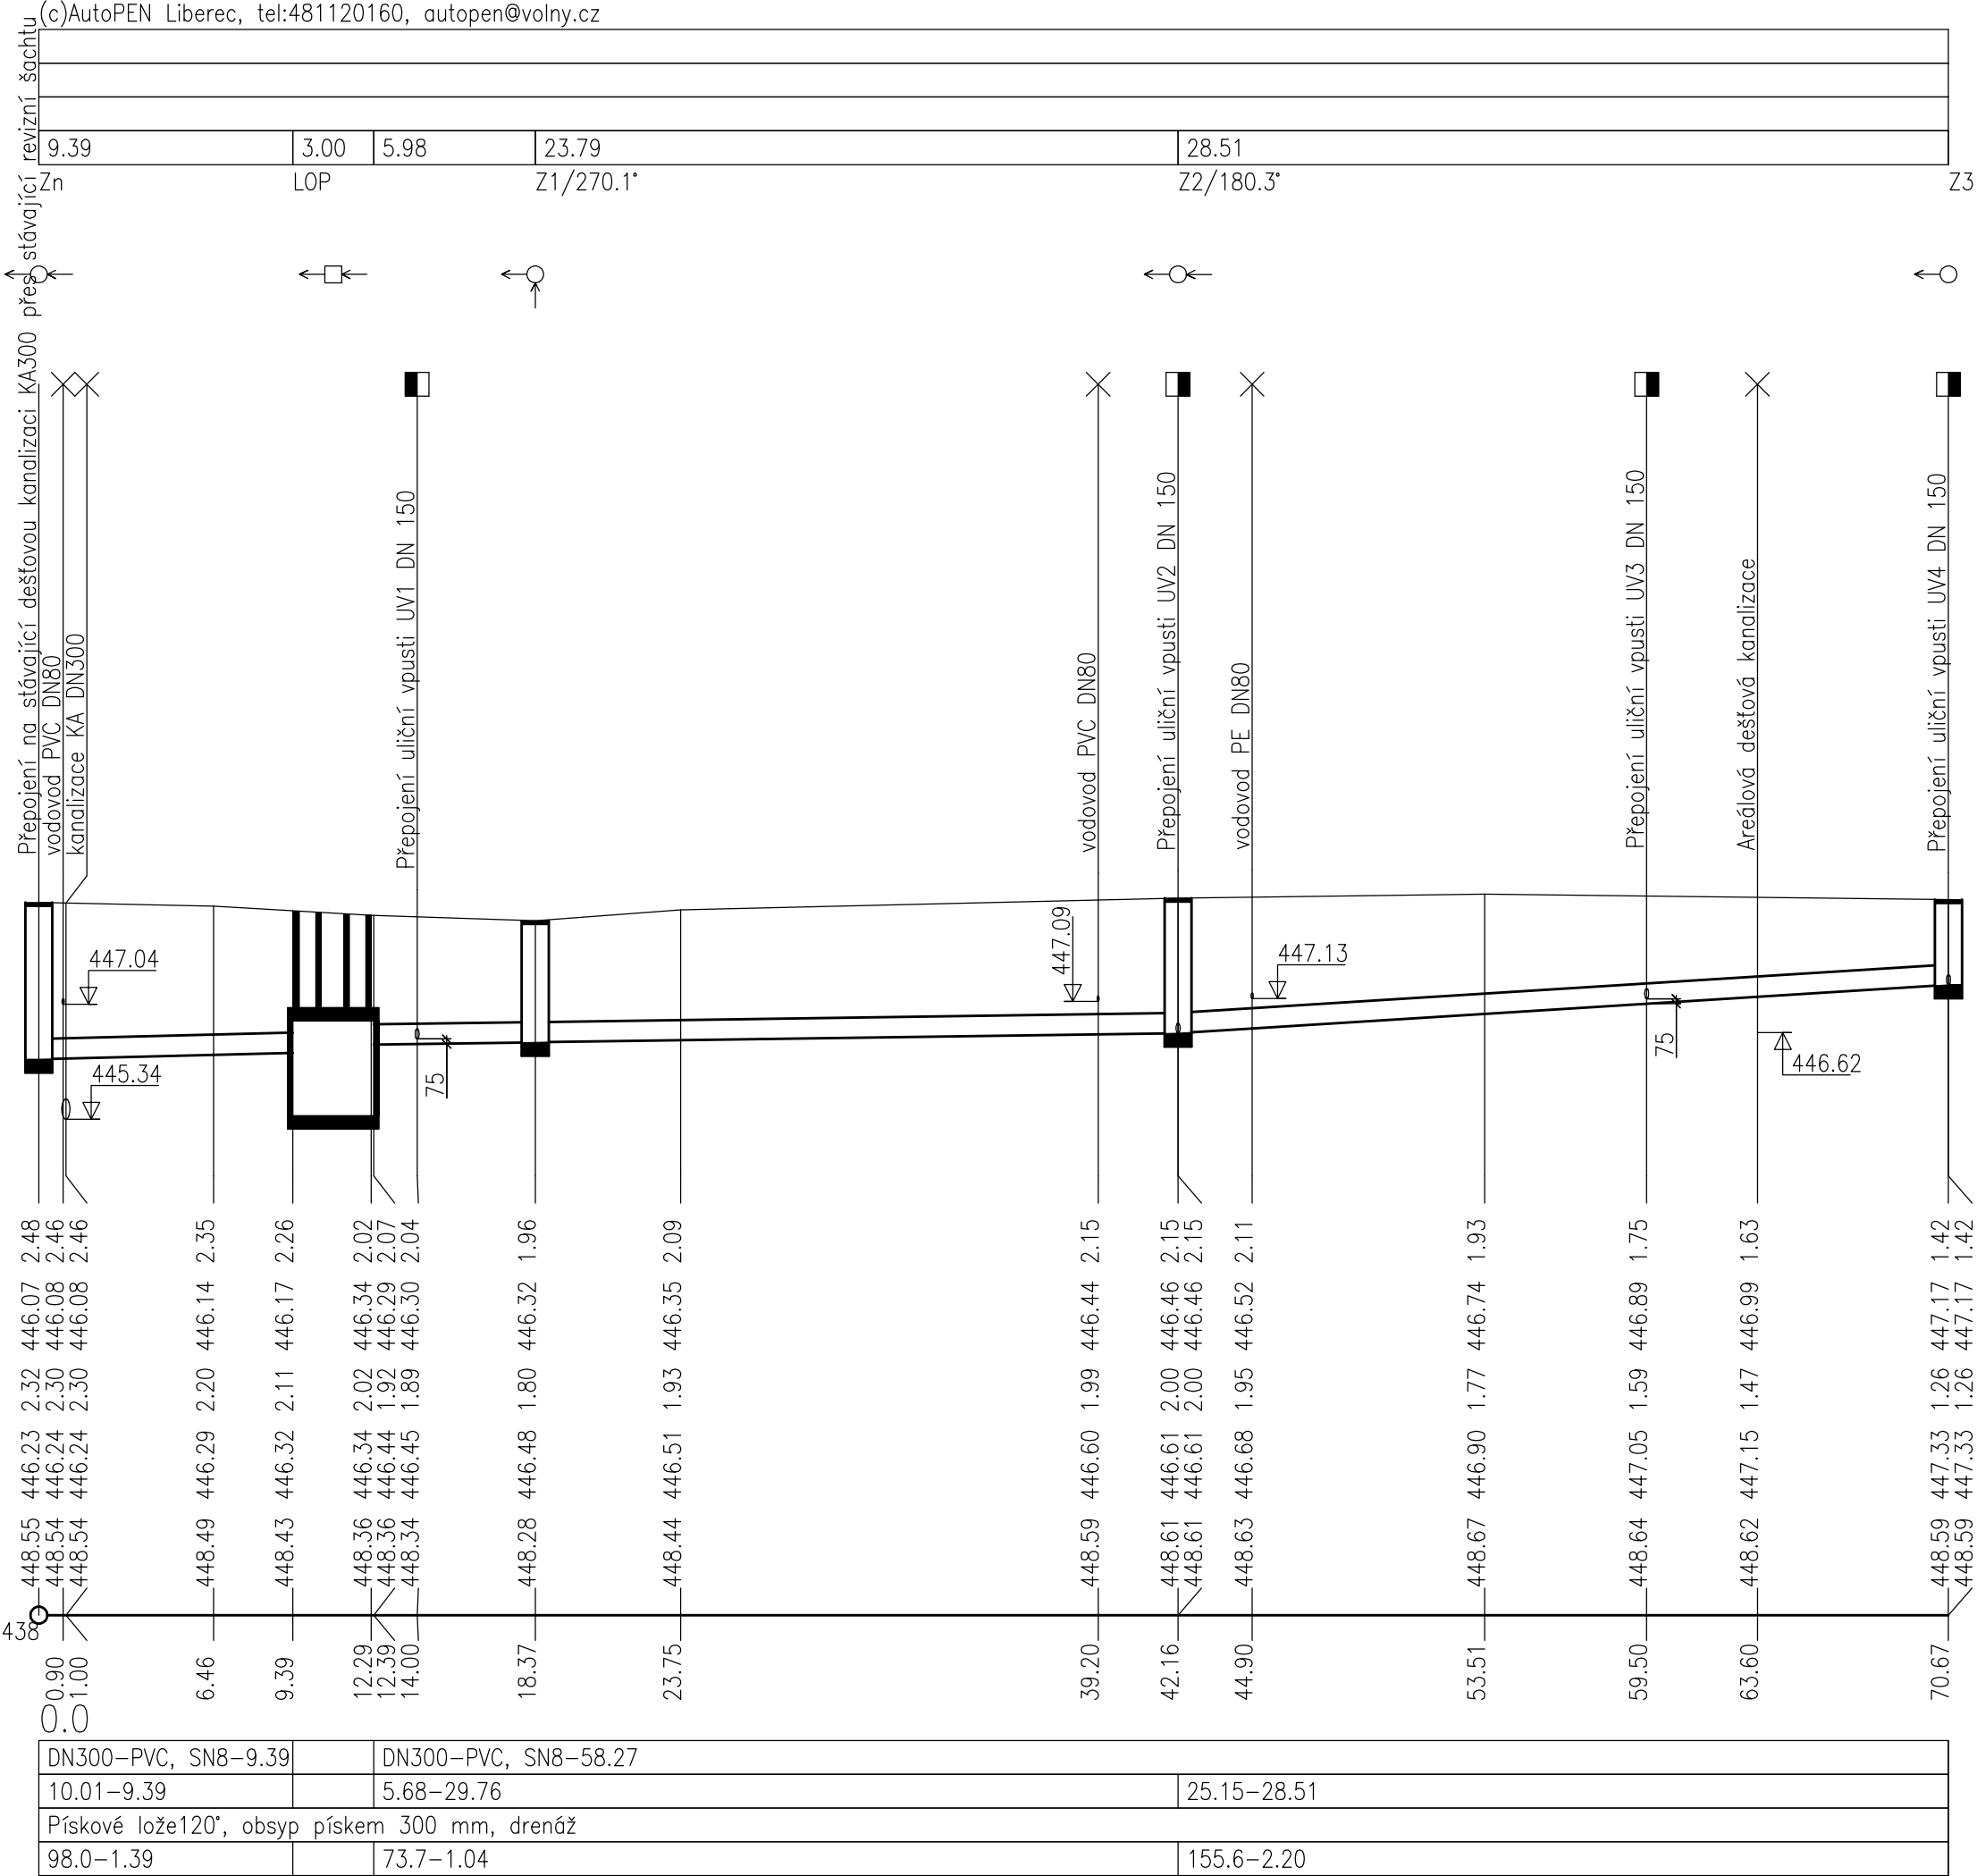

OBJEDNATEL:

ZF Automotive Czech, s.r.o.
Na Roli 2405/26, 466 21 Jablonec nad Nisou
TEL.: +420 483 354 111
www.zf.com/czech



GENERÁLNÍ PROJEKTANT:

Braun-projekt, s.r.o.
Hodkovičká 669, 463 12 Liberec XXIII
TEL.: +420 607 818 196



PROJEKTANT:

SNOWPLAN spol. s r.o.
MRŠTÍKOVA 399/2a, 460 07 LIBEREC III
TEL.: +420 484 845 571 GSM: +420 734 780 430
info@snowplan.cz, www.snowplan.cz



ZAKÁZKA č.:

2023019-ZFOL

HLAVNÍ INŽENÝR PROJEKTU:
ING. LIBOR BRAUN

ZODPOVĚDNÝ PROJEKTANT:
ING. PETR KOŘÍNEK

VYPRACOVAL :
RENÁTA HEJTMANOVÁ HAVLOVÁ

KONTROLOVAL:
ING. PETR KOŘÍNEK

AKCE:

VÝROBNÍ HALA "G"
ZF GROUP

OBJEKT:

SO 310 - ZAOLEJOVANÁ KANALIZACE

STUPEŇ:

DUR+DSP

DATUM:

KVĚTEN 2023

ČÍSLO VÝTISKU:

PŘÍLOHA:

PODÉLNÝ PROFIL

ČÍSLO PŘÍLOHY:

03.

MĚŘÍTKO:

1:250/100