


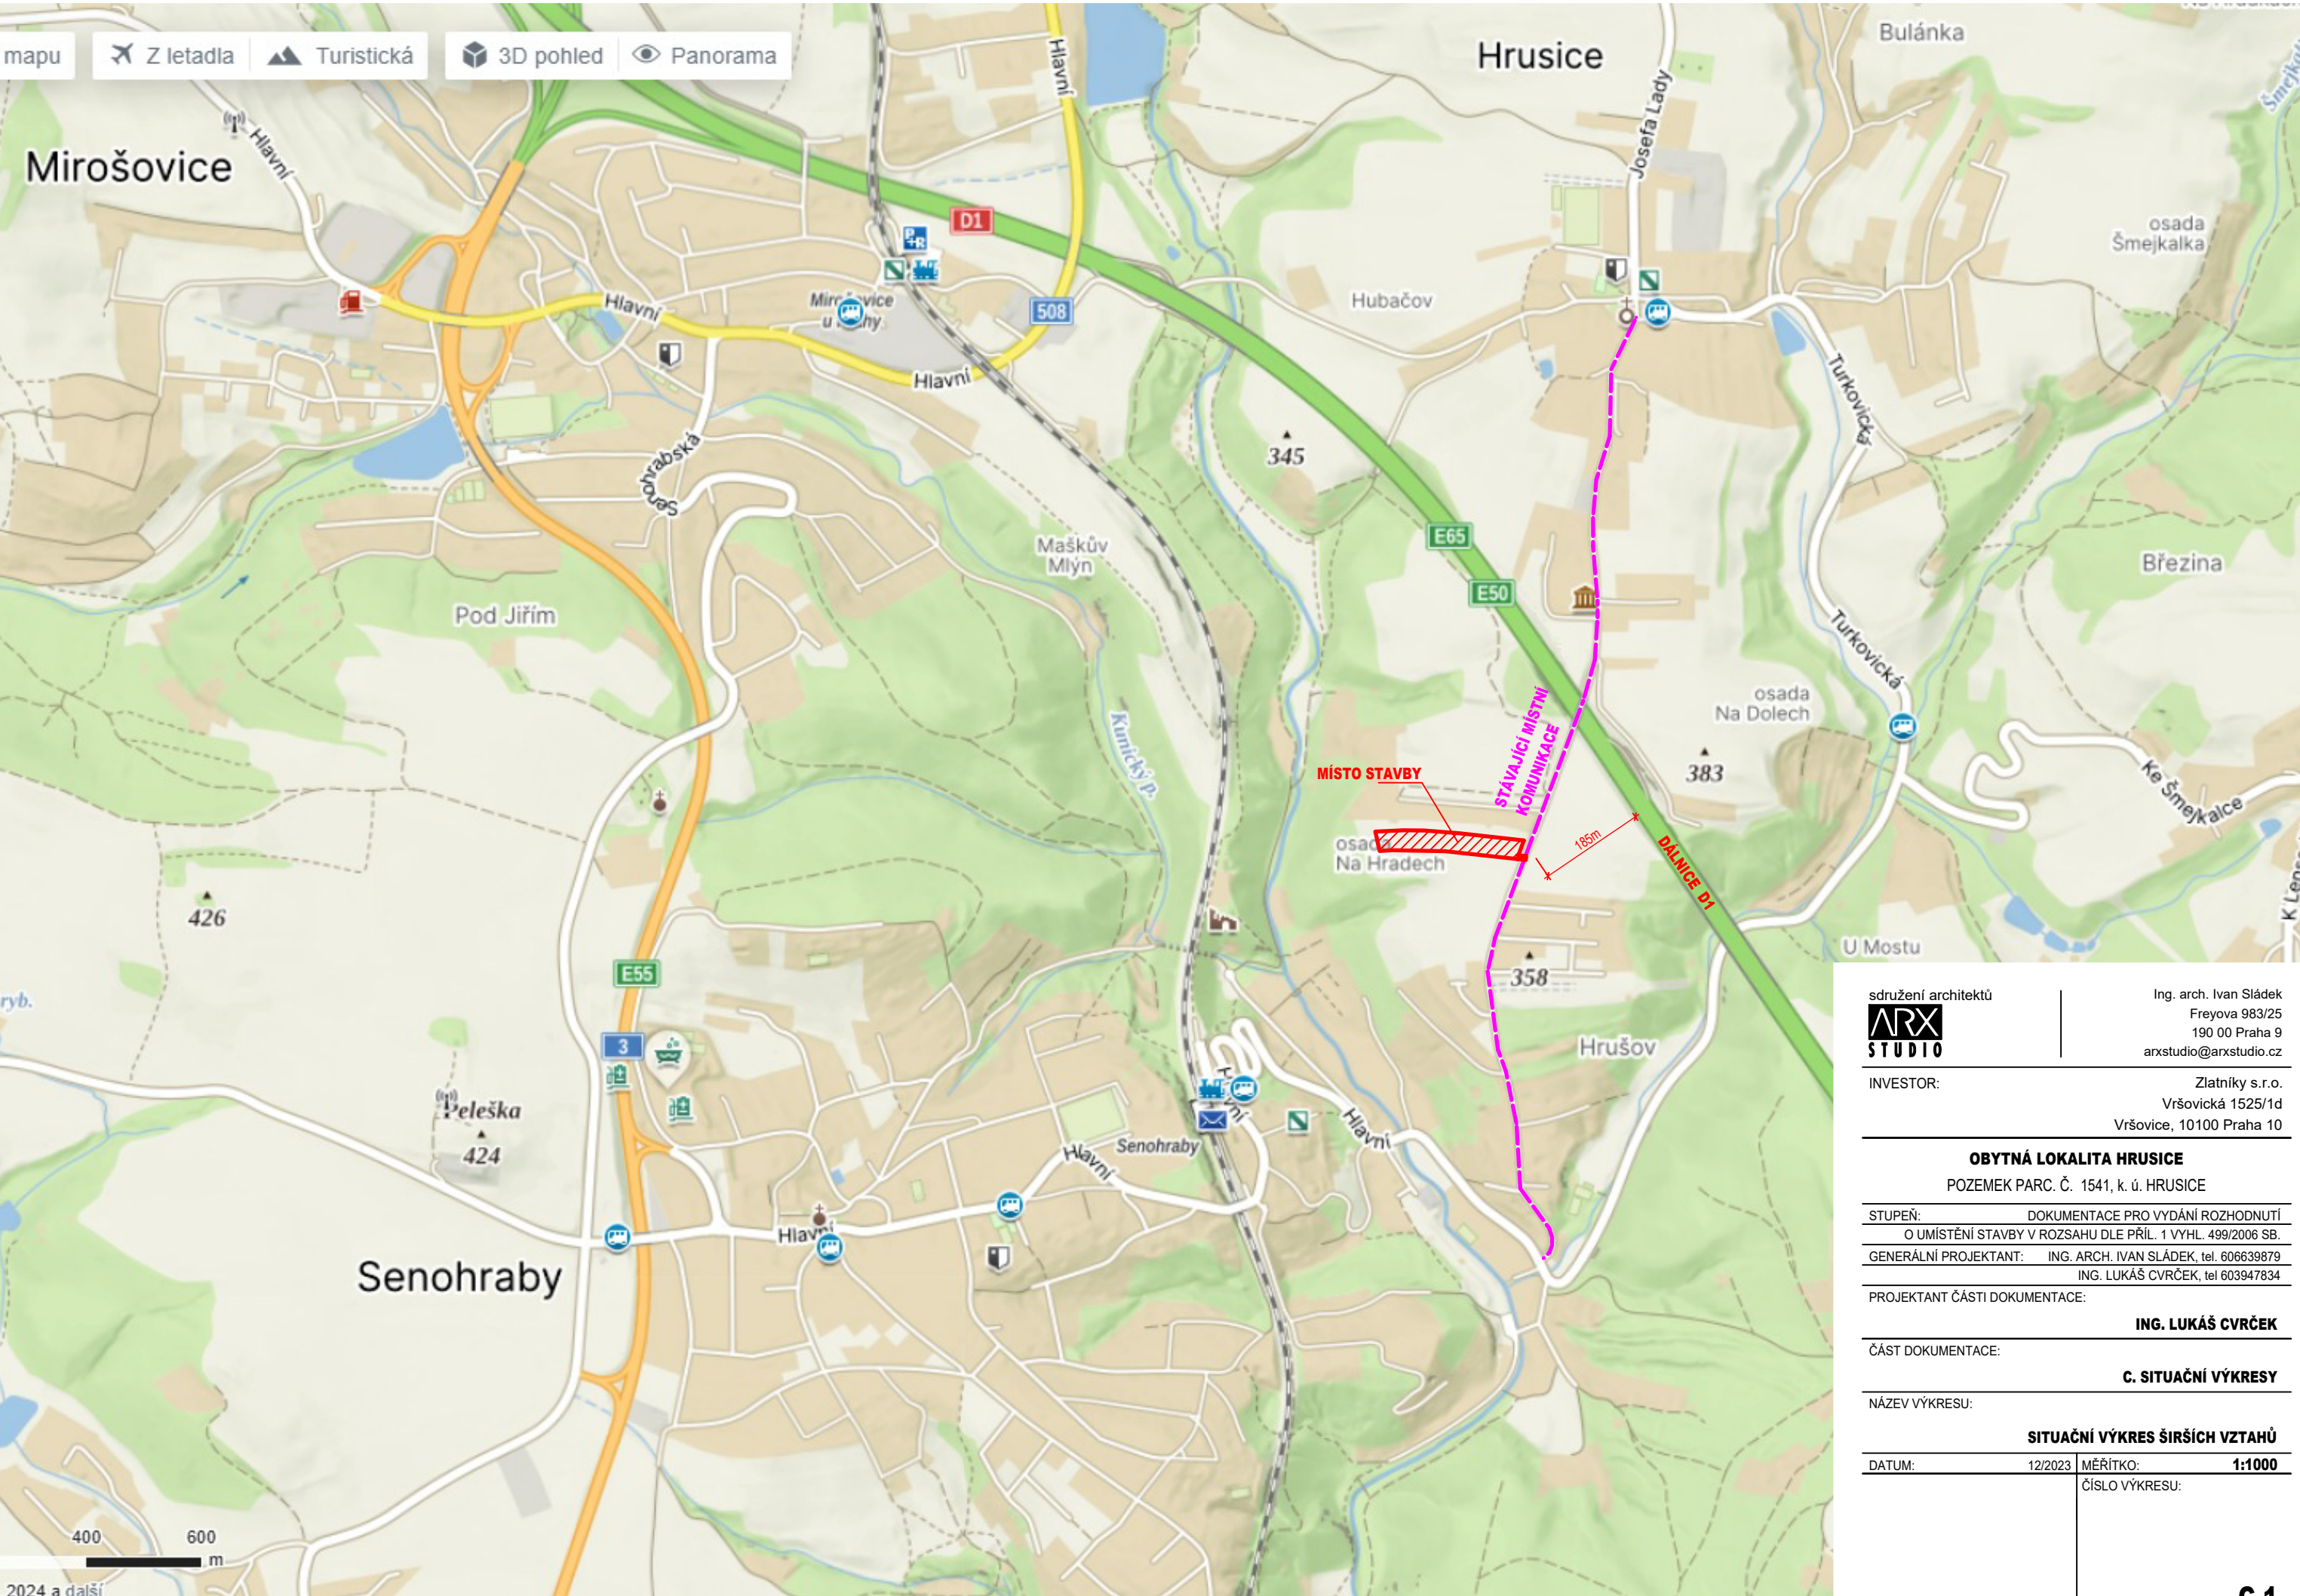

sdužení architektů
ARX
STUDIO
Ing. arch. Ivan Sládek
Freyova 983/25
190 00 Praha 9
arxstudio@arxstudio.cz

INVESTOR: Zlatníky s.r.o.
Vršovická 1525/1d
Vršovice, 10100 Praha 10

OBYTNÁ LOKALITA HRUSICE

POZEMEK PARC. Č. 1541, k. ú. HRUSICE

STUPEŇ: DOKUMENTACE PRO VYDÁNÍ ROZHODNUTÍ
O UMÍSTĚNÍ STAVBY V ROZSAHU DLE PŘÍL. 1 VYHL. 499/2006 SB.

GENERÁLNÍ PROJEKTANT: ING. ARCH. IVAN SLÁDEK, tel. 606639879
ING. LUKÁŠ CVRČEK, tel. 603947834

PROJEKTANT ČÁSTI DOKUMENTACE:

ING. LUKÁŠ CVRČEK

ČÁST DOKUMENTACE:

C. SITUAČNÍ VÝKRESY

NÁZEV VÝKRESU:

SITUAČNÍ VÝKRES ŠIRŠÍCH VZTAHŮ

DATUM: 12/2023 MĚŘITKO: 1:1000
ČÍSLO VÝKRESU:



Zlatníky s.r.o.
Vršovická 1525/1d
Vršovice, 10100 Praha 10

POZEMEK PARC. Č. 1541, k. ú. HRUSICE

O UMÍSTĚNÍ STAVBY V ROZSAHU DLE PŘÍL. 1 VYHL. 499/2006 SB.

ING. LUKÁŠ CVRČEK, tel 603947834

ING. LUKÁŠ CVRČEK

C. SITUAČNÍ VÝKRESY

KATASTRÁLNÍ SITUAČNÍ VÝKRES

ČÍSLO VÝKRESU:



PODKLAD KATASTRU NEMOVITOSTÍ

VRSTEVNICE STÁVAJÍCÍ

VÝŠKY NA TERÉNU STÁVAJÍCÍ

INŽENÝRSKÉ SÍTĚ STÁVAJÍCÍ:

KANALIZACE SPLAŠKOVÁ

VODOVOD

ELEKTRO VN NADZEMNÍ

ELEKTRO NN

STL PLYNOVOD

SDĚLOVACÍ VEDENÍ CETIN

NAVRHOVANÉ STAVY:

ÚZEMÍ DOTČENÉ STAVBOU

NAVRHOVANÁ PARCELACE

NAVRHOVANÁ KOMUNIKACE - ZÁMKOVÁ DLAŽBA

ZELEŇ V RÁMCÍ ULIČNÍHO PROSTORU

354.44

VÝŠKY NAVRHOVANÉ

P

PARKOVACÍ STÁNÍ

INŽENÝRSKÉ SÍTĚ NAVRHOVANÉ:

KANALIZACE SPLAŠKOVÁ - TLAKOVÁ ČÁST, PE 100 d63, délka 22m

UKLIDŇUJÍCÍ ŠACHTA

KANALIZACE SPLAŠKOVÁ - GRAVITAČNÍ ČÁST, PE KG, DN 250, délka 10m

PŘÍPOJKA SPLAŠKOVÉ KANALIZACE, ČERPACÍ ŠACHTA

KANALIZACE DEŠŤOVÁ, ULIČNÍ VPUSŤ

VSÁKOVACÍ OBJEKT DEŠŤOVÉ KANALIZACE

VODOVOD - PE 100 d90, délka 244m

VODOVODNÍ PŘÍPOJKA, VODOMĚRNÁ ŠACHTA

STL PLYNOVOD - PE 100 D63, délka 230m

PŘÍPOJKA STL PLYNOVODU

ELEKTRO NA HLADINĚ NN, AYKY 3x 240 + 120, délka 285m

PŘÍPOJKOVÁ SKŘÍŇ ELEKTRO

VEŘEJNÉ OSVĚTLENÍ, CYKY J 4x10mm2, délka 321m

LAMPA VEŘEJNÉHO OSVĚTLENÍ

SDĚLOVACÍ VEDENÍ CETIN metalický kabel, délka 249m

NAPOJOVACÍ MÍSTA INŽENÝRSKÝCH SÍTÍ:

A

KANALIZACE SPLAŠKOVÁ

B

VODOVOD

C

ELEKTRO NN

D

STL PLYNOVOD

E

CETIN

F

VEŘEJNÉ OSVĚTLENÍ

sdržení architektů

ARX

STUDIO

Ing. arch. Ivan Sládek

Freyova 983/25

190 00 Praha 9

arxstudio@arxstudio.cz

INVESTOR:

Zlatníky s.r.o.

Vršovická 1525/1d

Vršovice, 10100 Praha 10

OBYTNÁ LOKALITA HRUSICE

POZEMEK PARC. Č. 1541, k. ú. HRUSICE

STUPEŇ: DOKUMENTACE PRO VYDÁNÍ ROZHODNUTÍ

O UMÍSTĚNÍ STAVBY V ROZSAHU DLE PŘÍL. 1 VYHL. 499/2006 SB.

GENERÁLNÍ PROJEKTANT: ING. ARCH. IVAN SLÁDEK, tel. 606639879

ING. LUKÁŠ CVRČEK, tel. 603947834

PROJEKTANT ČÁSTI DOKUMENTACE:

ING. LUKÁŠ CVRČEK

ČÁST DOKUMENTACE:

C. SITUAČNÍ VÝKRESY

NAZEV VÝKRESU:

KOORDINAČNÍ SITUAČNÍ VÝKRES


DATUM: 12/2023

MĚŘÍTKO: 1:500

ČÍSLO VÝKRESU:

C.3


V/Š = 400 / 841 (0.34m2) Allplan 2017

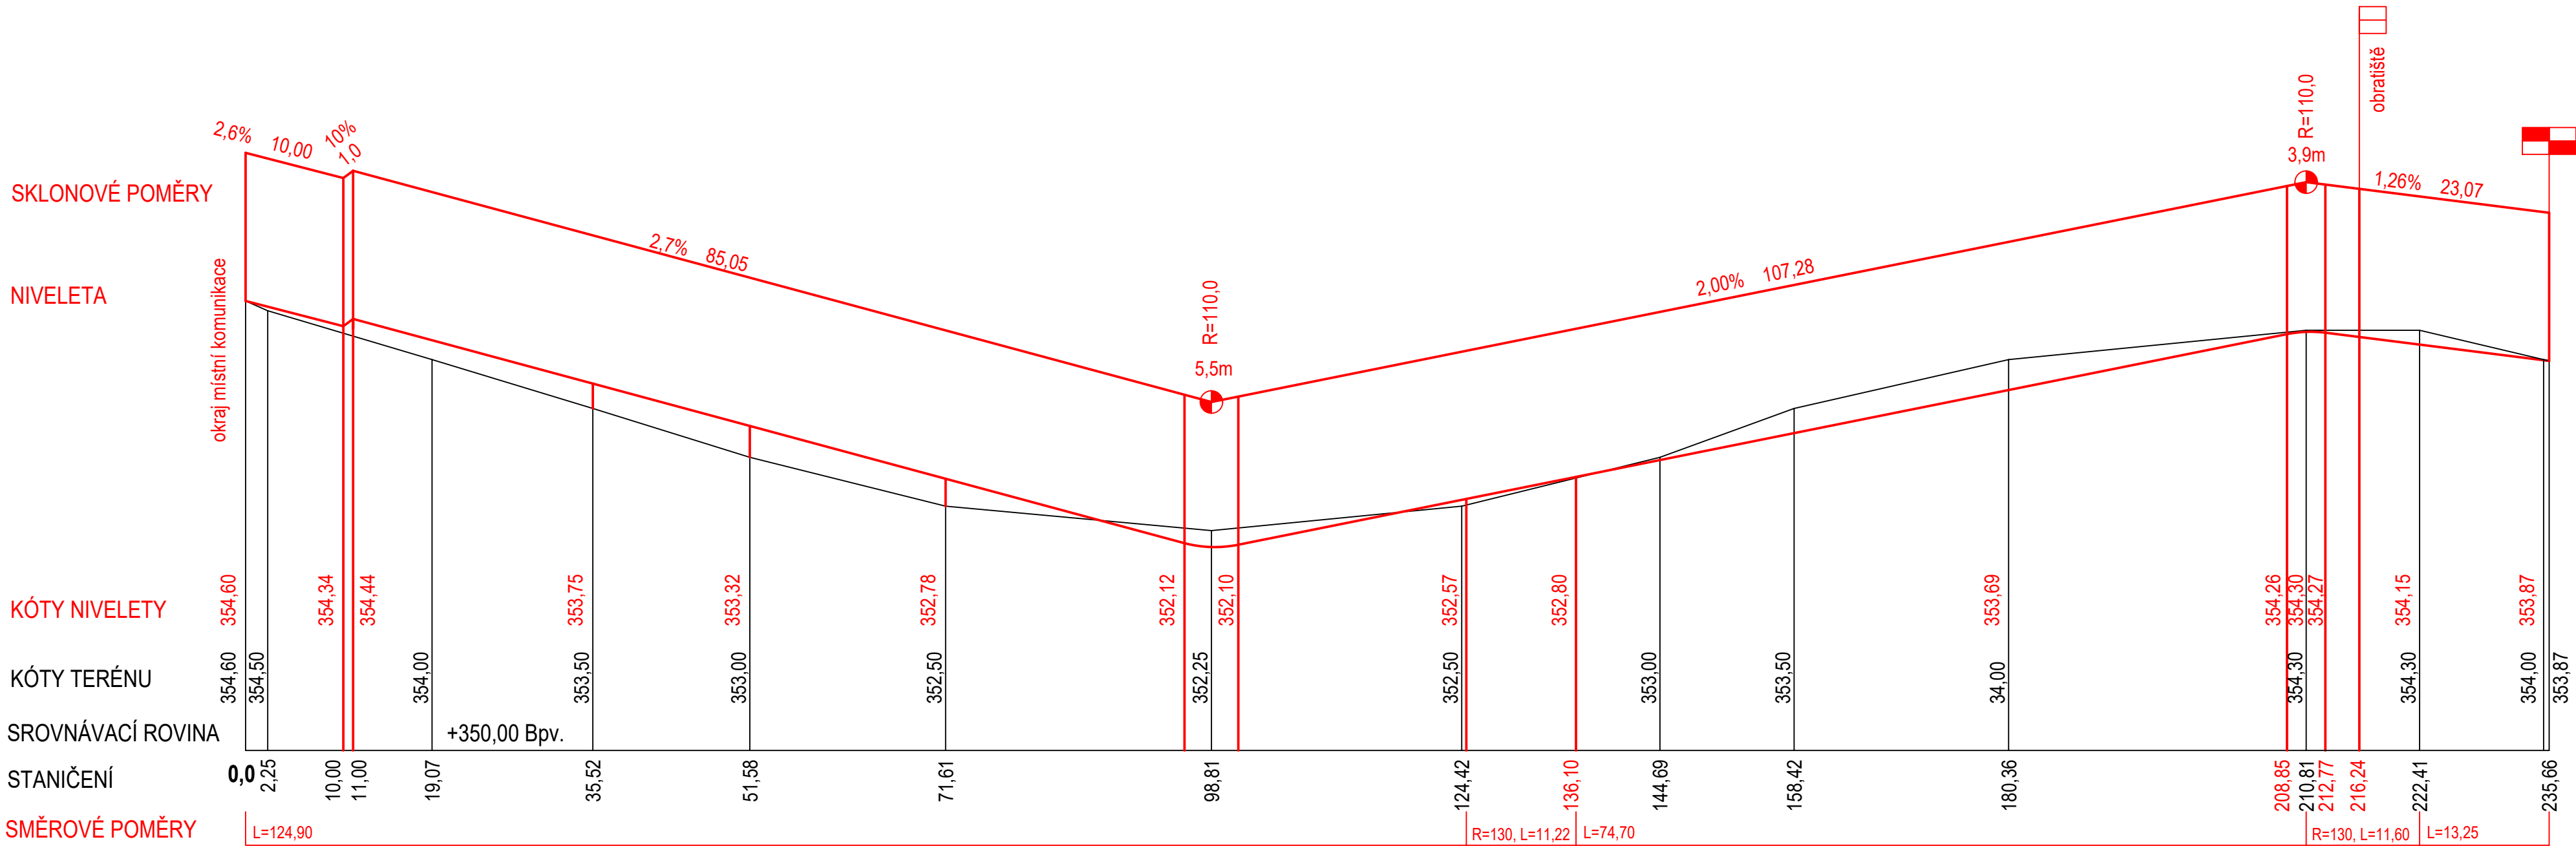

PODÉLNÝ PROFIL NAVRHOVANÉ KOMUNIKACE

sdužení architektů ARX STUDIO	Ing. arch. Ivan Sládek Freyova 983/25 190 00 Praha 9 arxstudio@arxstudio.cz
	INVESTOR: Zlatníky s.r.o. Vršovická 1525/1d Vršovice, 10100 Praha 10
OBYTNÁ LOKALITA HRUSICE POZEMEK PARC. Č. 1541, k. ú. HRUSICE	
STUPEŇ: DOKUMENTACE PRO VYDÁNÍ ROZHODNUTÍ O UMÍSTĚNÍ STAVBY V ROZSAHU DLE PŘÍL. 1 VYHL. 499/2006 SB.	
GENERÁLNÍ PROJEKTANT: ING. ARCH. IVAN SLÁDEK, tel. 606639879 ING. LUKÁŠ CVRČEK, tel. 603947834	
PROJEKTANT ČÁSTI DOKUMENTACE: ING. LUKÁŠ CVRČEK	
ČÁST DOKUMENTACE: SO 02 - KOMUNIKACE	
NÁZEV VÝKRESU: PODÉLNÝ PROFIL KOMUNIKACE	
DATUM: 12/2023	MĚŘÍTKO: 1:500/50
ČÍSLO VÝKRESU:	

VZOROVÝ ŘEZ A-A'

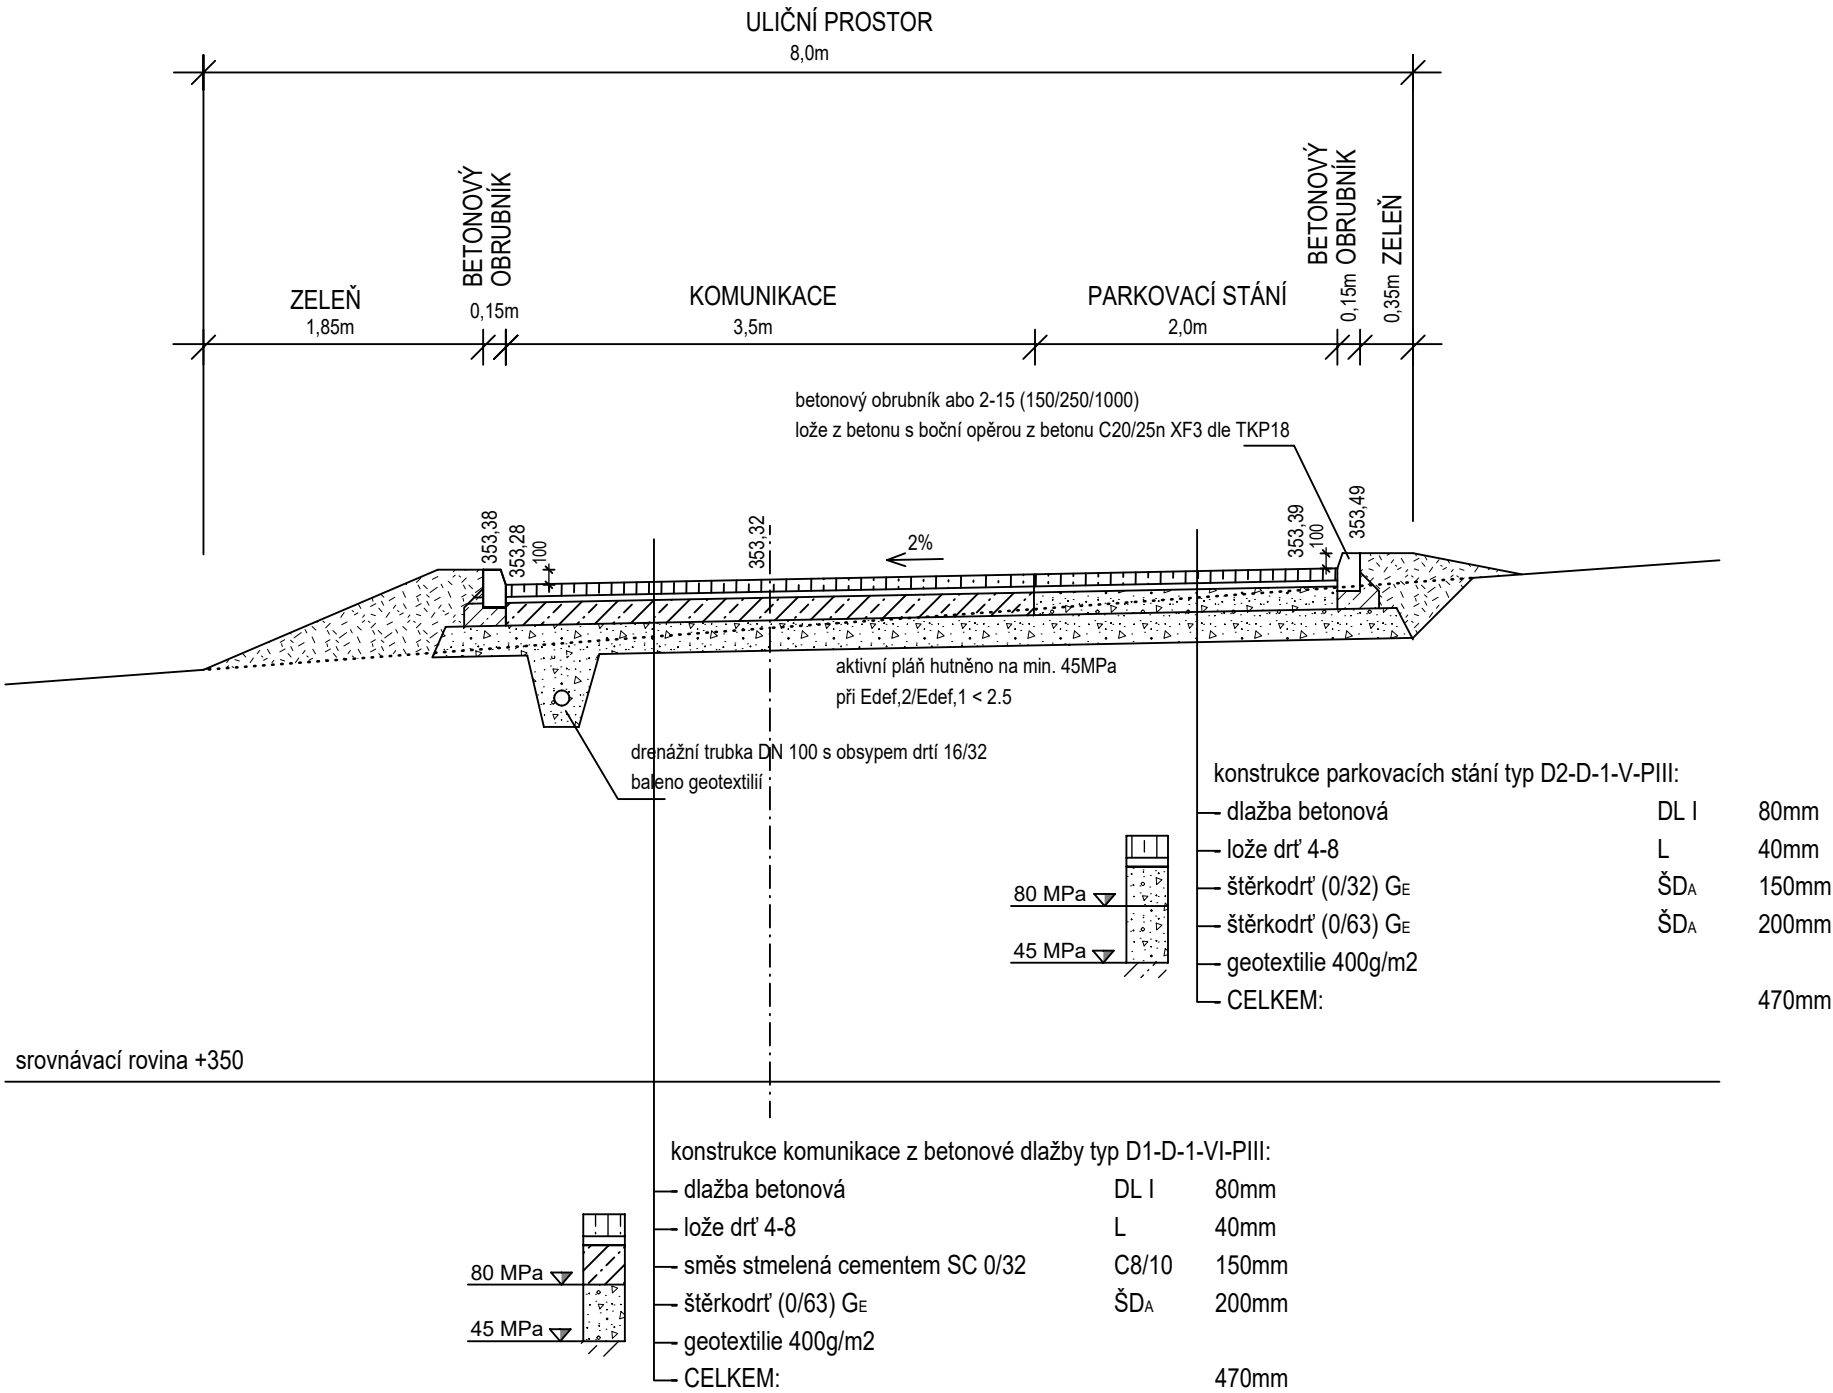

Ing. arch. Ivan Sládek
Freyova 983/25
190 00 Praha 9
arxstudio@arxstudio.cz

INVESTOR: Zlatníky s.r.o.
Vršovická 1525/1d
Vršovice, 10100 Praha 10

OBYTNÁ LOKALITA HRUSICE

POZEMEK PARC. Č. 1541, k. ú. HRUSICE

STUPEŇ: DOKUMENTACE PRO VYDÁNÍ ROZHODNUTÍ
O UMÍSTĚNÍ STAVBY V ROZSAHU DLE PŘÍL. 1 VYHL. 499/2006 SB.
GENERÁLNÍ PROJEKTANT: ING. ARCH. IVAN SLÁDEK, tel. 606639879
ING. LUKÁŠ CVRČEK, tel. 603947834


PROJEKTANT ČÁSTI DOKUMENTACE: ING. LUKÁŠ CVRČEK

ČÁST DOKUMENTACE: SO 02 - KOMUNIKACE

NÁZEV VÝKRESU: VZOROVÝ ŘEZ A-A'

DATUM: 12/2023 MĚŘÍTKO: 1:50
ČÍSLO VÝKRESU:

VZOROVÝ ŘEZ B-B'

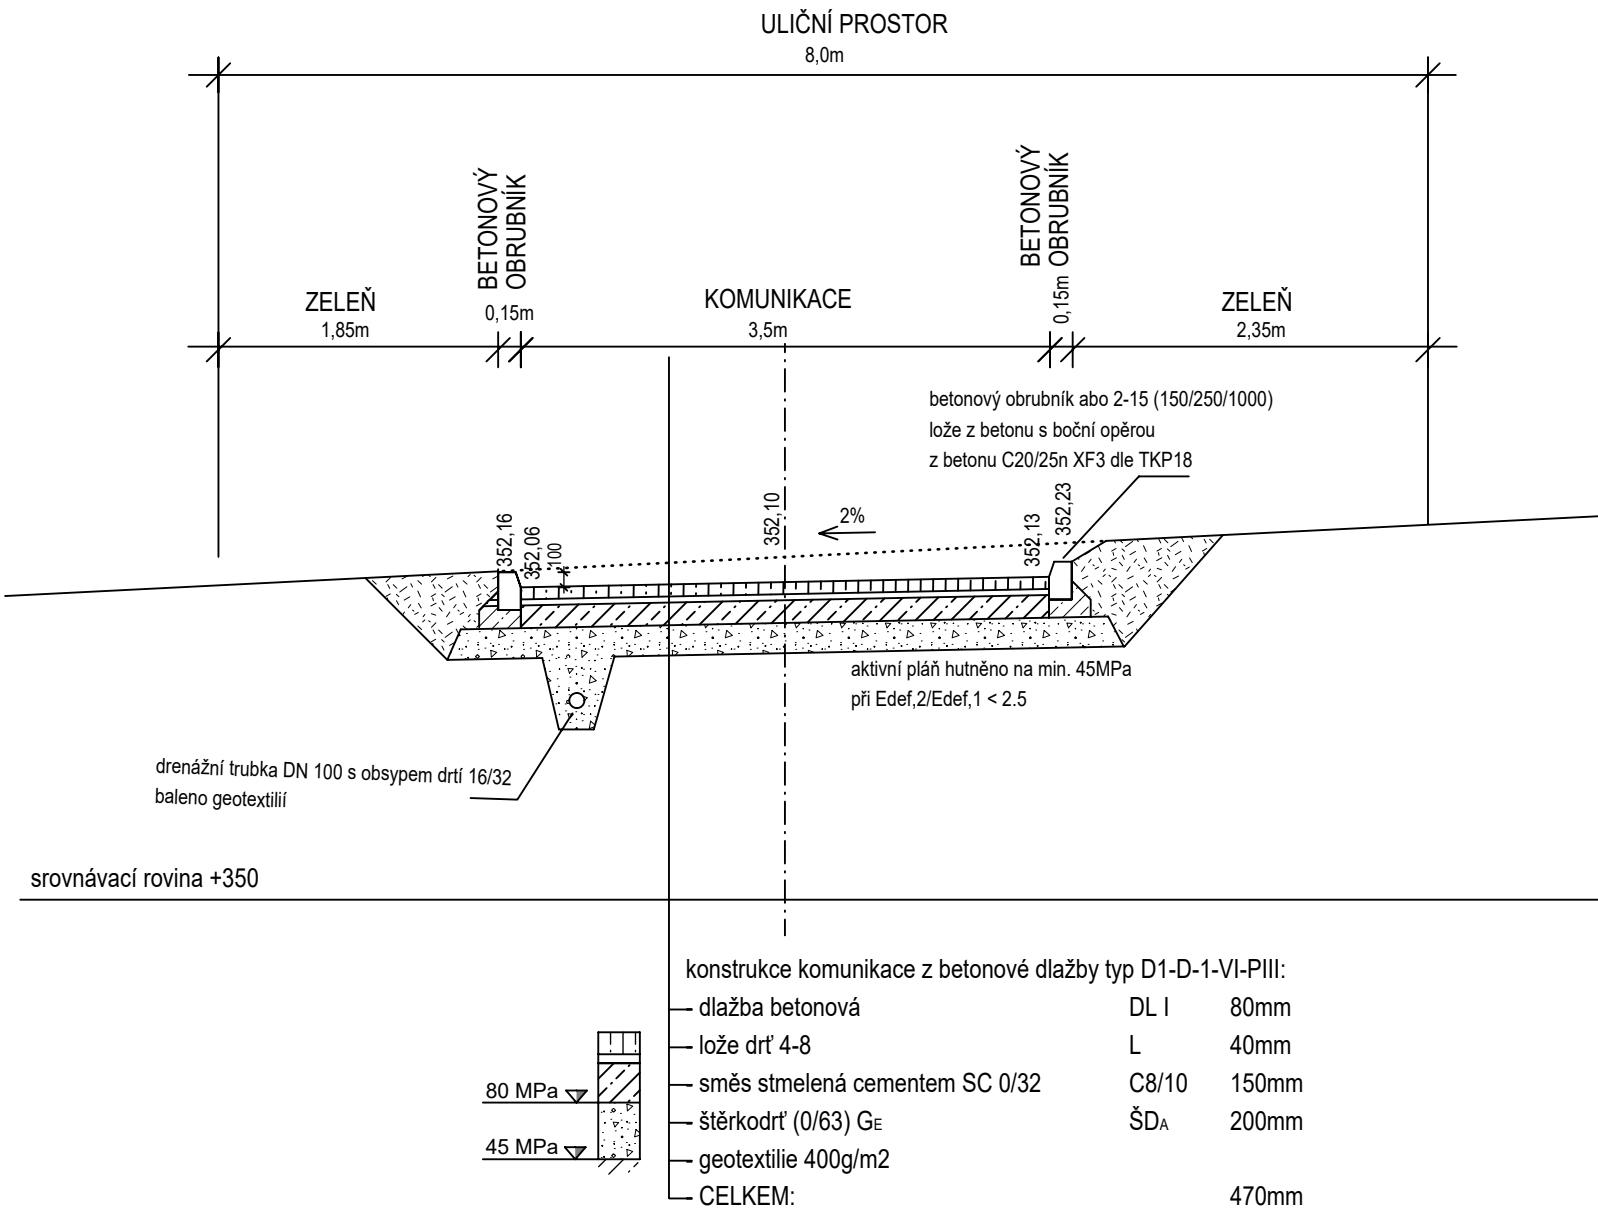

sdružení architektů

ARX
STUDIO

Ing. arch. Ivan Sládek

Freyova 983/25

190 00 Praha 9

arxstudio@arxstudio.cz

INVESTOR:

Zlatníky s.r.o.

Vršovická 1525/1d

Vršovice, 10100 Praha 10

OBYTNÁ LOKALITA HRUSICE

POZEMEK PARC. Č. 1541, k. ú. HRUSICE

STUPEŇ: DOKUMENTACE PRO VYDÁNÍ ROZHODNUTÍ

O UMÍSTĚNÍ STAVBY V ROZSAHU DLE PŘÍL. 1 VYHL. 499/2006 SB.

GENERÁLNÍ PROJEKTANT: ING. ARCH. IVAN SLÁDEK, tel. 606639879

ING. LUKÁŠ CVRČEK, tel 603947834

PROJEKTANT ČÁSTI DOKUMENTACE:

ING. LUKÁŠ CVRČEK

ČÁST DOKUMENTACE:

SO 02 - KOMUNIKACE

NÁZEV VÝKRESU:

VZOROVÝ ŘEZ B-B'

DATUM: 12/2023 MĚŘÍTKO: 1:50

ČÍSLO VÝKRESU: