


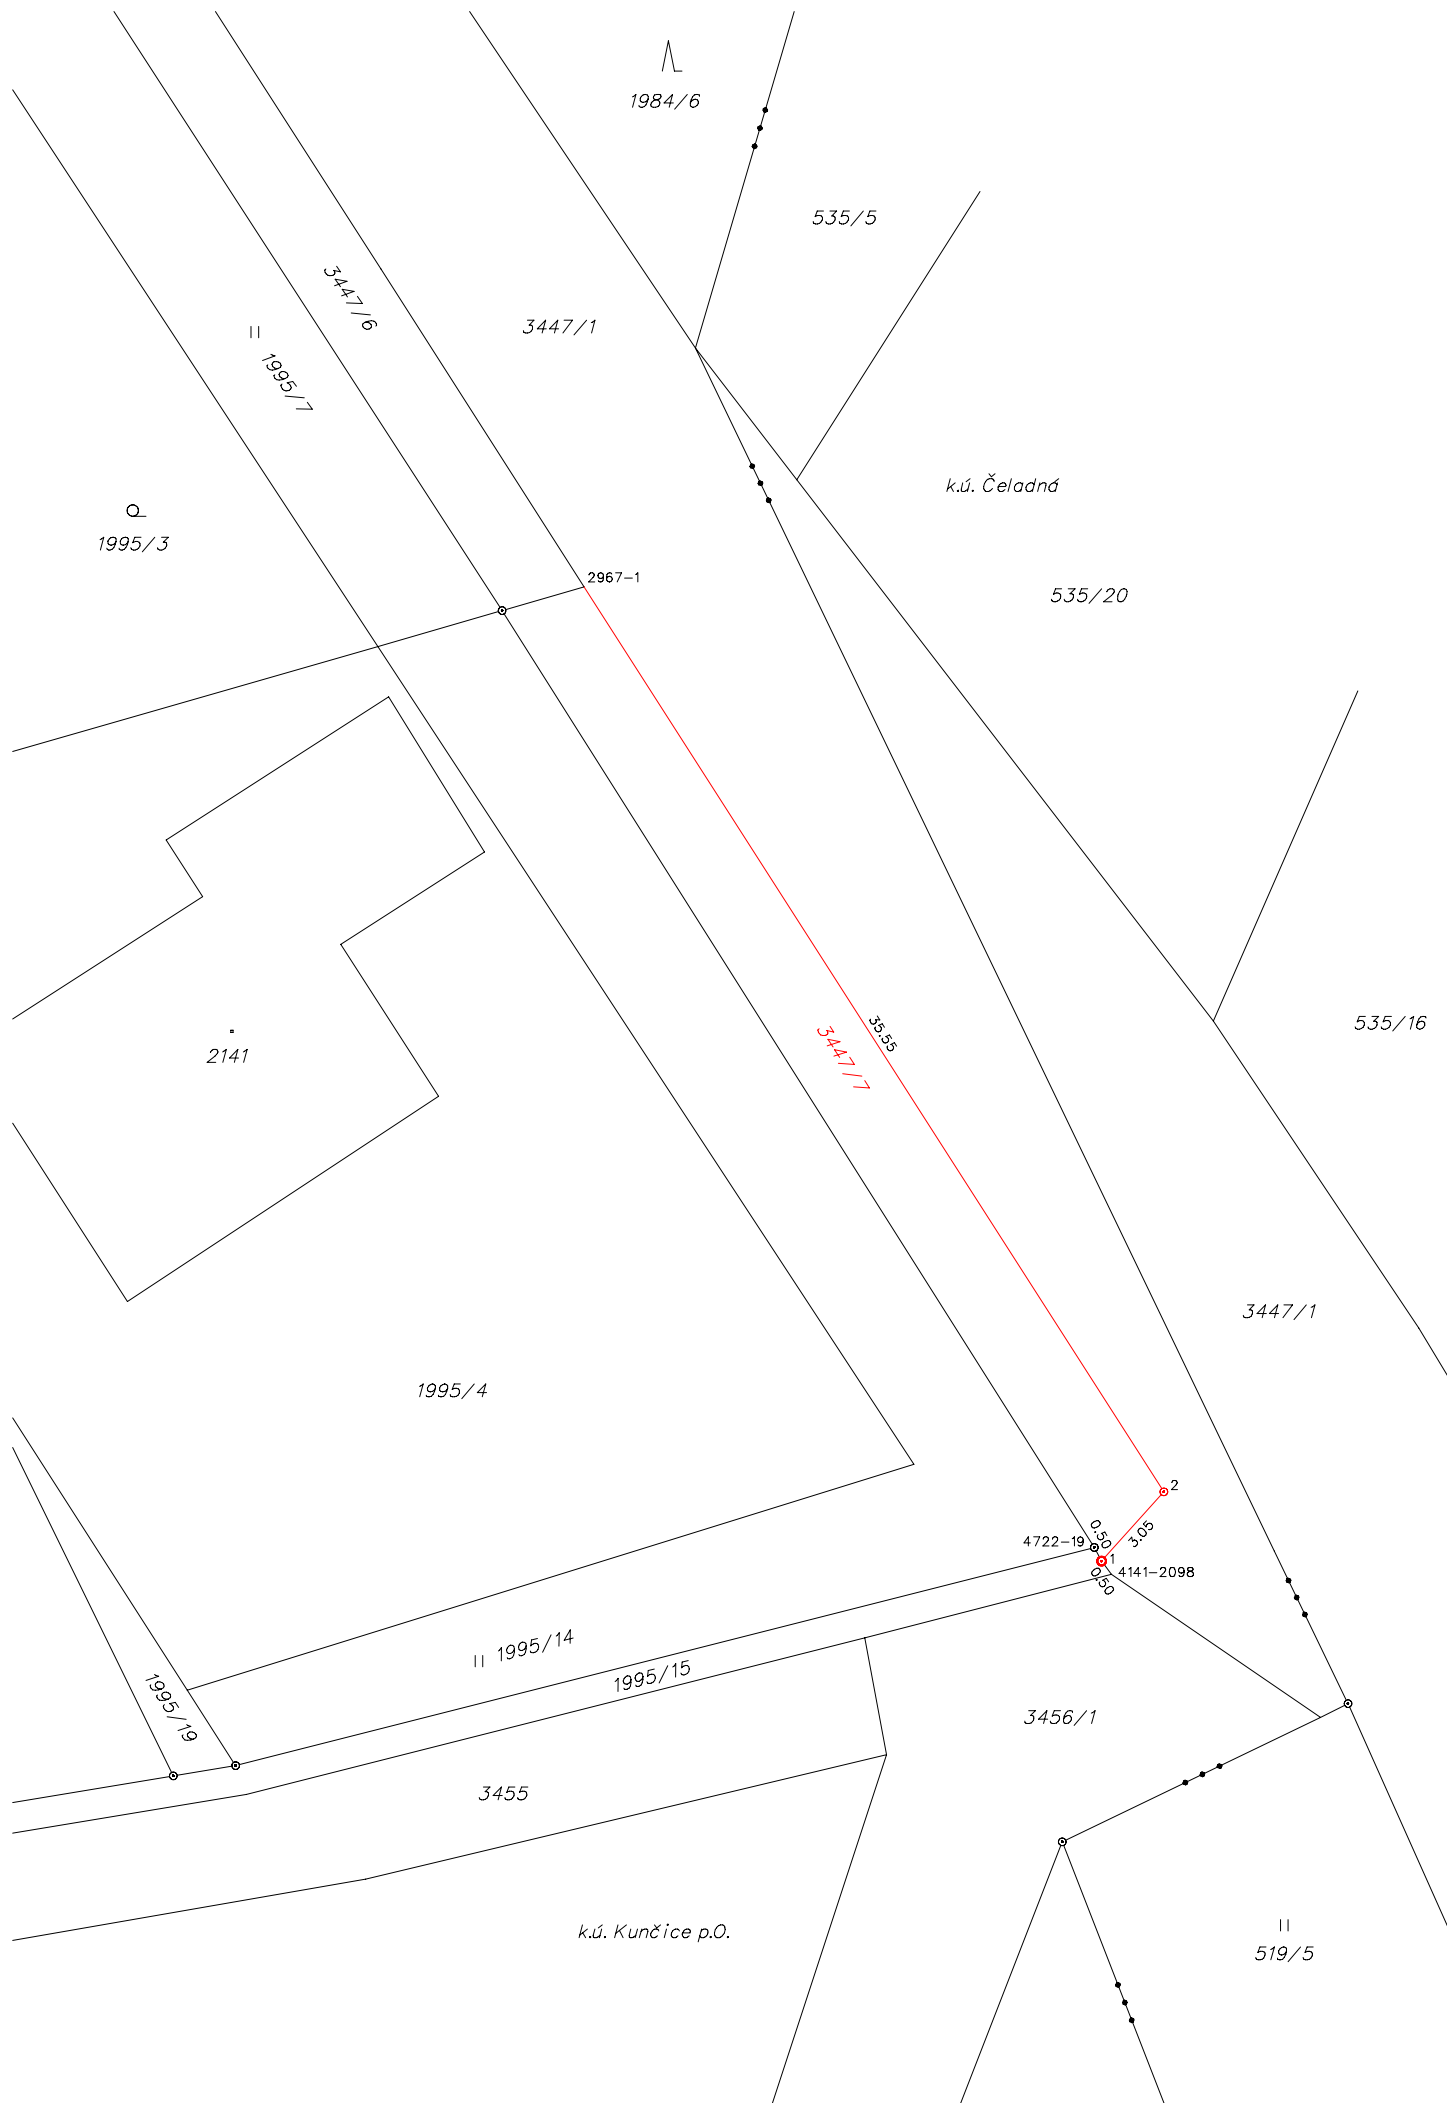

VÝKAZ DOSAVADNÍHO A NOVÉHO STAVU ÚDAJŮ KATASTRU NEMOVITOSTÍ																			
Dosavadní stav					Nový stav														
Označení pozemku parc. číslem	Výměra parcely		Druh pozemku	Označení pozemku parc. číslem	Výměra parcely		Druh pozemku	Typ stavby	Způs. určení výměr	Porovnání se stavem evidence právních vztahů									
			Způsob využití				Způsob využití	Způsob využití		Díl přechází z pozemku označeného v		Číslo listu vlastnictví	Výměra dílu		Označení dílu				
	ha	m ²			ha	m ²				katastru nemovitostí	dřívější poz. evidenci		ha	m ²					
1995/15 3447/1	1	04	20	56	travní p. ostat. pl. ostat. komunikace	1995/15 3447/1 3447/7	1	03	19	56	travní p. ostat. pl. ostat. komunikace ostat. pl. jiná plocha	0 0 0			434	1	03	19	
	1	04	76			1	04	76											

Výkaz údajů o bonitovaných půdně ekologických jednotkách (BPEJ) k parcelám nového stavu											
Parcelní číslo podle		Kód BPEJ	Výměra		BPEJ na dílu parcely	Parcelní číslo podle		Kód BPEJ	Výměra		BPEJ na dílu parcely
katastru nemovitostí	zjednodušené evidence		ha	m²		katastru nemovitostí	zjednodušené evidence		ha	m²	
1995/15			83534			56					

Číslo bodu	Seznam souřadnic (S-JTSK)				
	Souřadnice pro zápis do KN				
	Y	X	Kód kv.	Poznámka	
2967-1	471391.90	1135678.93	3	sloupek plotu	
4141-2098	471374.47	1135711.57	8	kolík	
4722-19	471375.03	1135710.68	8	roksor	
1	471374.79	1135711.13	3	plast. znak	
2	471372.73	1135708.84	3	plast. znak	

Zpřesnění geometrického a polohového určení pozemků podle §50 odst.1 písm. a) katastrálního zákona navržené v tomto geometrickém plánu lze v katastru nemovitostí provést jen na základě souhlasného prohlášení.

GEOMETRICKÝ PLÁN pro rozdělení pozemku, průběh vlastnický zpsršené hranice pozemků		Geometrický plán ověřil úředně oprávněný zeměměřický inženýr:	Stejnopis ověřil úředně oprávněný zeměměřický inženýr:	
	Jméno, příjmení:	Ing. Imrich Bekeč	Jméno, příjmení:	
	Číslo položky seznamu úředně oprávněných zeměměřických inženýrů:	2223/04	Číslo položky seznamu úředně oprávněných zeměměřických inženýrů:	
	Dne:	Číslo:	Dne:	Číslo:
	Náležitostmi a přesností odpovídá právním předpisům.		Tento stejnopis odpovídá geometrickému plánu v elektronické podobě uloženému v dokumentaci katastrálního úřadu.	
Vyhotovitel: Ing. Karel Kvita Dukelská 691/5, Kopřivnice IČ 87285924	Katastrální úřad souhlasí s očíslováním parcel.		Ověření stejnopisu geometrického plánu v listinné podobě.	
Číslo plánu: 5145-55/2023				
Okres: Frýdek-Místek				
Obec: Kunčice pod Ondřejníkem				
Kat. území: Kunčice pod Ondřejníkem				
Mapový list: Frýdlant nad Ostravicí 8-7/34				
Dosavadním vlastníkům pozemků byla poskytnuta možnost seznámit se v terénu s průběhem navrhovaných nových hranic, které byly označeny předepsaným způsobem:				