


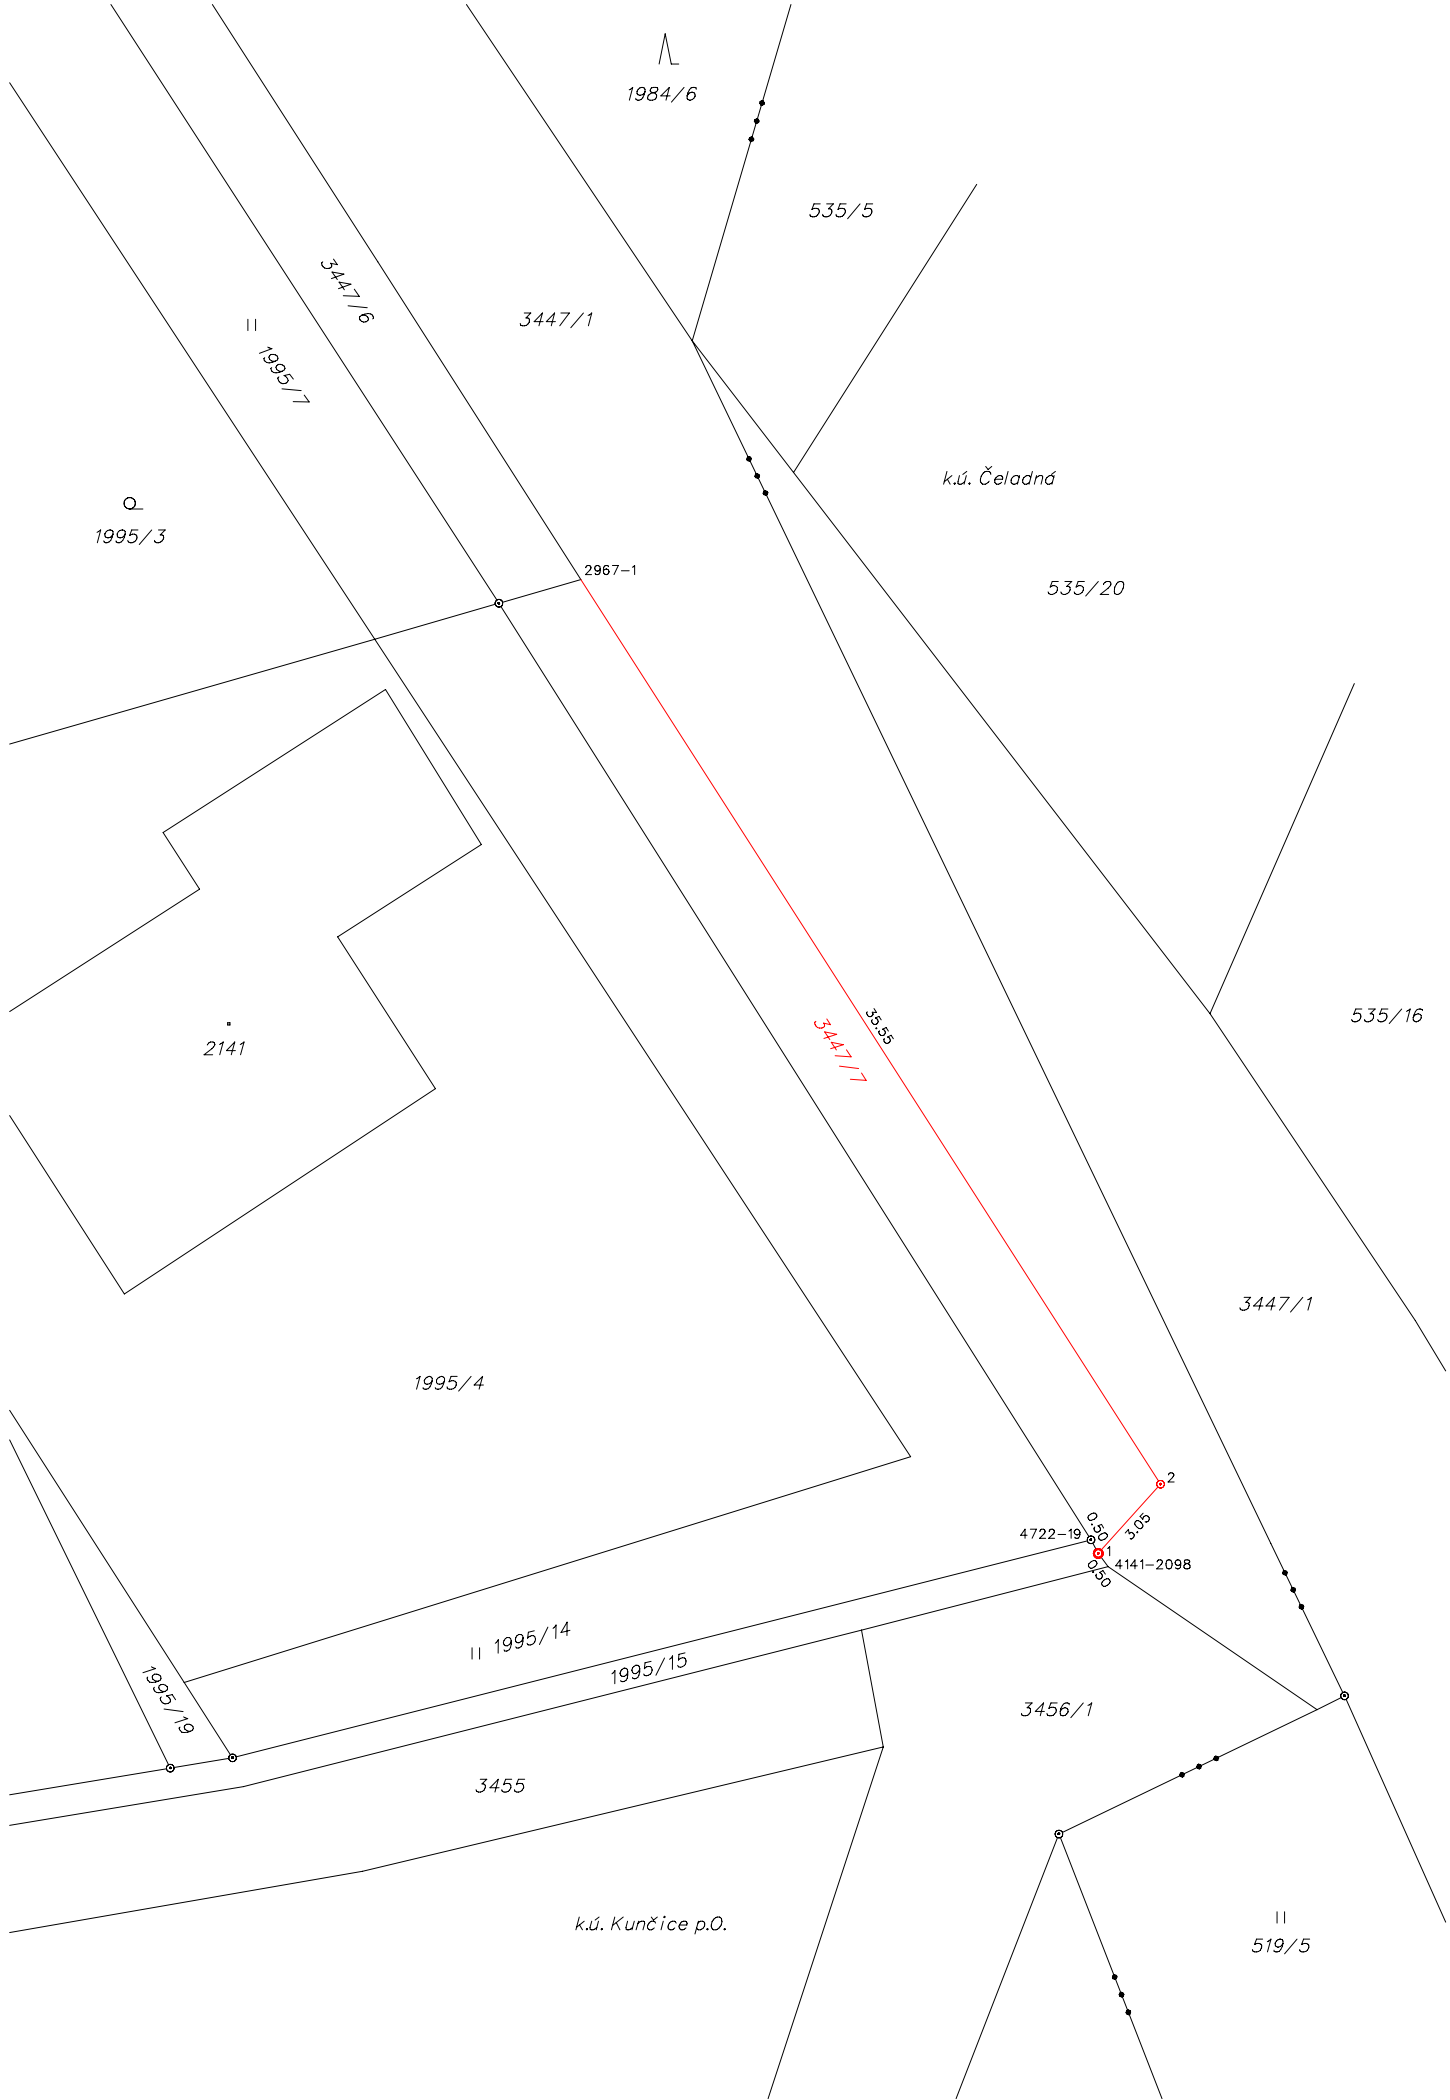

VÝKAZ DOSAVADNÍHO A NOVÉHO STAVU ÚDAJŮ KATASTRU NEMOVITOSTÍ																
Dosavadní stav					Nový stav											
Označení pozemku parc. číslem	Výměra parcely		Druh pozemku	Způsob využití	Označení pozemku parc. číslem	Výměra parcely		Druh pozemku	Typ stavby	Zpús. určení výměr	Porovnání se stavem evidence právních vztahů					
											Díl přechází z pozemku označeného v		Číslo listu vlastnictví	Výměra dílu		Označení dílu
	ha	m ²				ha	m ²				katastru nemovitostí	dřívější poz. evidenci		ha	m ²	
1995/15			56	travní p.	1995/15			56	travní p.	0			434			
3447/1	1	04	20	ostat. pl. ostat.komunikace	3447/1	1	03	19	ostat.komunikace	0	3447/1		1	03	19	
					3447/7		1	01	ostat. pl. jiná plocha	0	3447/1		1		1	01
	1	04	76			1	04	76								

Výkaz údajů o bonitovaných půdně ekologických jednotkách (BPEJ) k parcelám nového stavu											
Parcelní číslo podle		Kód BPEJ	Výměra		BPEJ na dílu parcely	Parcelní číslo podle		Kód BPEJ	Výměra		BPEJ na dílu parcely
katastru nemovitostí	zjednodušené evidence		ha	m ²		katastru nemovitostí	zjednodušené evidence		ha	m ²	
1995/15			83534			56					

Číslo bodu	Seznam souřadnic (S-JTSK)			Poznámka
	Souřadnice pro zápis do KN	Y	X	
2967-1	471391.90	1135678.93	3	sloupek plotu
4141-2098	471374.47	1135711.57	8	kolík
4722-19	471375.03	1135710.68	8	roksor
1	471374.79	1135711.13	3	plast. znak
2	471372.73	1135708.84	3	plast. znak

Zpřesnění geometrického a polohového určení pozemků podle §50 odst.1 písm. a) katastrálního zákona navržené v tomto geometrickém plánu lze v katastru nemovitostí provést jen na základě souhlasného prohlášení.

GEOMETRICKÝ PLÁN pro rozdělení pozemku, průběh vlastníky zpřesněné hranice pozemků	Geometrický plán ověřil úředně oprávněný zeměměřický inženýr:		Stejnopis ověřil úředně oprávněný zeměměřický inženýr:	
	Jméno, příjmení: Ing. Imrich Bekeč		Jméno, příjmení: Ing. Aleš Juríček	
	Číslo položky seznamu úředně oprávněných zeměměřických inženýrů: 2223/04		Číslo položky seznamu úředně oprávněných zeměměřických inženýrů: 2354/07	
	Dne: 1. 6. 2023 Číslo: 13/2023		Dne: 6. června 2022 Číslo: 34/2023	
	Náležitostmi a přesností odpovídá právní předpisům.		Tento stejnopis odpovídá geometrickému plánu v elektronické podobě uloženému v dokumentaci katastrálního úřadu.	
Vyhotovitel: Ing. Karel Kvita Dukelská 691/5, Koptivnice IČ 87285924	Katastrální úřad souhlasí s očíslováním parcel.		Ověření stejnopisu geometrického plánu v listinné podobě.	
Číslo plánu: 5145-55/2023				
Okres: Frýdek-Místek				
Obec: Kunčice pod Ondřejníkem				
Kat. území: Kunčice pod Ondřejníkem				
Mapový list: Frýdlant nad Ostravicí 8-7/34	Zdeňka Žáčková KÚ pro Moravskoslezský kraj KP Frýdek-Místek PGP 1077/2023-802 2023.06.05 11:56:53 +02'00'			
Dosavadním vlastníkům pozemků byla poskytnuta možnost seznámit se v terénu s průběhem navrhovaných nových hranic, které byly označeny předepsaným způsobem:				