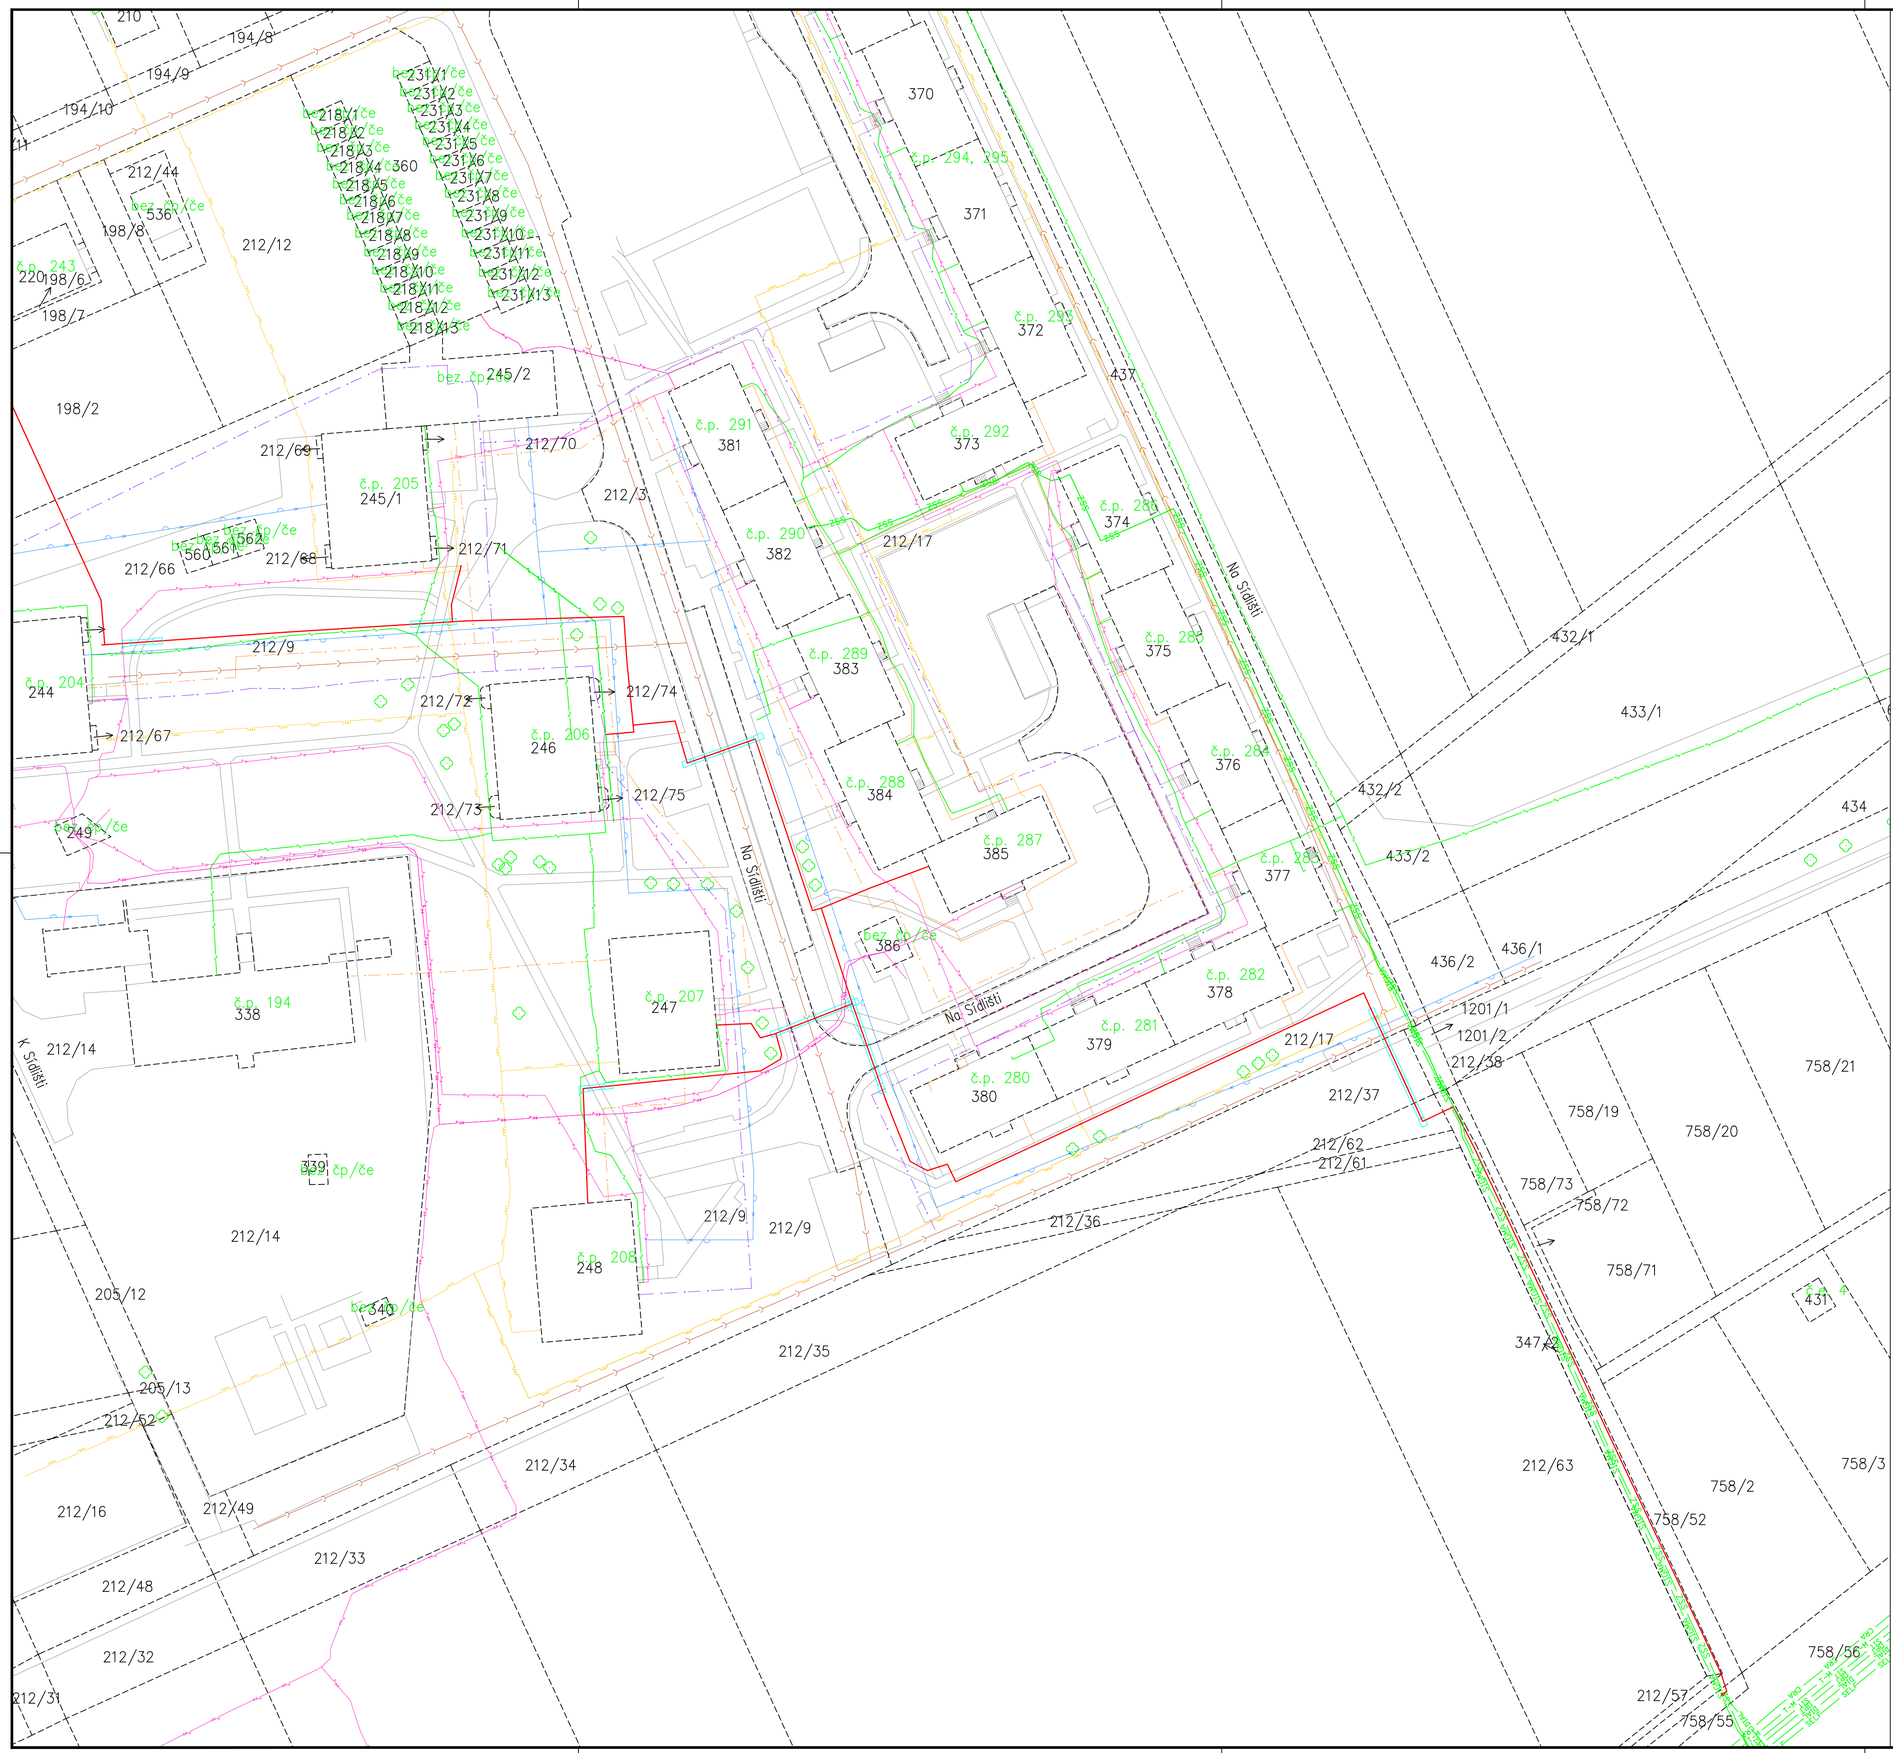

LEGENDA:

- TRASA PROJEKTOVANÉHO VEDENÍ SEK (UPC Česká republika, s r.o.)
- POLOHOPIS - komunikace, chodníky
- HRANICE PARCEL
- 955/1 PARCELNÍ ČÍSLO
- PROTLAK
- ÚPRAVA TRASY
- ELEKTRICKÉ VEDENÍ - NN (ČEZ, a.s.)
- ELEKTRICKÉ VEDENÍ - VN (ČEZ, a.s.)
- KANALIZACE (ARKO TECHNOLOGY, a.s.)
- VODOVODNÍ ŘAD (ARKO TECHNOLOGY, a.s.)
- PLYNOVOD - STL (Innogy Česká republika a.s.)
- SIT — KOMUNIKAČNÍ VEDENÍ (SITEL, spol. s.r.o.)
- CRA — KOMUNIKAČNÍ VEDENÍ (České Radiokomunikace, a.s.)
- DIAL — KOMUNIKAČNÍ VEDENÍ (Dial Telecom, a.s.)
- SELF — KOMUNIKAČNÍ VEDENÍ (itself s.r.o.)
- SIGMA — KOMUNIKAČNÍ VEDENÍ (SIGMA SOFT spol. s r. o.)
- T-M — KOMUNIKAČNÍ VEDENÍ (T-Mobile Czech Republic a.s.)
- OPT — KOMUNIKAČNÍ VEDENÍ (OPTILINE a.s.)
- SSZ — KOMUNIKAČNÍ VEDENÍ (Sprintel s.r.o.)
- KOMUNIKAČNÍ VEDENÍ (Česká telekomunikační infrastruktura a.s.)
- TEPLOVOD (ABA ENERGY, s.r.o.)
- TEPLOVOD (ABA ENERGY, s.r.o.)

Poznámka:

1. V situaci jsou zakresleny veškeré sítě dle poskytnutých podkladů jejich vlastníků.
   Stanoviska jsou součástí dokladové části dokumentace.
   Trasa je navržena s ohledem na ochranná pásma sítí s dodržením ČSN 736005.
2. Veškeré stávající inženýrské sítě jsou vyznačeny orientačně a před započetím stavby, především před zahájením výkopových prací je povinností stavbyvedoucího, dle §153 odst.1 stavebního zákona č. 183/2006 ve znění pozdějších předpisů, zajistit veškeré vytýčení tras technické infrastruktury v okolí stavby a ve střetu se stavbou.
3. V případech, kdy se povede trasa v blízkosti vzrostlých stromů bude kořenový bal zachován a kopání bude prováděno s max. možnou opatrností
4. Pro přechody komunikací je počítáno s protlaky, bez nutnosti omezení provozu v dané lokalitě. Pro překonání vjezdů mimo chodník budou použity protlaky - bez narušení povrchu.
5. V případě obslužných a účelových komunikací budou tyto v některých případech překonány překopy a to vždy po polovinách tak, aby nedošlo k výraznému omezení, nebo zastavení provozu.
6. Pod vjezdy k domům bude protlakem uložena mechanicky odolná chránička.

VYPRACOVAL: Bc. Rostislav Horký	SCHVÁLIL: Michal Šíra	DATUM: LISTOPAD 2017	InfoTel TELEKOMUNIKAČNÍ SLUŽBY
INVESTOR: UPC Česká republika, s.r.o.		STUPEŇ PD: DUR	InfoTel, spol. s r.o., Novoliščská 18, 628 00 Brno
AKCE: SEK Lutín		ZMĚNA: --	ZAKÁZKOVÉ Č.: 2017-51-011
VÝKRES: Koordinační situační výkres		MĚŘÍTKO: 1:500	VÝKRES Č.: C.3-01