


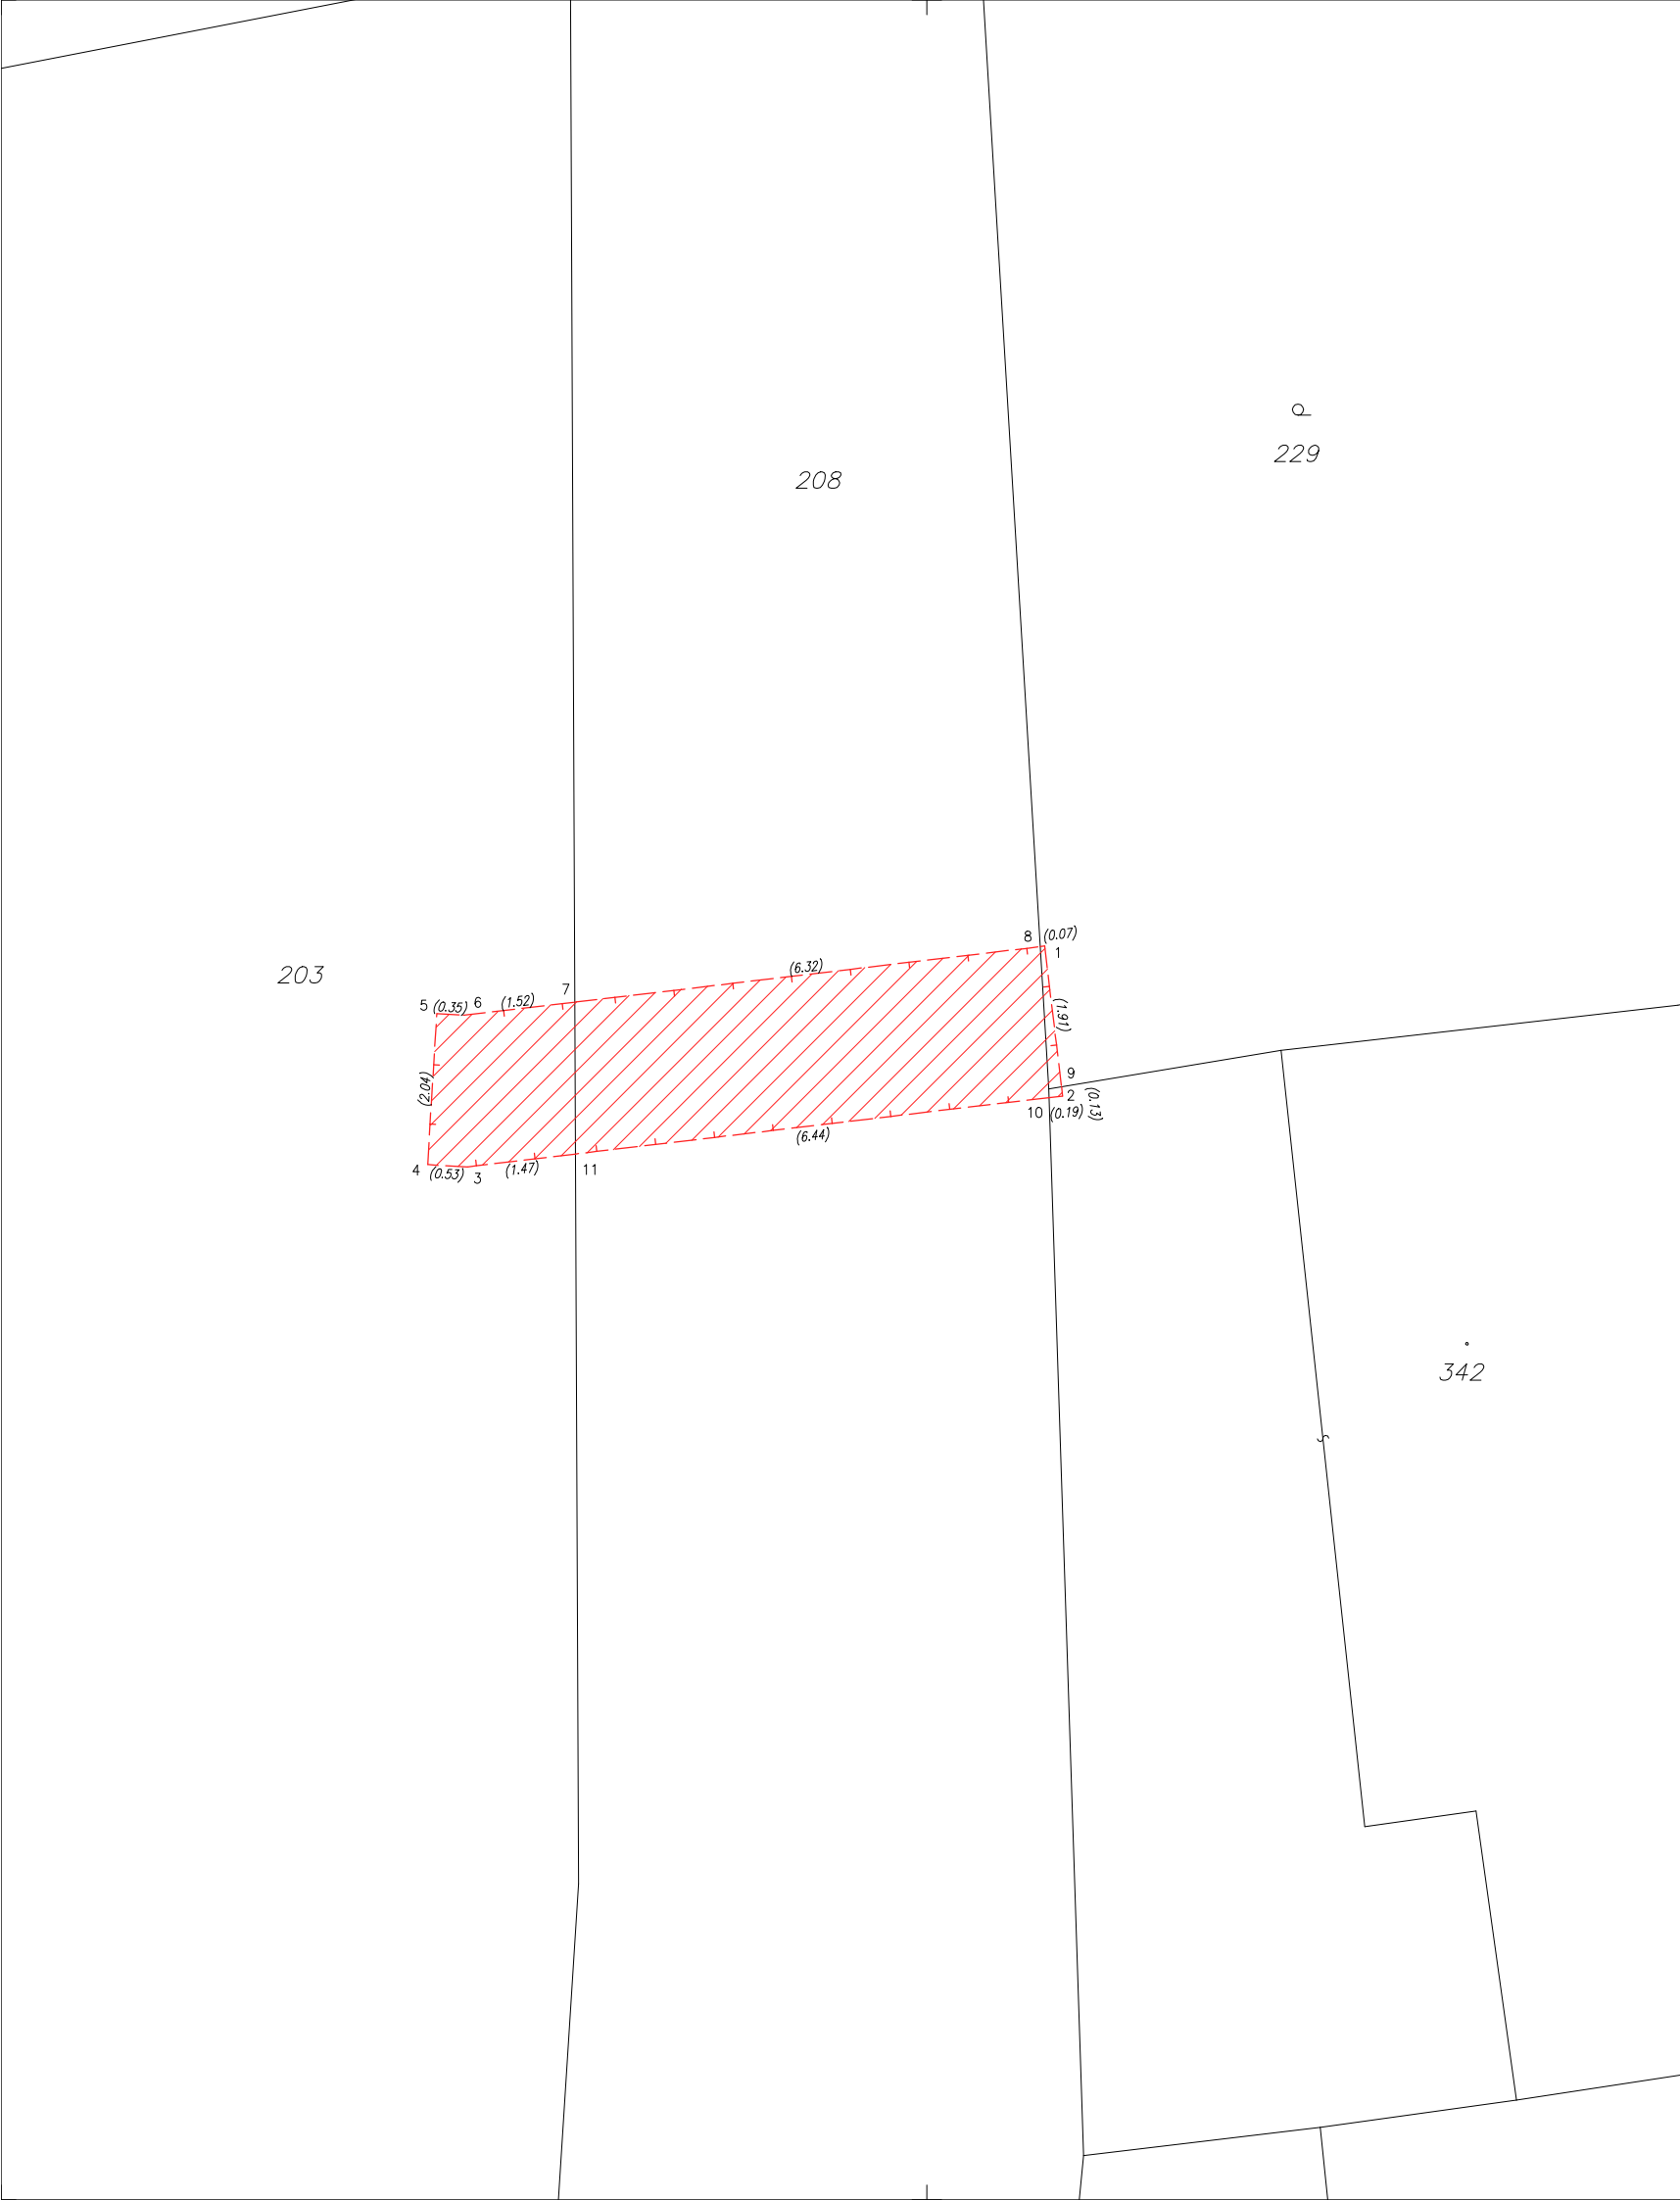

VÝKAZ DOSAVADNÍHO A NOVÉHO STAVU ÚDAJŮ KATASTRU NEMOVITOSTÍ														
Dosavadní stav				Nový stav										
Označení pozemku parc. číslem	Výměra parcely		Druh pozemku	Označení pozemku parc. číslem	Výměra parcely		Druh pozemku	Typ stavby	Zpós. určení výměr	Porovnání se stavem evidence právních vztahů				
			Způsob využití				Způsob využití			Díl přechází z pozemku označeného v katastru nemovitostí	Číslo listu vlastnictví	Výměra dílu		Označení dílu
	ha	m²	ha		m²	ha						m²		
203										203		165		
208										208		1		
229										229		539		
342										342		151		

Seznam souřadnic (S–JTSK)				
Souřadnice pro zápis do KN				
Č. bodu	Y	X	kód kv.	Poznámka
1	554002.24	1150616.48	3	
2	554002.00	1150618.51	3	
3	554010.04	1150619.46	3	
4	554010.57	1150619.43	3	
5	554010.45	1150617.39	3	
6	554010.10	1150617.42	3	
7	554008.59	1150617.24	3	
8	554002.31	1150616.49	3	
9	554002.02	1150618.38	3	
10	554002.19	1150618.53	3	
11	554008.58	1150619.29	3	

GEOMETRICKÝ PLÁN pro vymezení rozsahu věcného břemene k části pozemku	Geometrický plán ověřil úředně oprávněný zeměměřický inženýr: Jméno, příjmení: Ing. Tomáš Karbáč Číslo položky seznamu úředně oprávněných zeměměřických inženýrů: 2523/10 Dne: 16.12.2021 Číslo: 330/2021 Náležitostími a přesností odpovídá právním předpisům.	Stejnopis ověřil úředně oprávněný zeměměřický inženýr: Jméno, příjmení: Číslo položky seznamu úředně oprávněných zeměměřických inženýrů: Dne: Číslo: Tento stejnopis odpovídá geometrickému plánu v elektronické podobě uloženému v dokumentaci katastrálního úřadu.	
	Vyhotovitel: Ing. Tomáš Karbáč Příční 280/9, 683 21 Pustiměř tel.: 732 165 676 email: info@geometrix.cz	Katastrální úřad souhlasí s očíslováním parcel.	Ověření stejnopisu geometrického plánu v listinné podobě.
	Číslo plánu: 409–303/2021 Okres: Prostějov Obec: Mořice Kat. území: Mořice Mapový list: Vyškov 1–5/14 Dosavadním vlastníkům pozemků byla poskytnuta možnost seznámit se v terénu s průběhem navrhovaných nových hranic, které byly označeny předepsaným způsobem:		