


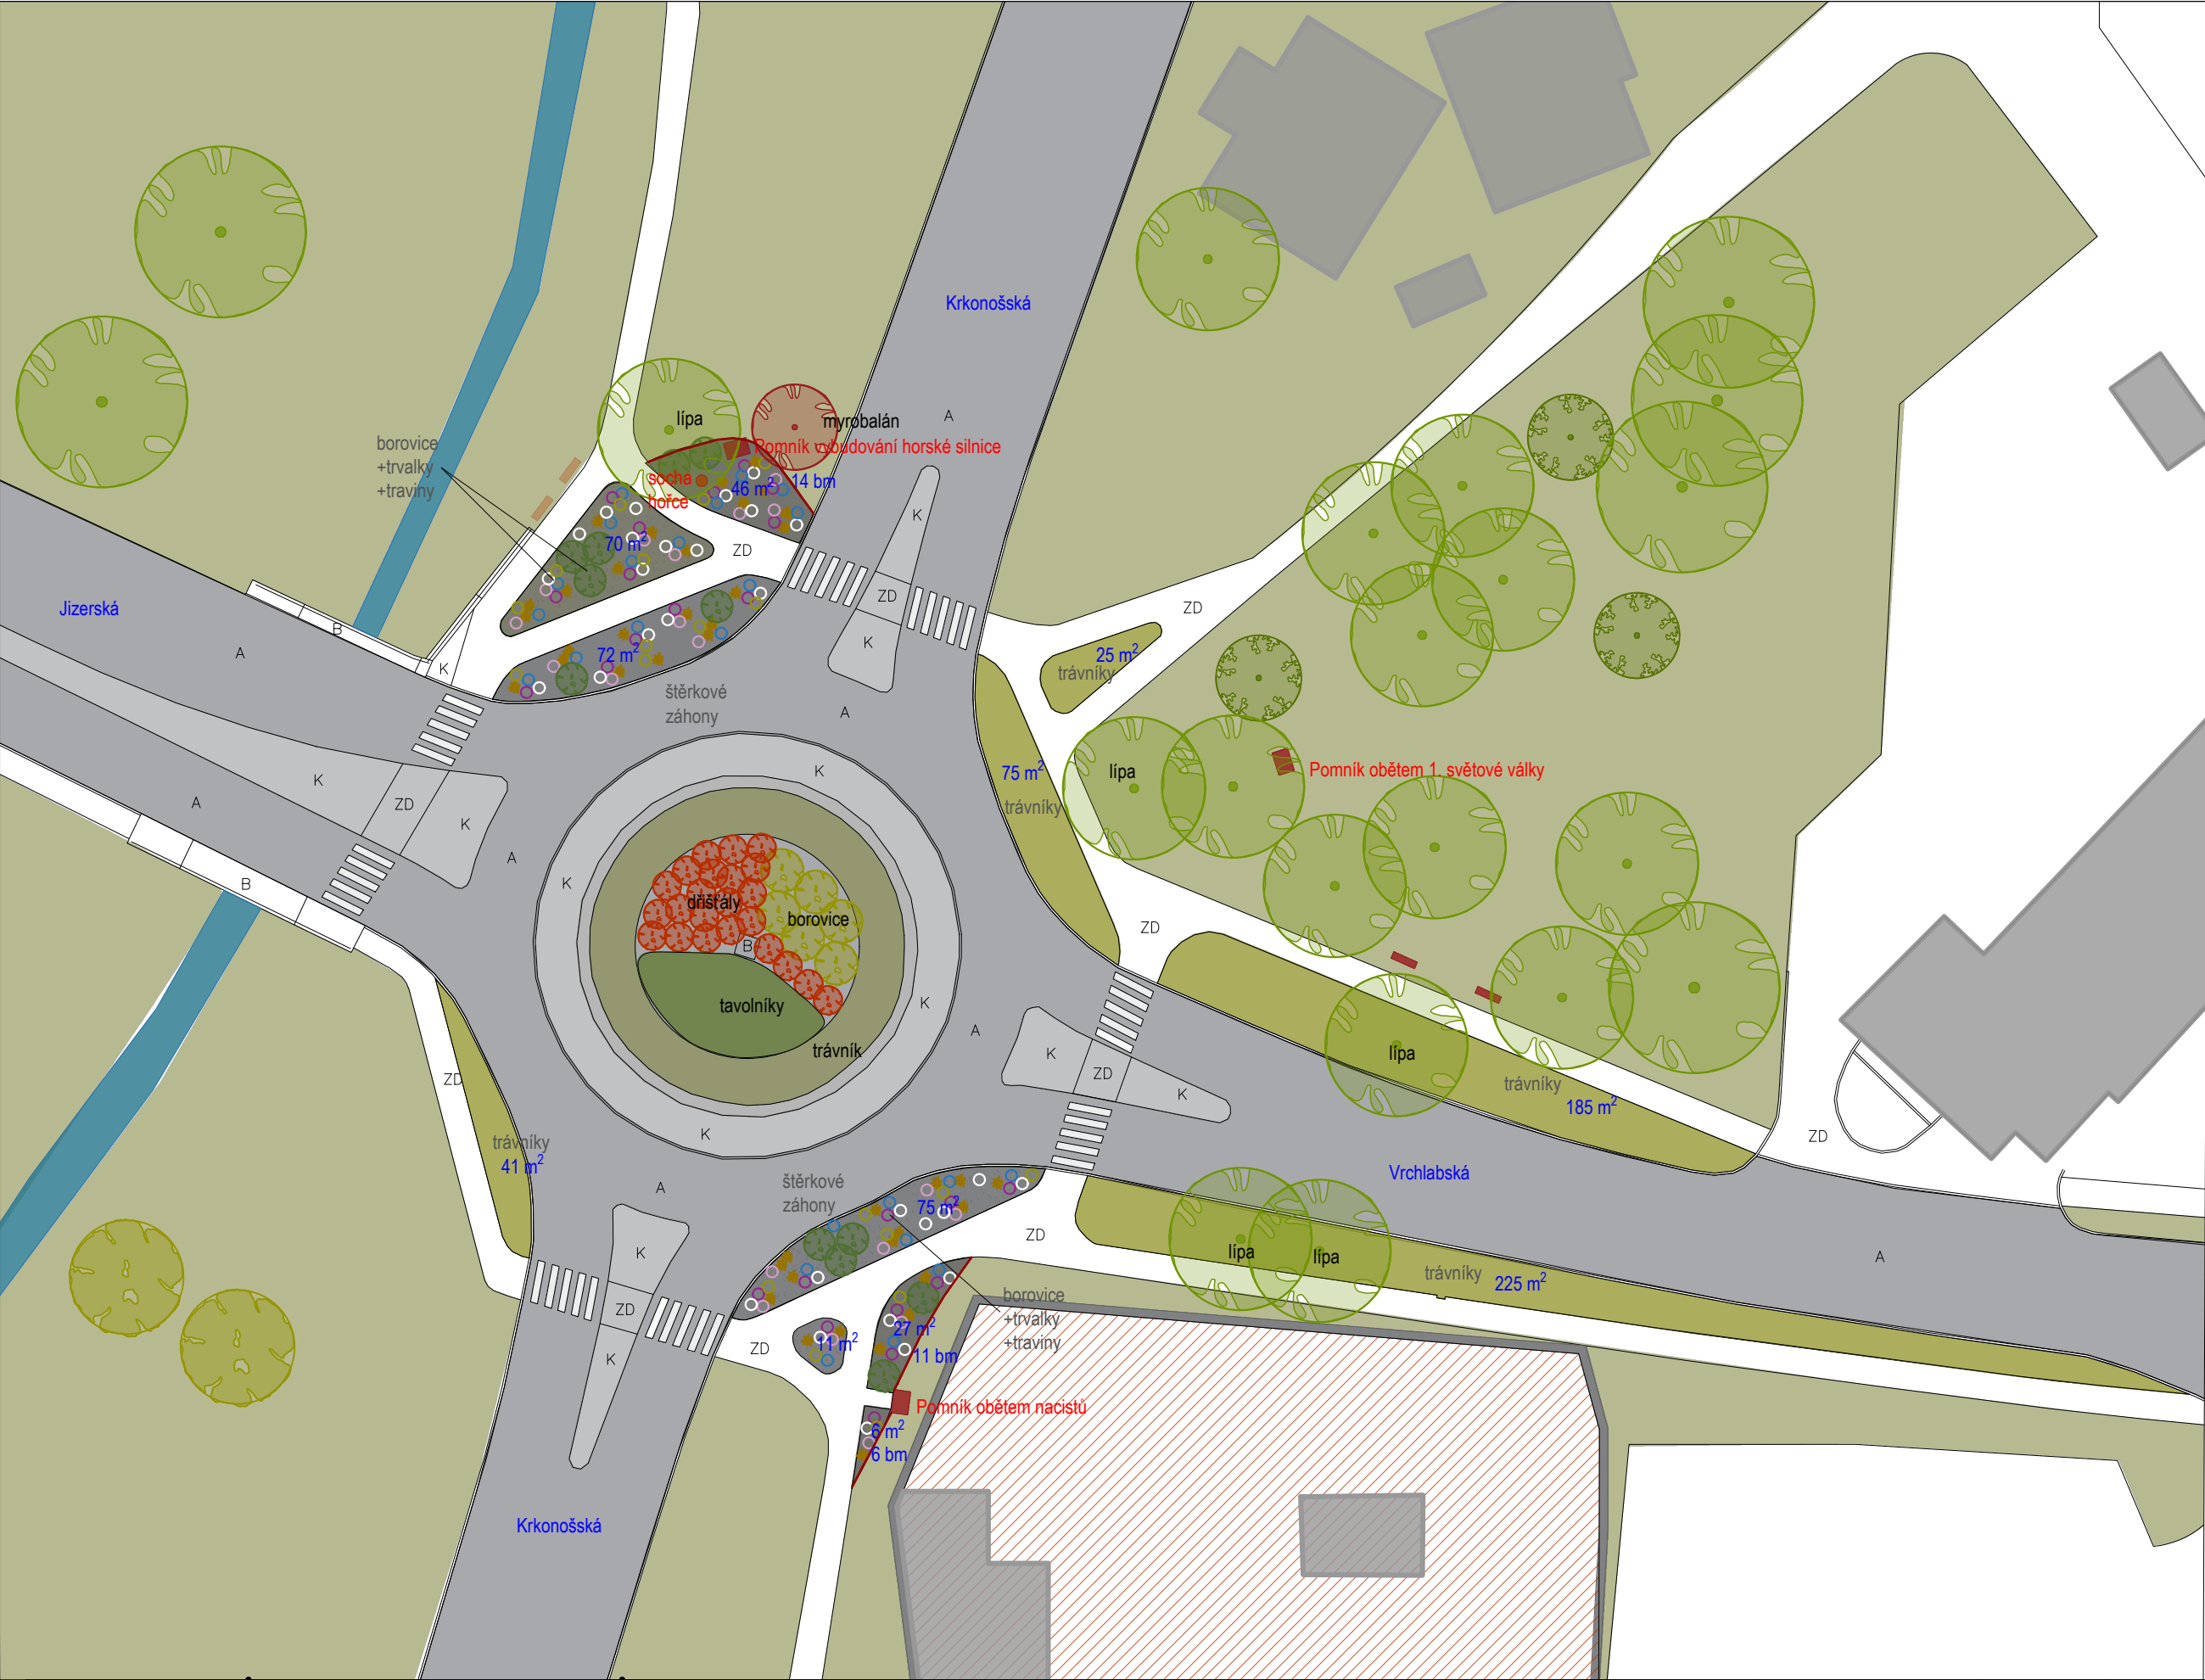

LEGENDA

1941/1	Hranice parcel a parcelní čísla
	Polohopis - geodet. zaměřený

BUDOVY A ZPEVNĚNÉ PLOCHY

Stav	
Budovy, stavby	
Zp. povrchy - dle popisu	

VEGETAČNÍ ÚPRAVY

Stav	
Strom listnatý/jehličnatý	
Keř listnatý/jehličnatý	

Návrh	
Keř jehličnatý	
Trvalky, traviny	

PROVOZNÍ VZTAHY


Průjezdy, průchody, pěšiny	

ZPEVNĚNÉ A VEGETAČNÍ PLOCHY

	Trávník stávající
	Zpevněné plochy dle popisu
	Štěrkové záhony
	Trávníky navrhované

MOBILIÁŘ

	Stávající dle popisu
	Navržený dle popisu

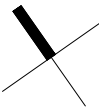

NÁZEV AKCE

**Vegetační úpravy kruhové
křižovatky Jilemnice - Hrabachové**

NÁZEV VÝKRESU

**Zahradně-architektonický návrh
varianta 1**

ZODPOVĚDNÝ PROJEKTANT, AUTORIZACE

Ing. Gabriela Mlatečková Čížková

VYPRACOVAL

Ing. Karolína Burešová

MÍSTO

ulice Krkonošská, Vrchlabská a Jizerská v Jilemnici -
Hrabachové
INVESTOR
Město Jilemnice

STUPEŇ PD

DATUM
Č. ZAKÁZKY
FORMÁT
MĚŘÍTKO

STUDIE

01/2024
2023-21
A3
1:450

Č. VÝKRESU

V.2A

PARÉ



Ateliér krajinářské
architektury

Ing. Gabriela Mlatečková Čížková
T: 605 438 797 | E: atelier@tilmun.cz
Prostřední Láňov 342, 543 41 Láňov
www.tilmun.cz