


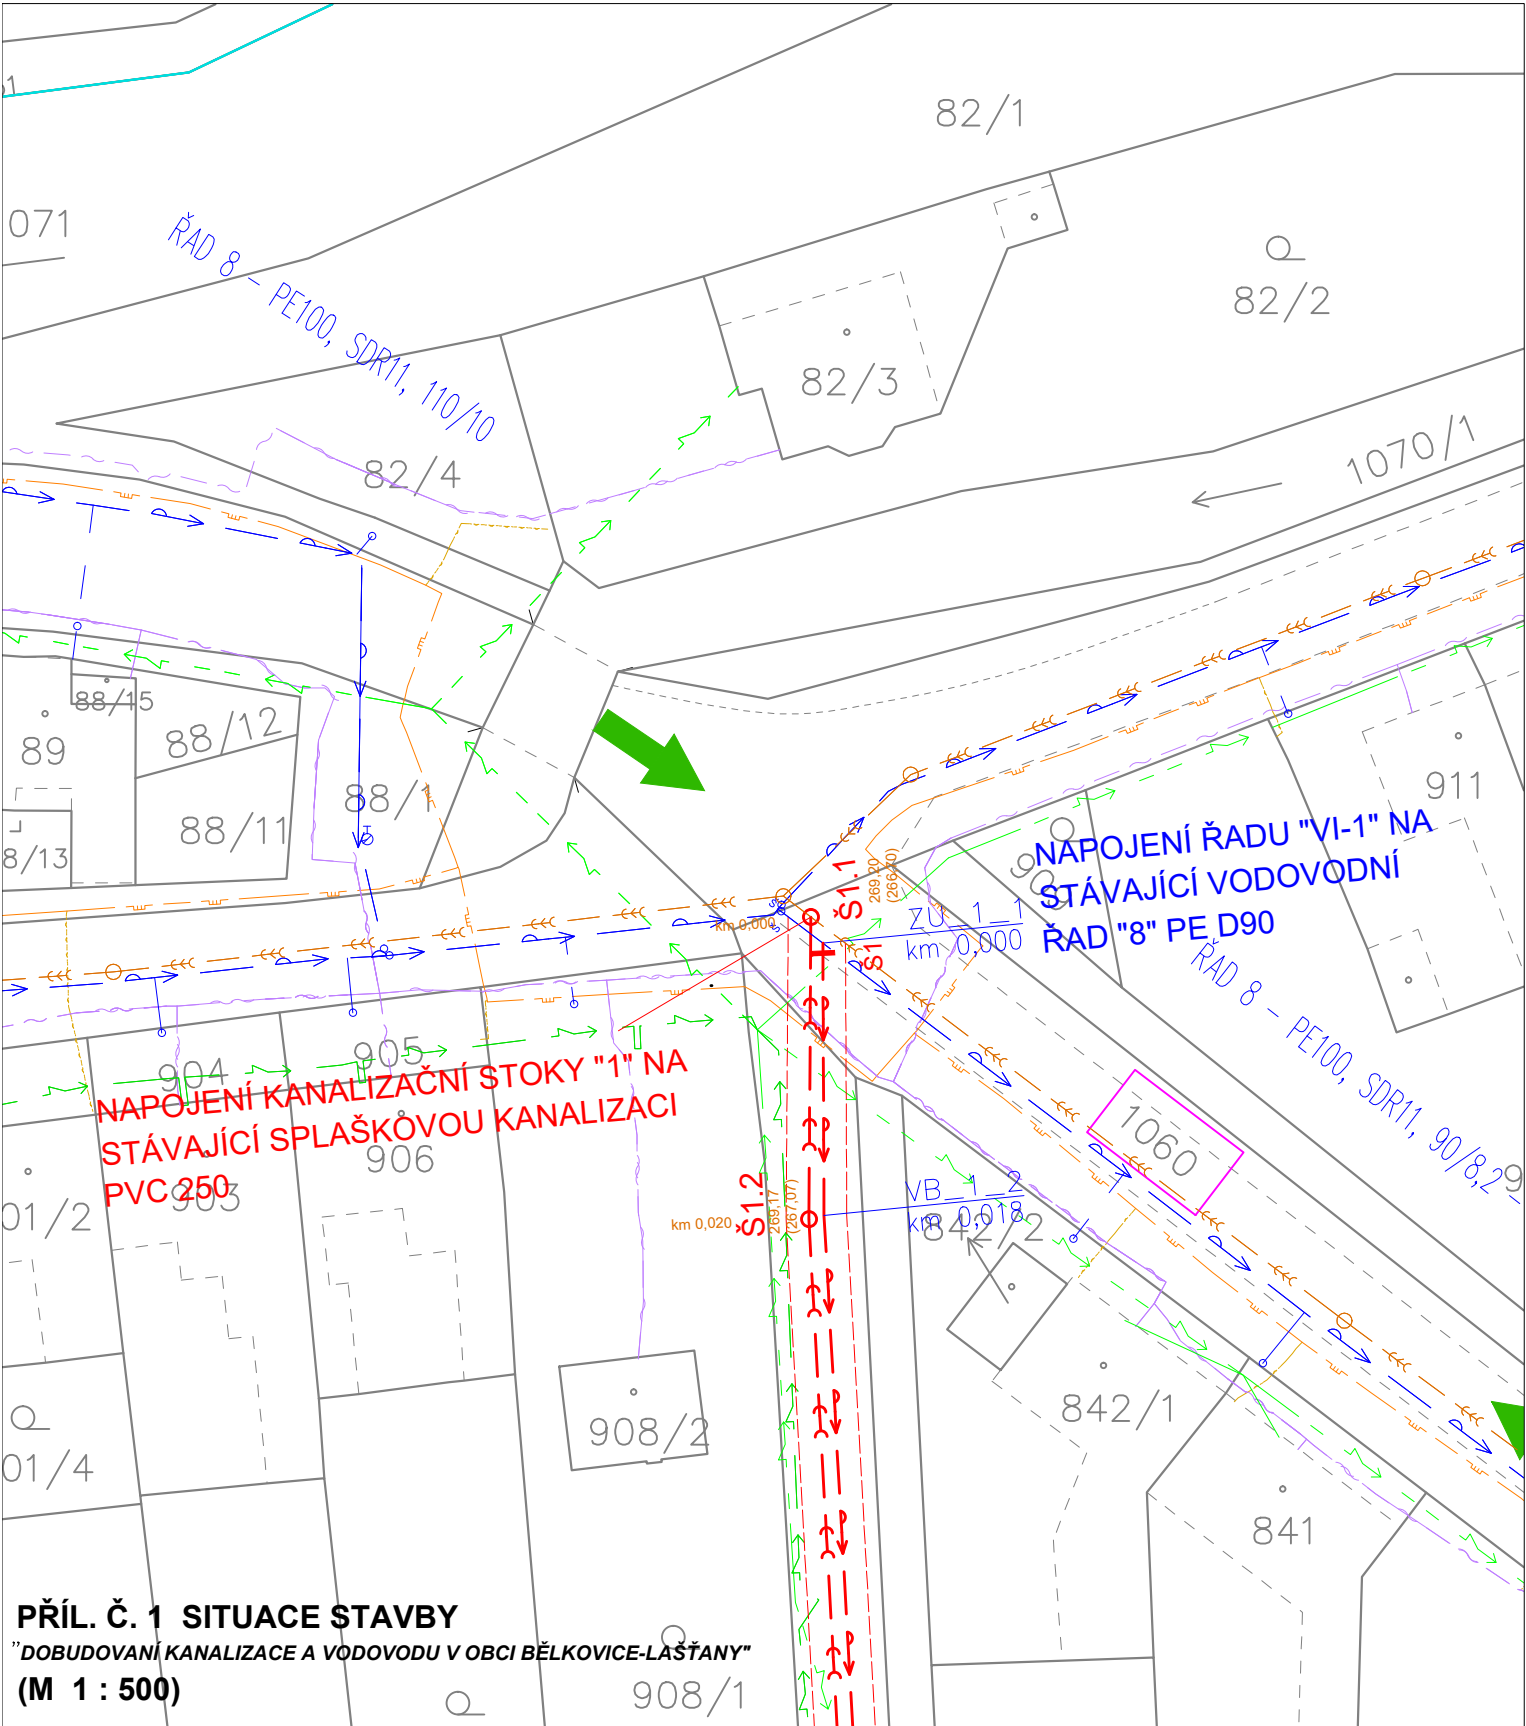

PŘÍL. Č. 1 SITUACE STAVBY
"DOBUDOVÁNÍ KANALIZACE A VODOVODU V OBCI BĚLKOVICE-LAŠTANY"
(M 1 : 500)

LEGENDA NOVÝCH SÍTÍ

NAVRHOVANÝ VODOVOD

- — — — — NAVRŽENÝ VODOVODNÍ ŘAD
- — — — — NAVRHOVANÁ KANALIZACE
- — — — — NAVRŽENÁ KANALIZAČNÍ STOKA
- — — — — NAVRŽENÁ PŘÍPOJKA EL. ENERGIE NN
- — — — — OCHRANNÉ PÁSMO NAVRHOVANÝCH ŘADŮ / STOK

POZEMKY:

- — — — — HRANICE POZEMKŮ - KN MAPA
- - - - - VNITŘNÍ KRESBA - KN MAPA
- — — — — HRANICE KATASTRU
- XXX PARCELA DOTČENÁ STAVBOU

LEGENDA INŽENÝRSKÝCH SÍTÍ

- — — — — JEDNOTNÁ KANALIZACE
- — — — — DEŠŤOVÁ KANALIZACE
- — — — — PLYNOVODNÍ POTRUBÍ - STL
- — — — — PLYNOVODNÍ POTRUBÍ - PŘÍPOJKA
- — — — — VEDENÍ NN - ČEZ DISTRIBUCE - NADZEMNÍ
- — — — — VEDENÍ NN - ČEZ DISTRIBUCE - PODZEMNÍ
- — — — — VEDENÍ VN - ČEZ DISTRIBUCE - NADZEMNÍ
- — — — — VEDENÍ VN - ČEZ DISTRIBUCE - PODZEMNÍ
- — — — — SDĚLOVACÍ KABEL - CETIN
- — — — — STÁVAJÍCÍ VODOVOD

