


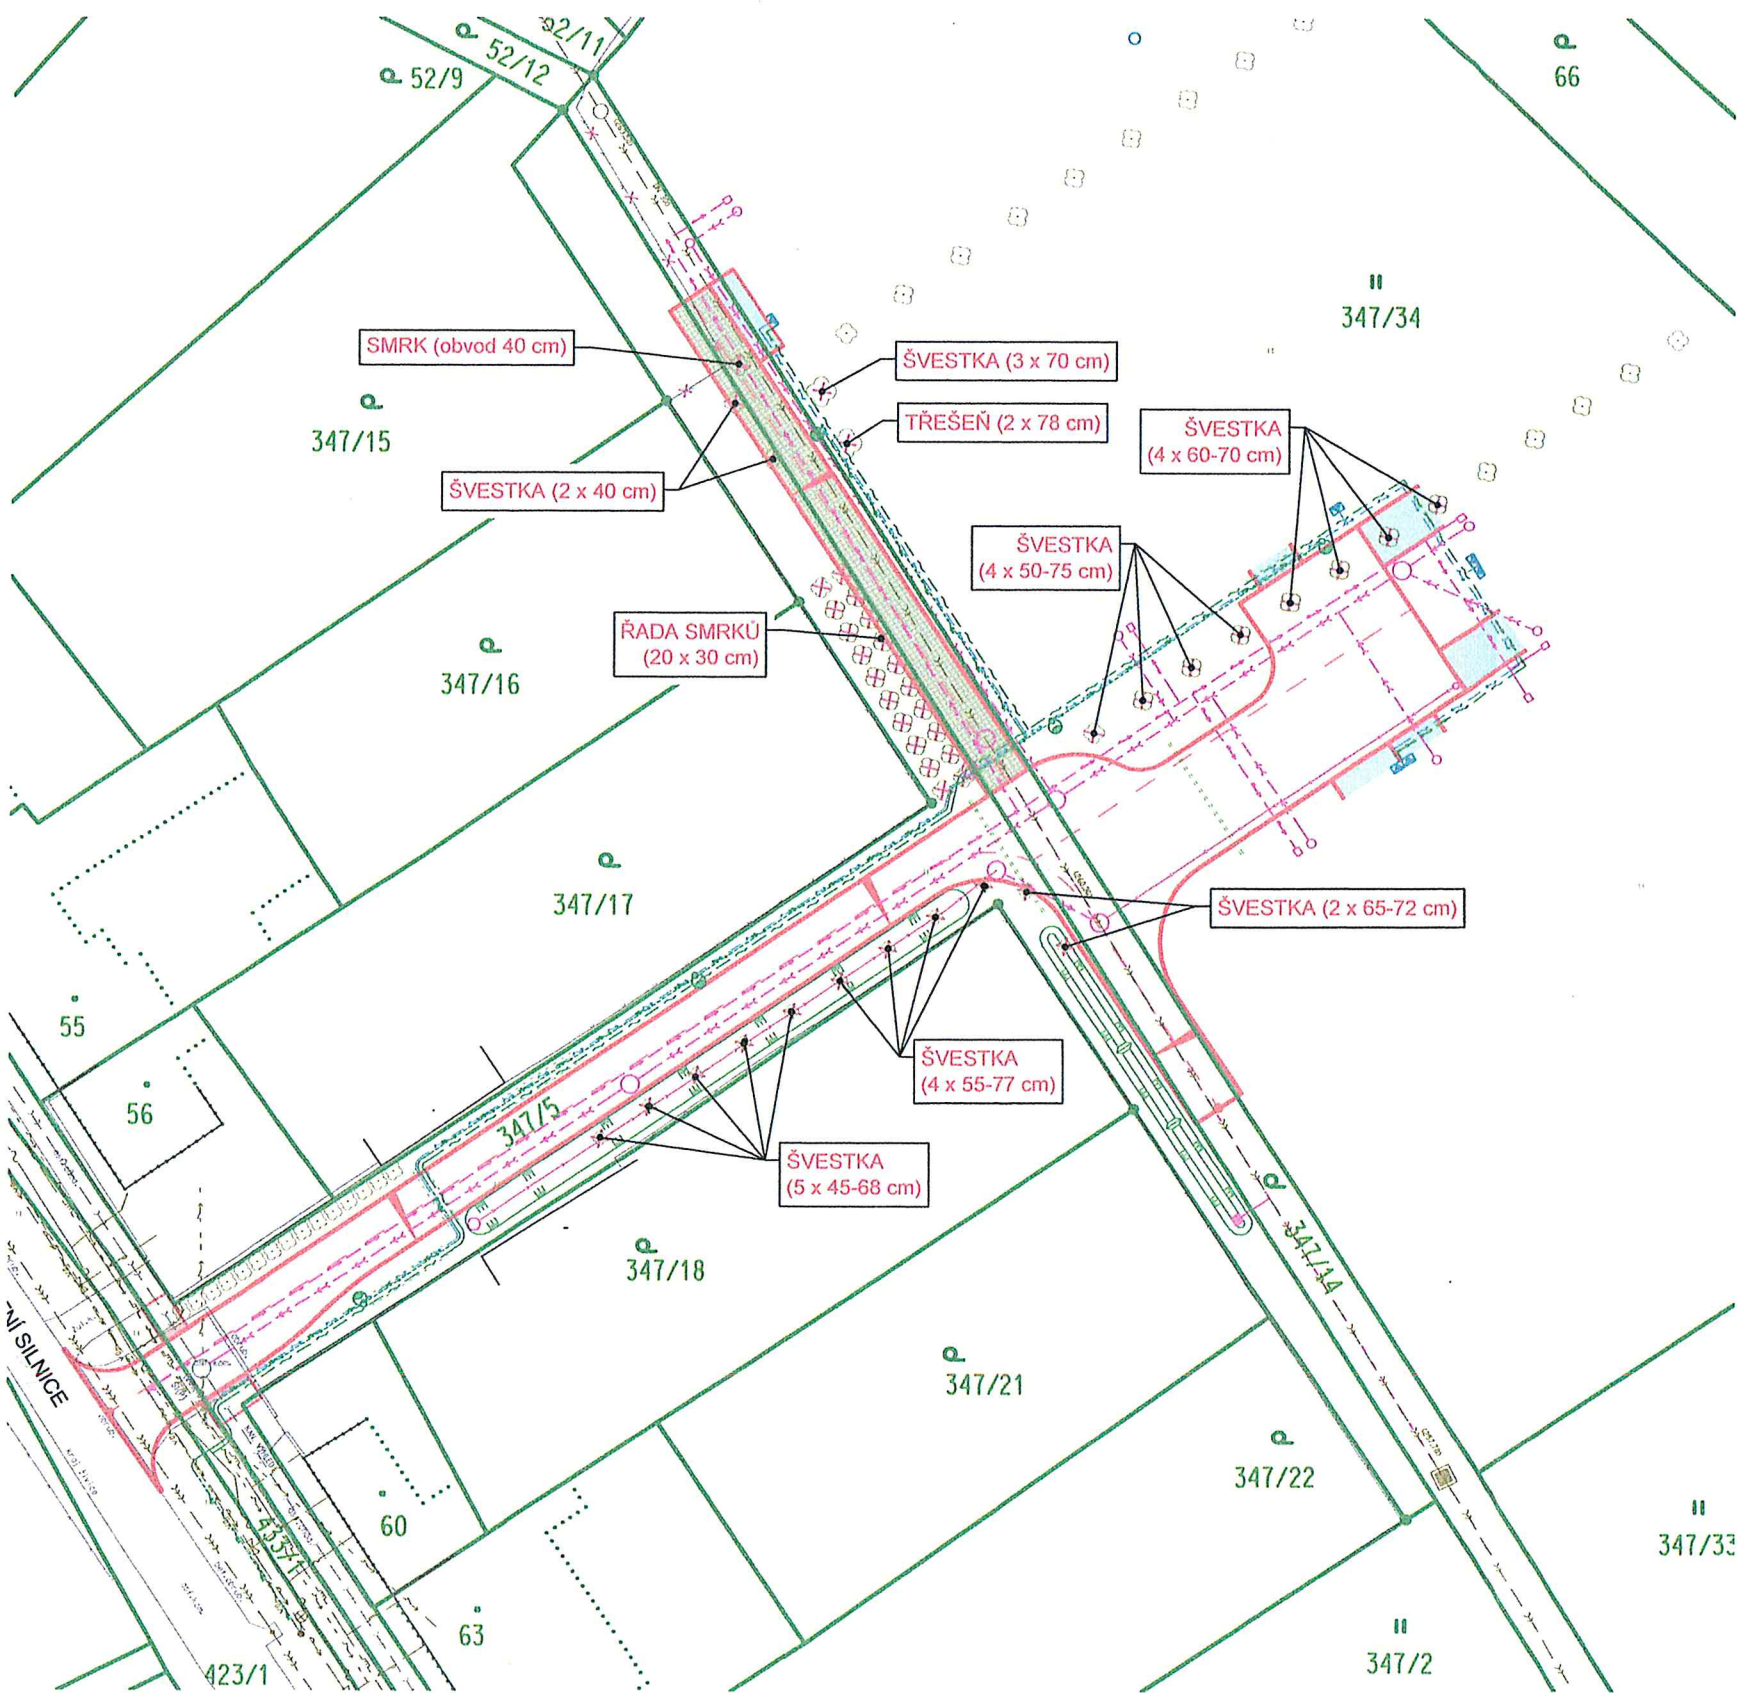

TABULKA REVIZÍ PROJEKTU		POZNÁMKA
REVIZE č. 1	09 / 2018	ÚPRAVY ŘEŠENÍ VODOVODU A KANALIZACE

ZODPOVĚDNÝ PROJEKTANT:	VYPRACOVAL:	KONTROLOVAL:
Ing. Michal MAJER	Ing. Michal MAJER	Ing. Michal MAJER
MÍSTO STAVBY:	Veselíčko, Tupec	
KRAJ:	OLOMOUCKÝ	
INVESTOR:	Vlastimil Suchánek, Jezernice 251, 751 35 Jezernice	


EPROJEKT
Na Hrázi 781/15, 750 02 Přerov I - Město
tel.: 581 288 175, 603 959 458

NÁZEV AKCE:	Infrastruktura pro RD Veselíčko - Tupec	STUPEŇ:	DUR
STAVEBNÍ OBJEKT, NÁZEV VÝKRESU:	C - SITUAČNÍ VÝKRESY	DATUM:	11 / 2017
	SITUACE KÁCENÍ	FORMÁT:	2 A4
		MĚŘÍTKO:	1:500
		ZAK. ČÍSLO:	MA02344
		ČÁST:	C
		VÝKRES Č.:	P.Č.
			C.6

Infrastruktura pro RD Veselíčko - Tupec

KATASTRÁLNÍ SITUAČNÍ VÝKRES

DOTČENÉ POZEMKY DLE KN:

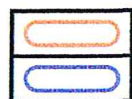


POZEMKY VE VLASTNICTVÍ OBCE

POZEMKY VE VLASTNICTVÍ SOUKROMÉM



LEGENDA PLOCH:

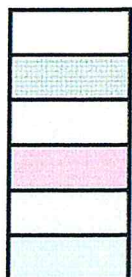

KOMUNIKACE - ZD šedá

KOMUNIKACE - ZD voděpropustná


AB CHODNÍK - oprava

BEZBARIÉROVÉ ÚPRAVY

ZELEŇ

SJEZDY BUDOU POVOLENY S RD (NÁVRH)

LEGENDA IS (STÁVAJÍCÍ):

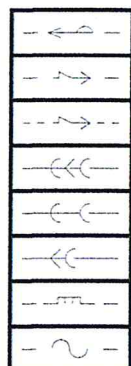

VODOVOD

ROZVODY NN (podzemní)

ROZVODY NN (nadzemní)

KANALIZACE JEDNOTNÁ


KANALIZACE SPLAŠKOVÁ

KANALIZACE DEŠŤOVÁ

PLYNOVOD - STL

ROZVODY SLP "CETIN"

LEGENDA IS (NOVÉ):

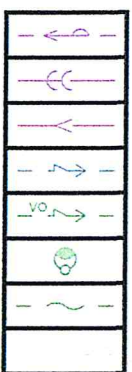

VODOVOD

KANALIZACE SPLAŠKOVÁ

DRENÁŽ

ROZVODY NN (PROJEKT ČEZ DISTRIBUCE)


ROZVODY VEŘEJNÉHO OSVĚTLENÍ

STOŽÁR VEŘEJNÉHO OSVĚTLENÍ

TELEKOMUNIKAČNÍ VEDENÍ

CHRÁNIČKA

STAVEBNÍ OBJEKTY:

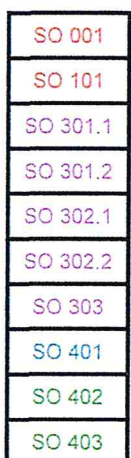

PŘÍPRAVA ÚZEMÍ

KOMUNIKACE A ZPEVNĚNÉ PLOCHY

VODOVOD

VODOVODNÍ PŘÍPOJKY

KANALIZACE SPLAŠKOVÁ

KANALIZAČNÍ PŘÍPOJKY

PŘELOŽKA ZATRUBNĚNÉ VODOTEČE

ROZVODY NN (ZAJIŠŤUJE ČEZ DISTRIBUCE, a. s.)

VEŘEJNÉ OSVĚTLENÍ

TELEKOMUNIKAČNÍ VEDENÍ

LEGENDA OSTATNÍ:



KÁCENÍ VZROSTLÉ ZELENĚ

TABULKA REVIZÍ PROJEKTU		POZNÁMKA
REVIZE č. 1	09 / 2018	ÚPRAVY ŘEŠENÍ VODOVODU A KANALIZACE

ZODPOVĚDNÝ PROJEKTANT:	VYPRACOVAL:	KONTROLOVAL:	 Na Hrázi 781/15, 750 02 Přerov I - Město tel.: 581 288 175, 603 959 458	
Ing. Michal MAJER	Ing. Michal MAJER	Ing. Michal MAJER		
MÍSTO STAVBY:	Veseličko, Tupec		STUPEŇ:	DUR
KRAJ:	OLOMOUCKÝ		DATUM:	11 / 2017
INVESTOR:	Vlastimil Suchánek, Jezernice 251, 751 35 Jezernice		FORMÁT:	3 A4
NÁZEV AKCE: Infrastruktura pro RD Veseličko - Tupec STAVEBNÍ OBJEKT, NÁZEV VÝKRESU: C - SITUAČNÍ VÝKRESY KATASTRÁLNÍ SITUAČNÍ VÝKRES			MĚŘÍTKO:	1:500
			ZAK. ČÍSLO:	MA02344
			ČÁST:	C
			VÝKRES Č.:	P.Č.
				C.4

